


INRICHTINGSPLAN NATUURGEBIED ZUNASCHE HEIDE

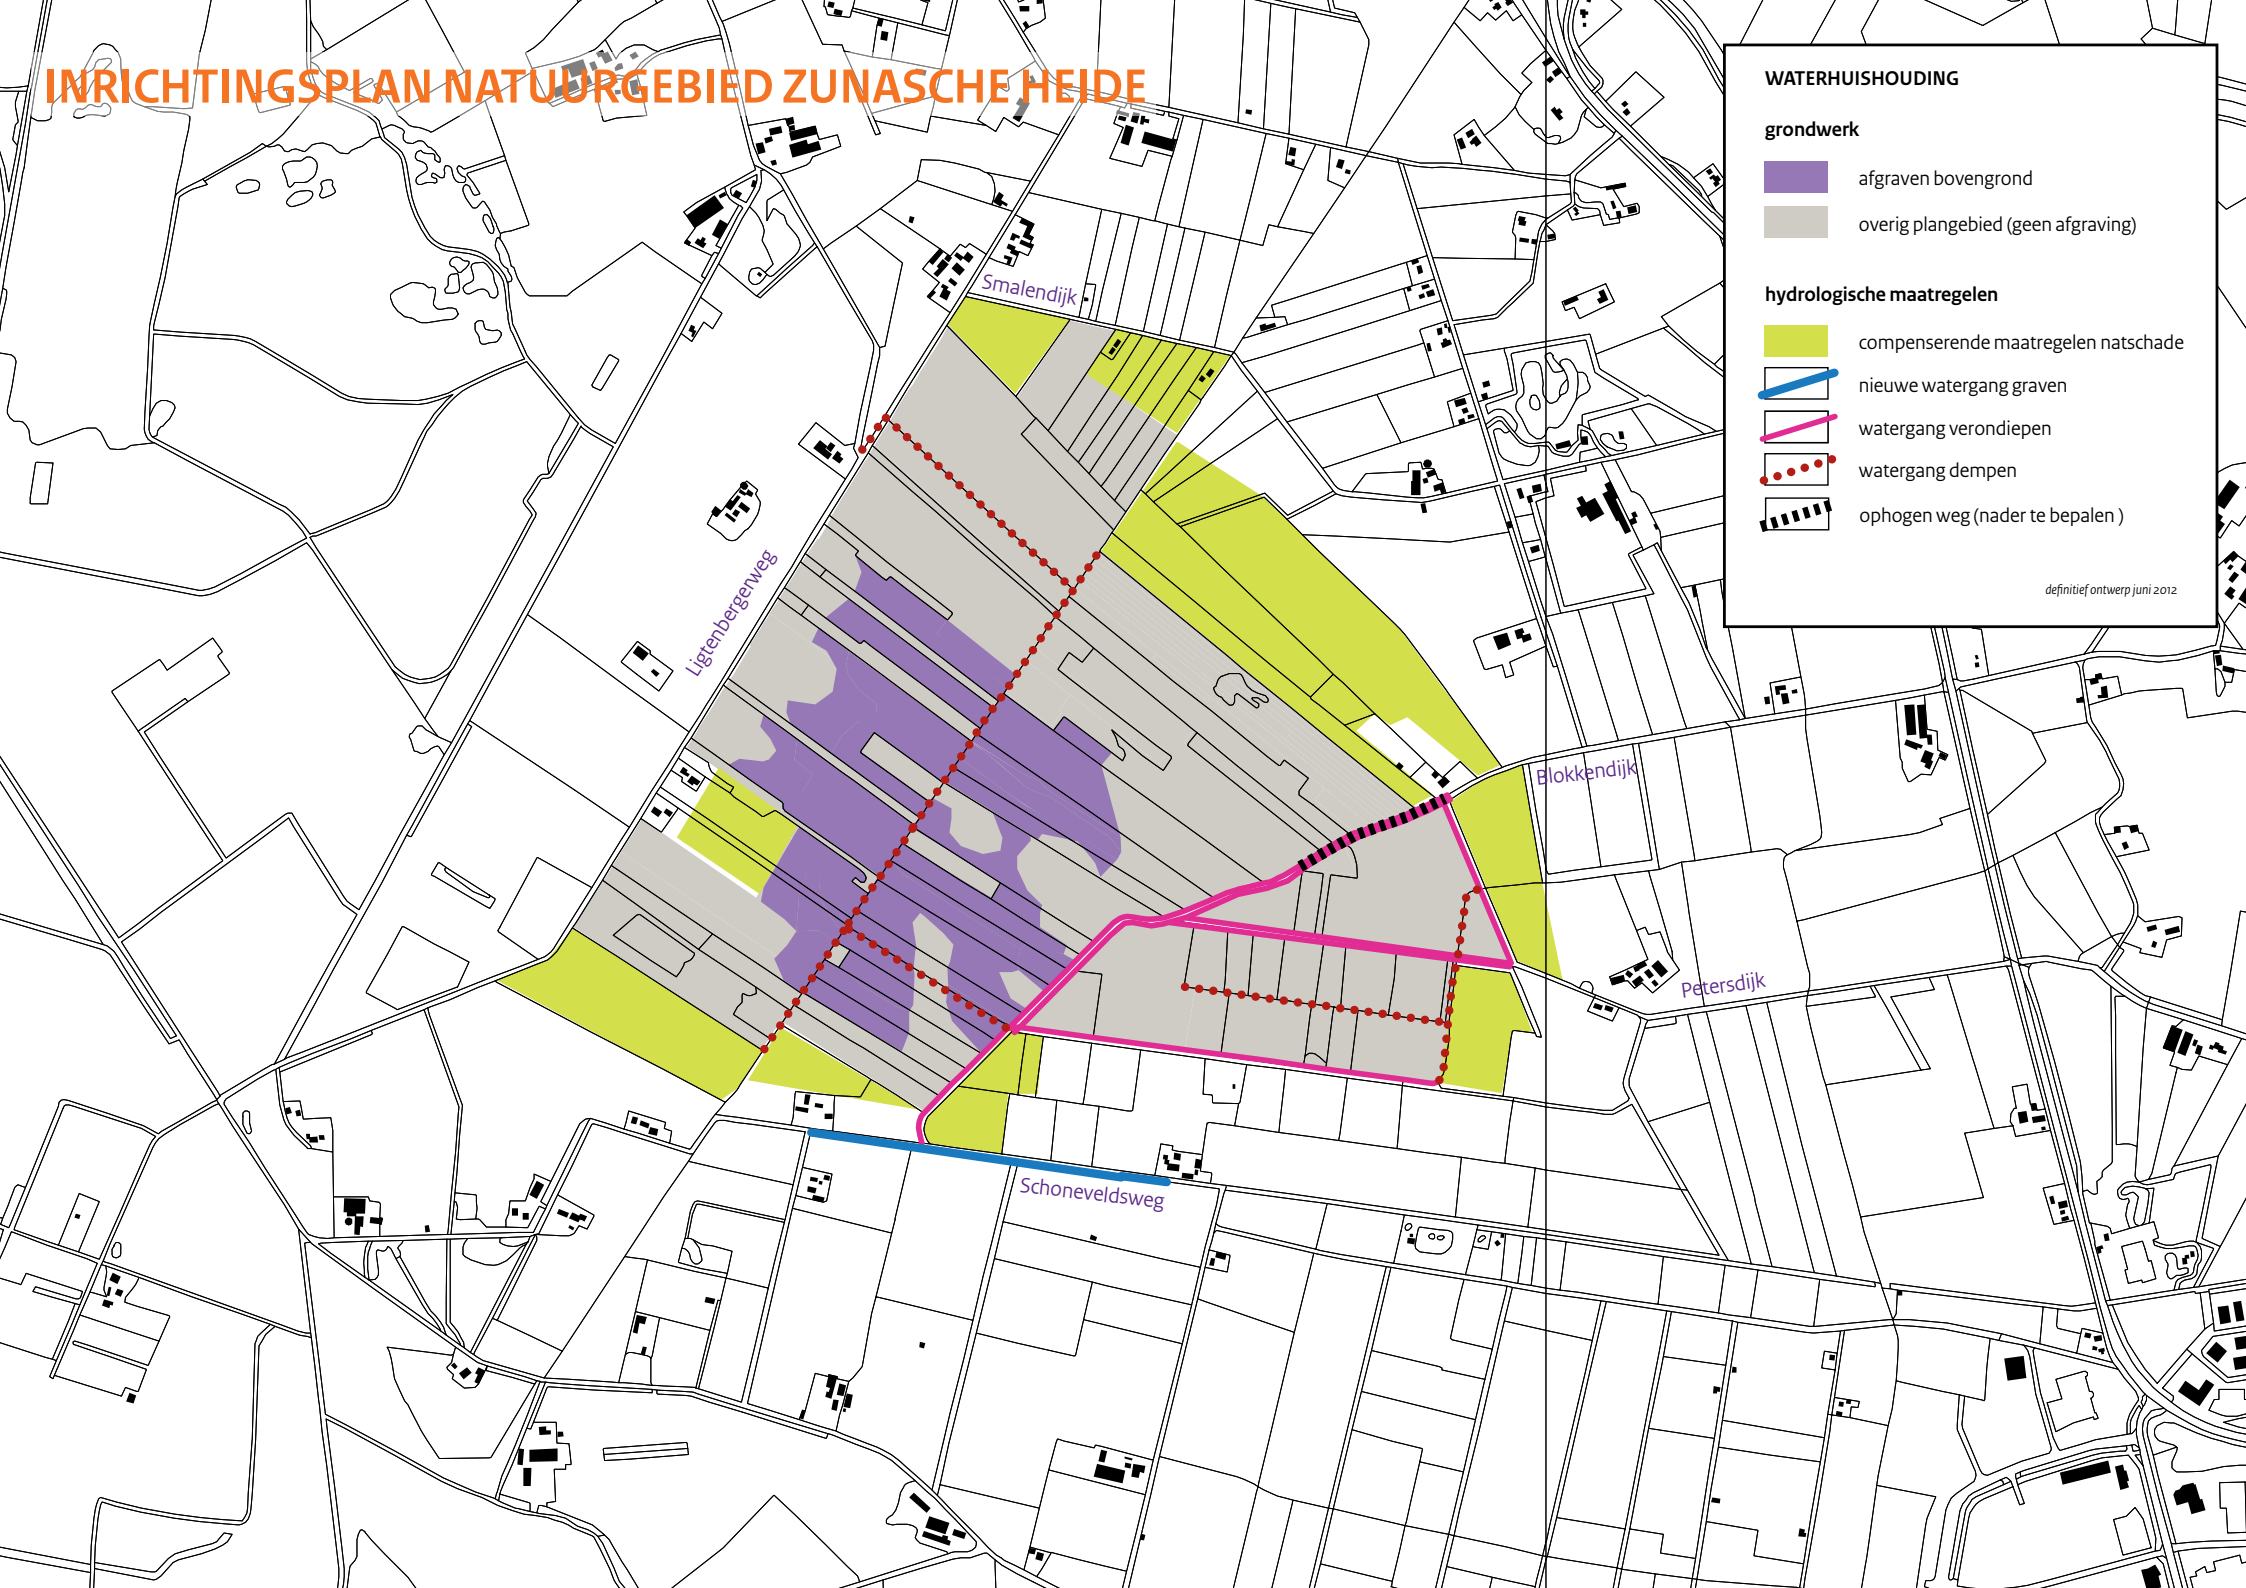

WATERHUISHOUDING

grondwerk


- afgraven bovengrond
- overig plangebied (geen afgraving)

hydrologische maatregelen







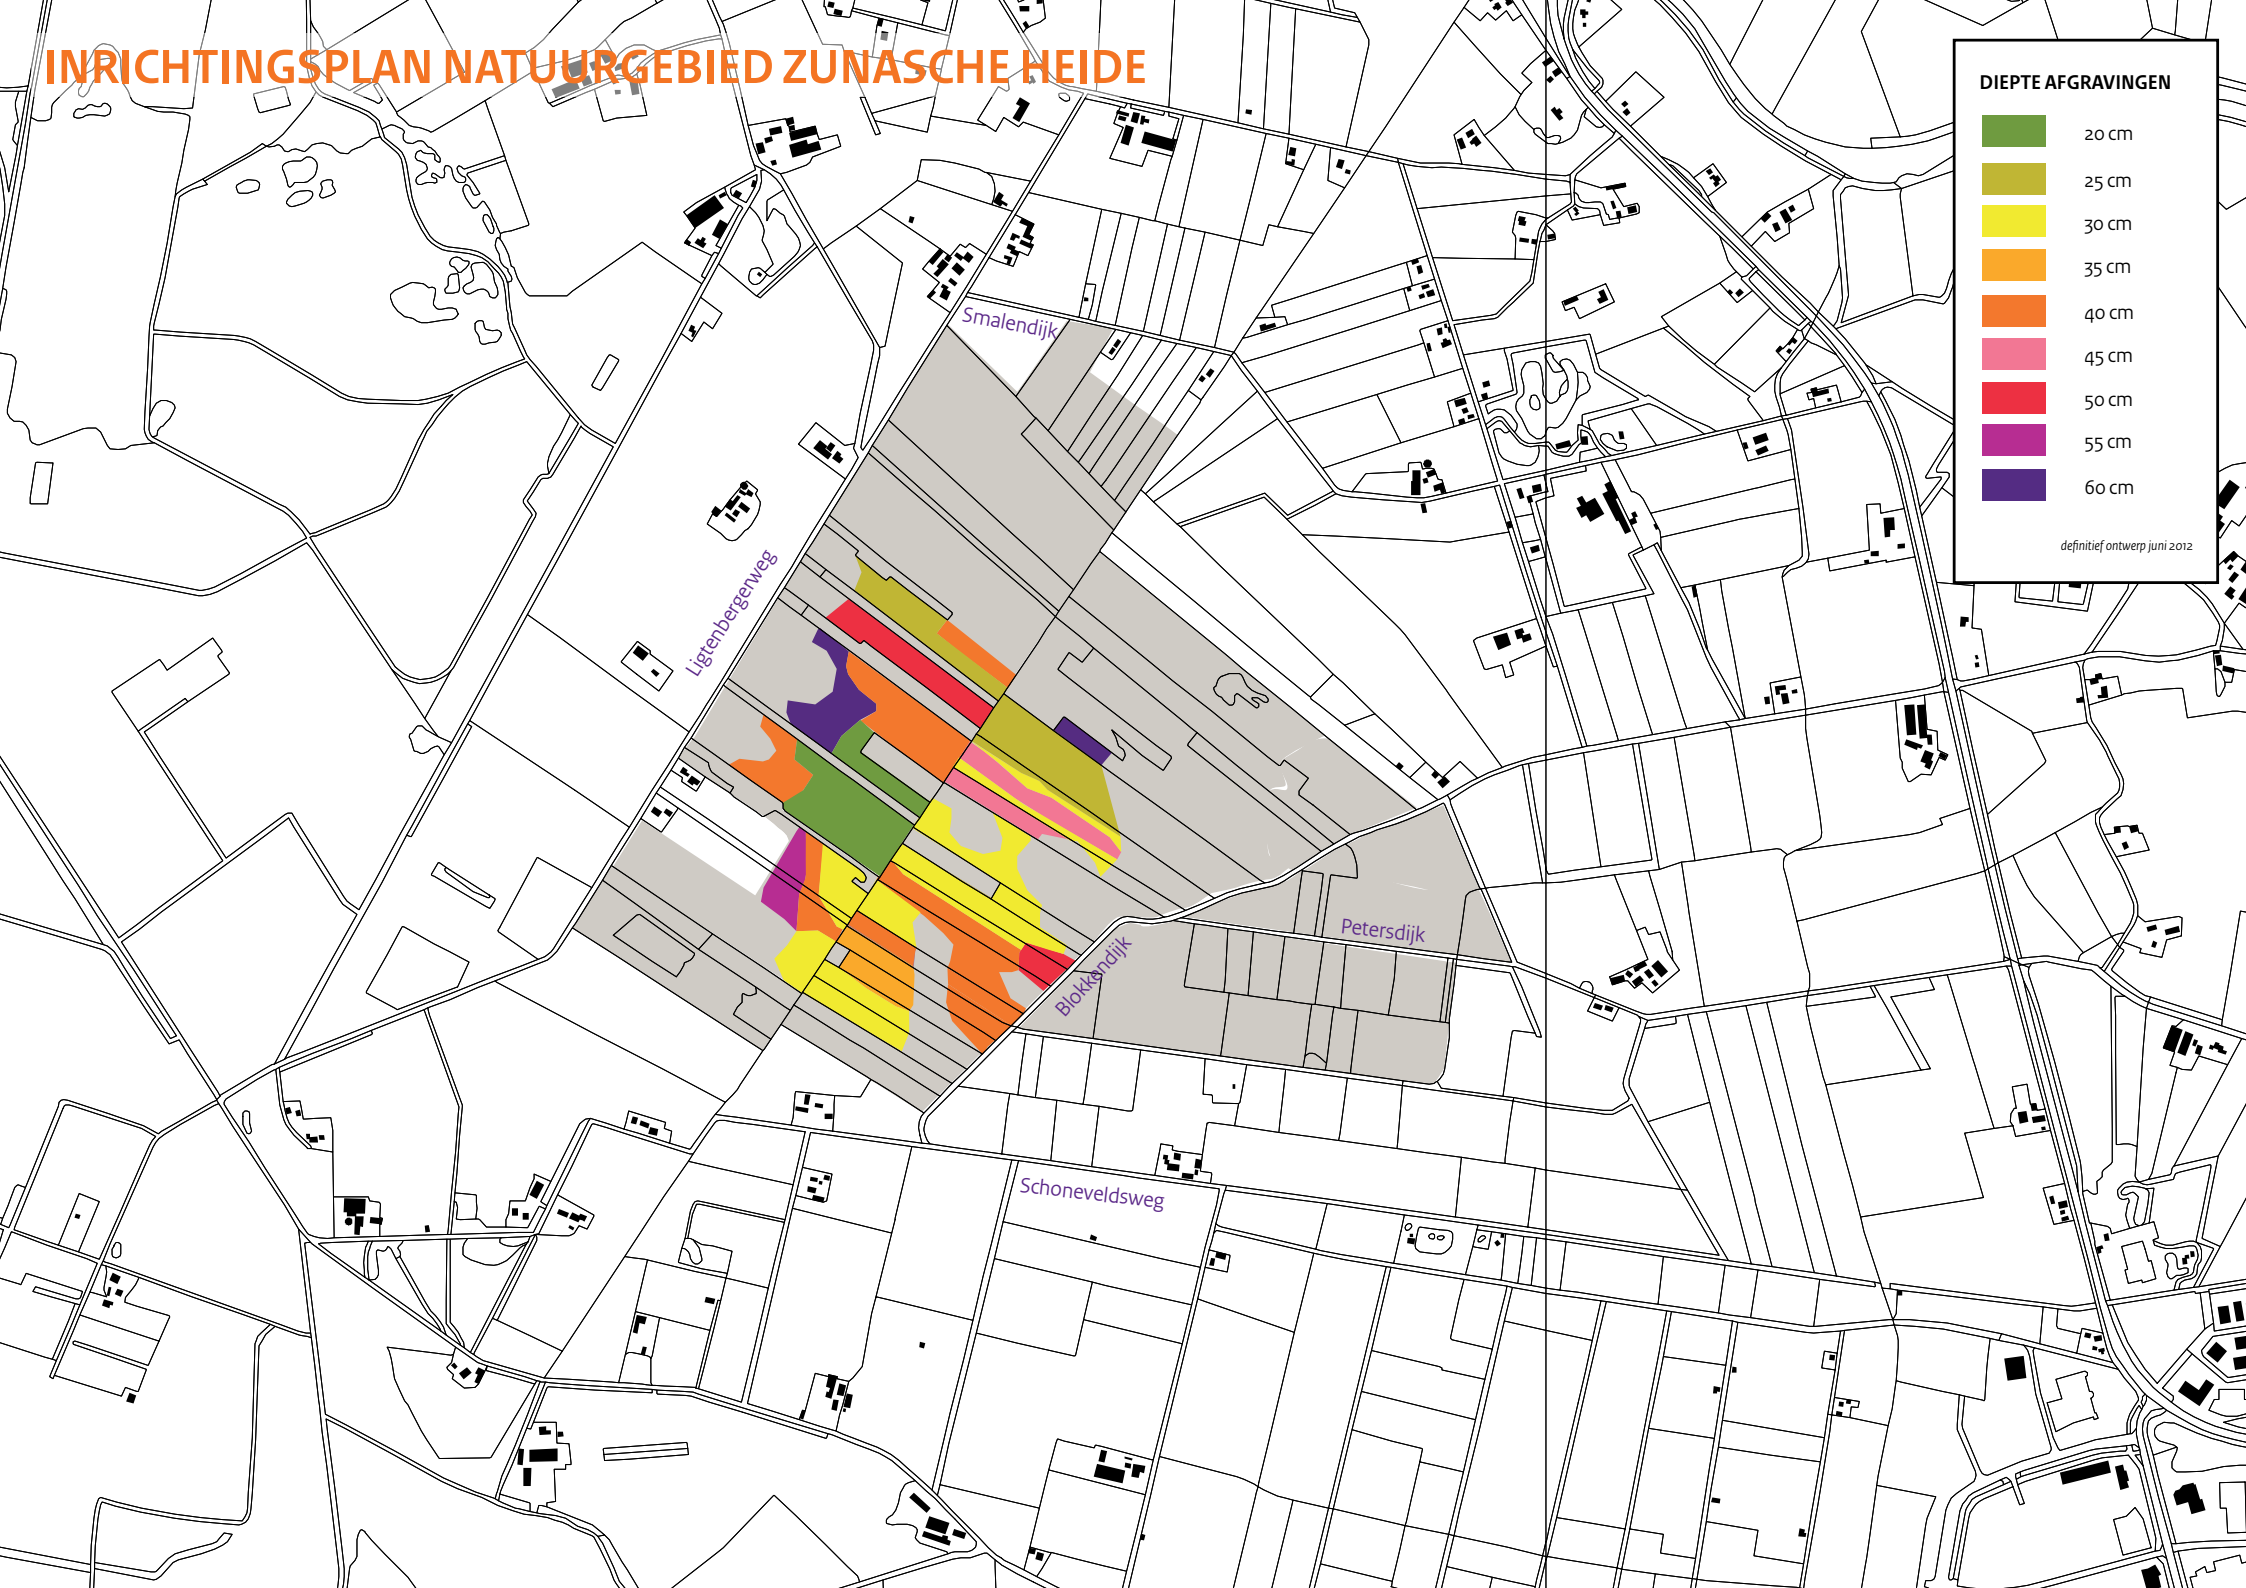


- compenserende maatregelen natschade
- nieuwe watergang graven
- watergang verondiepen
- watergang dempen
- ophogen weg (nader te bepalen)

definitief ontwerp juni 2012

INRICHTINGSPLAN NATUURGEBIED ZUNASCHE HEIDE











DIEPTE AFGRAVINGEN


	20 cm
	25 cm
	30 cm
	35 cm
	40 cm
	45 cm
	50 cm
	55 cm
	60 cm

definitief ontwerp juni 2012

INRICHTINGSPLAN NATUURGEBIED ZUNASCHE HEIDE

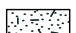

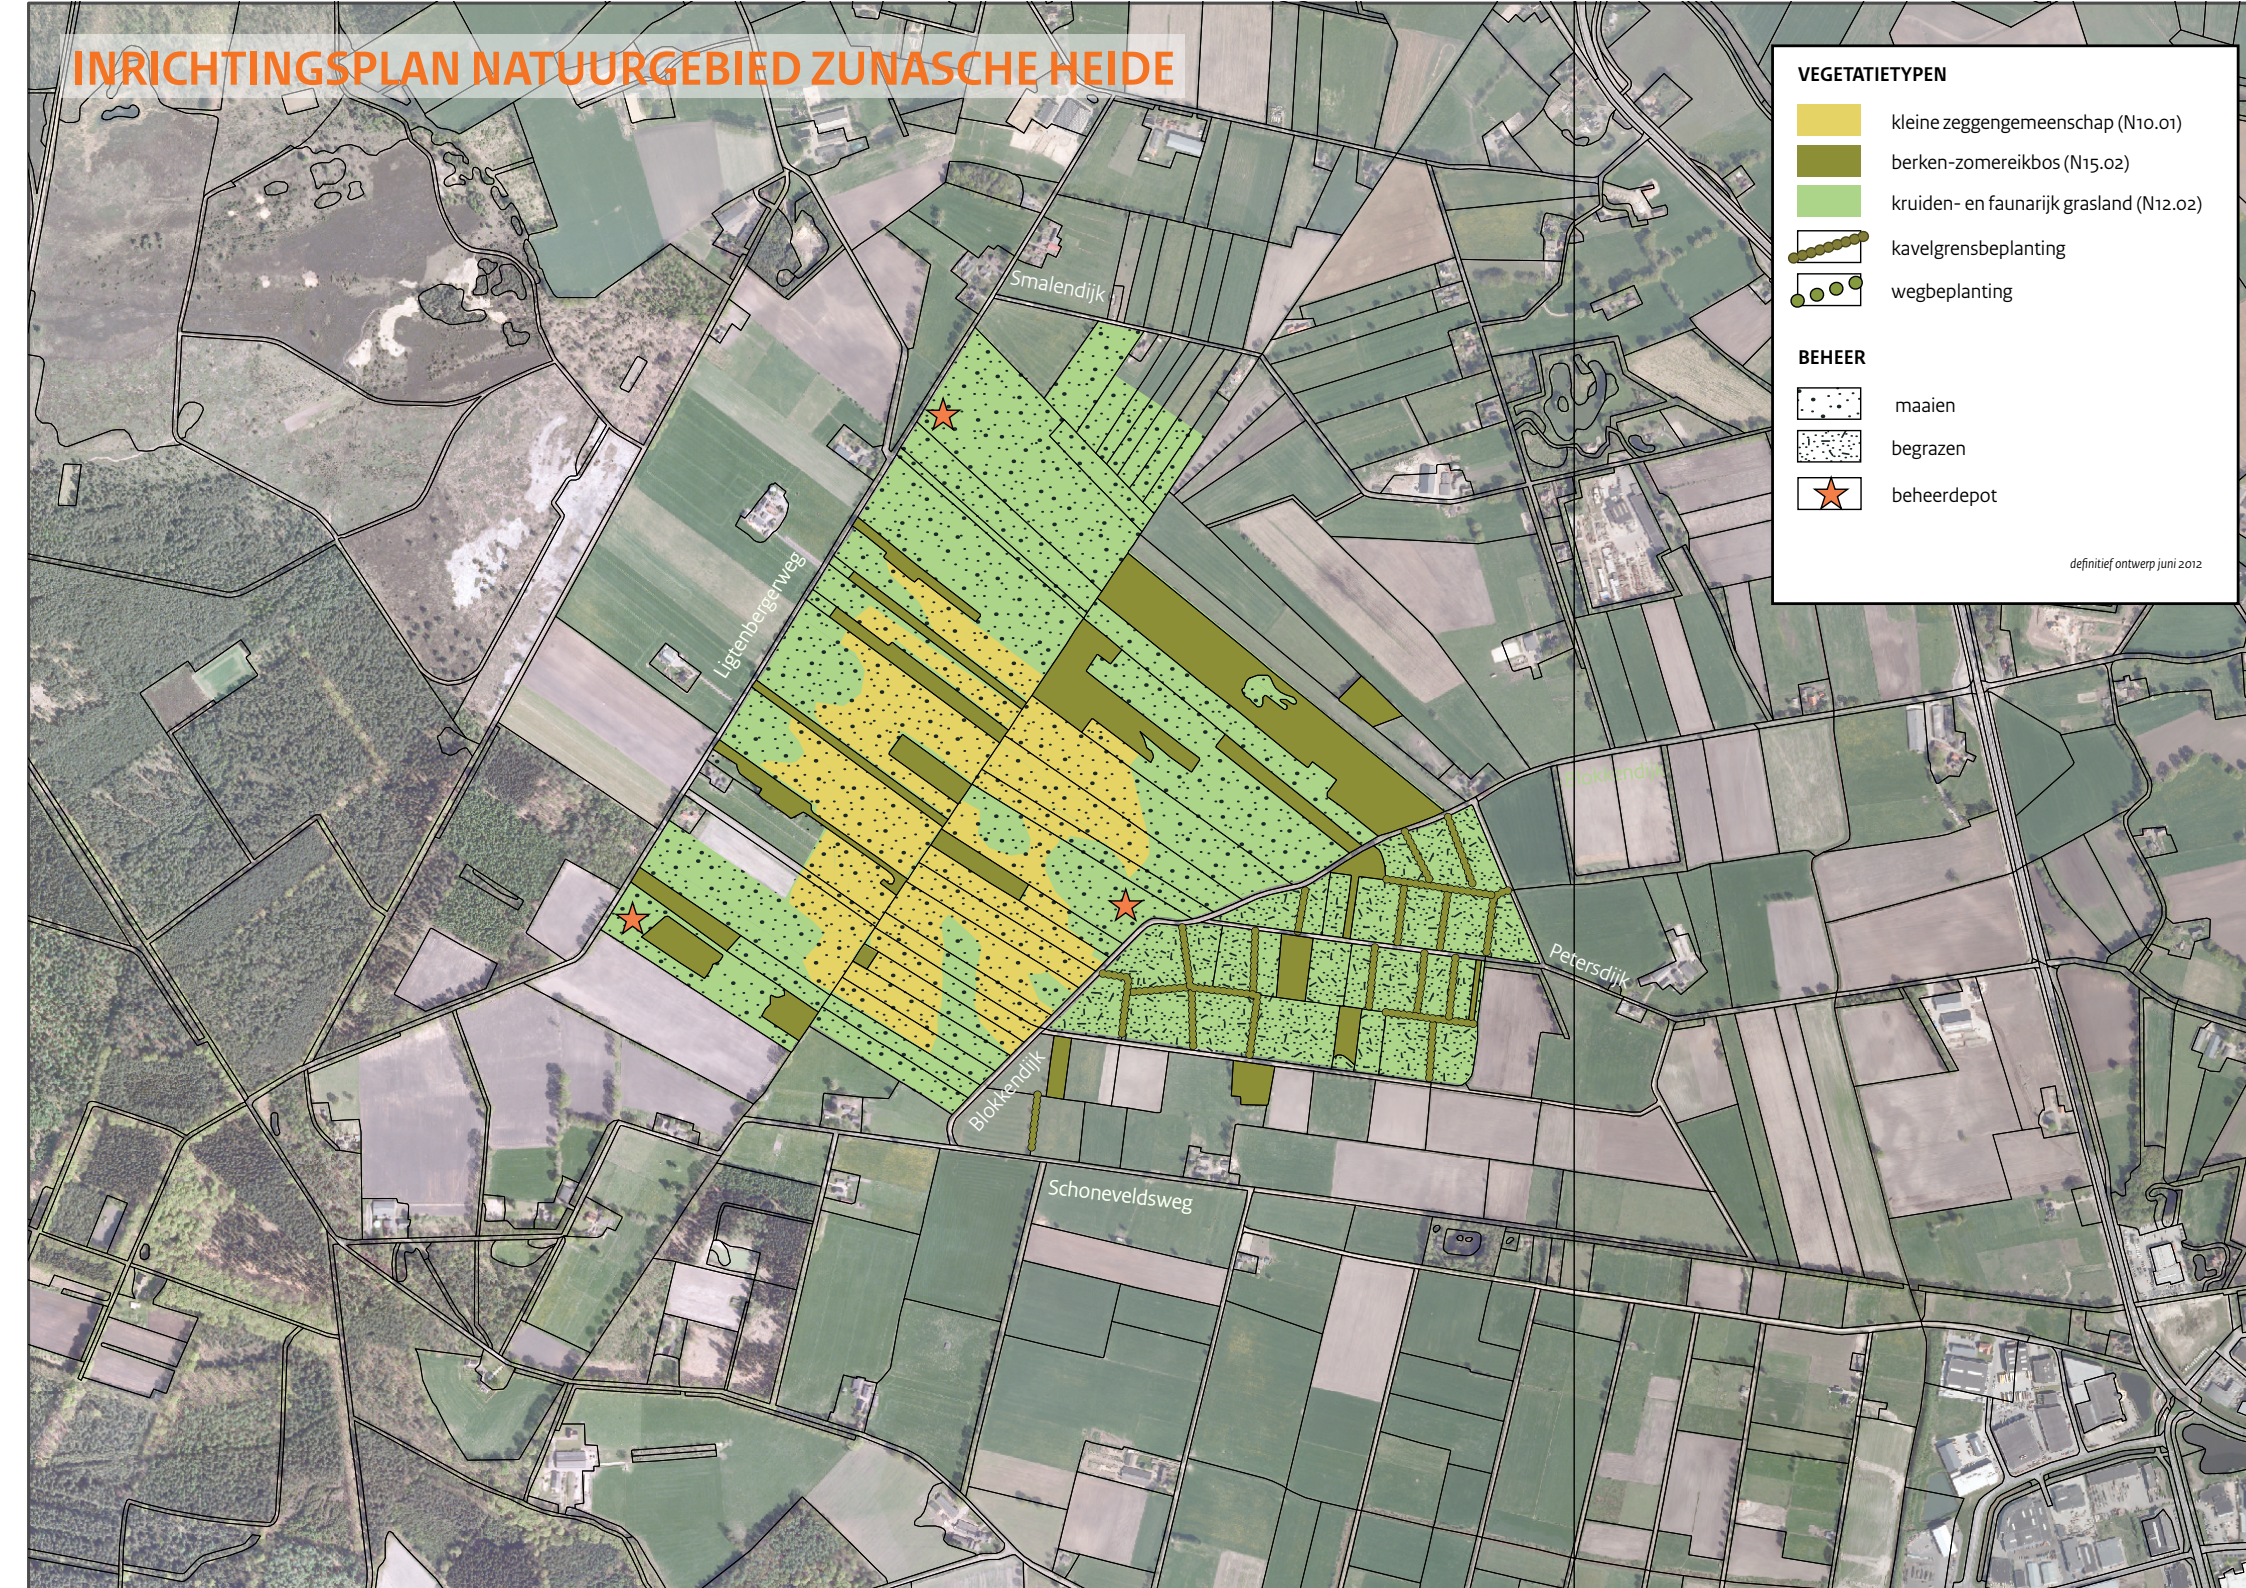

- VEGETATIETYPEN**
-  kleine zeggengemeenschap (N10.01)
 -  berken-zomereikbos (N15.02)
 -  kruiden- en faunarijk grasland (N12.02)
 -  kavelgrensbeplanting
 -  wegbeplanting
- BEHEER**
-  maaien
 -  begrazen
 -  beheerdepot

definitief ontwerp juni 2012




INRICHTINGSPLAN NATUURGEBIED ZUNASCHE HEIDE

LANDSCHAPSONTWERP





-  nieuwe singel aanplanten
-  bestaande singel
-  bestaand bos
-  plangebied

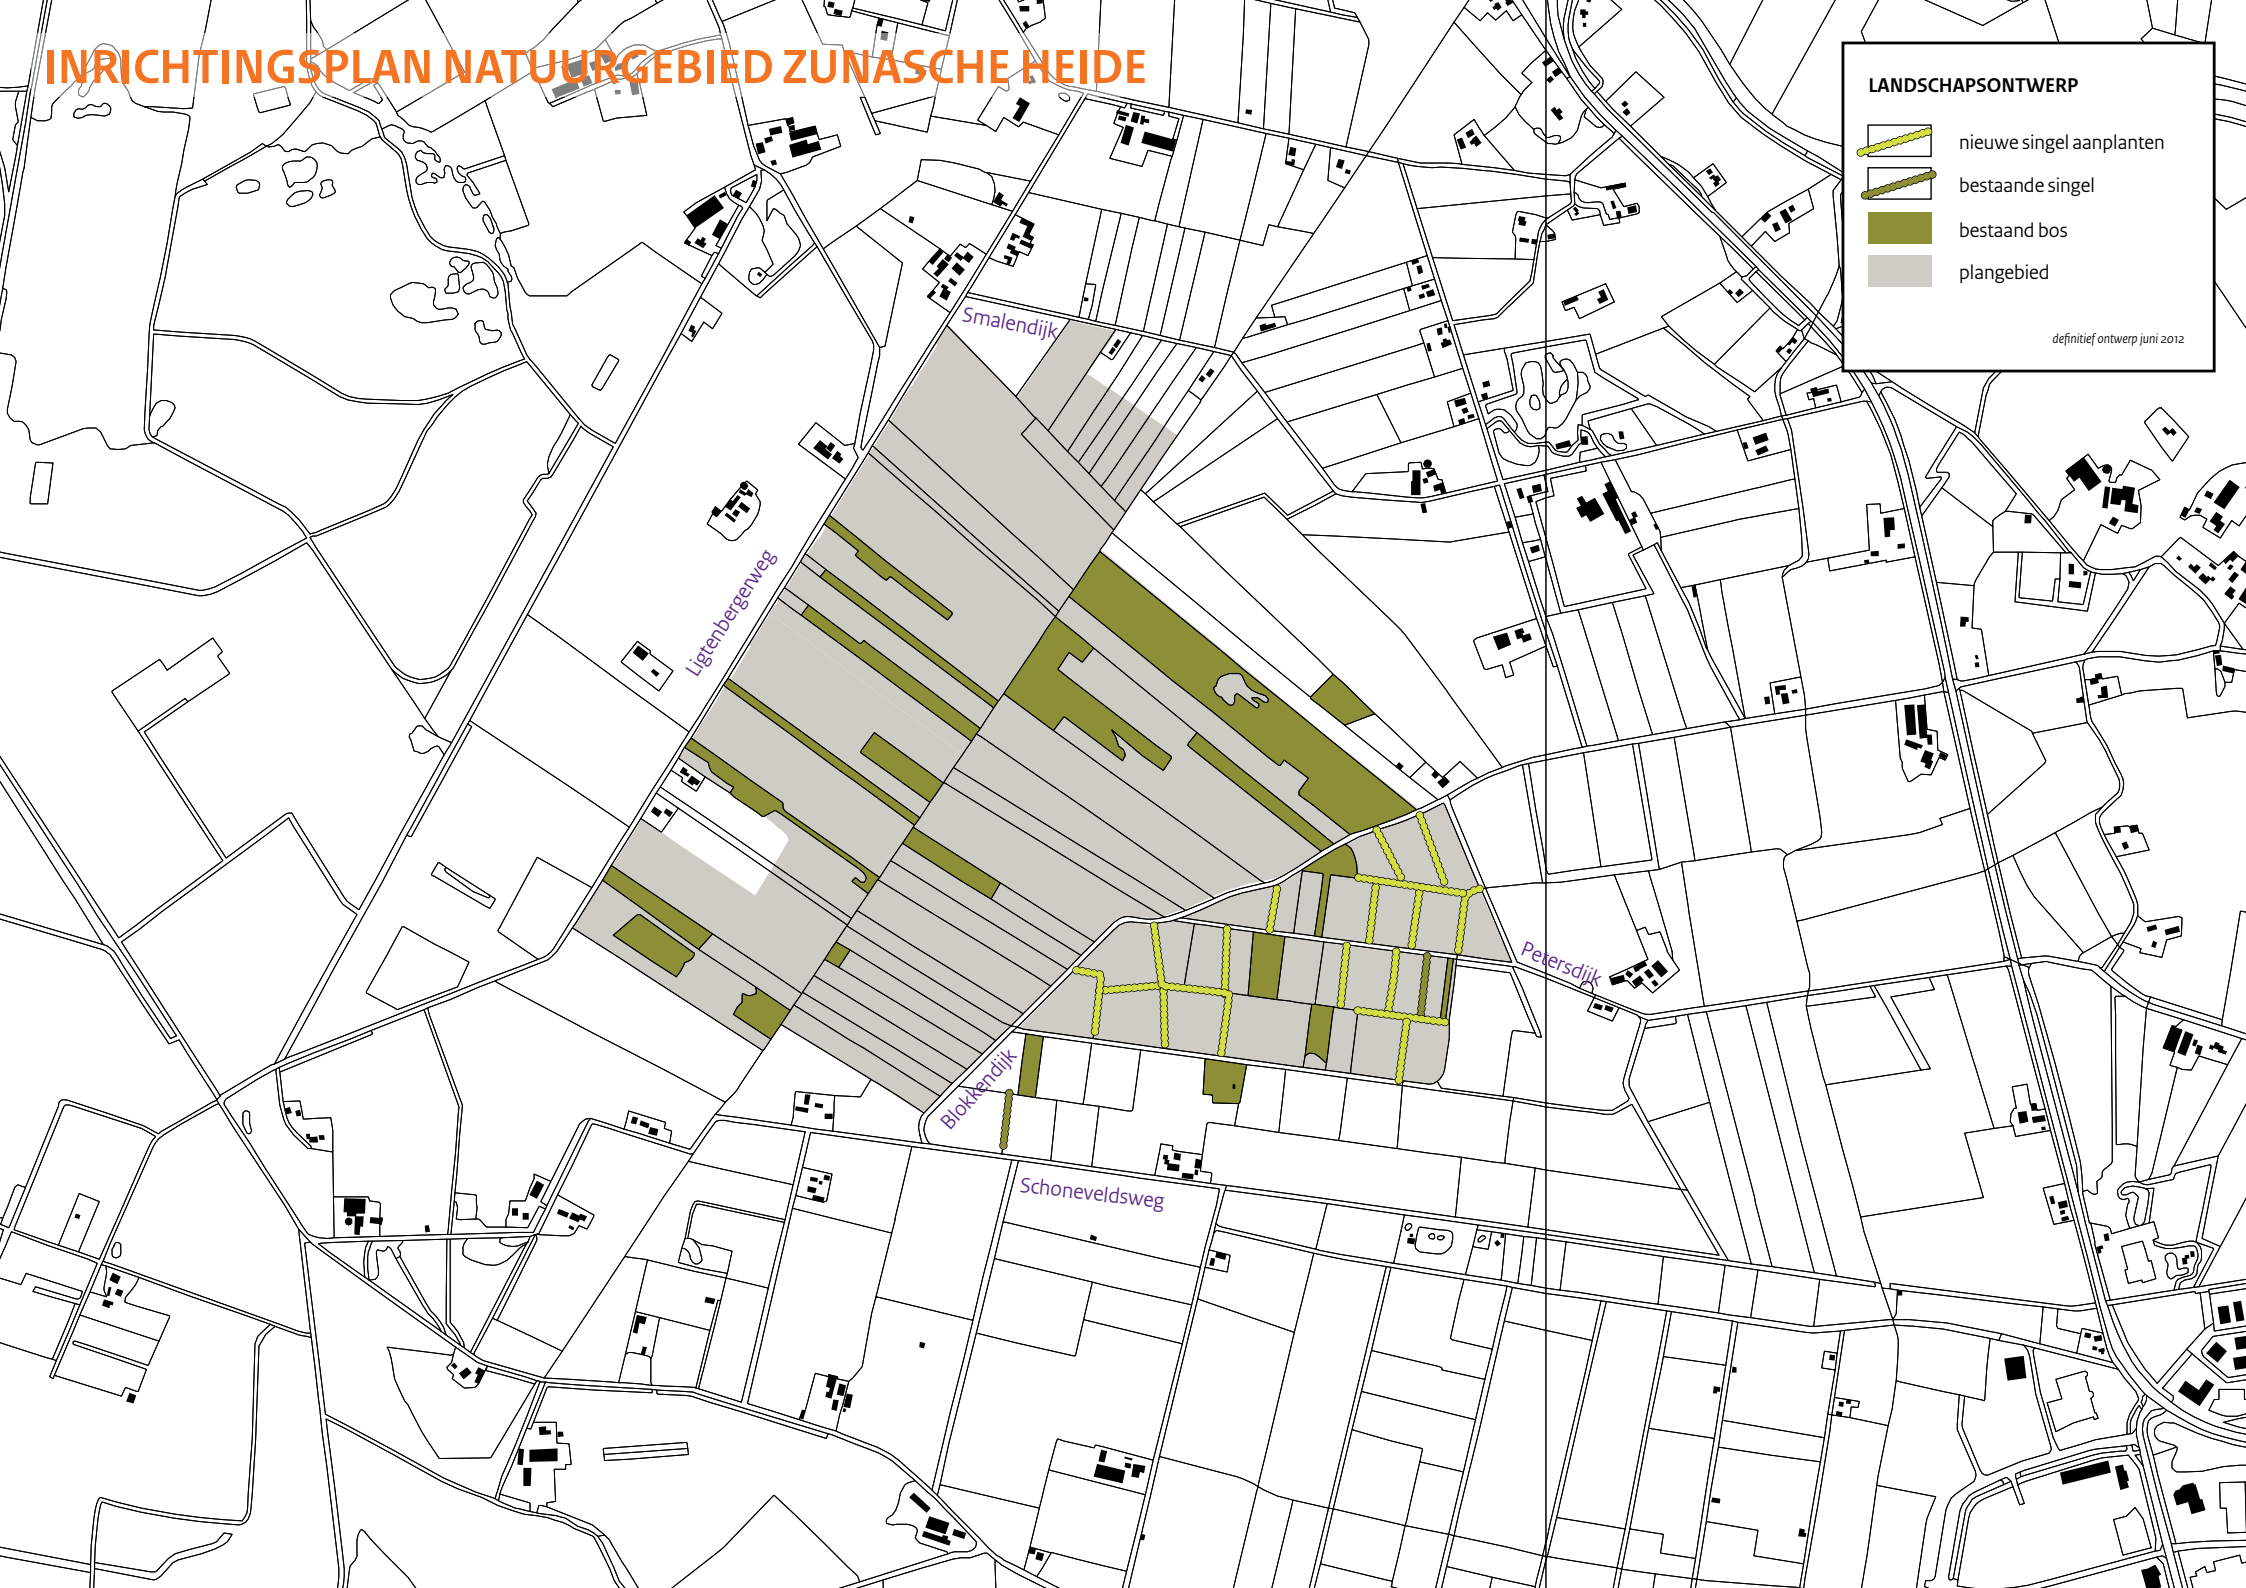definitief ontwerp juni 2012



INRICHTINGSPLAN NATUURGEBIED ZUNASCHE HEIDE

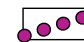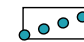RECREatieve PADEN

-  doorgaande fietsroutes (over doorgaande wegen)
-  bestaande fiets-wandelroutes (over zandwegen)
-  nieuwe struinpaden (nader bepalen in overleg met gemeente en SBB)
-  plangebied

definitief ontwerp juni 2012

