


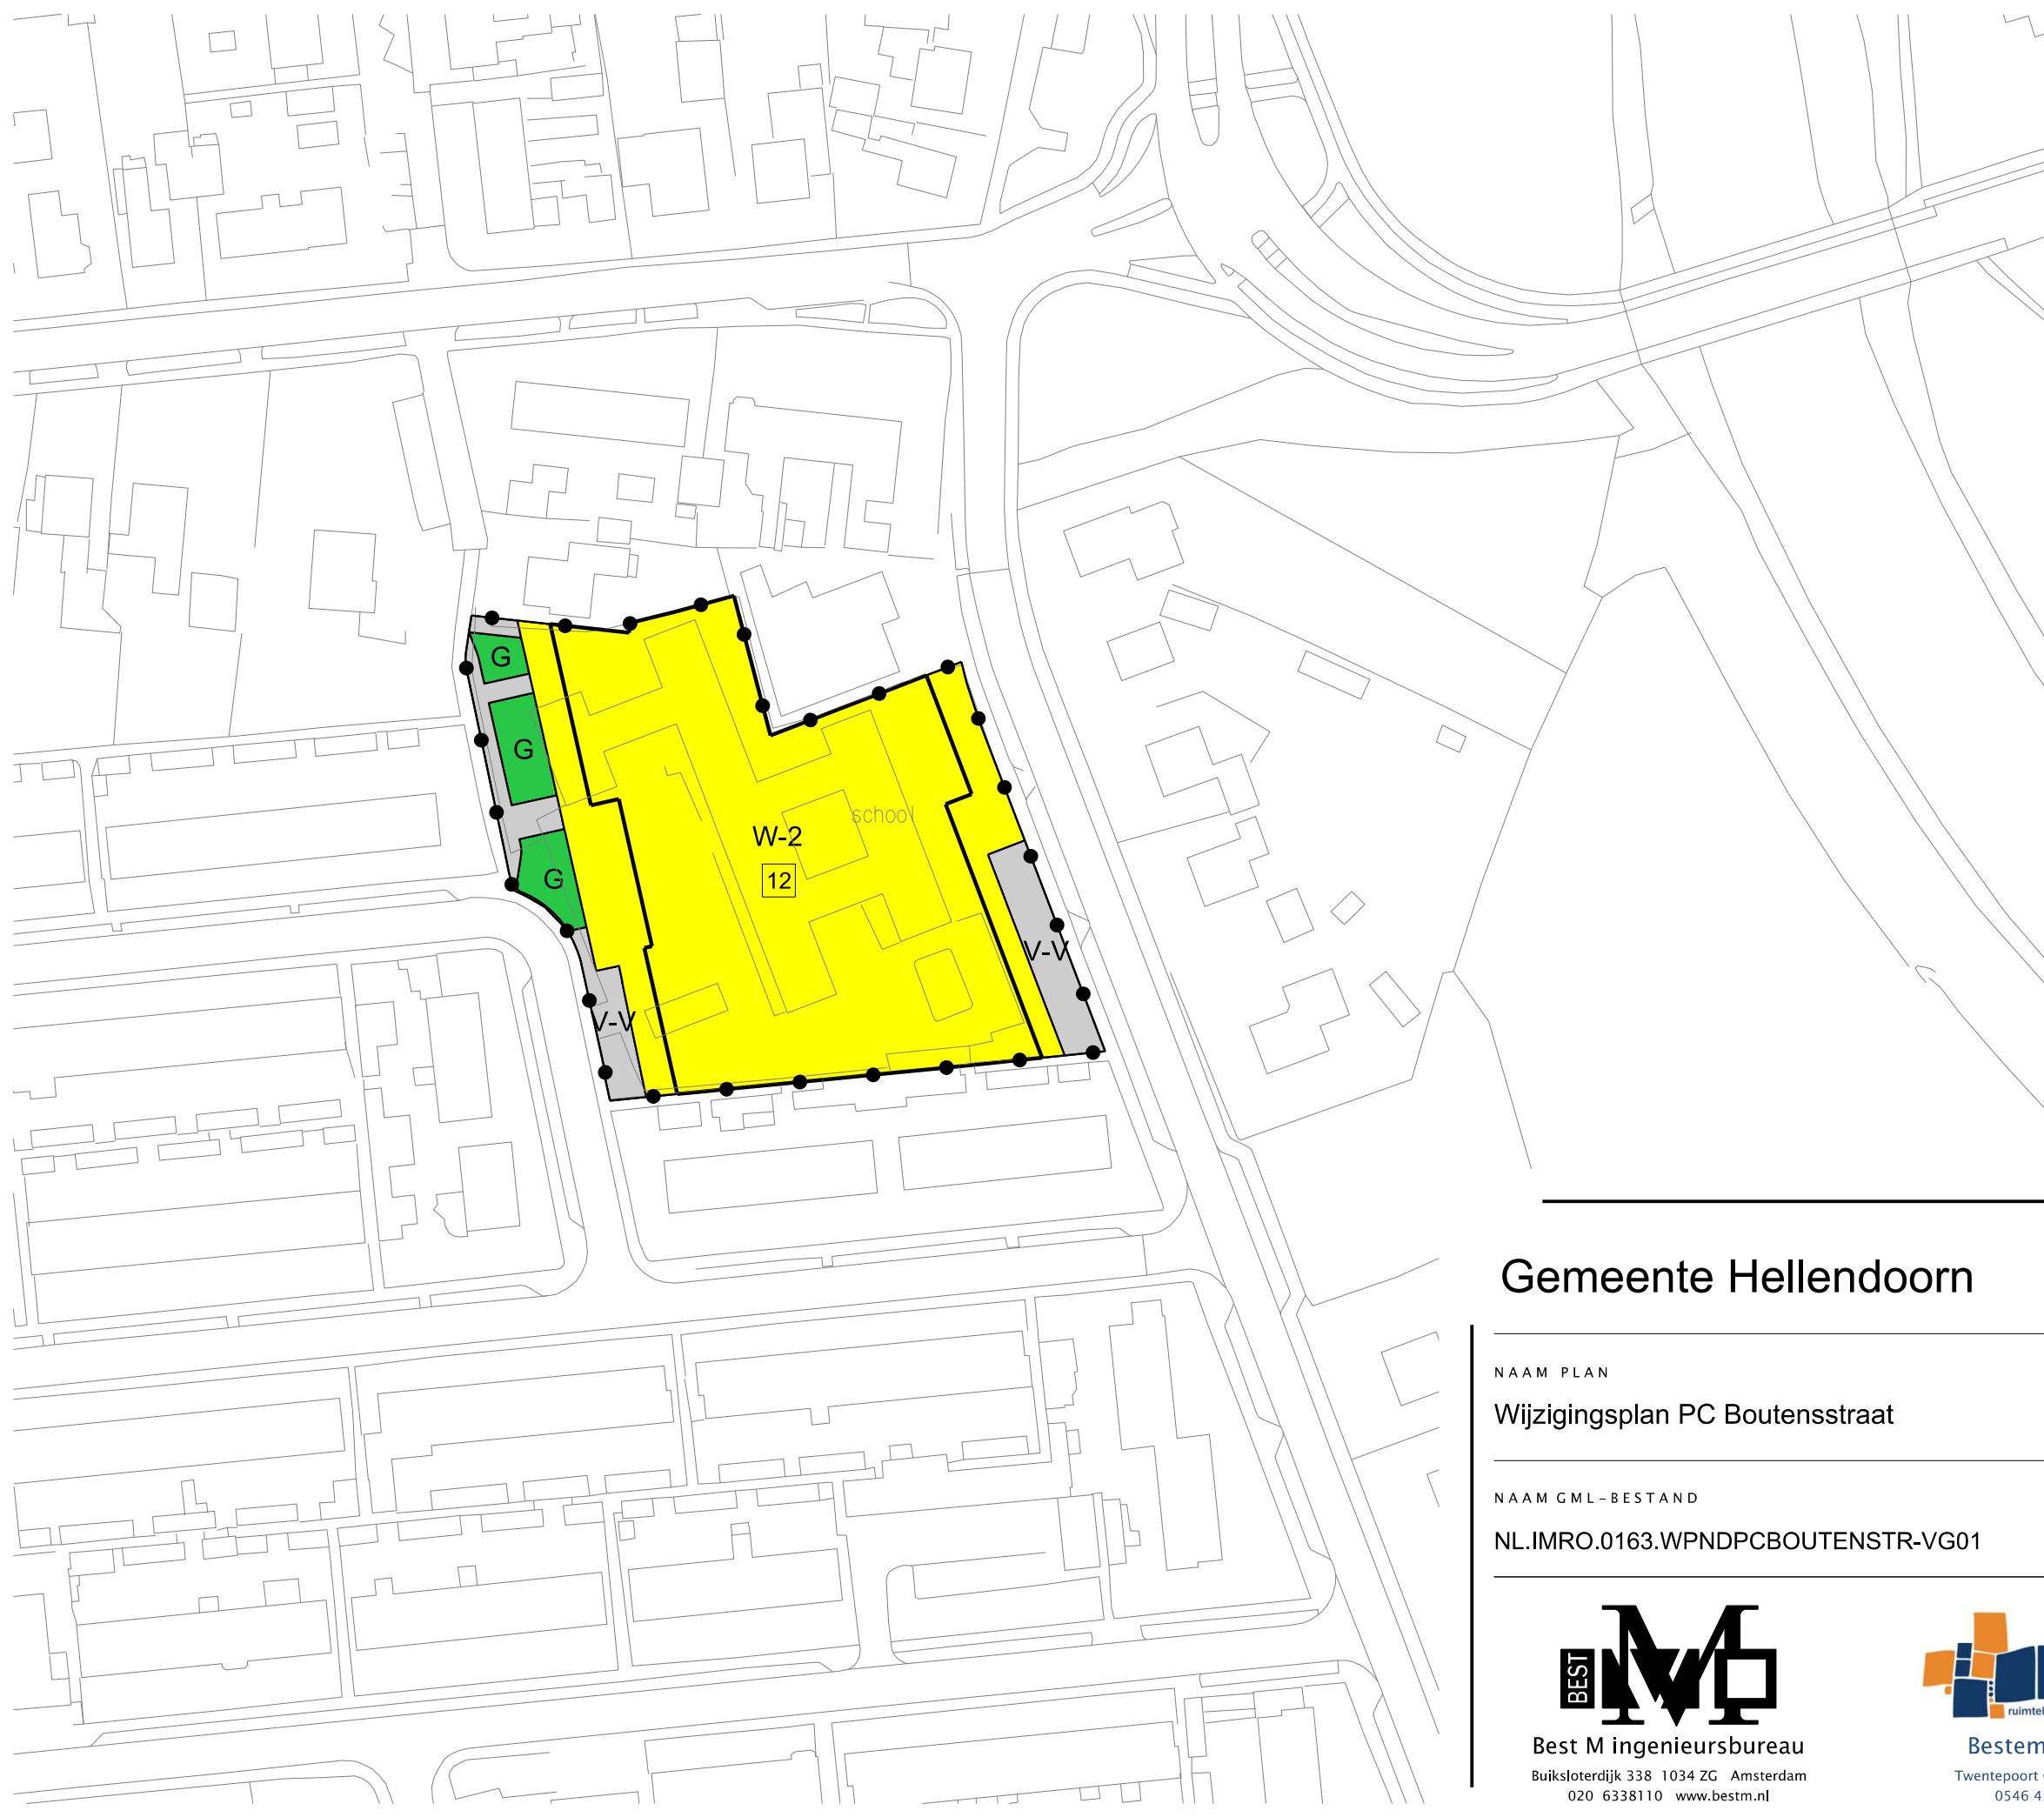

LEGENDA


- Plangebied
- Plangrens
- Bestemmingen
- Groen
- V-V Verkeer - Verblijf
- W-2 Wonen - 2
- Bouwvlak
- bouwvlak
- Maatvoering
- 12 maximum aantal wooneenheden
- Verklaring
- Ondergrond

Vastgesteld door burgemeester en wethouders van Hellendoorn,
d.d. 28 juni 2016, nummer 16int02465

de secretaris, de burgemeester,

F. Dijkstra MBA mevr. A.H. Raven BA

Gemeente Hellendoorn

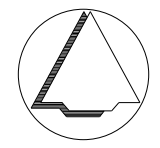

NAAM PLAN

Wijzigingsplan PC Boutensstraat

NAAM GML-BESTAND

NL.IMRO.0163.WPNDPCBOUTENSTR-VG01

DATUM

14-6-2016

BLAD VAN BLADEN

1 VAN 1

FORMAAT

A3



Best M ingenieursbureau
Buiksloterdijk 338 1034 ZG Amsterdam
020 6338110 www.bestm.nl



Bestemmingsplannen
Twentepoort Oost 16A 7609 RG Almelo
0546 454466 www.bjz.nu

TEKENAAR

MvL

SCHAAL

1 :1000