

Project




Projectnummer : 09013_P1.01
Fase : Masterplan
Opdrachtgever : Zuivelhoeve productie bv
Datum : 22-06-2009
Gewijz. : 25-11-2009
Getek. : MD







Bessels architecten & ingenieurs B.V.
Domineestraat 10 7391 GG Twello
T : 0571-275697
F : 0571-272846
E : bessels@bessels.com
I : www.bessels.com

Programma van Eisen




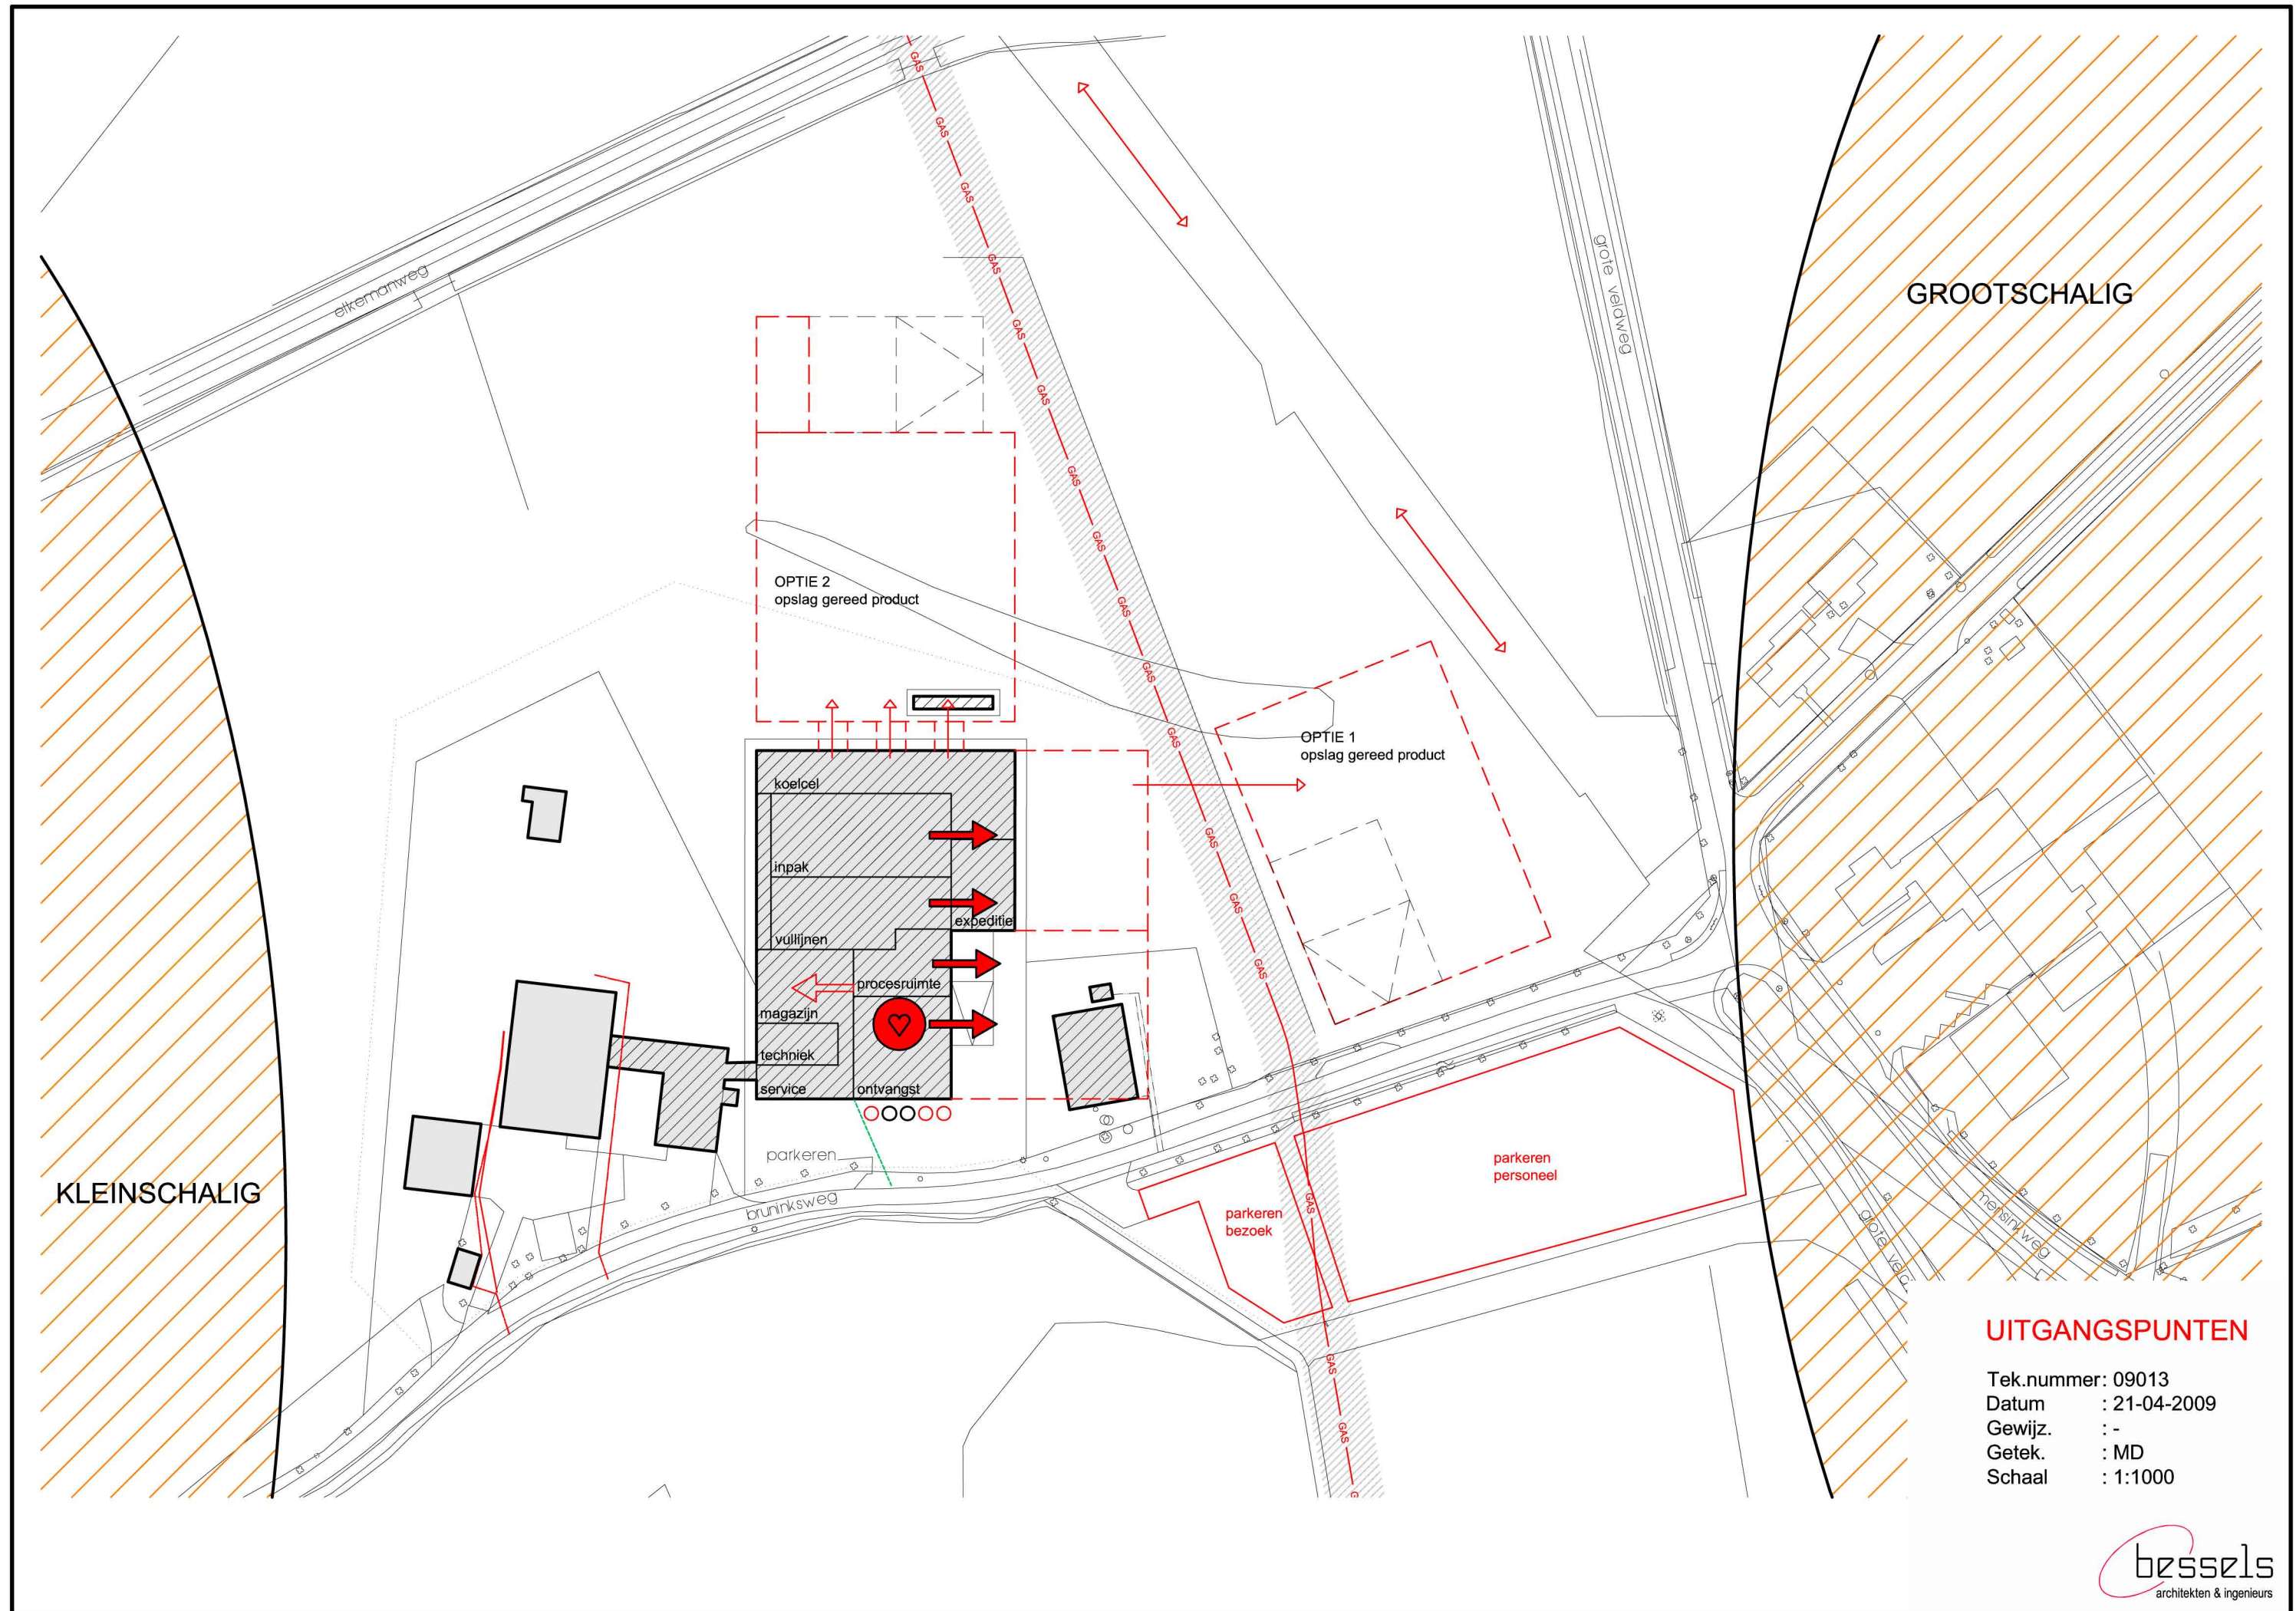


UITGANGSPUNTEN

Tek.nummer: 09013
Datum : 21-04-2009
Gewijz. : -
Getek. : MD
Schaal : 1:1000

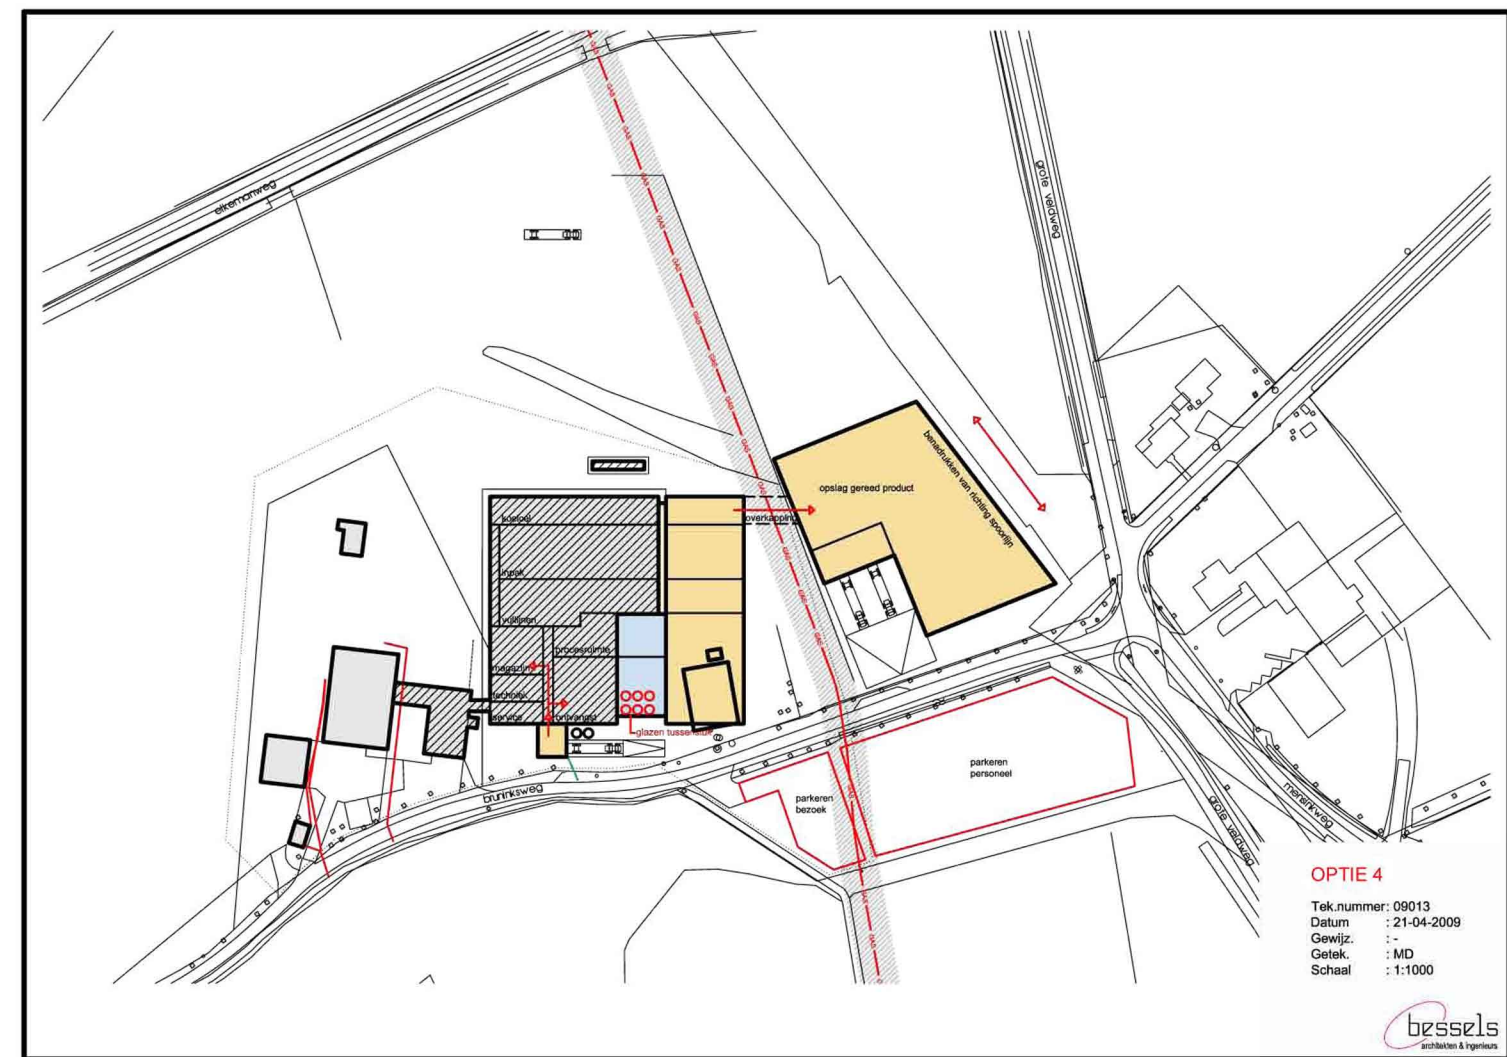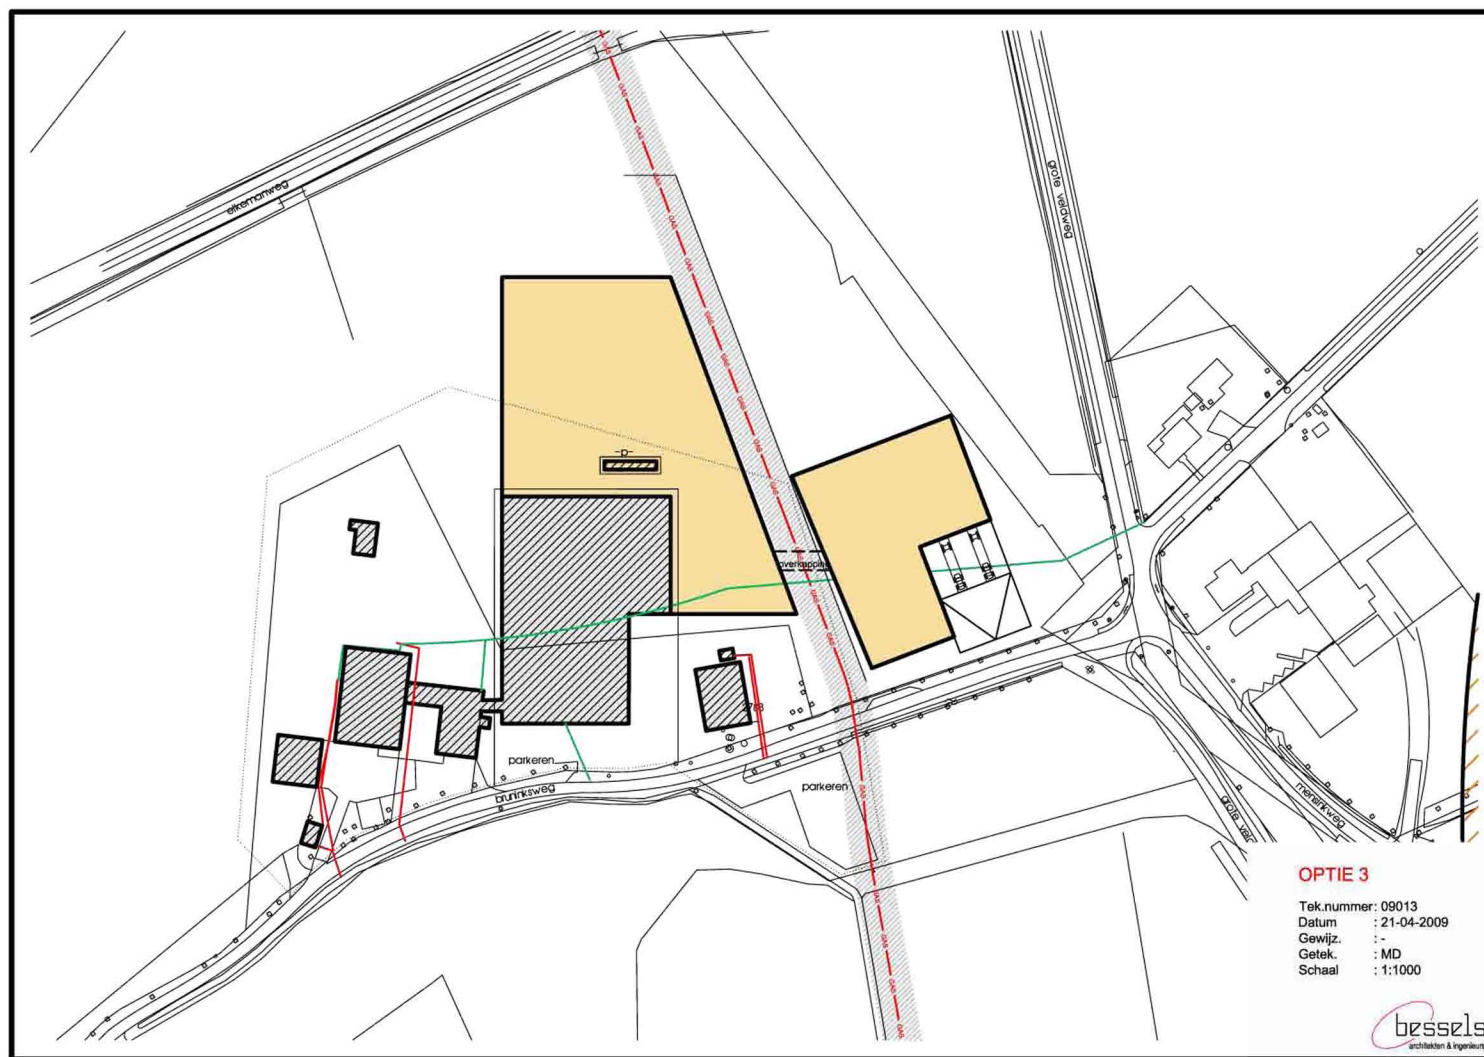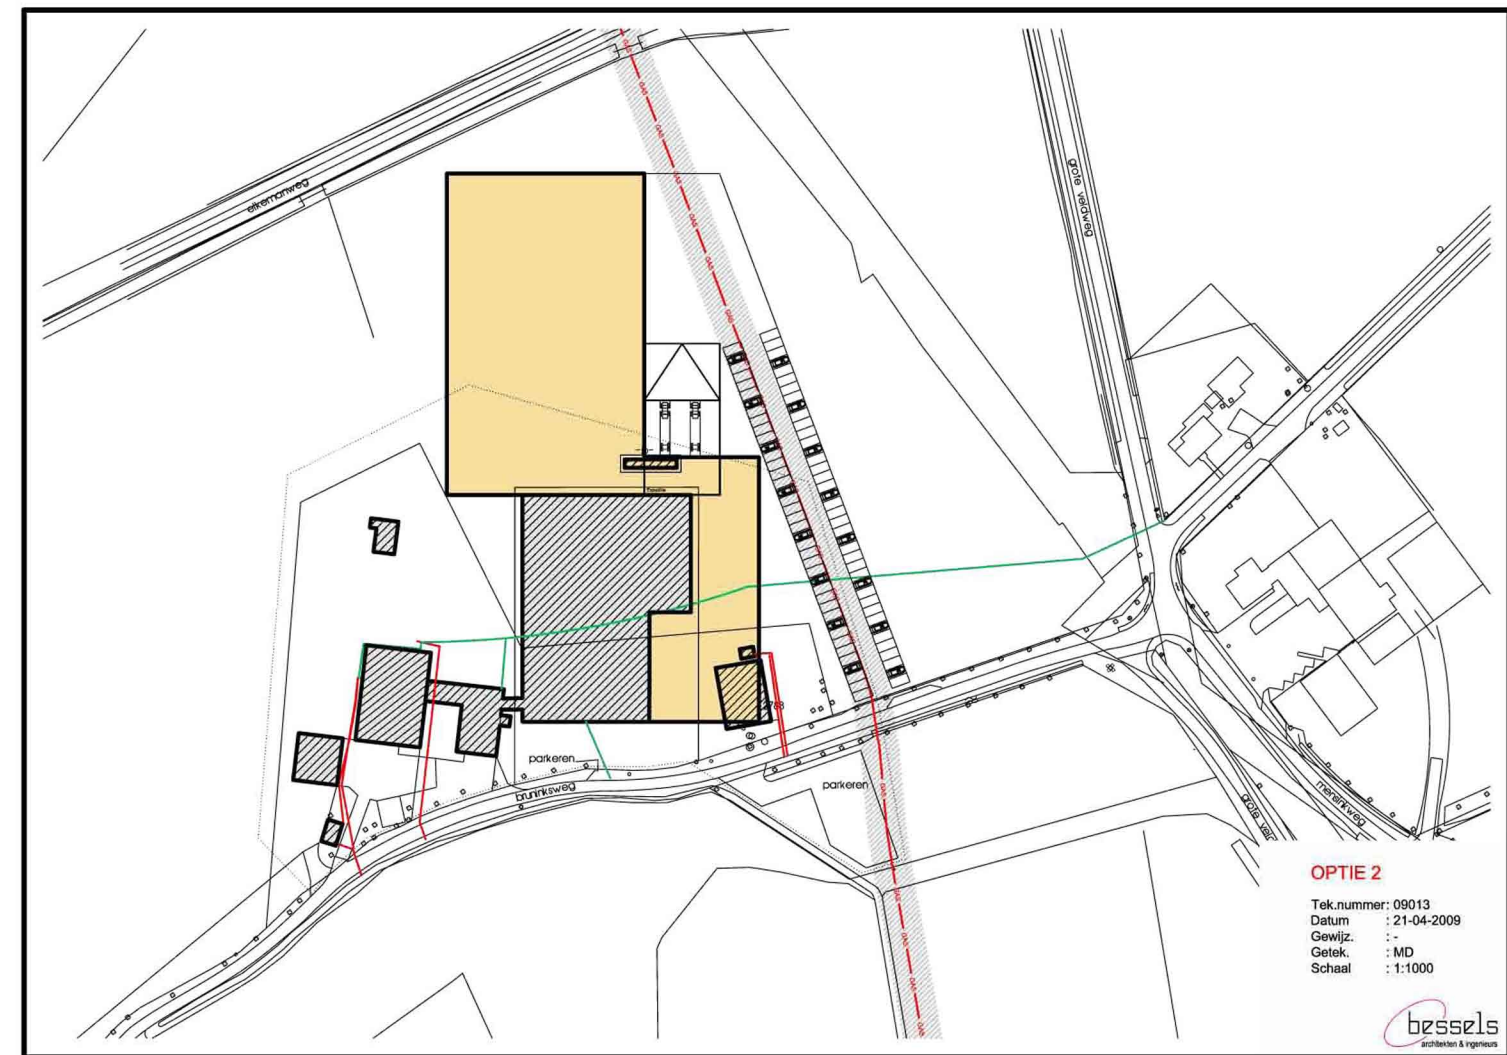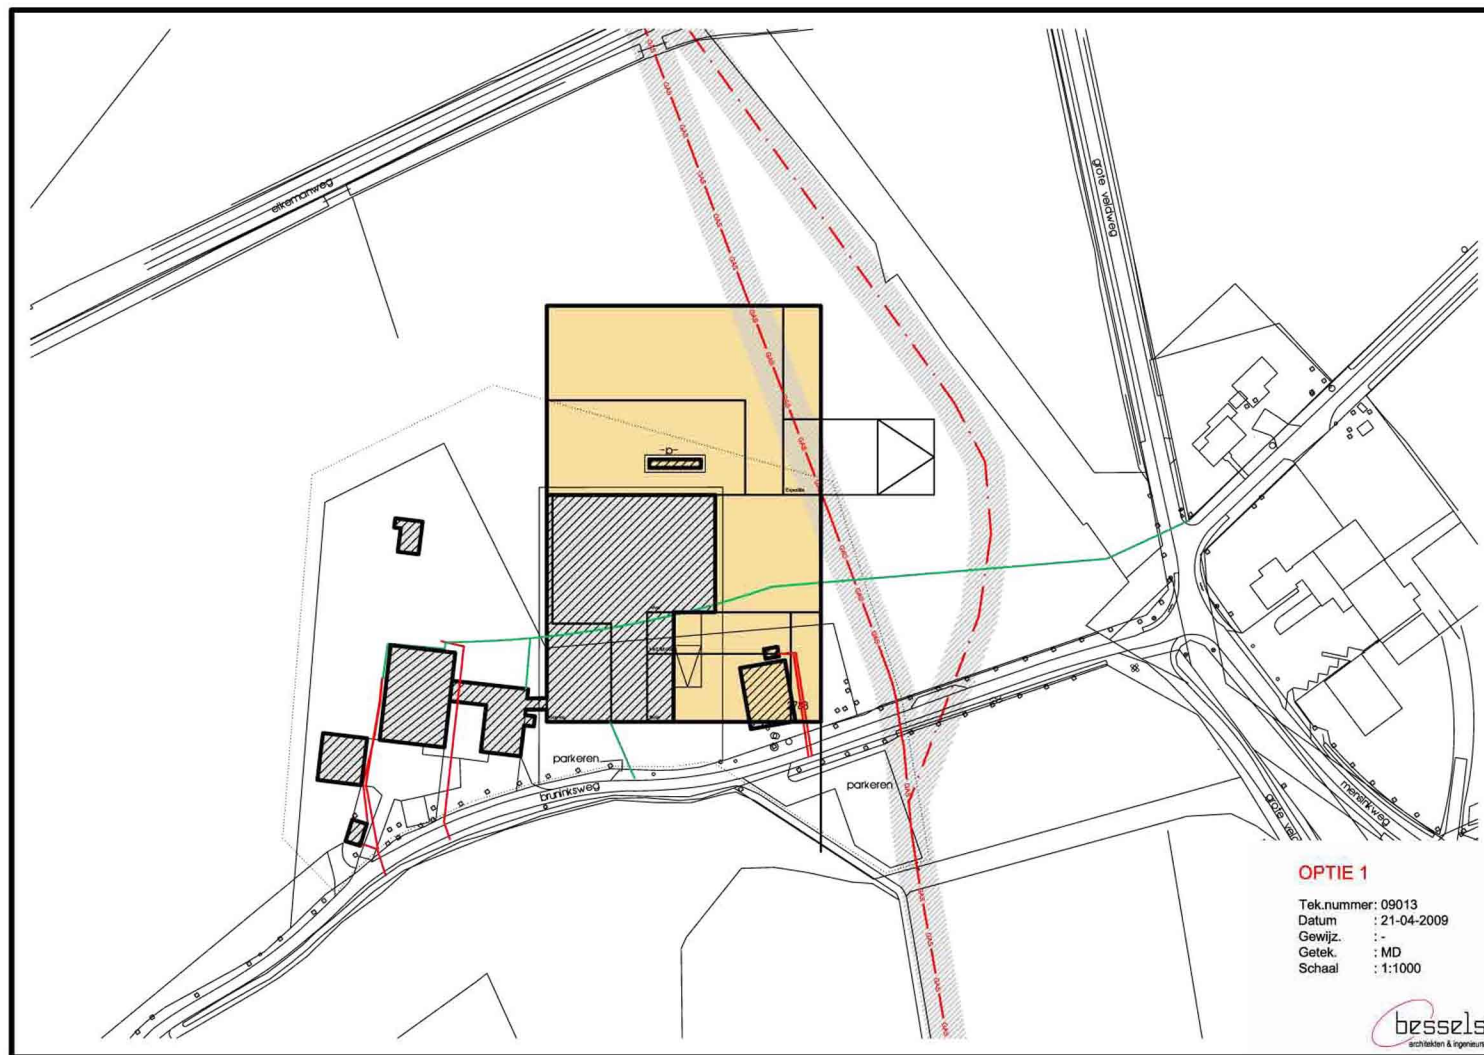

Landschappelijke analyse

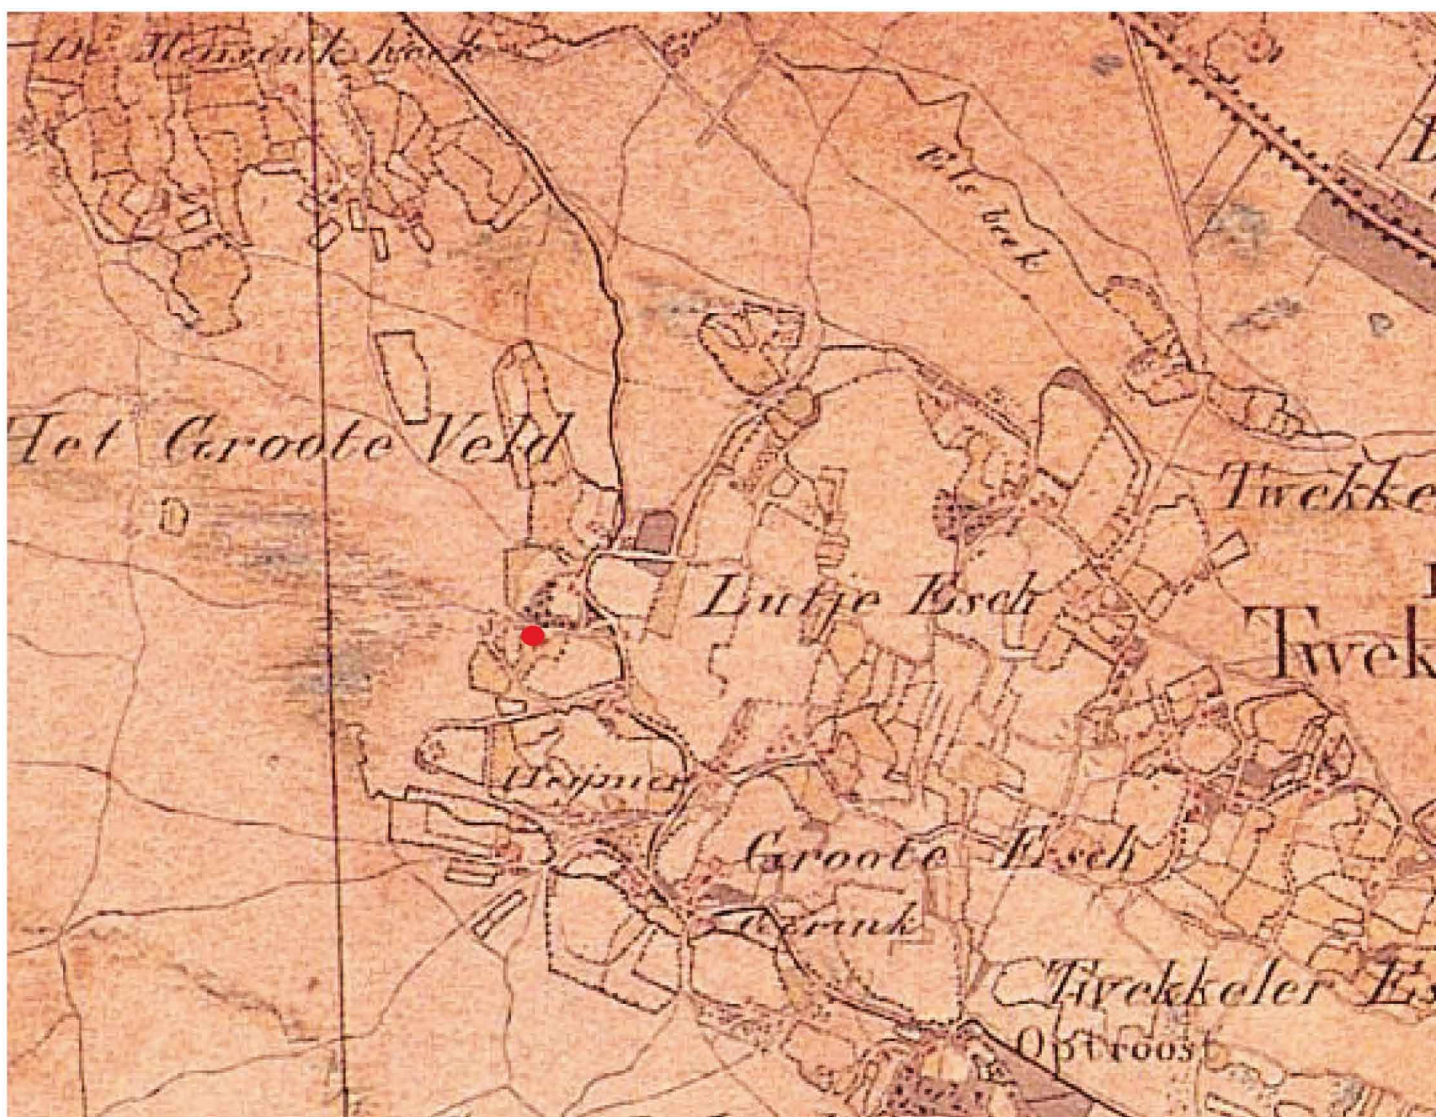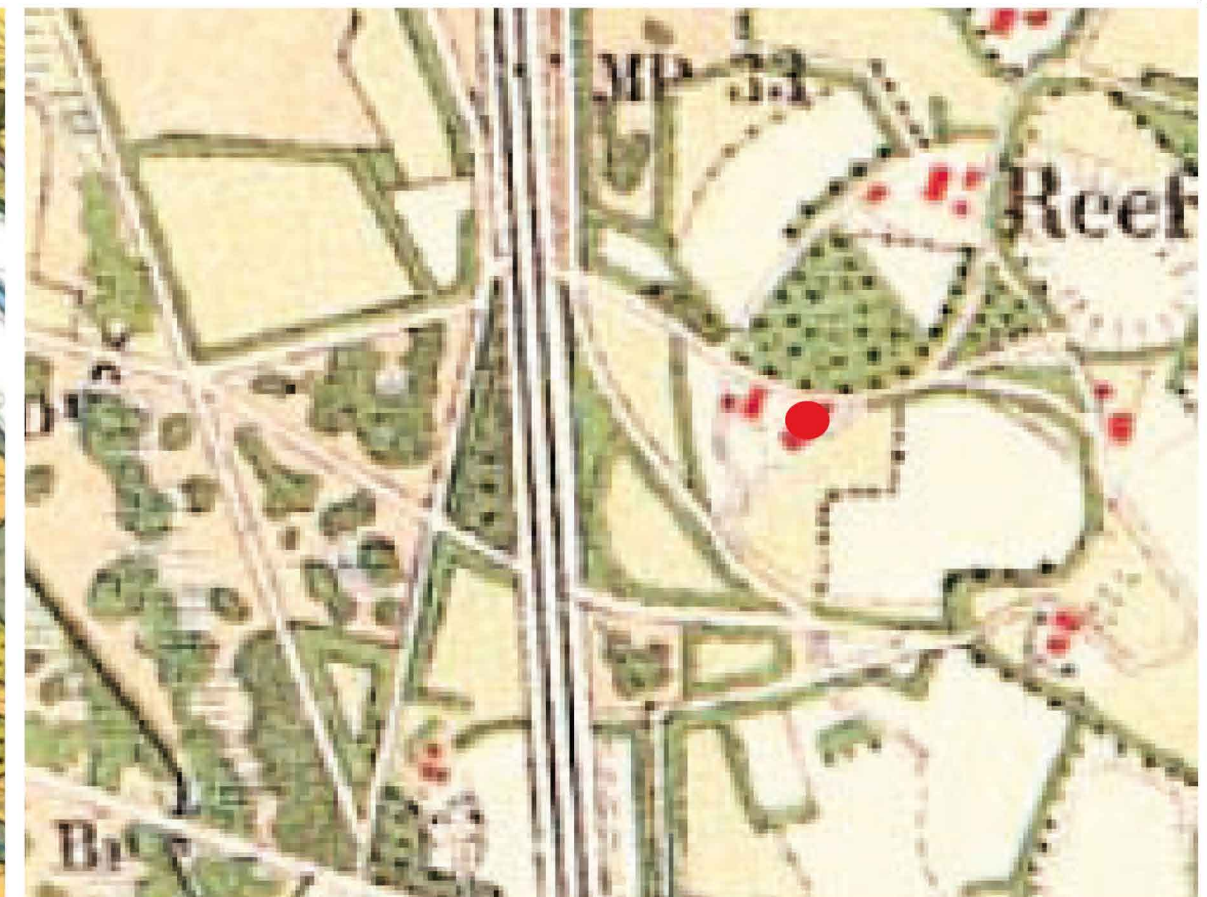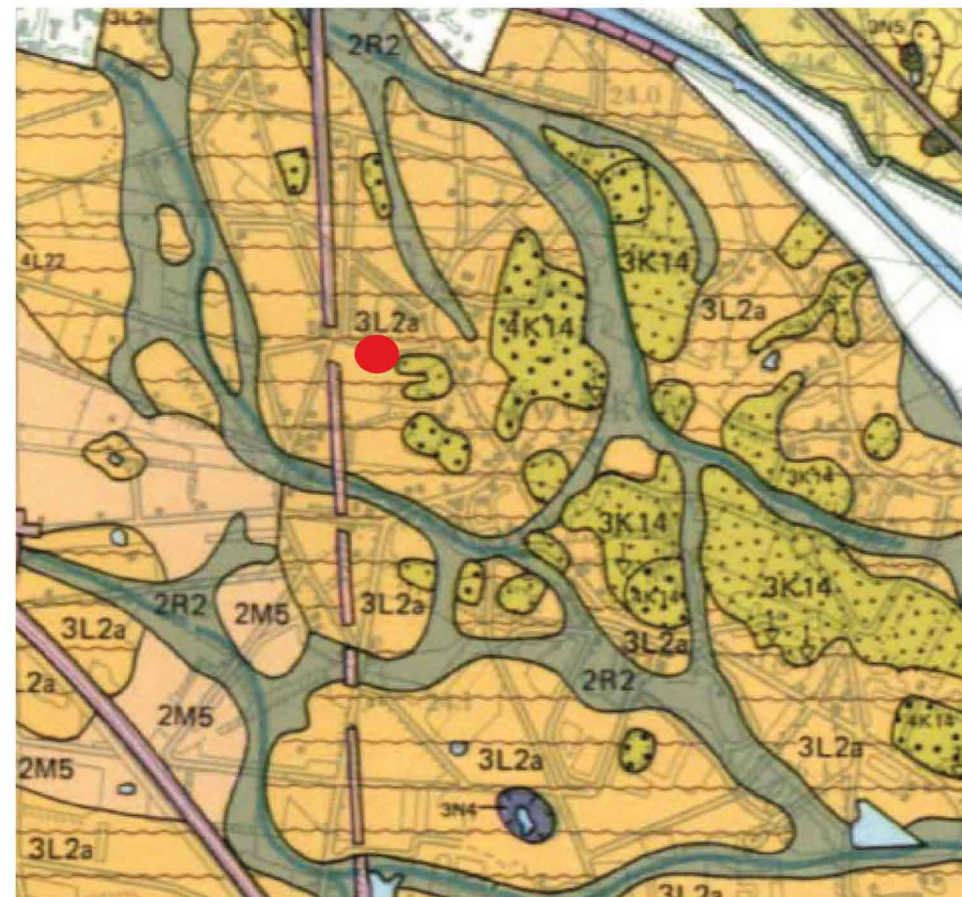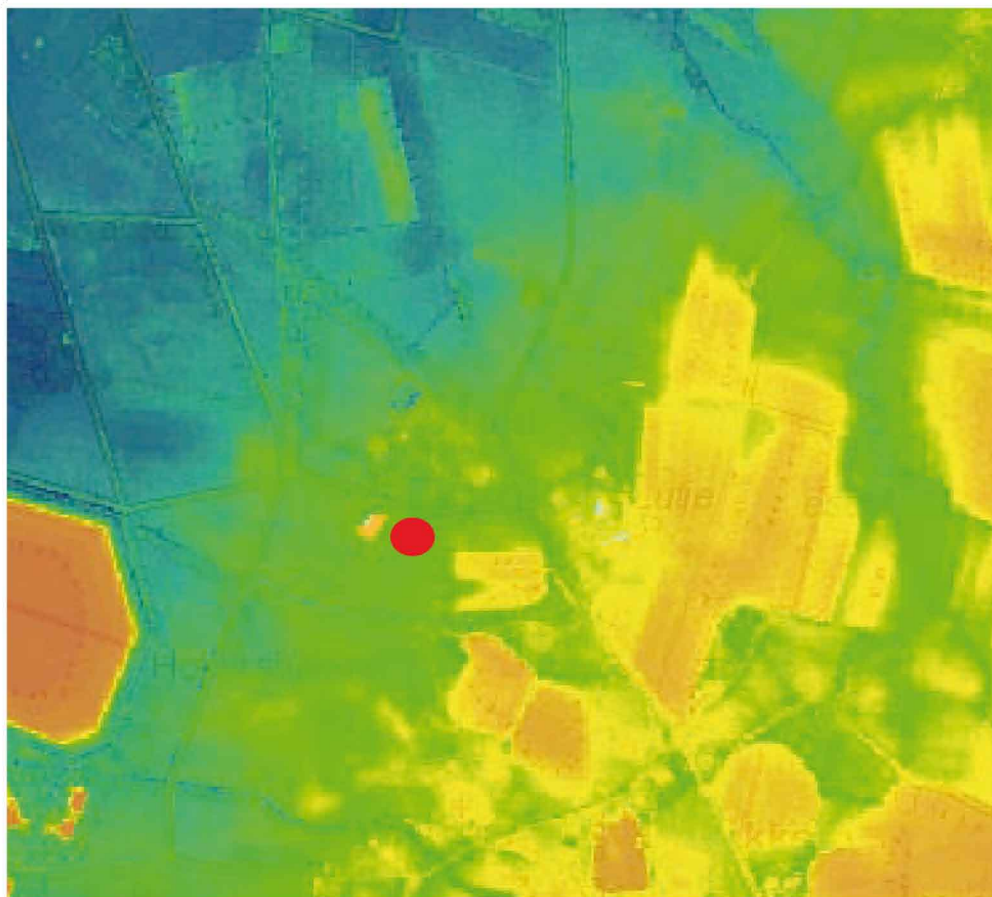



IMPRESSIE OMGEVING ZUIVELHOEVE






DE DRIEDELING; qua landschappelijke eenheden

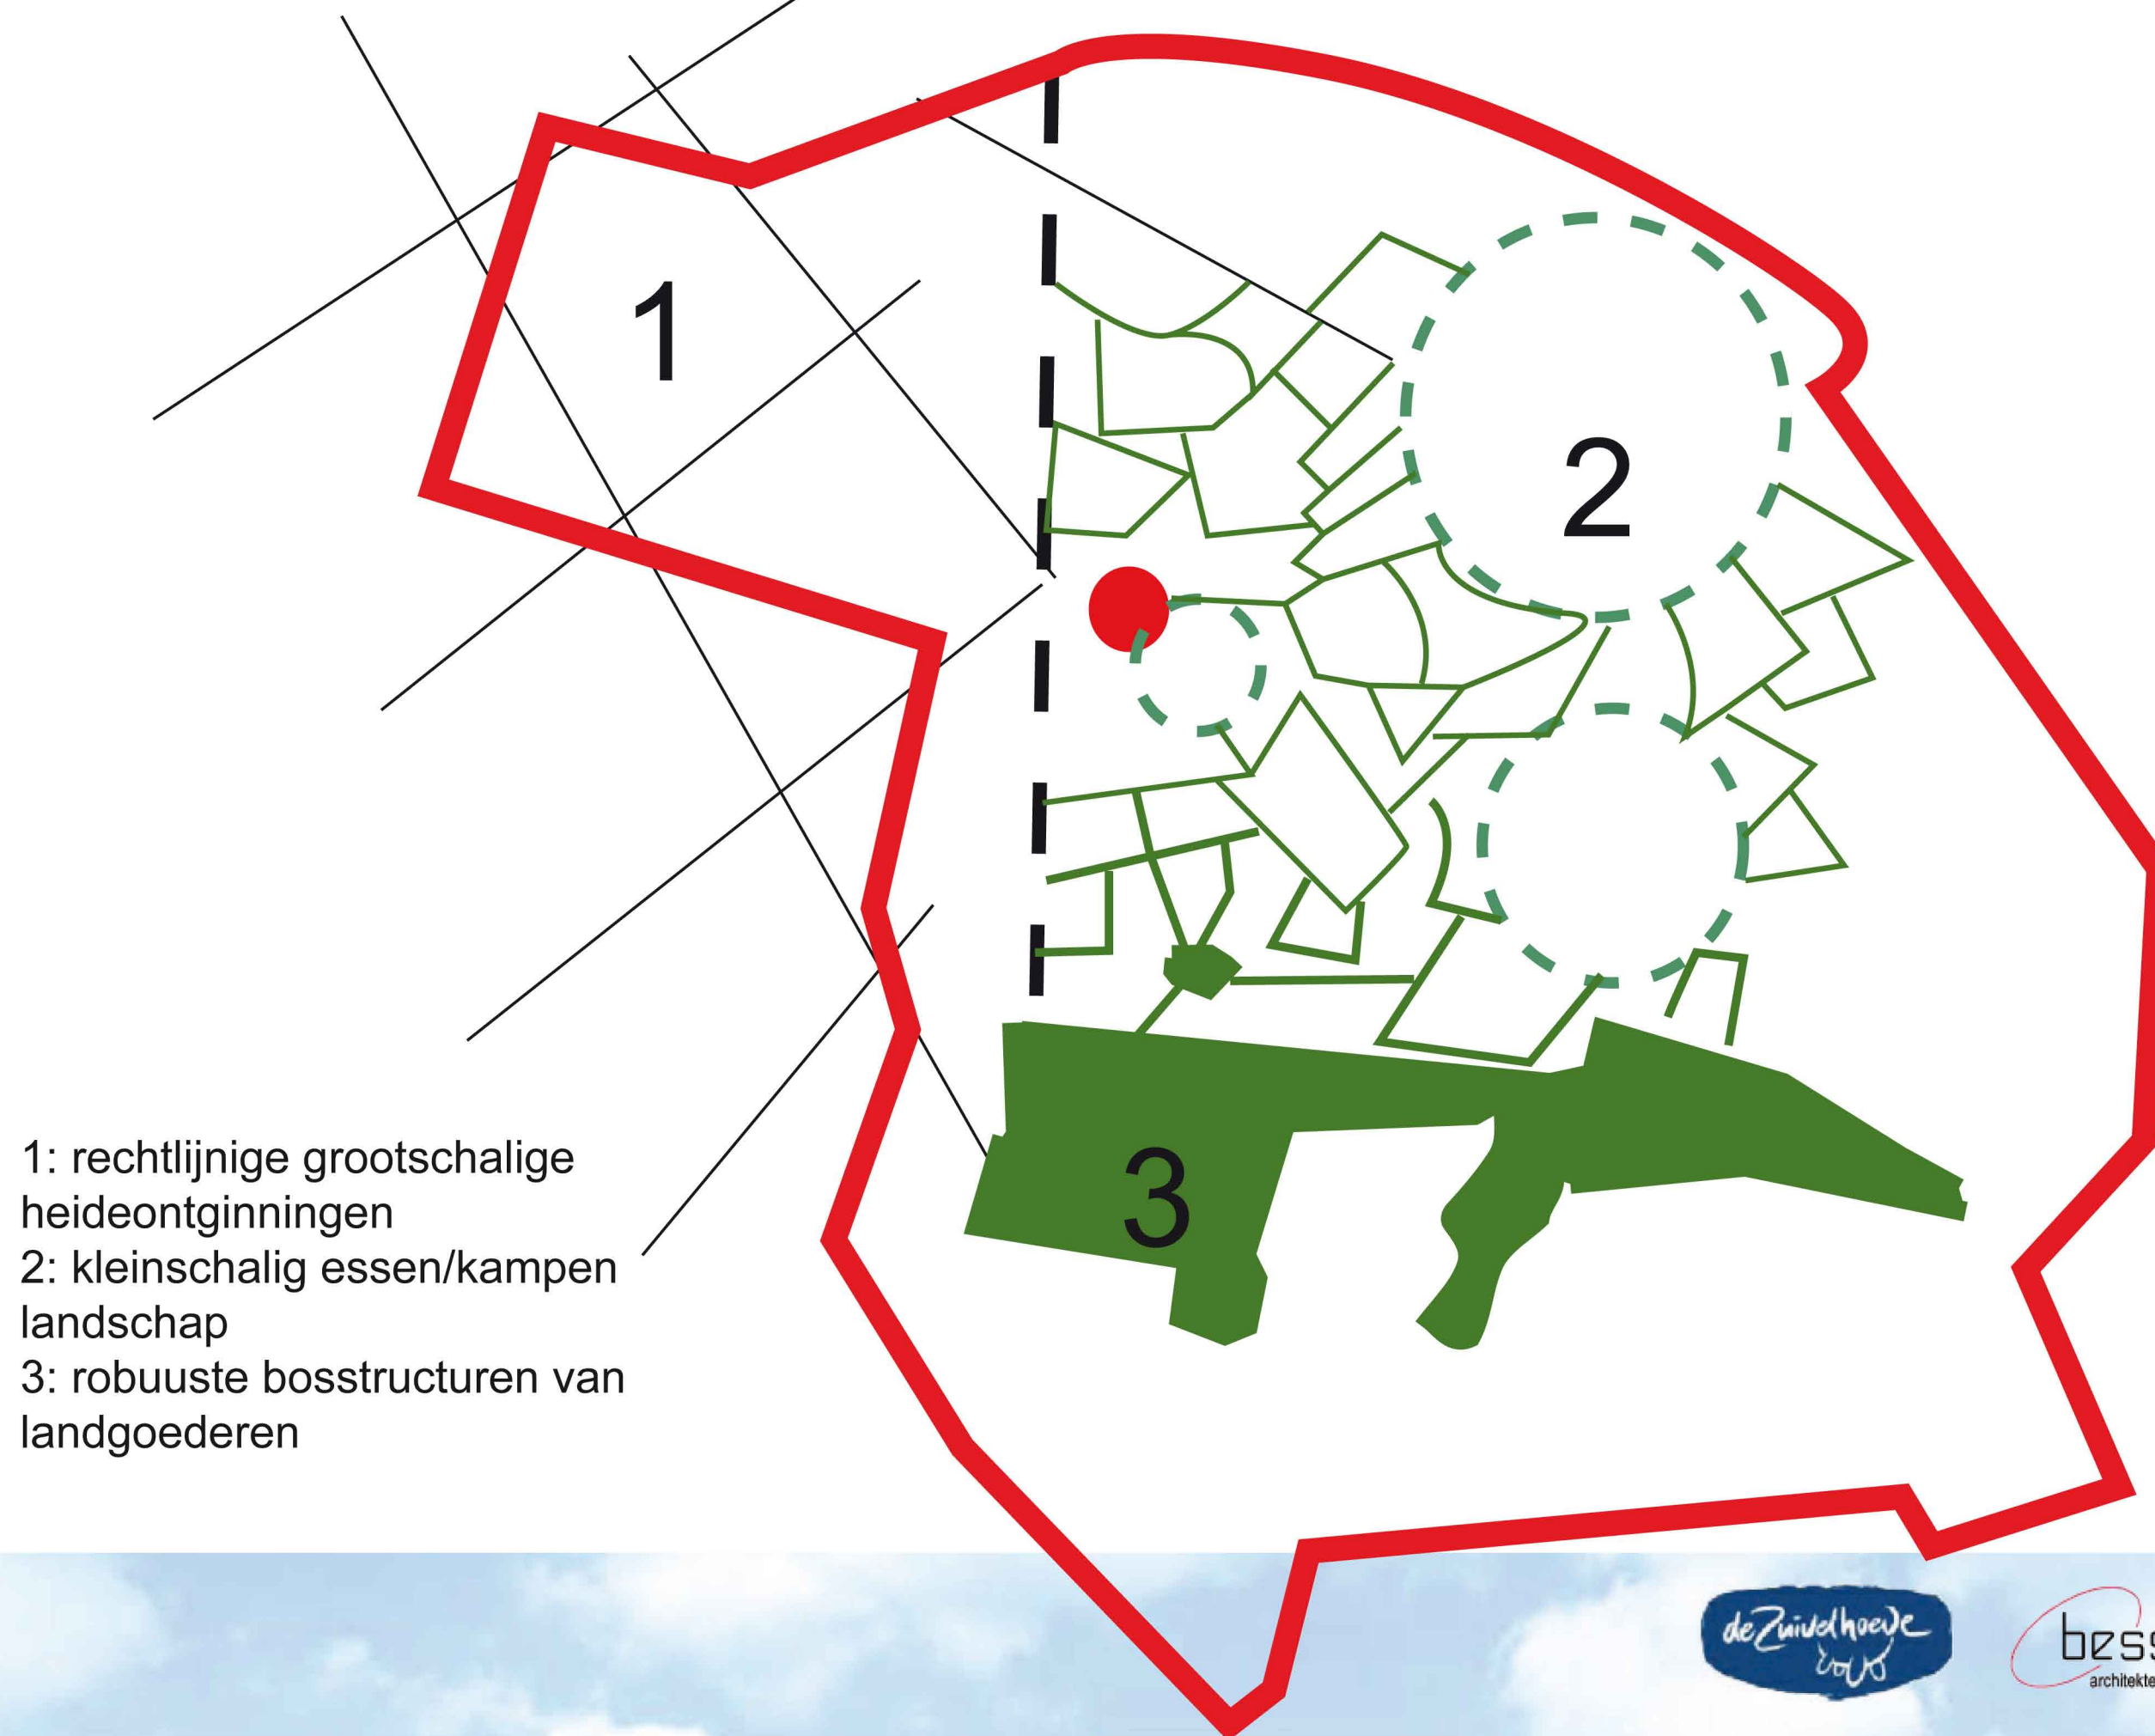

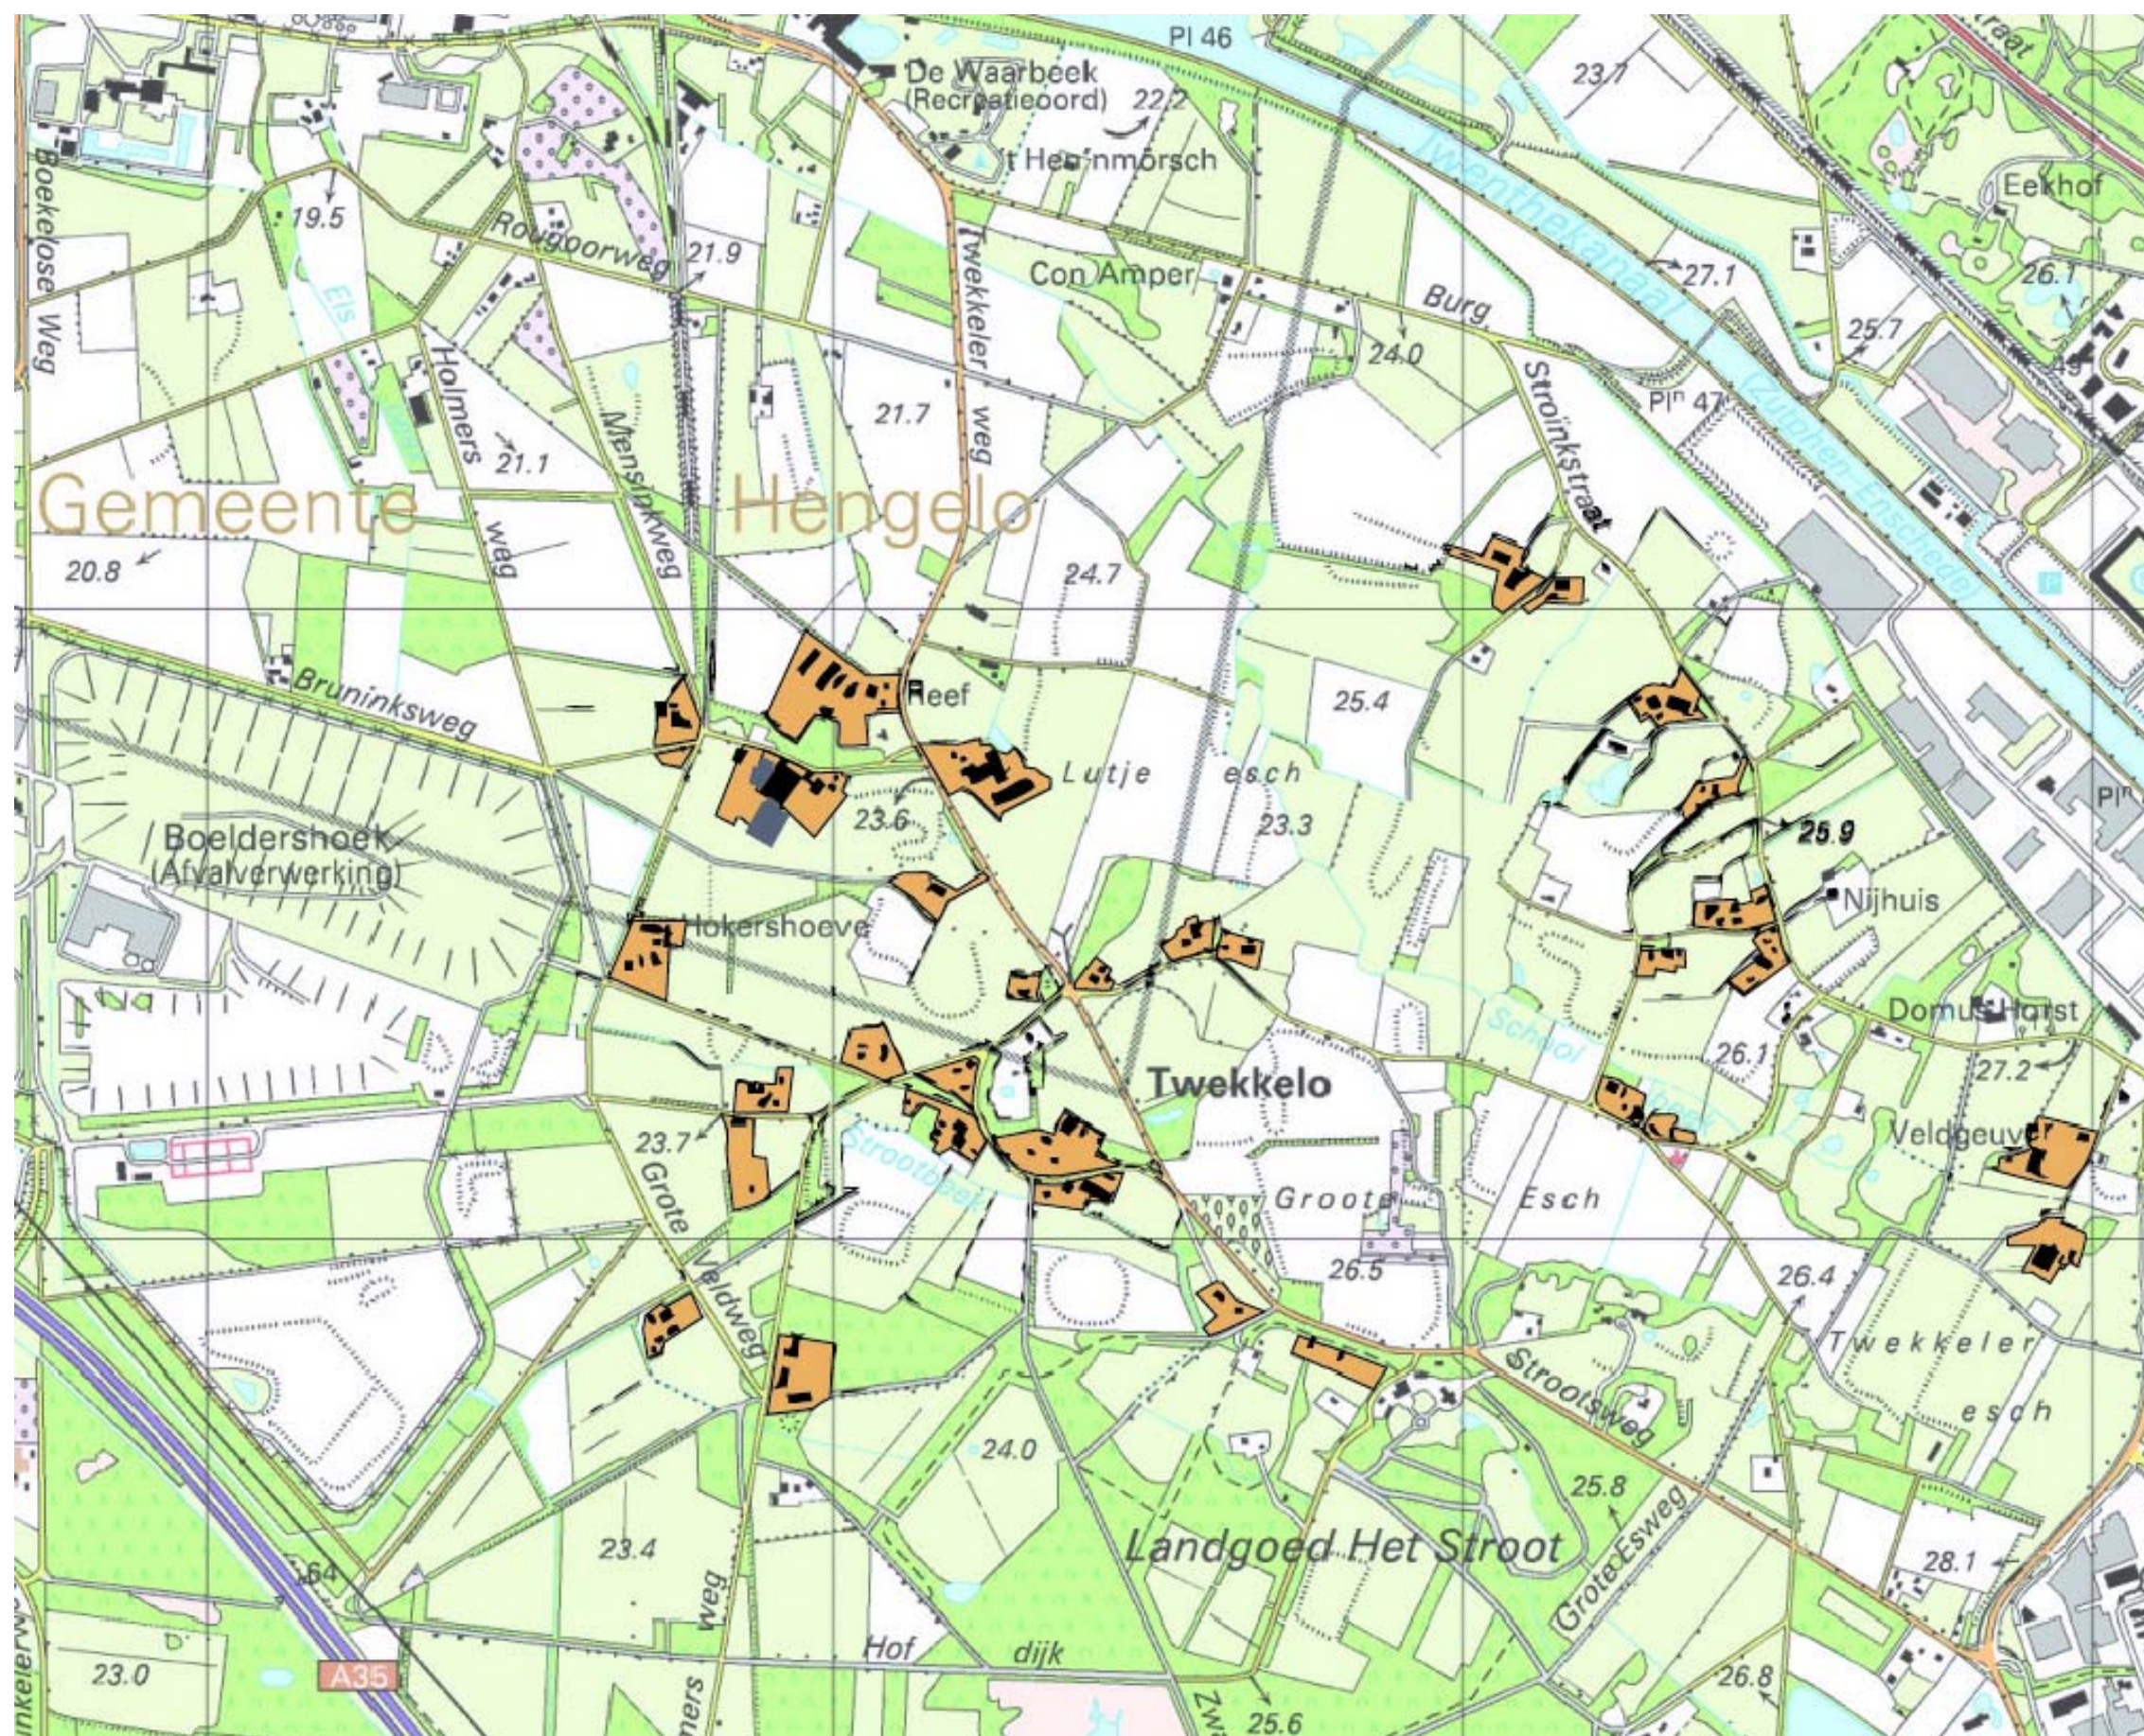


CULTUURHISTORISCHE RELICTEN

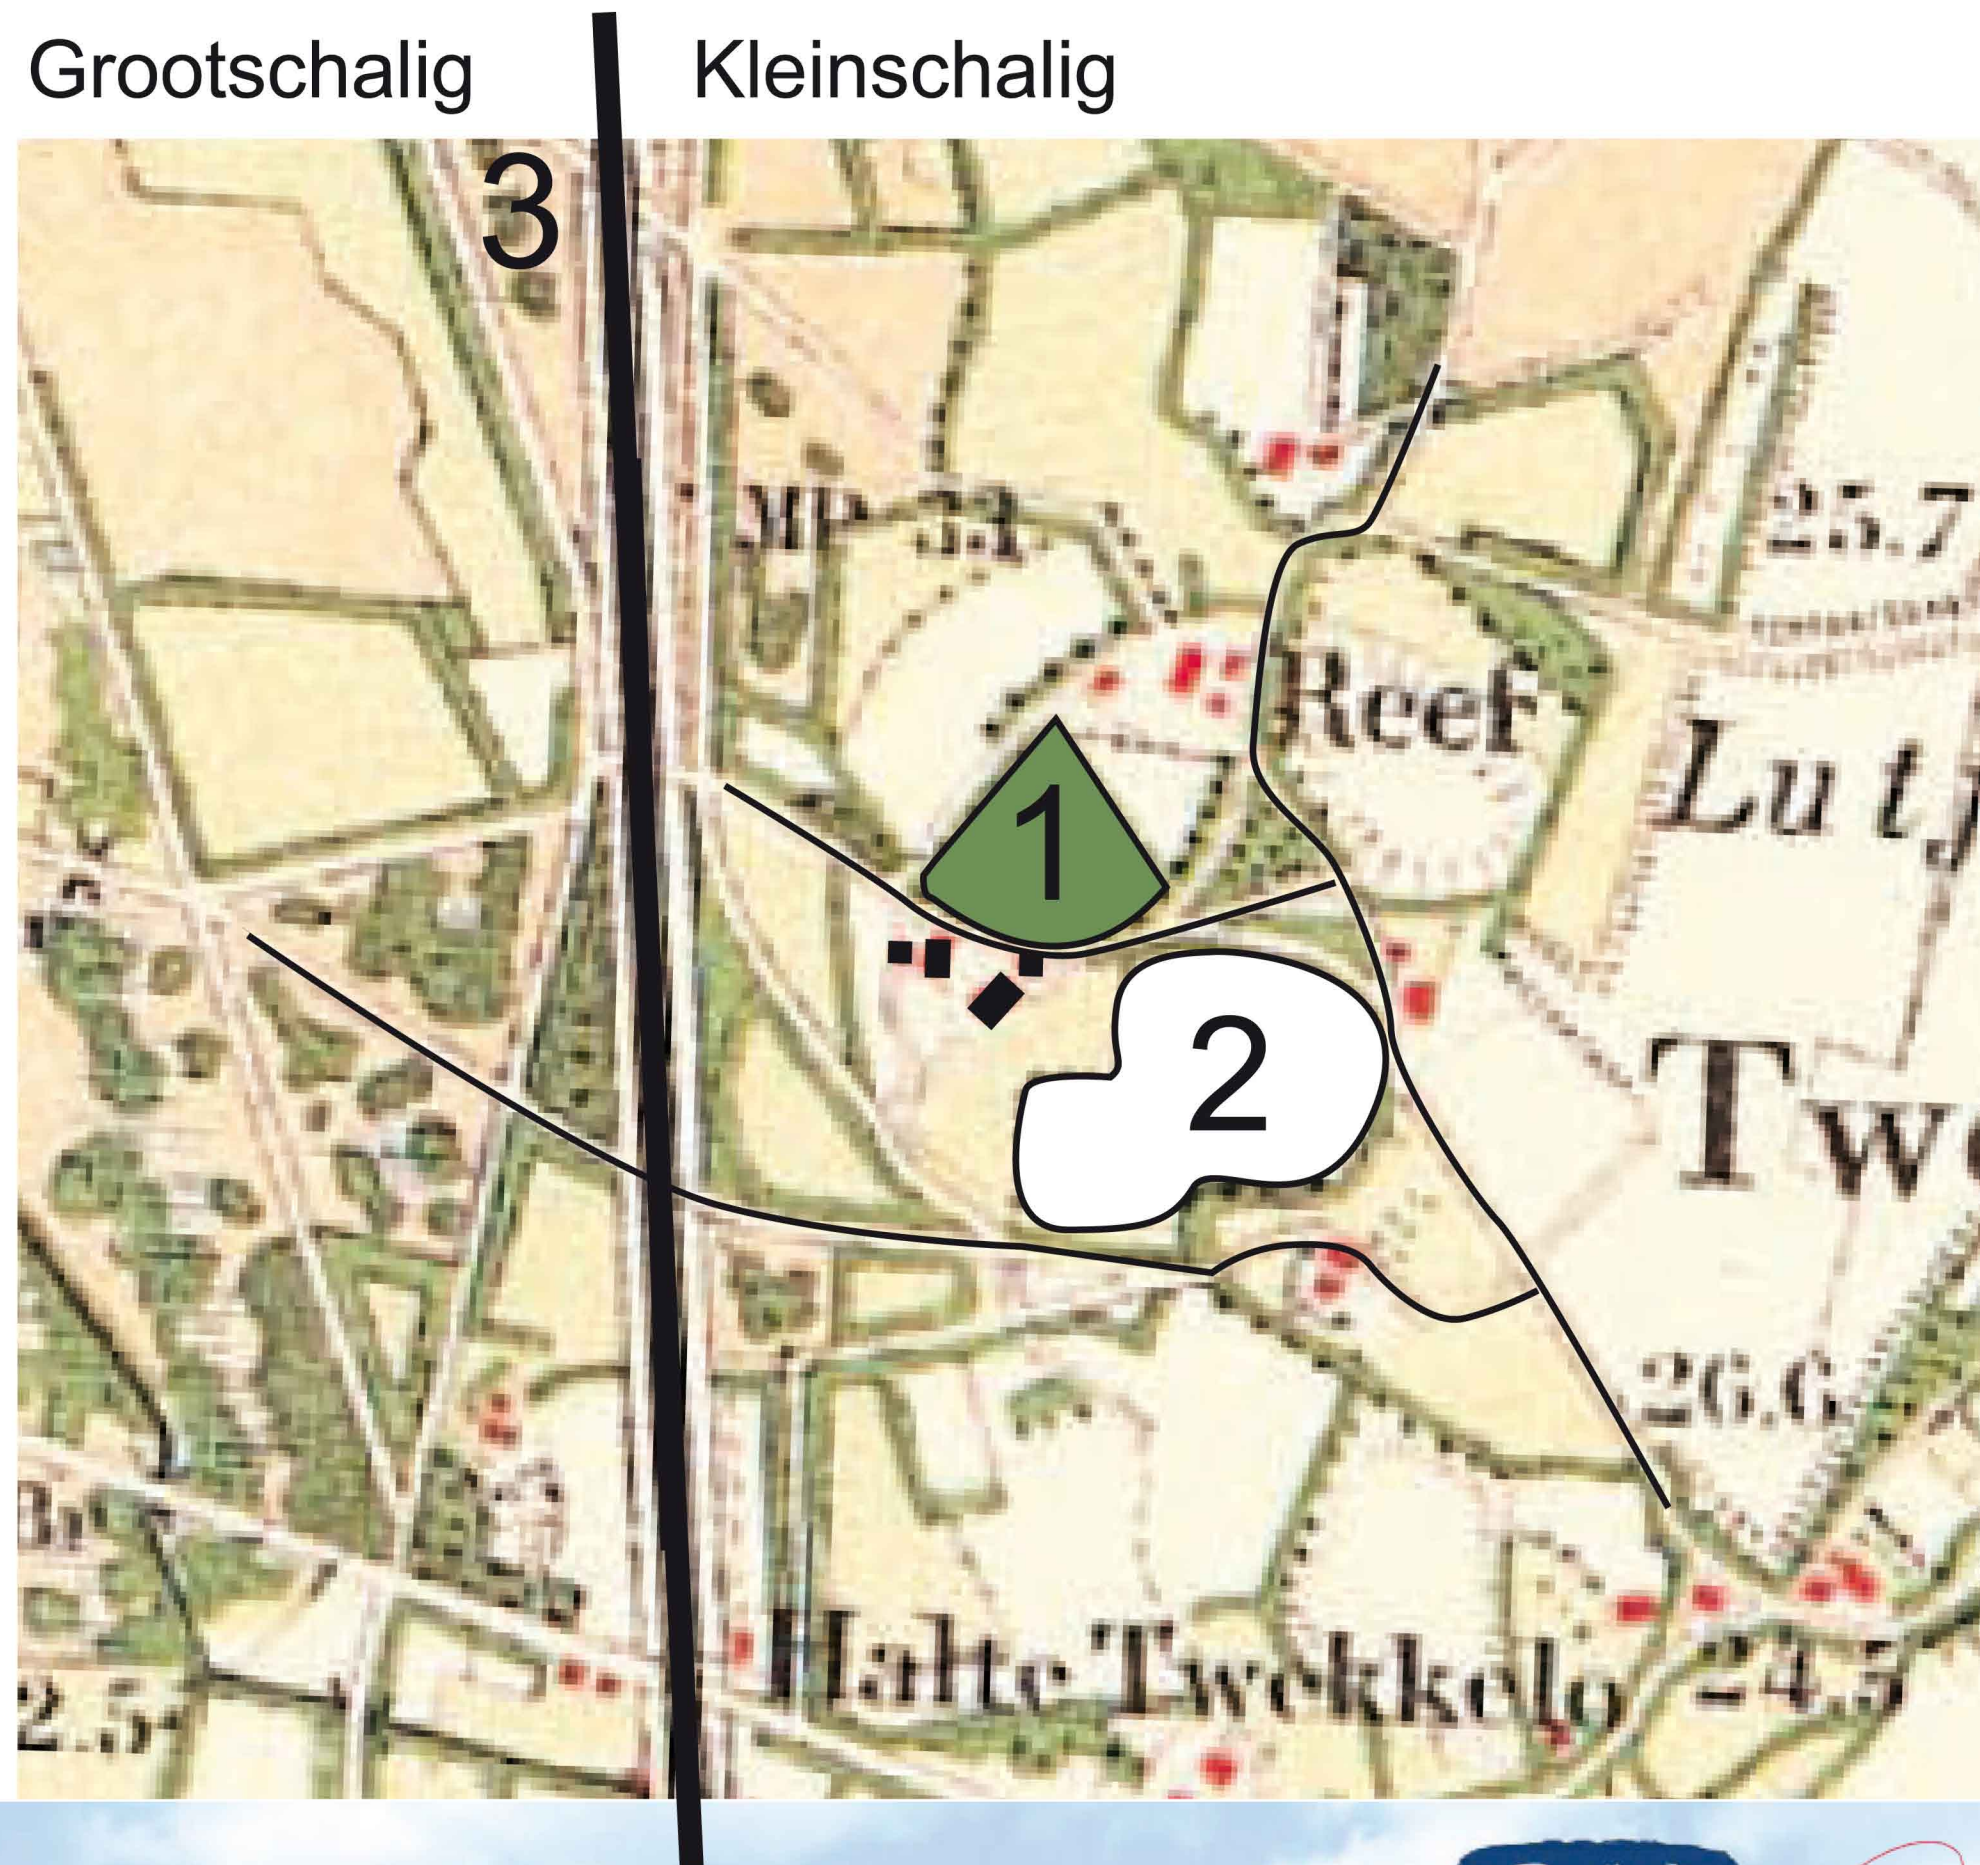


- 1: oudere beplanting
- 2: es
- 3: spoorlijn




KADASTERKAART

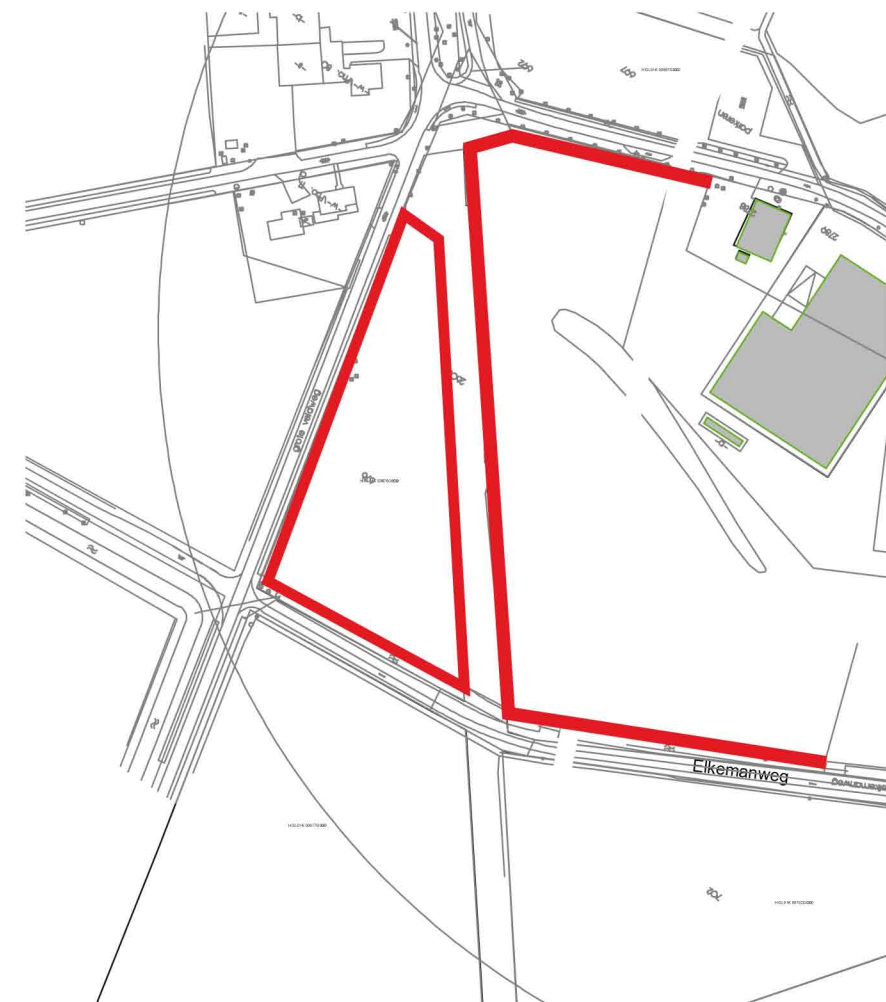

BELEVING VANUIT HET LANDSCHAP OP DE ZUIVELHOEVE

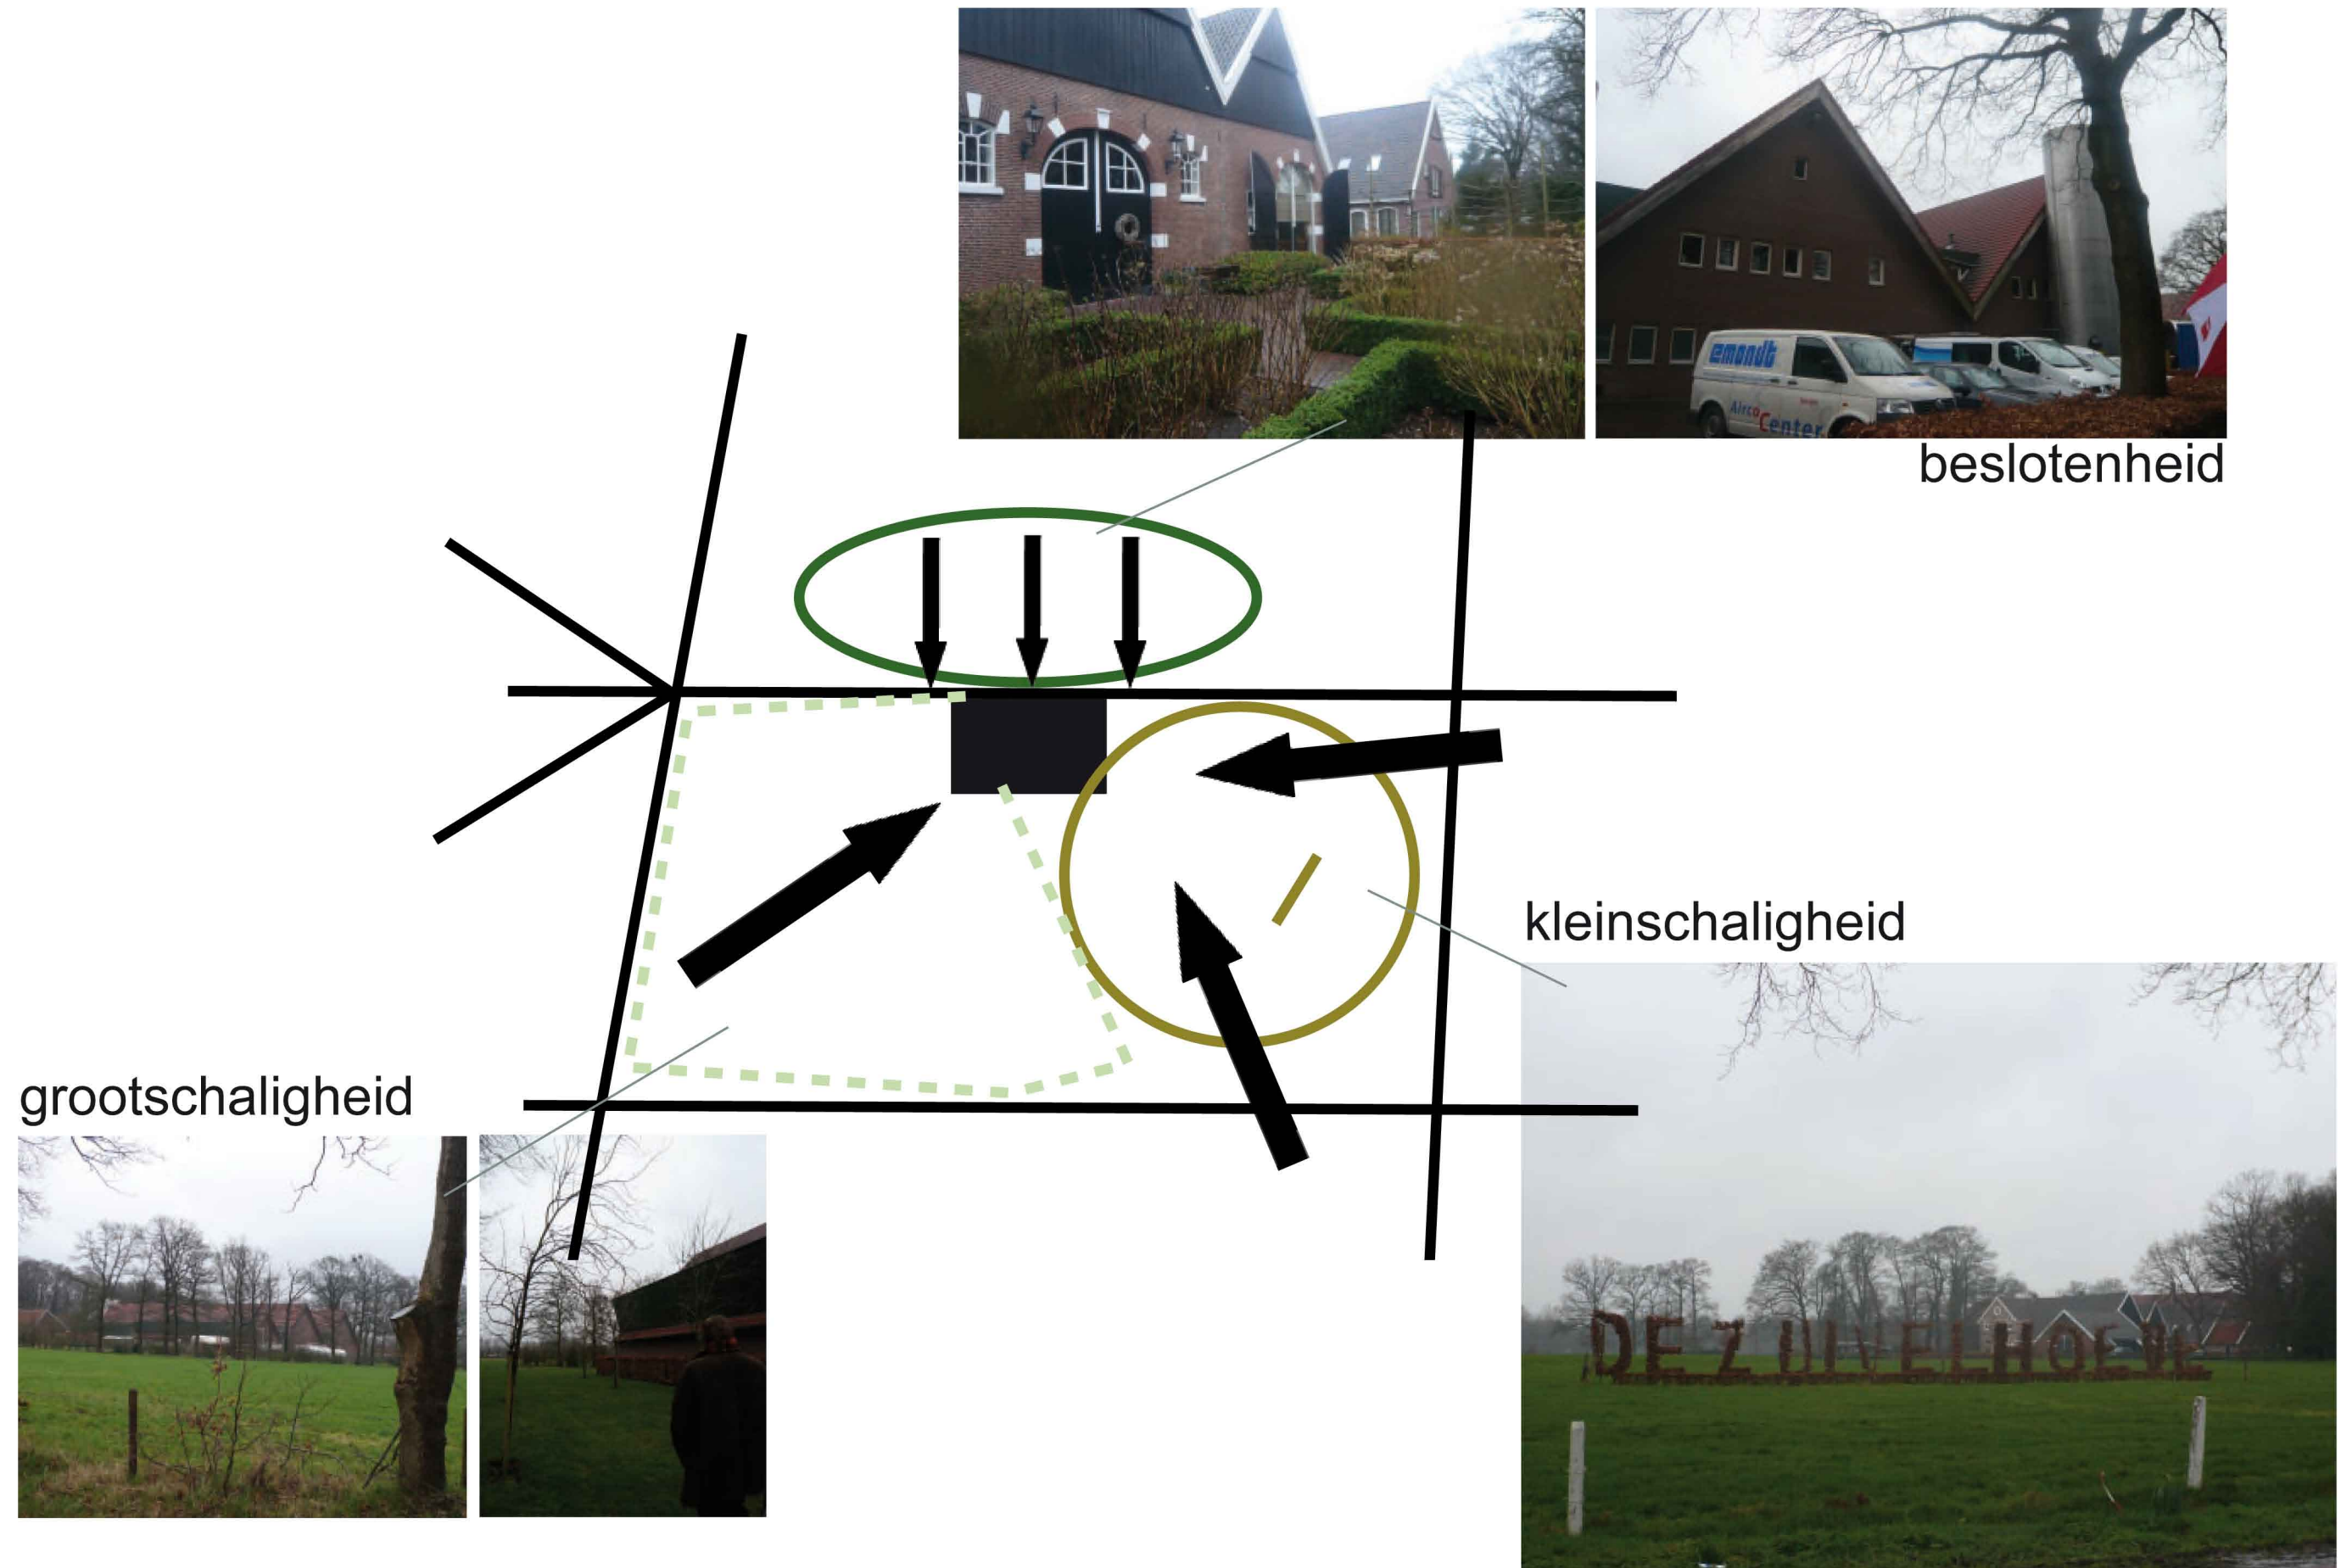


DE DRIE-GEZICHTEN

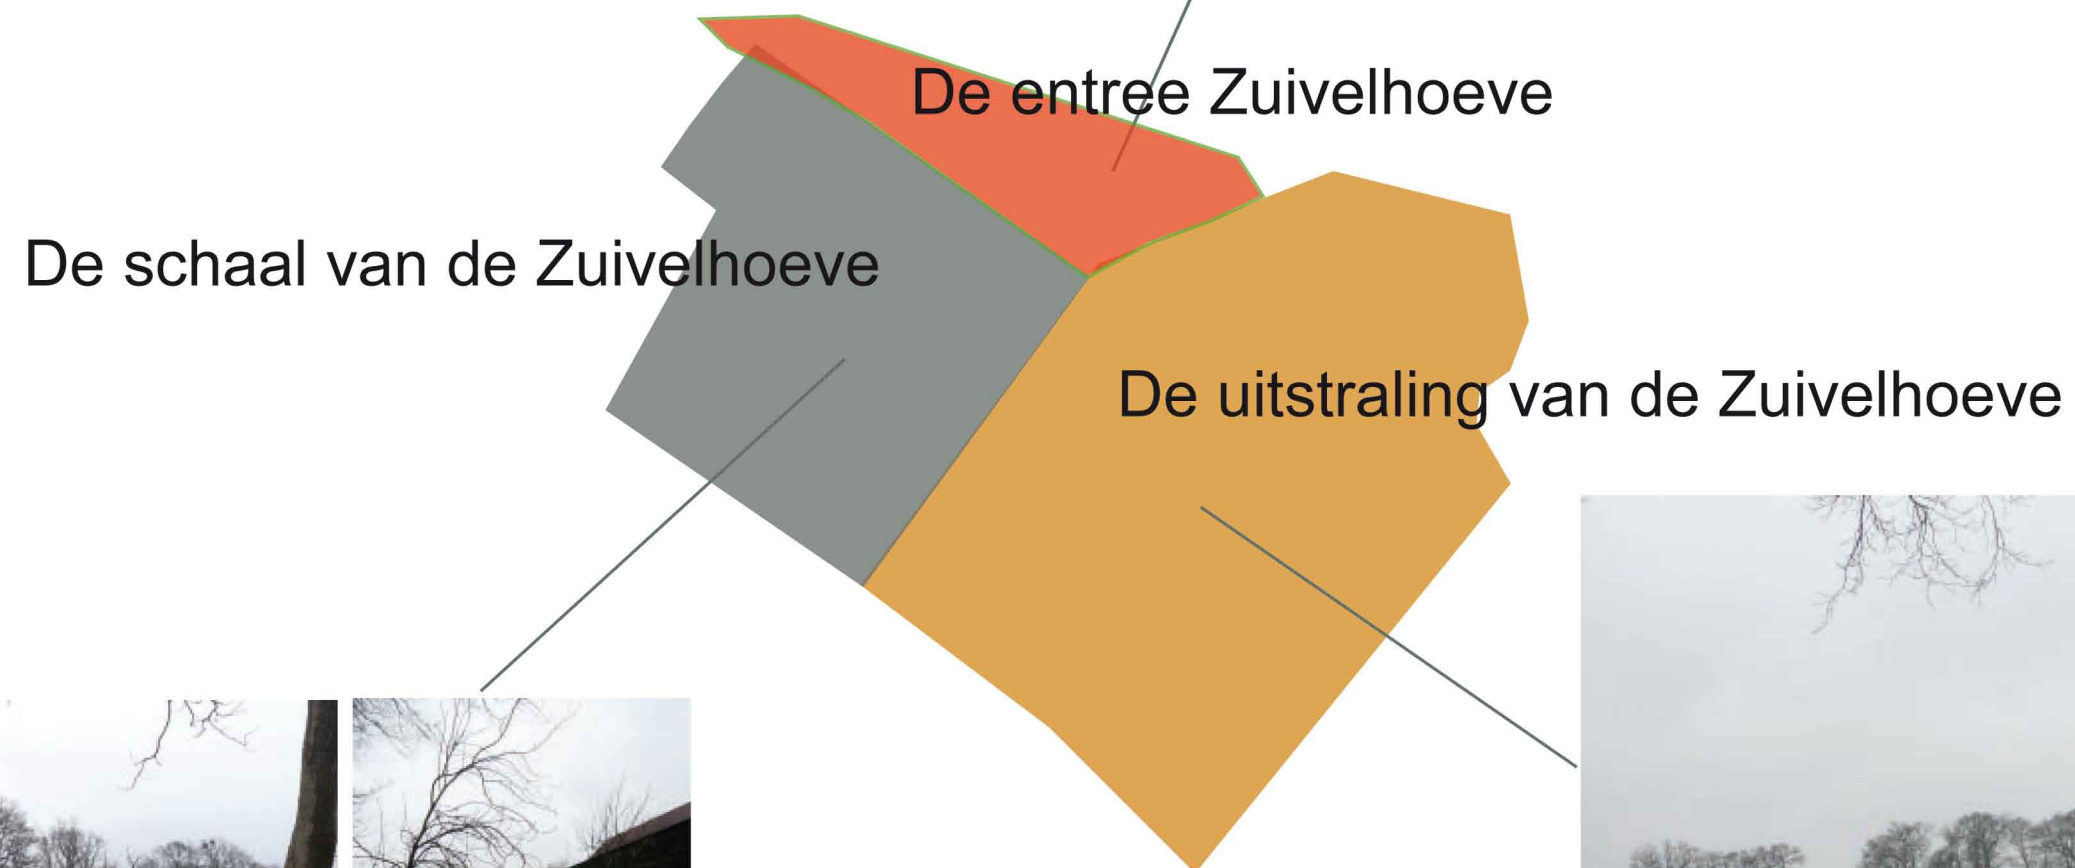


Uitgangspunten terrein


Landschappelijke randvoorwaarden en uitgangspunten

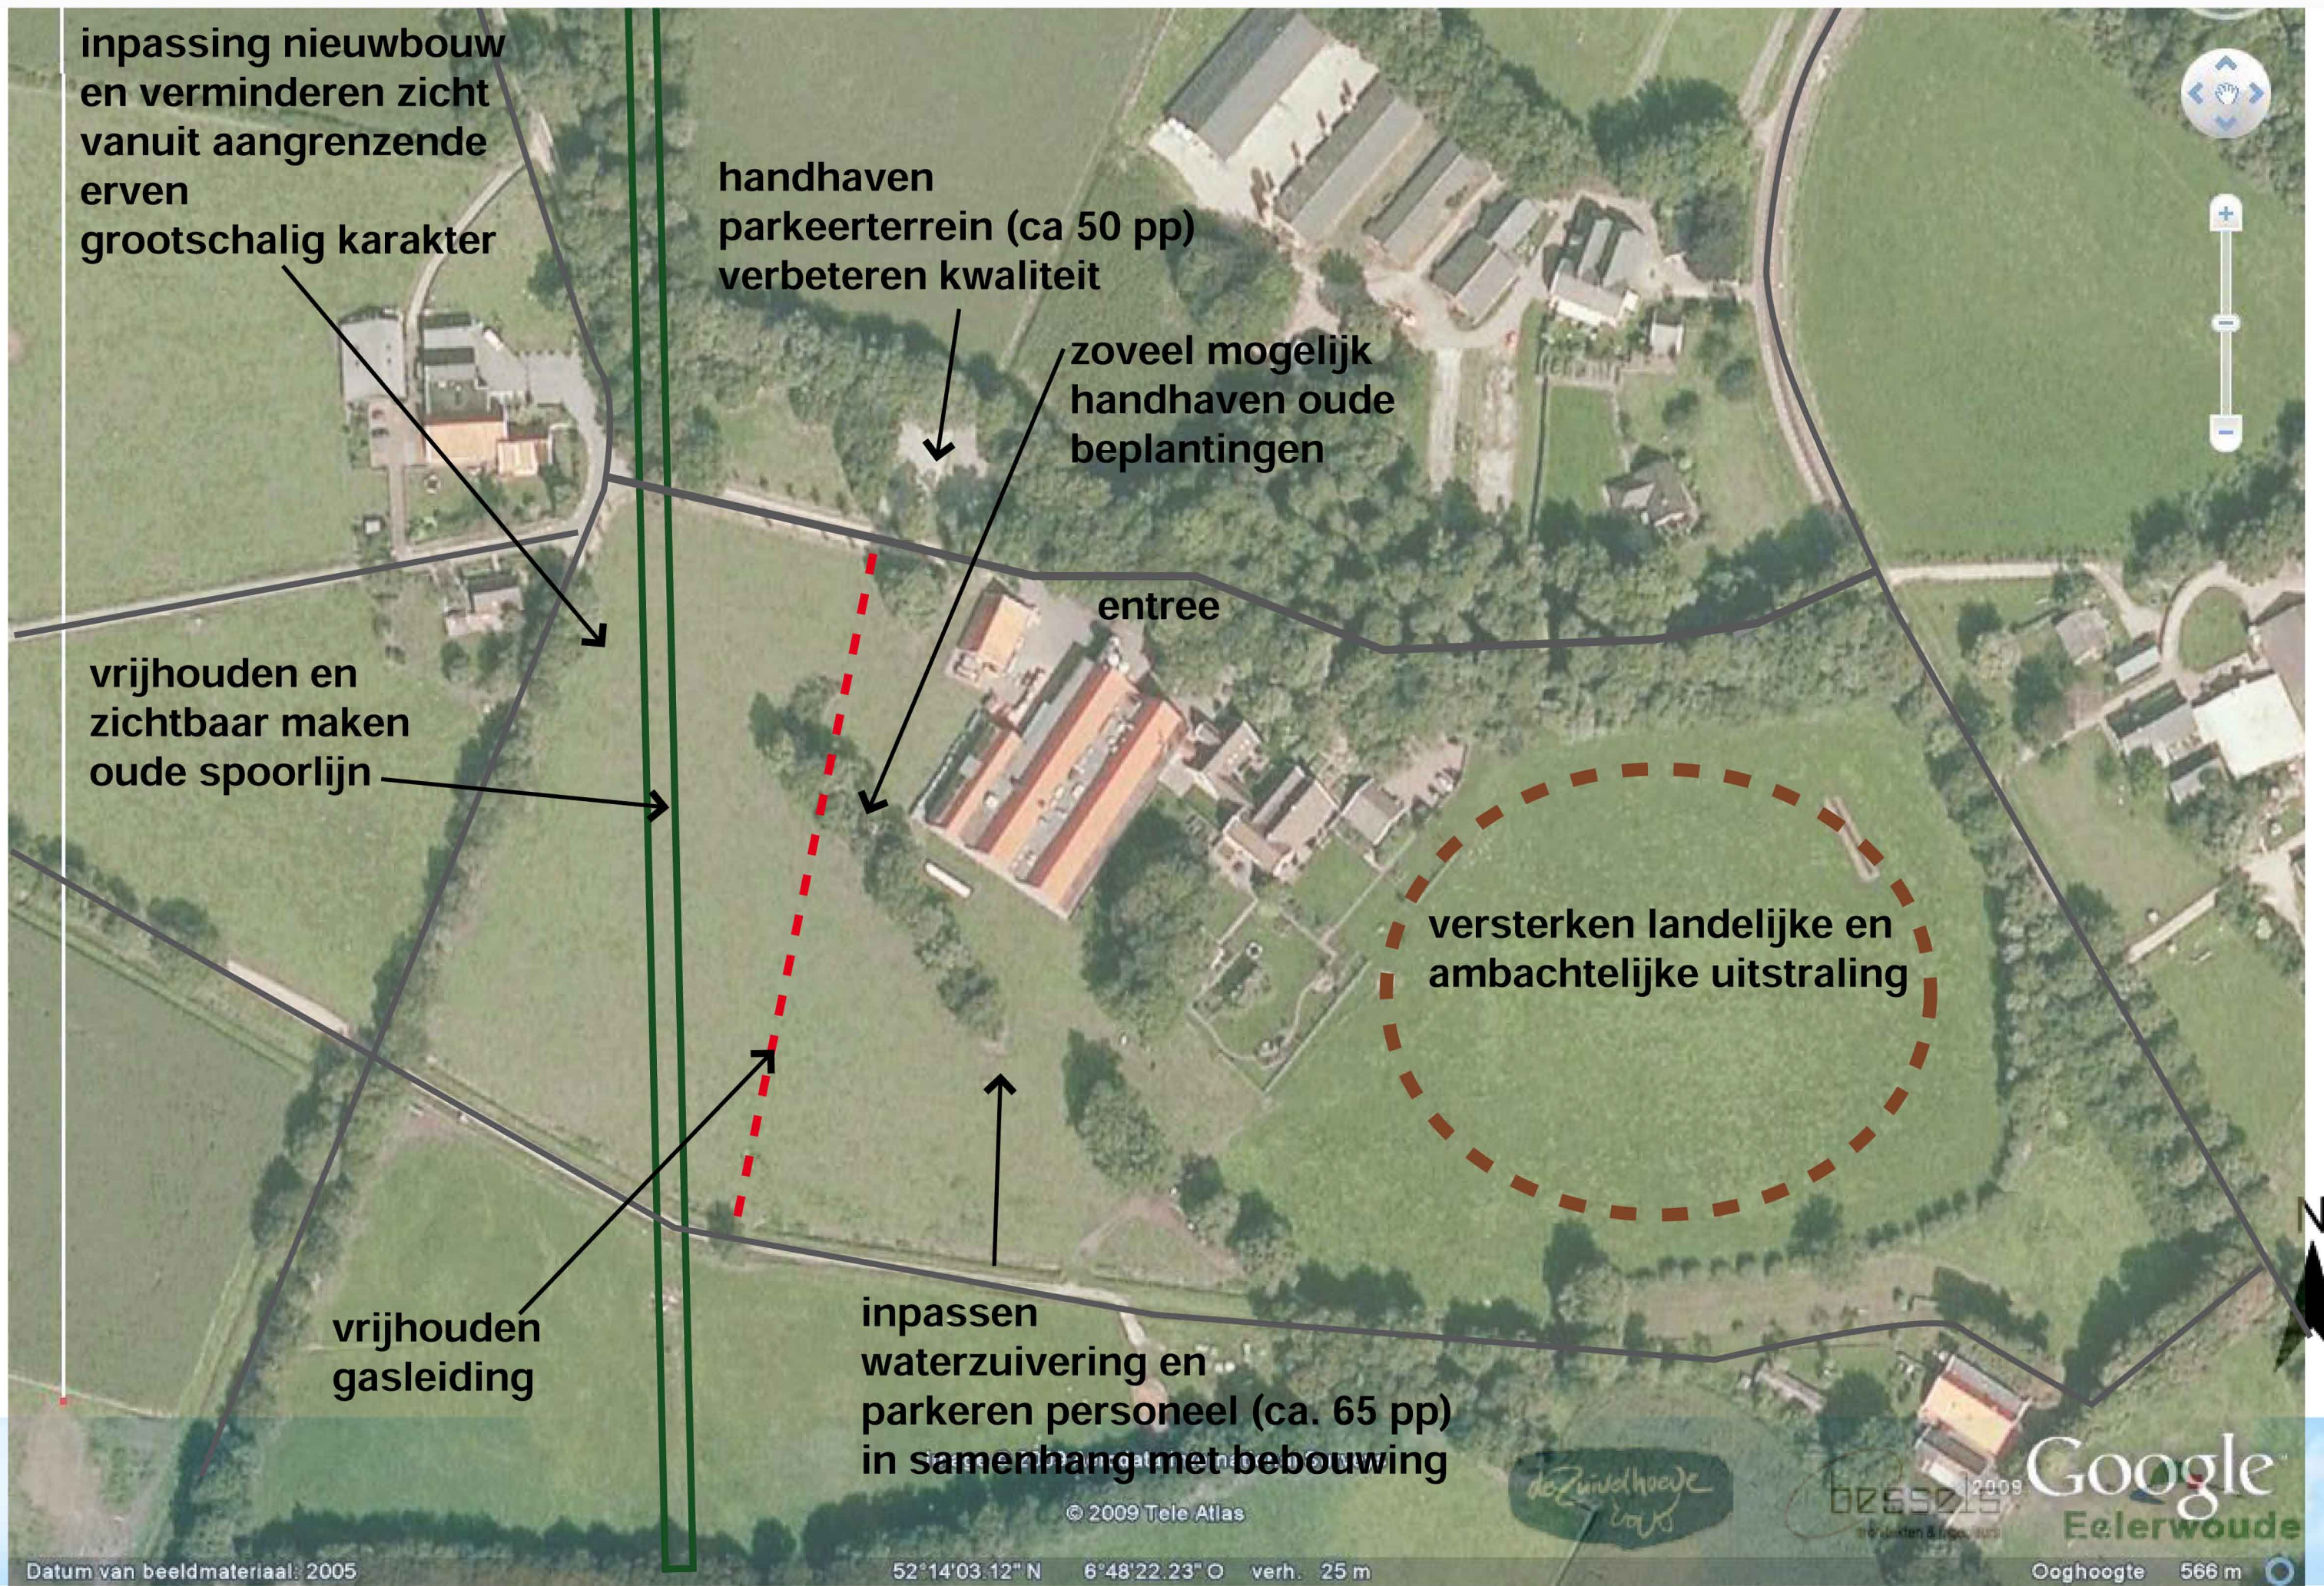

Concept

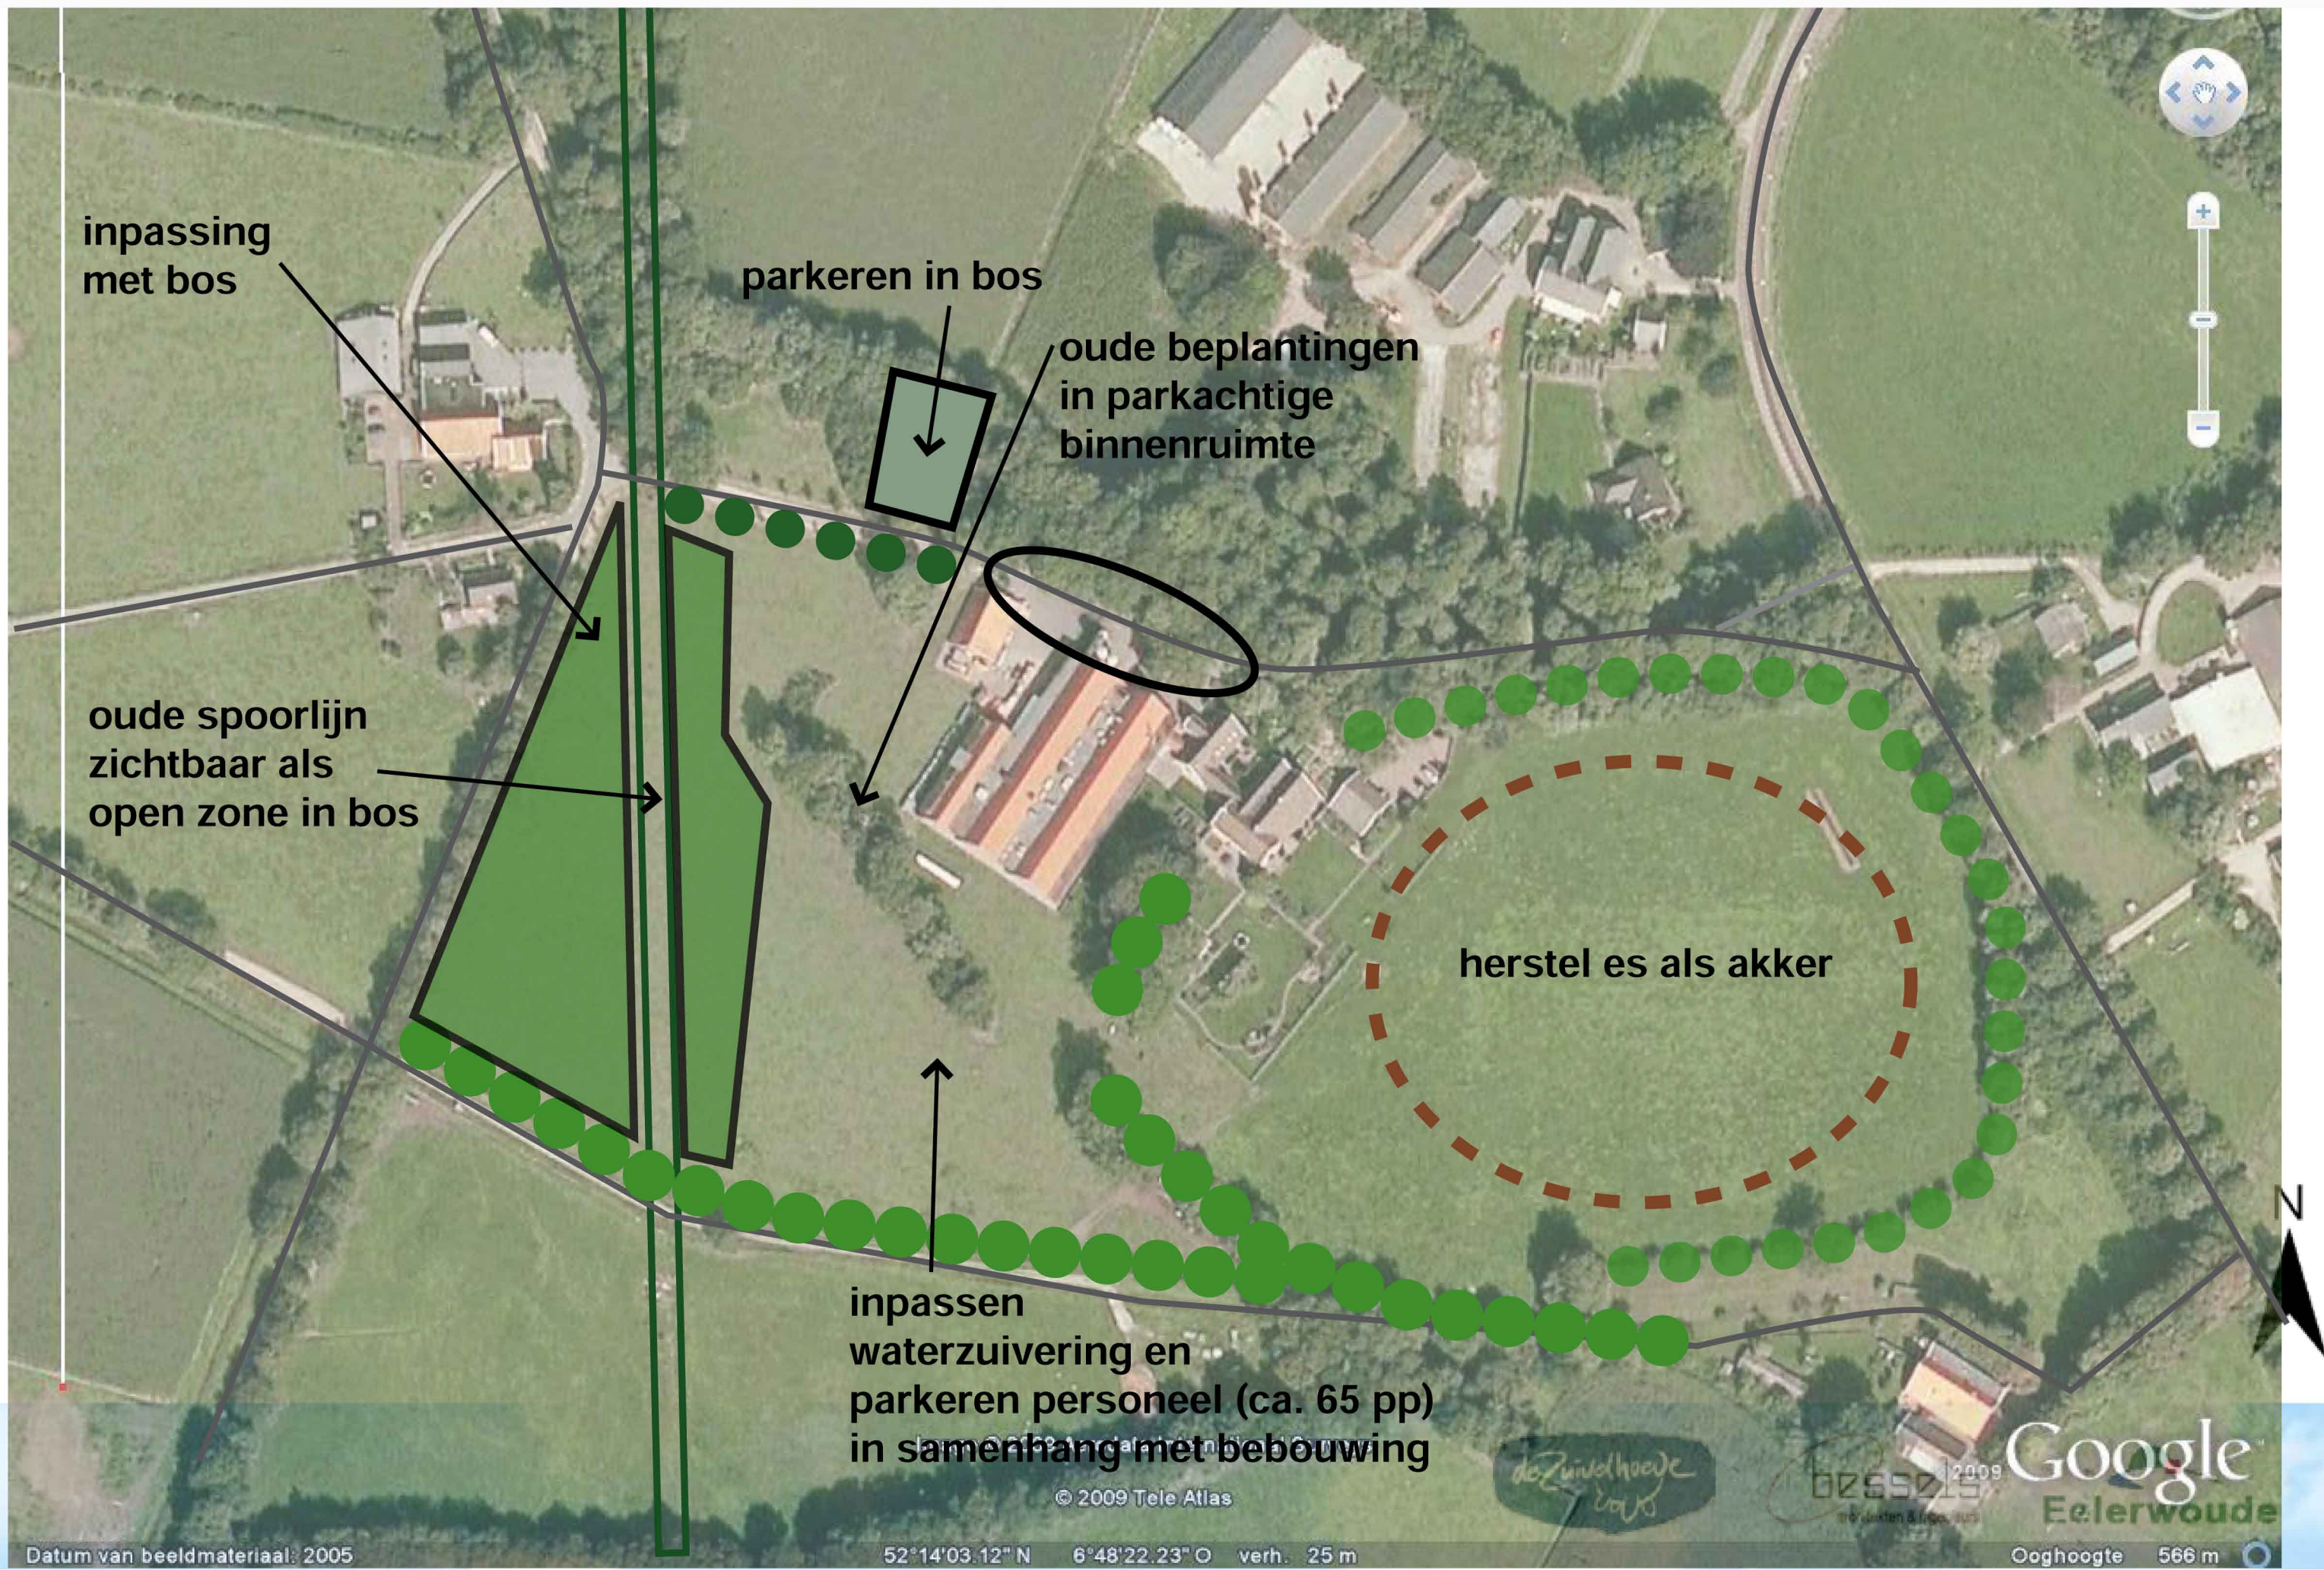




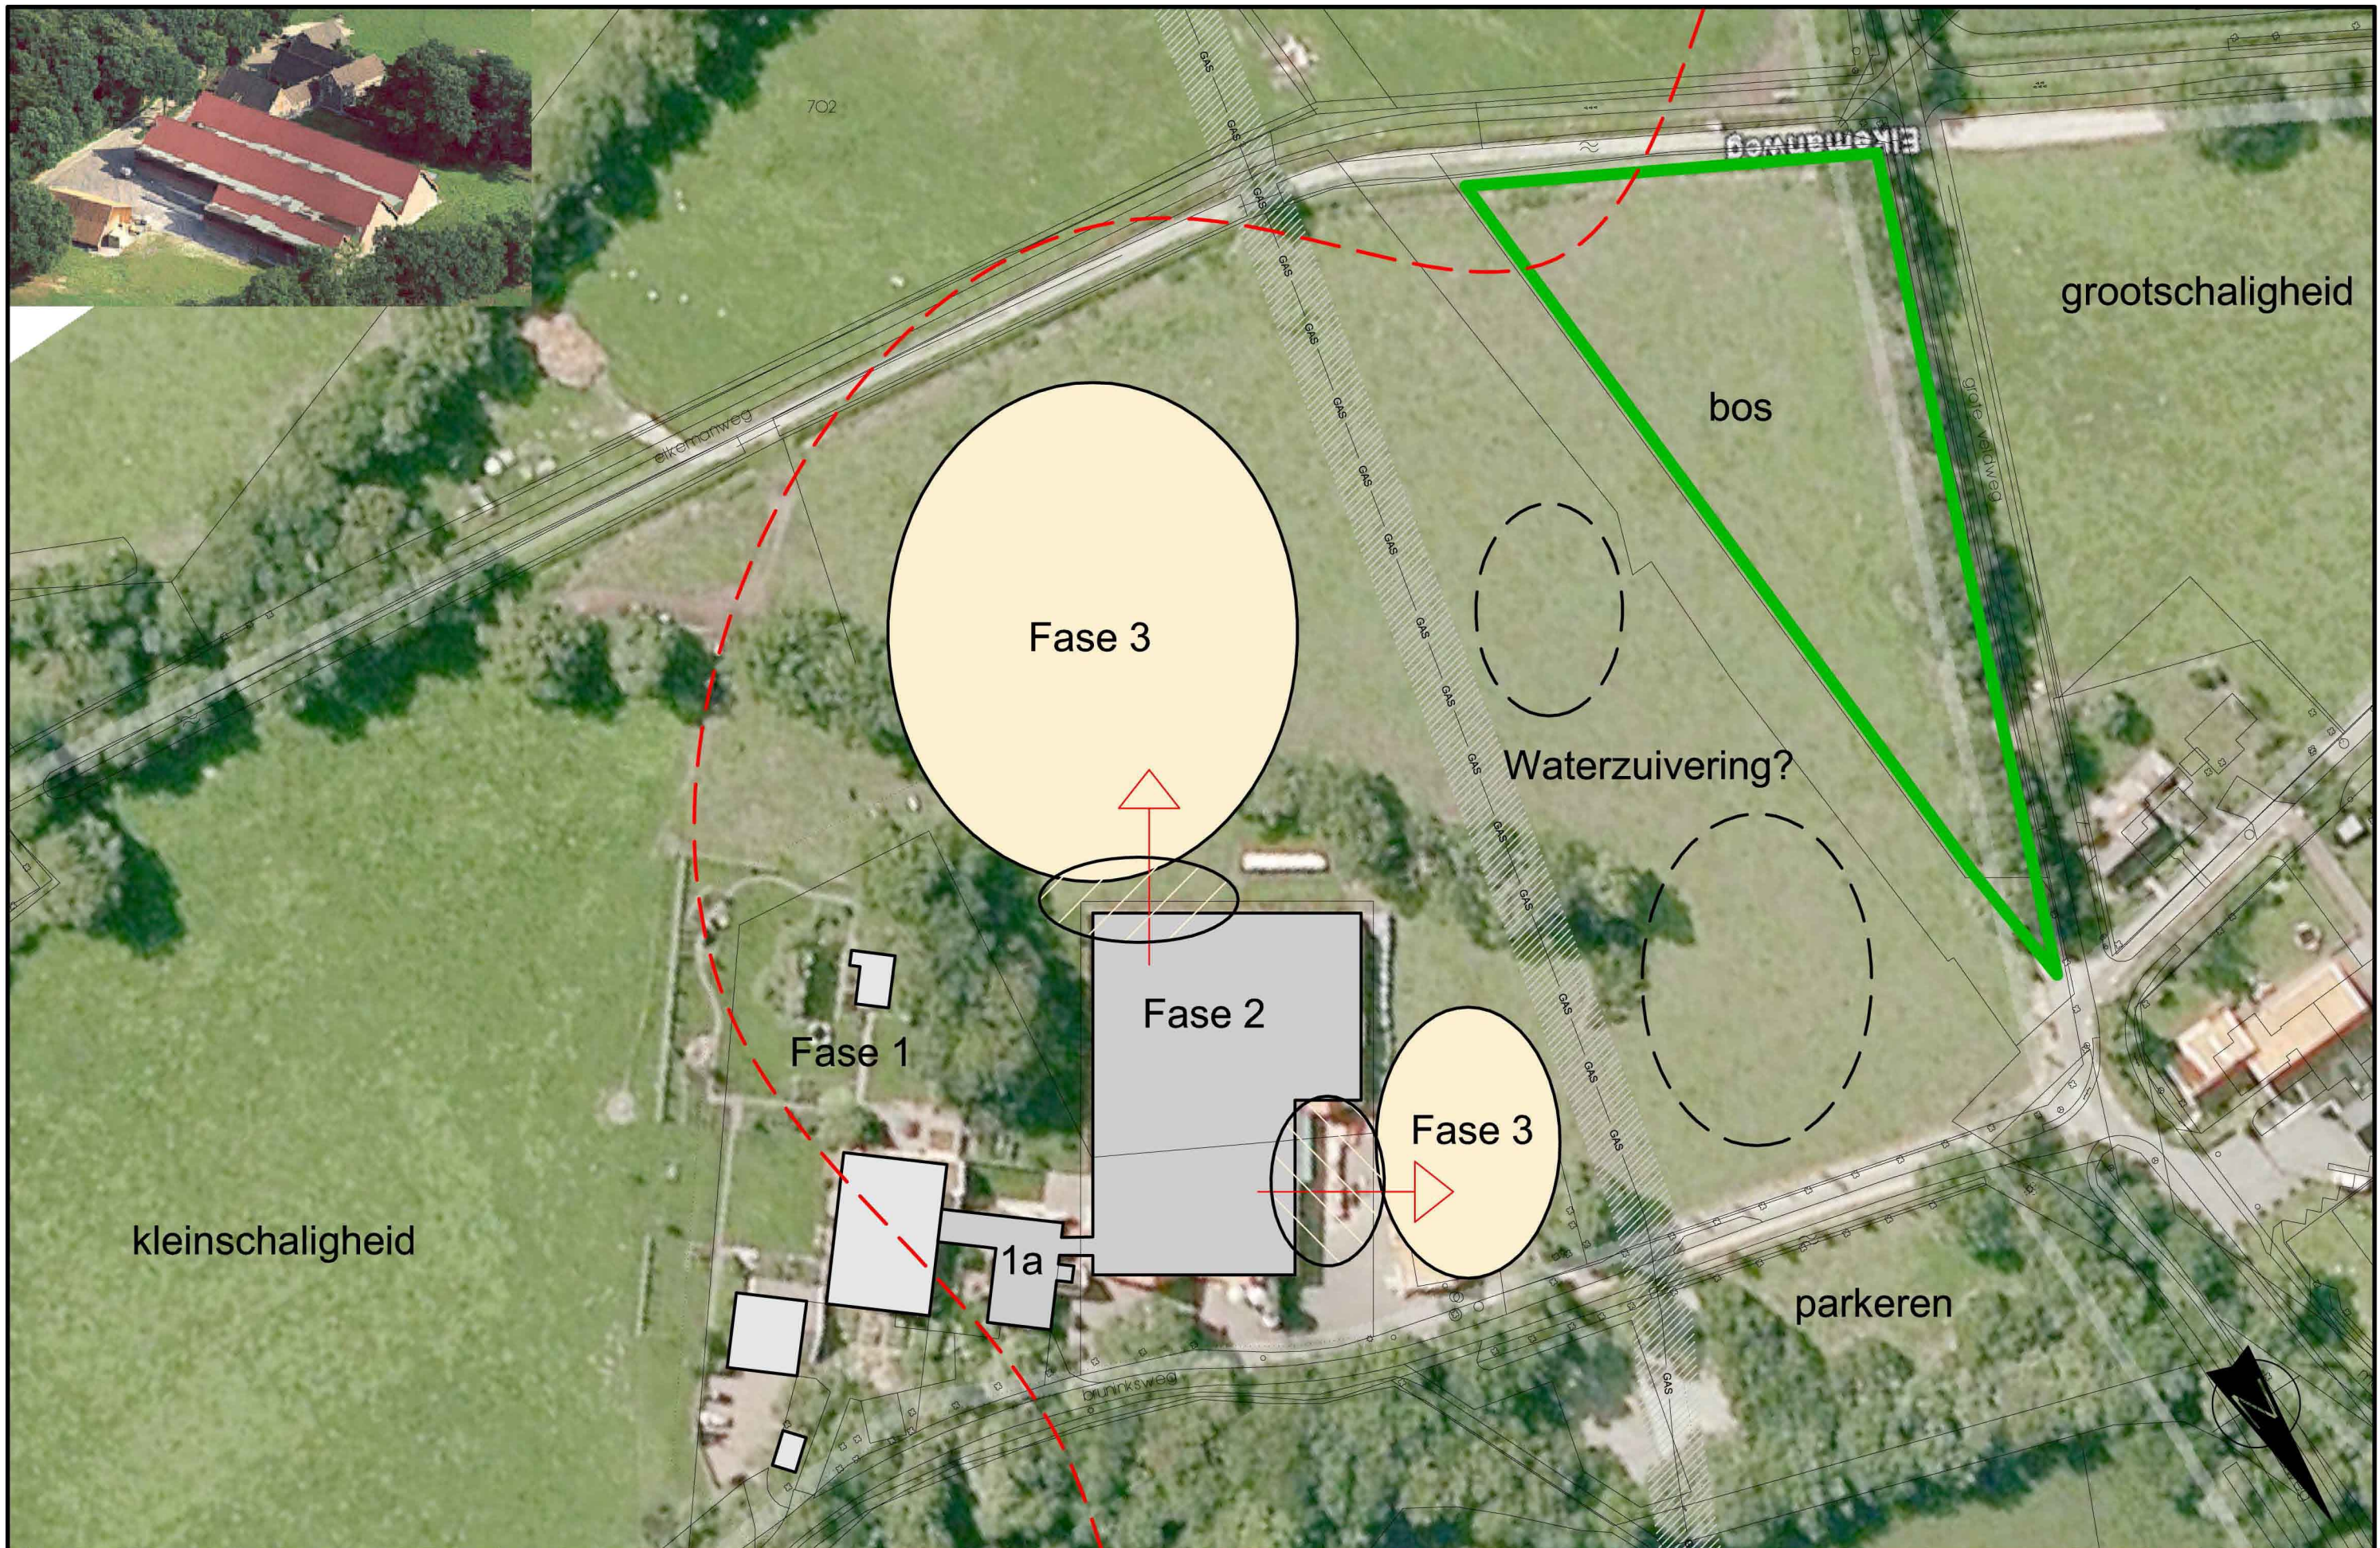



Analyse vormgeving gebouwen

SCHAALVERGROTING BINNEN DE ZUIVELHOEVE

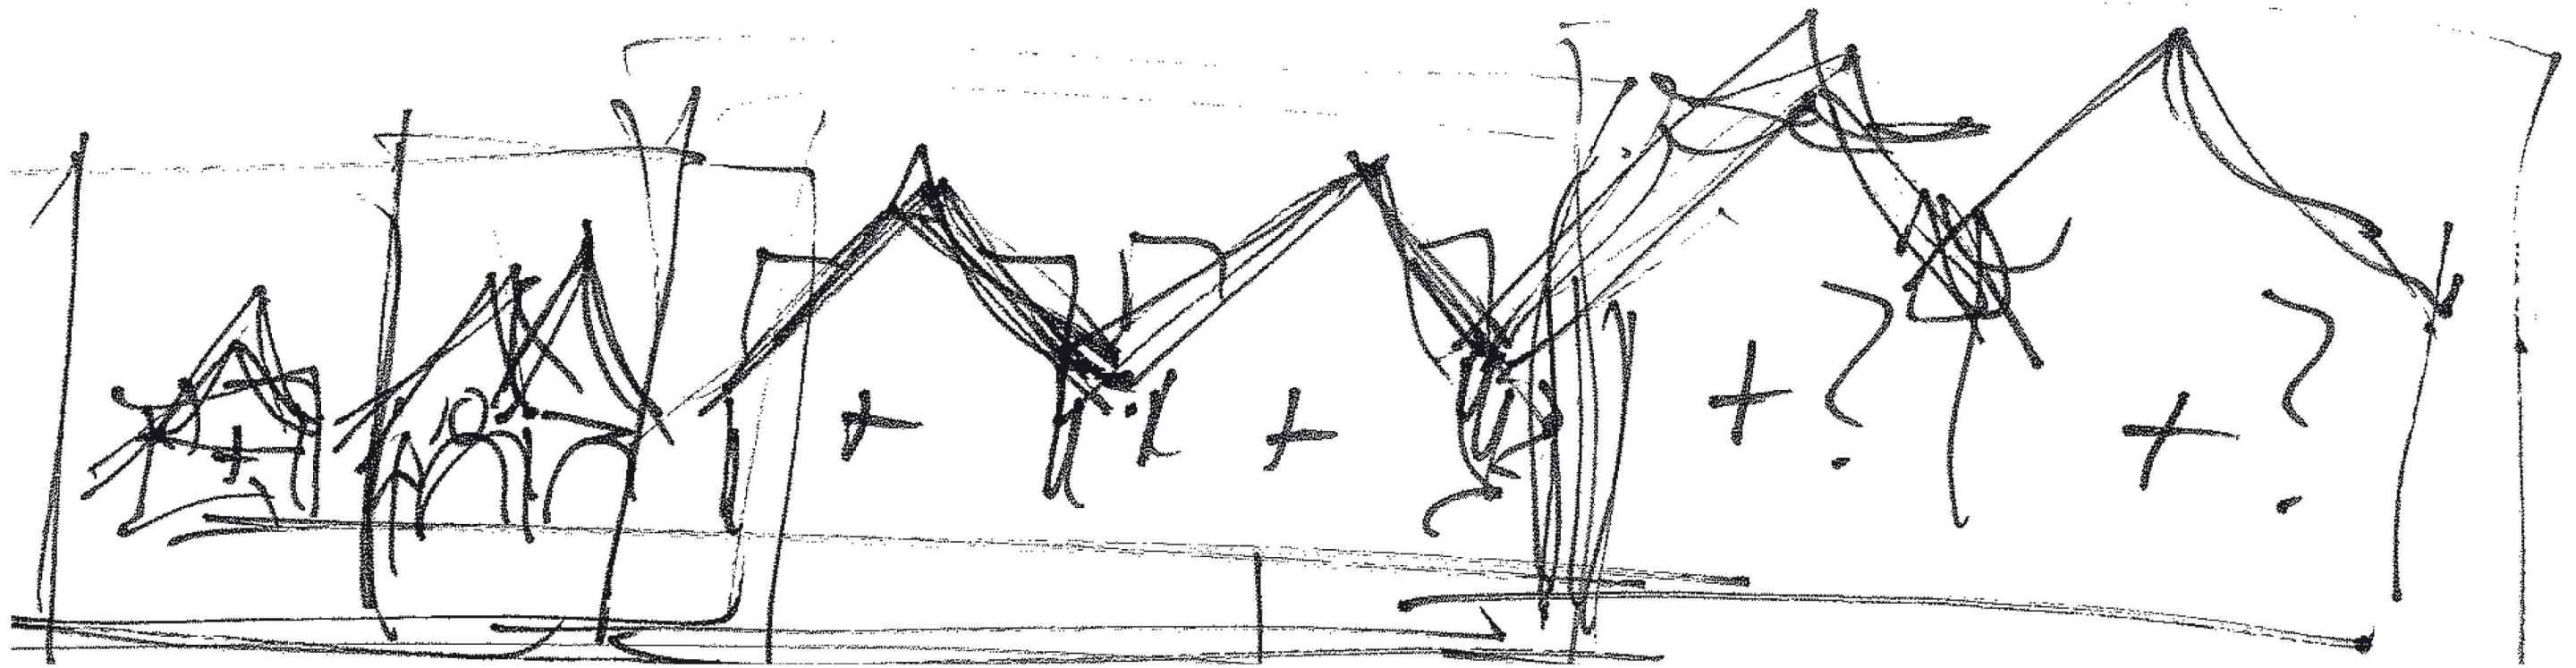



SCHAALVERGROTING; zichtbaarheid verschillende bouwfases








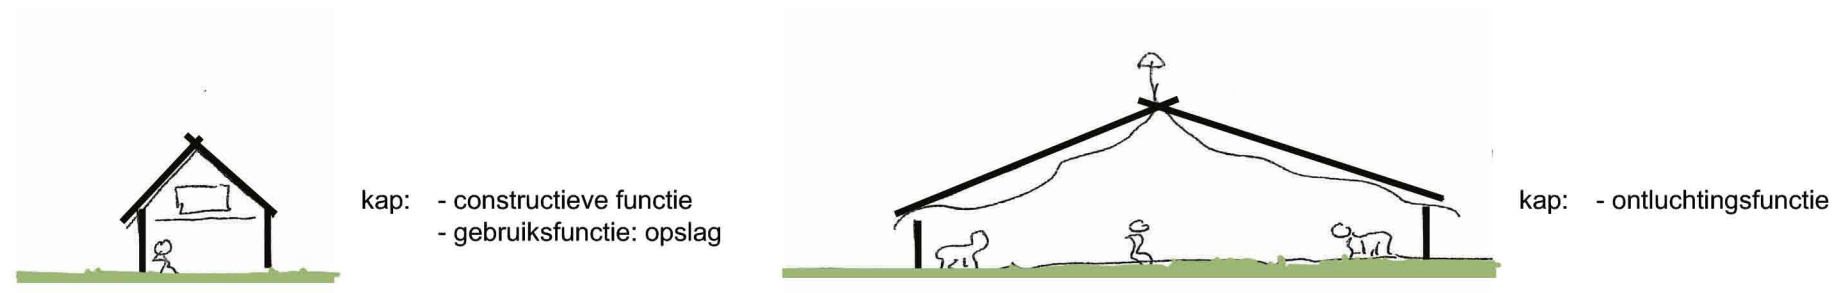
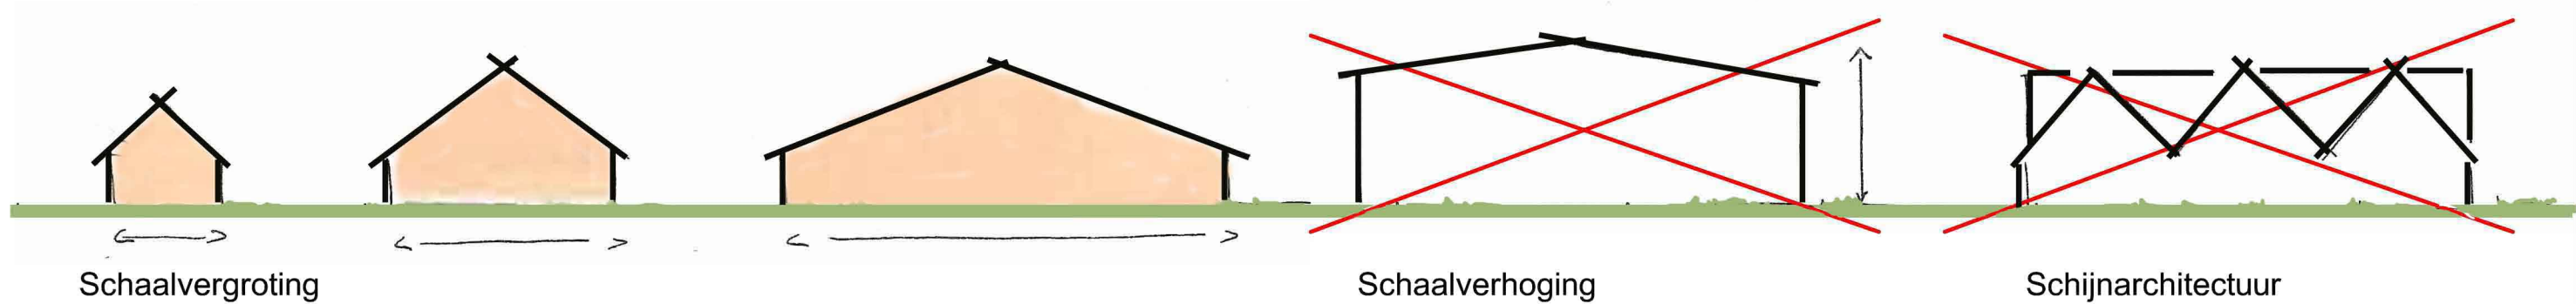





De kap heeft in onze situatie geen functie meer, noch constructief noch in gebruiksfunctie




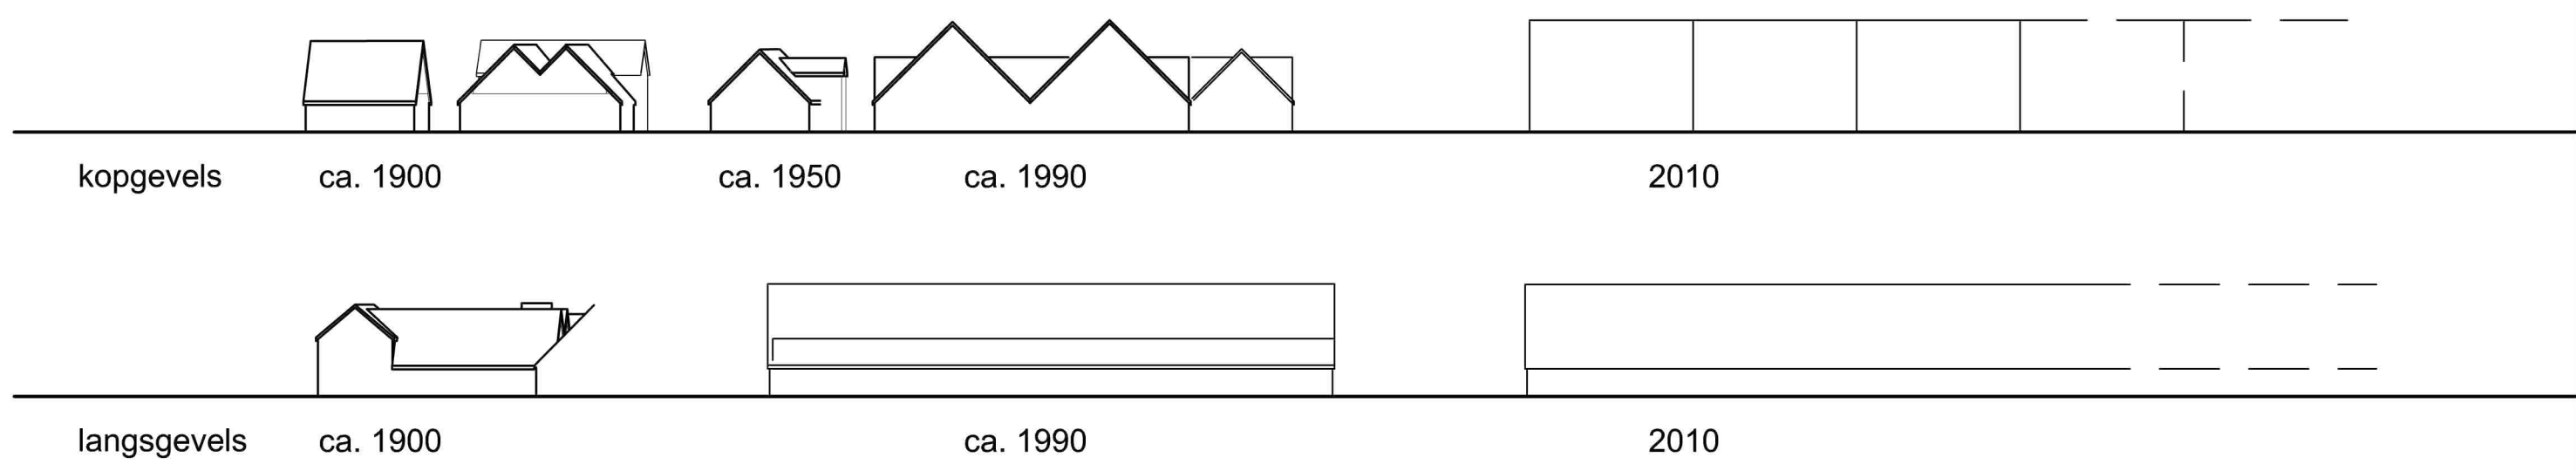


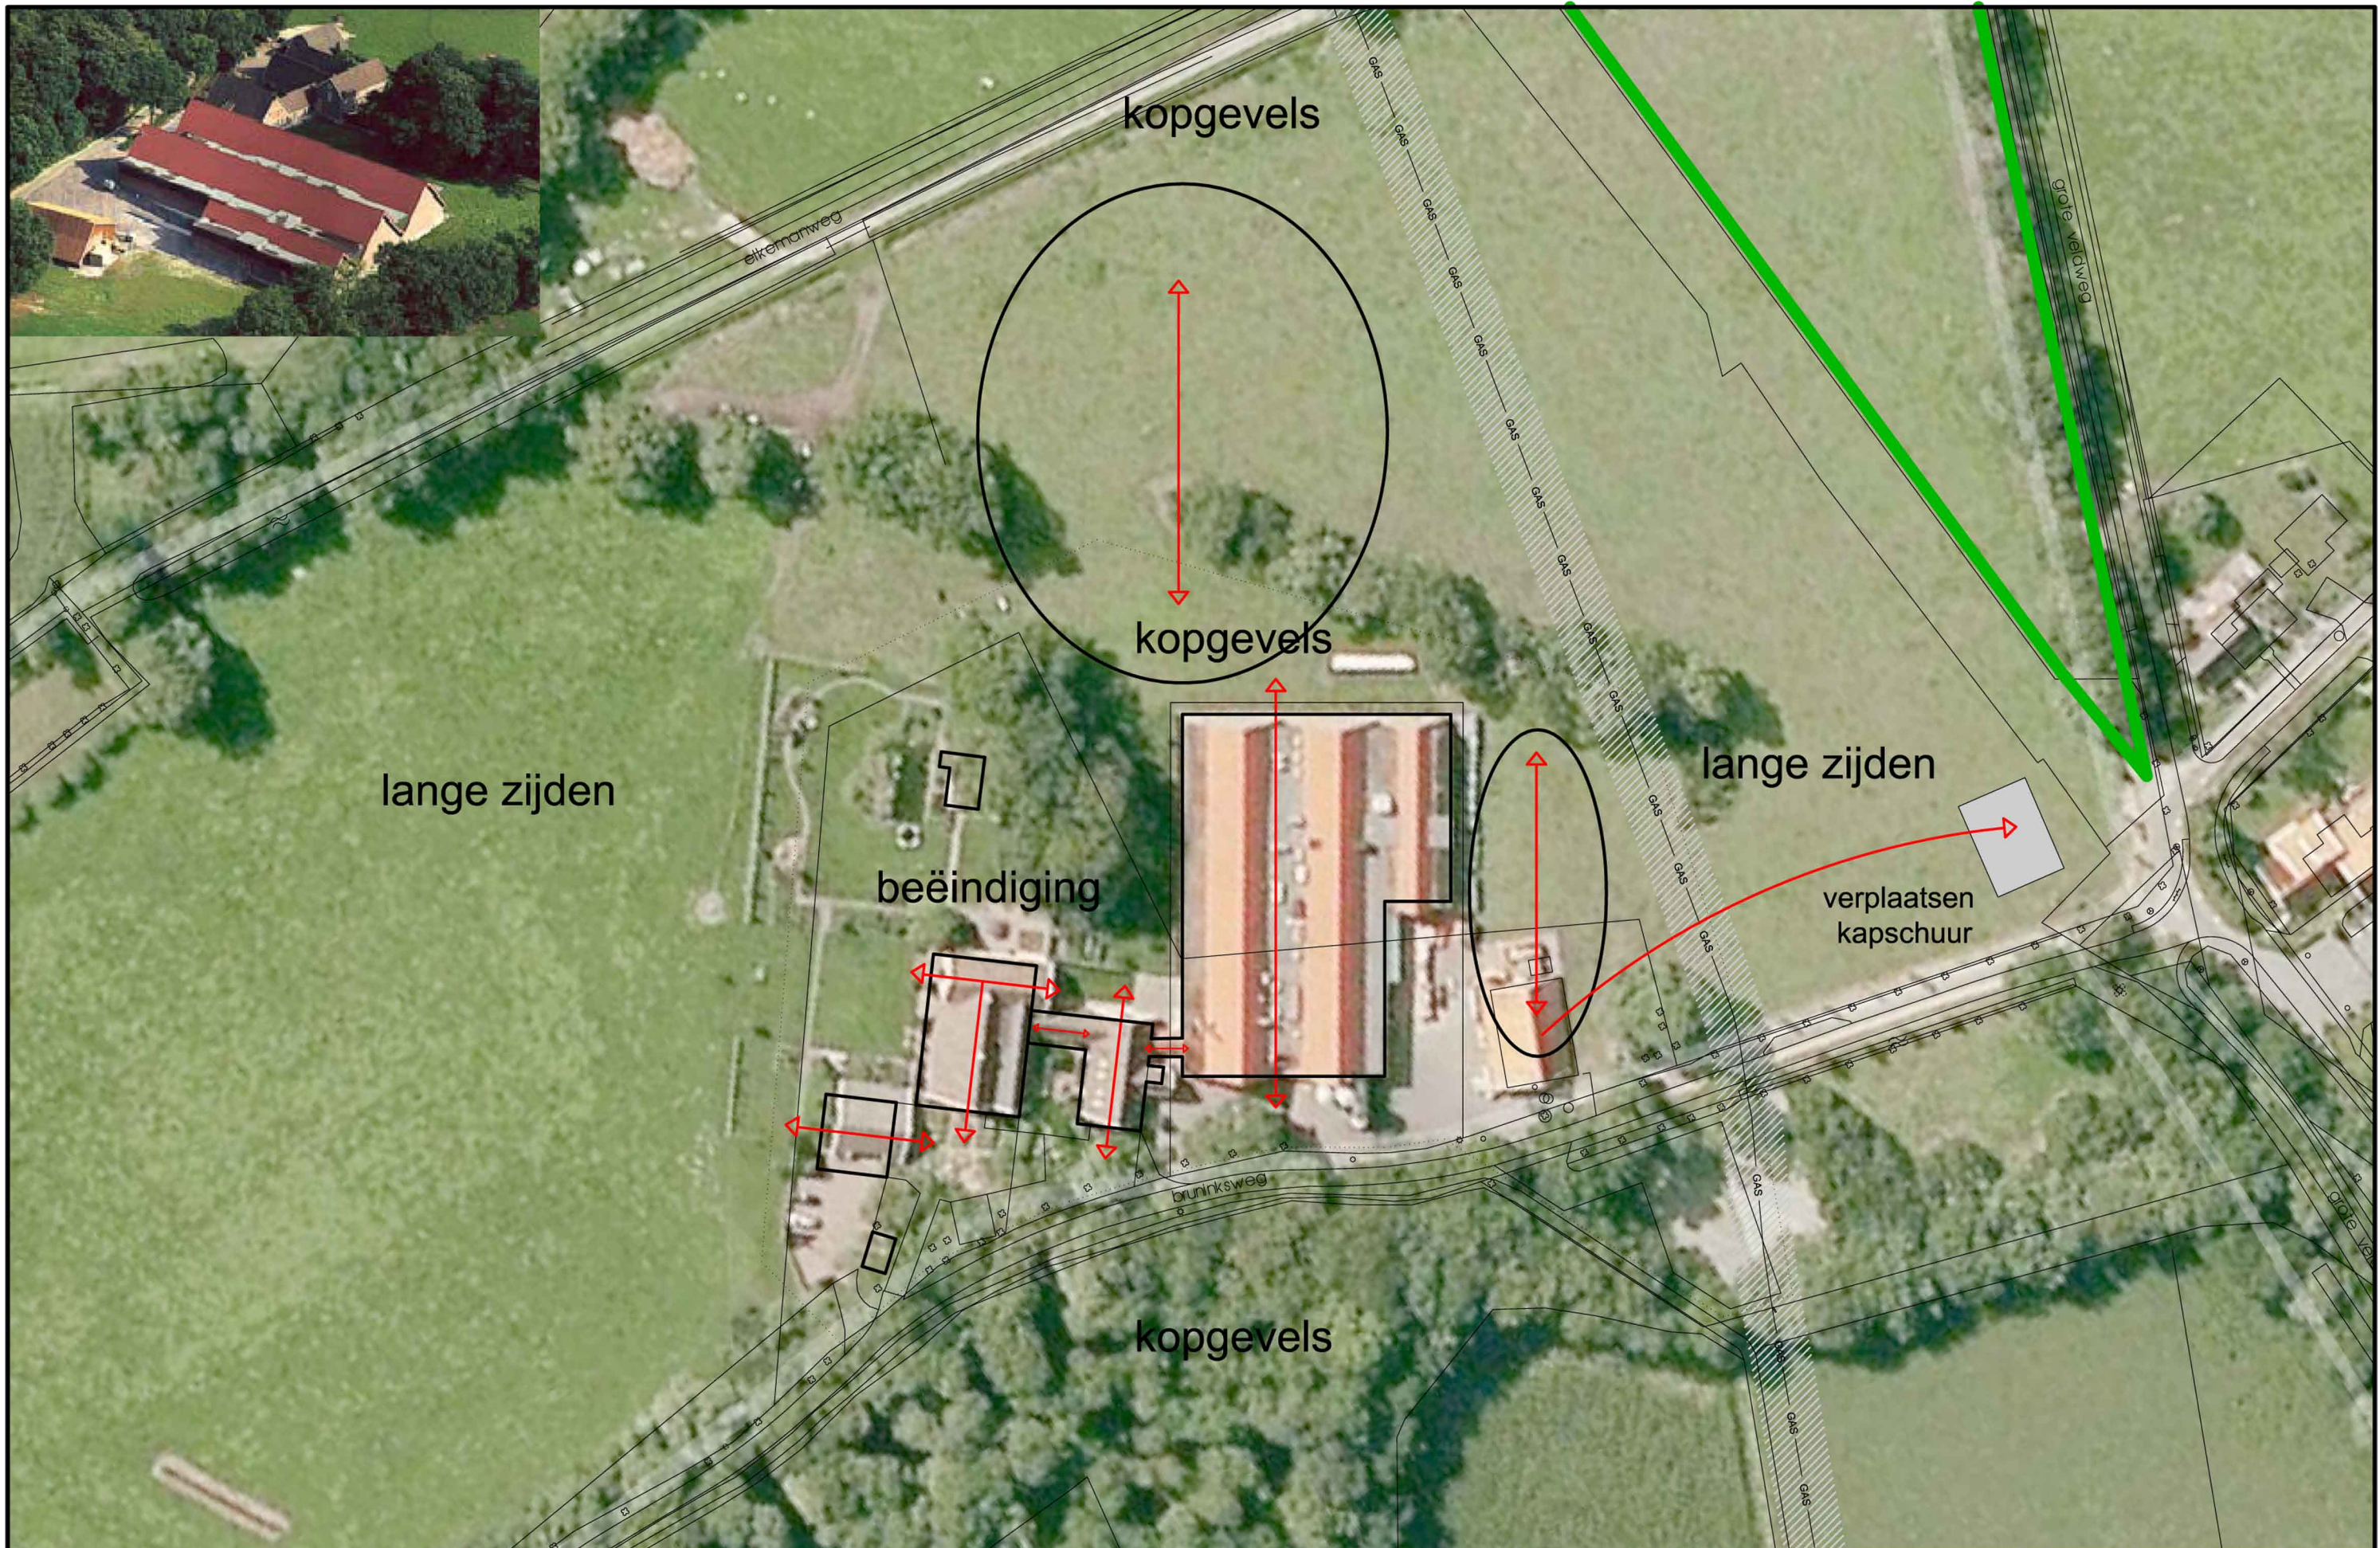


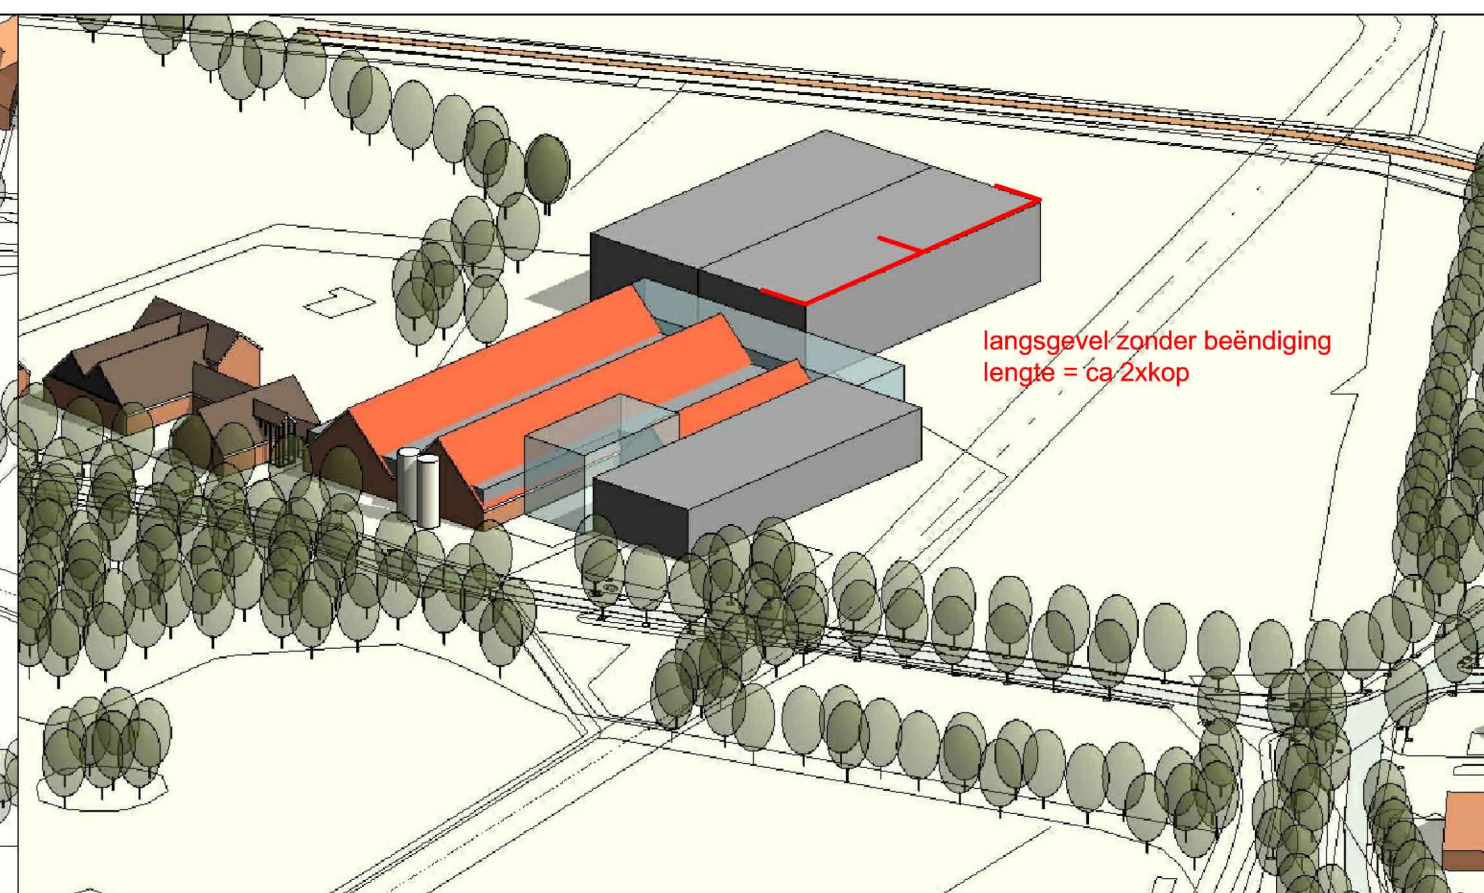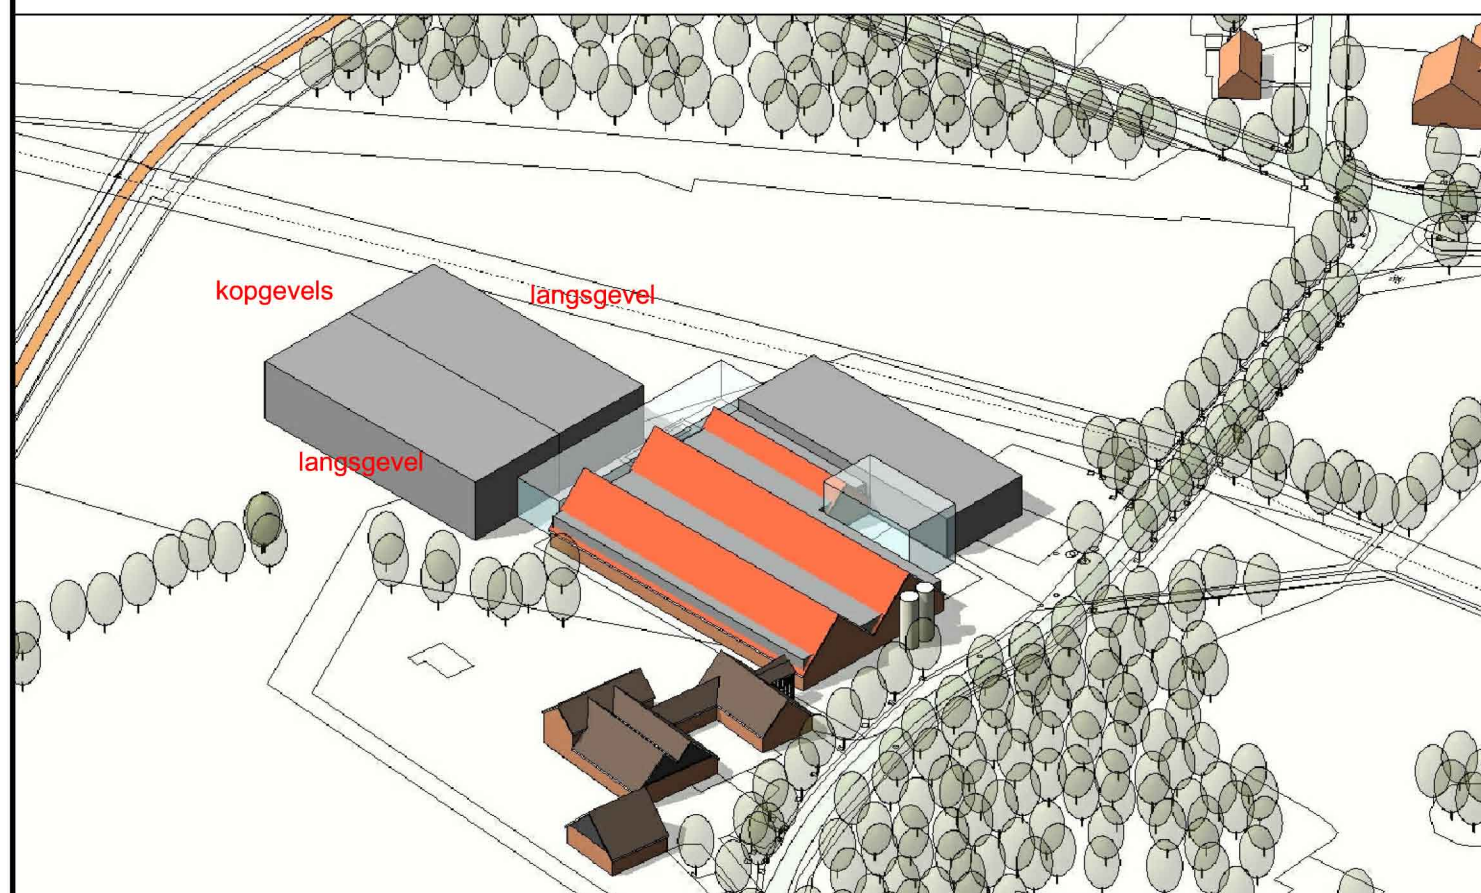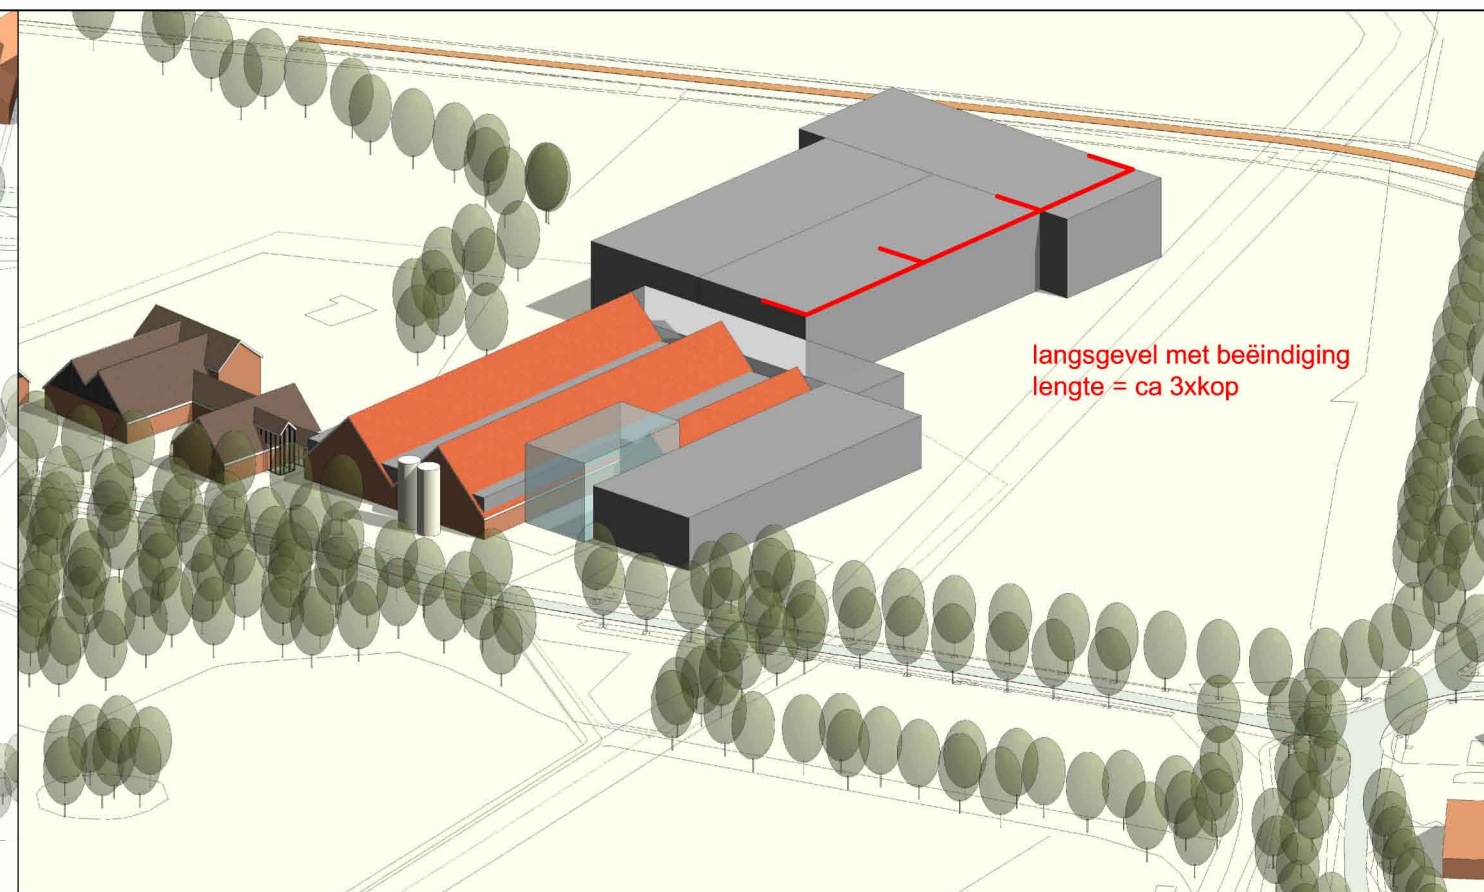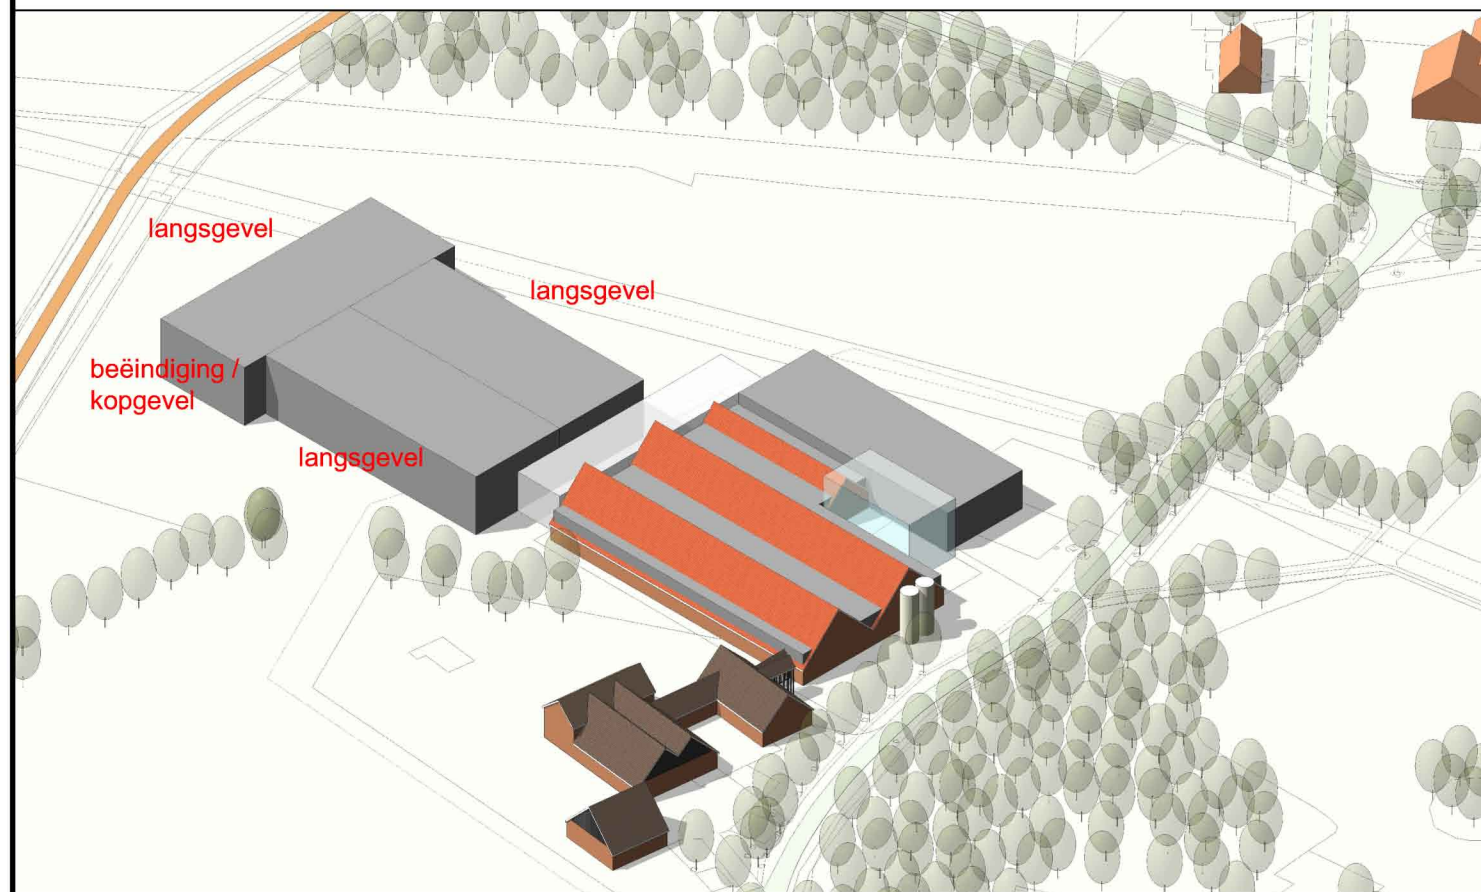

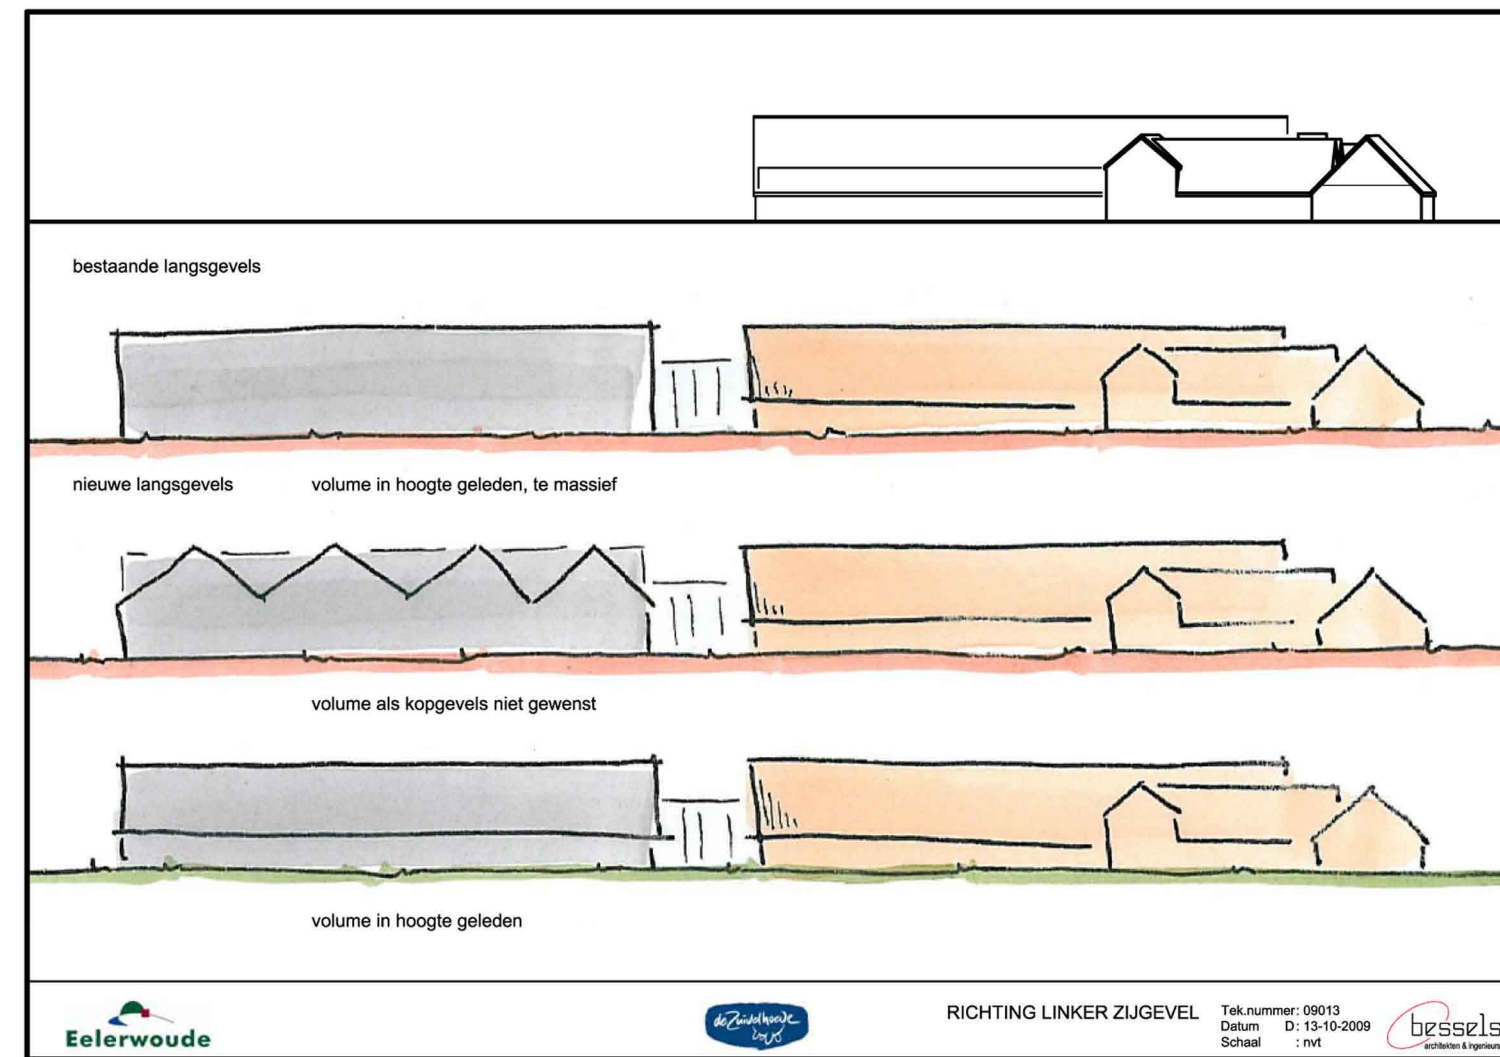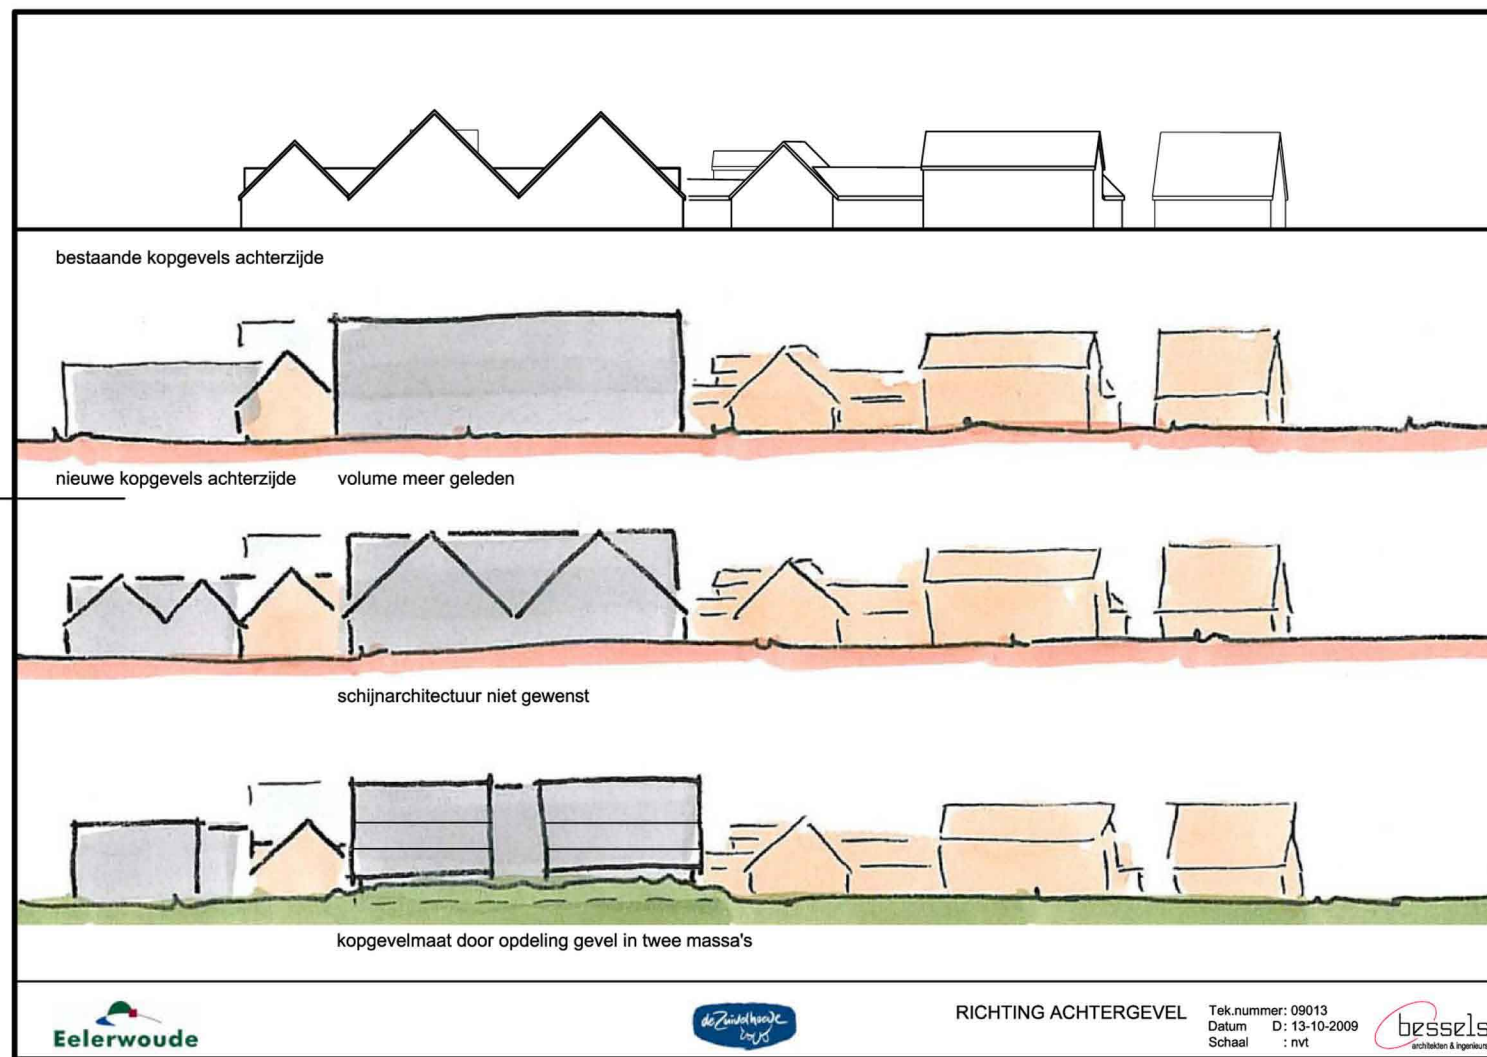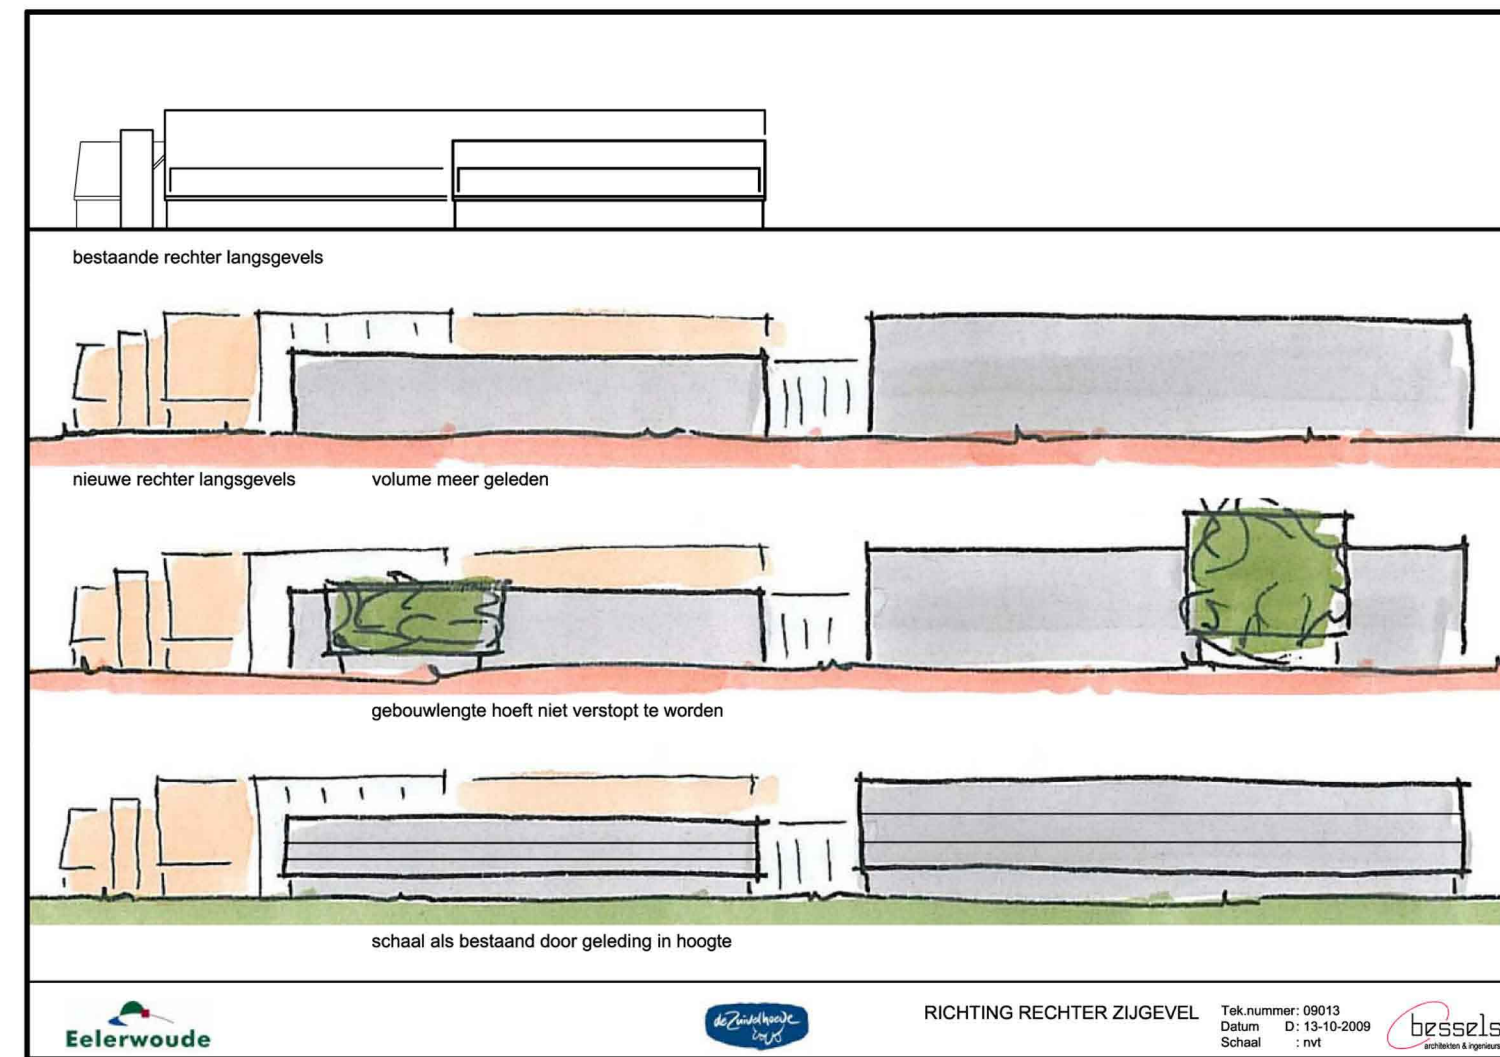

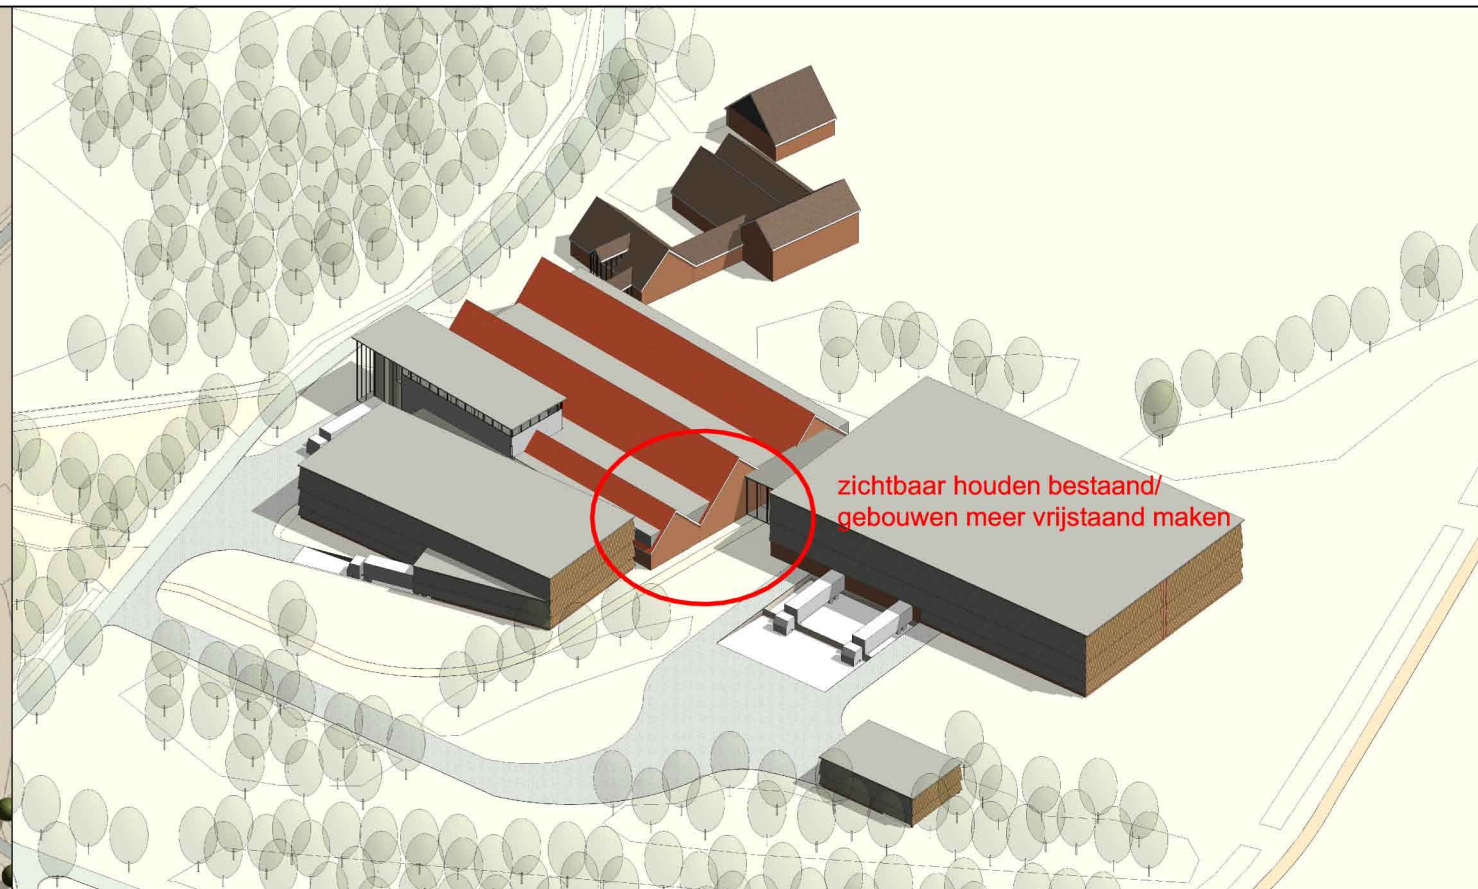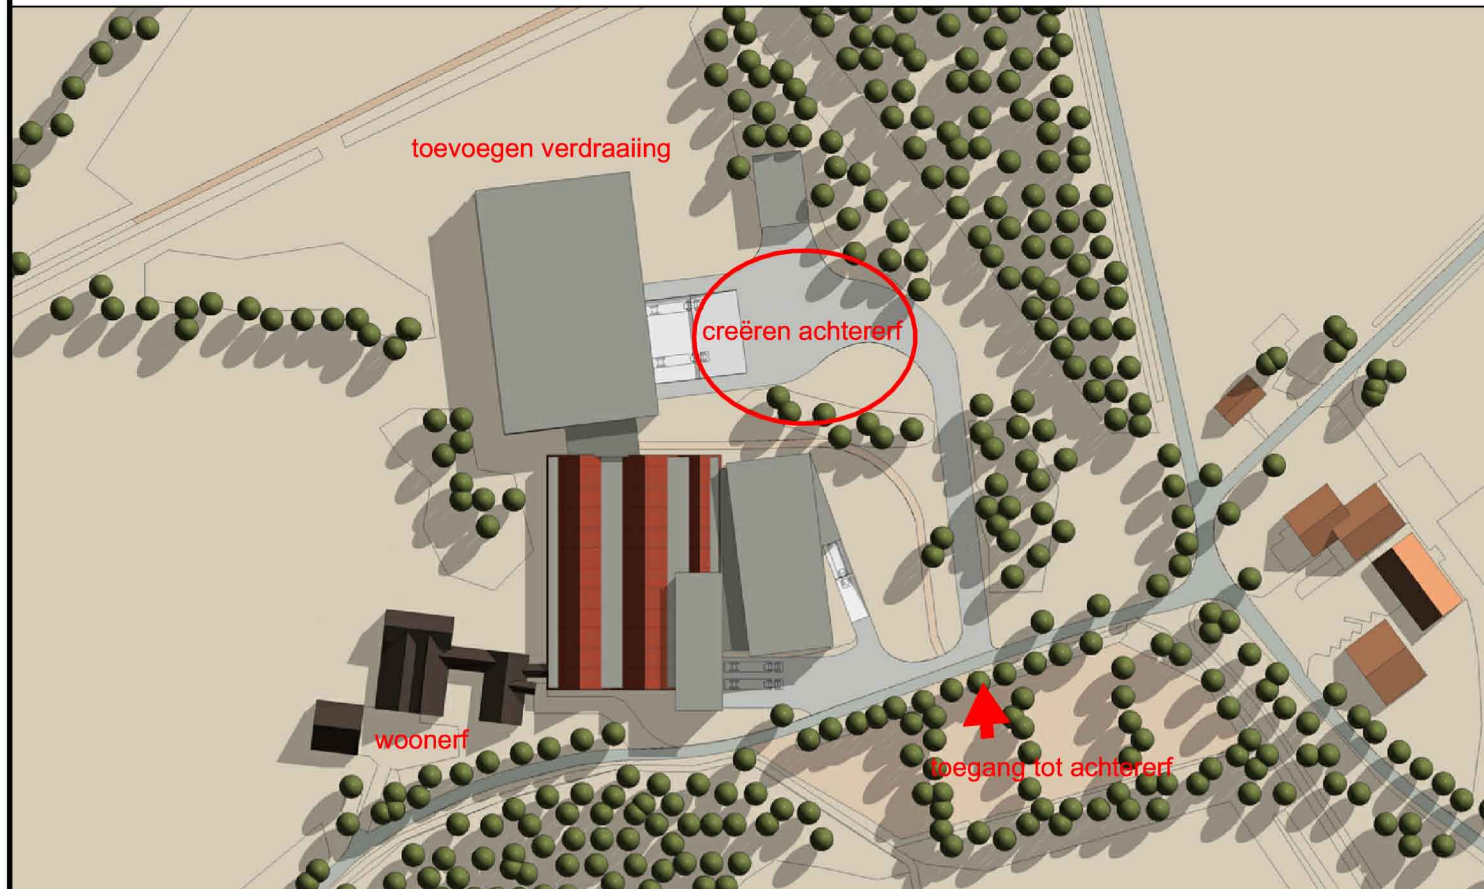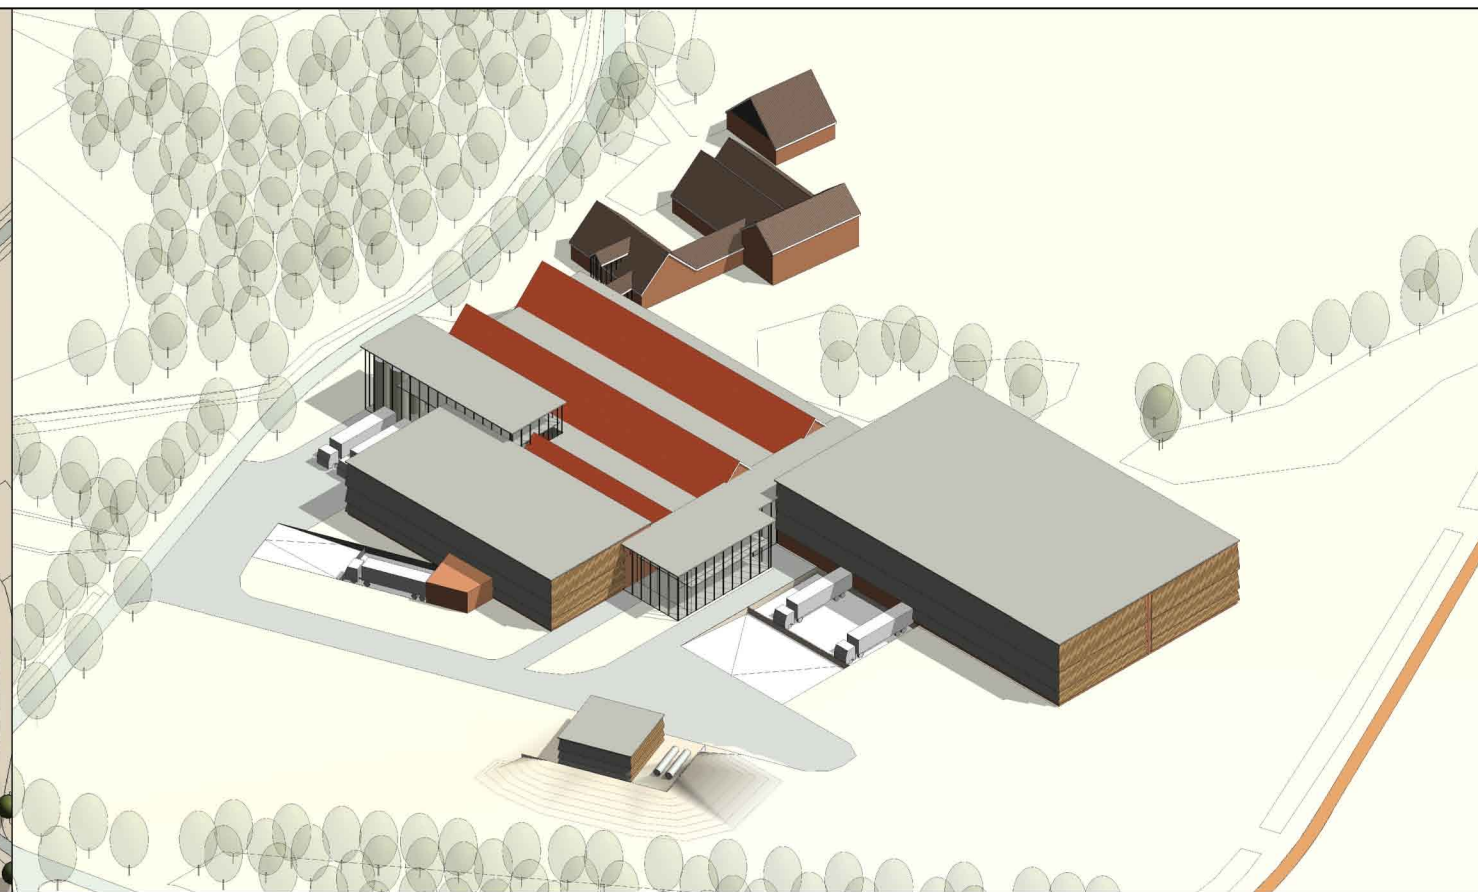

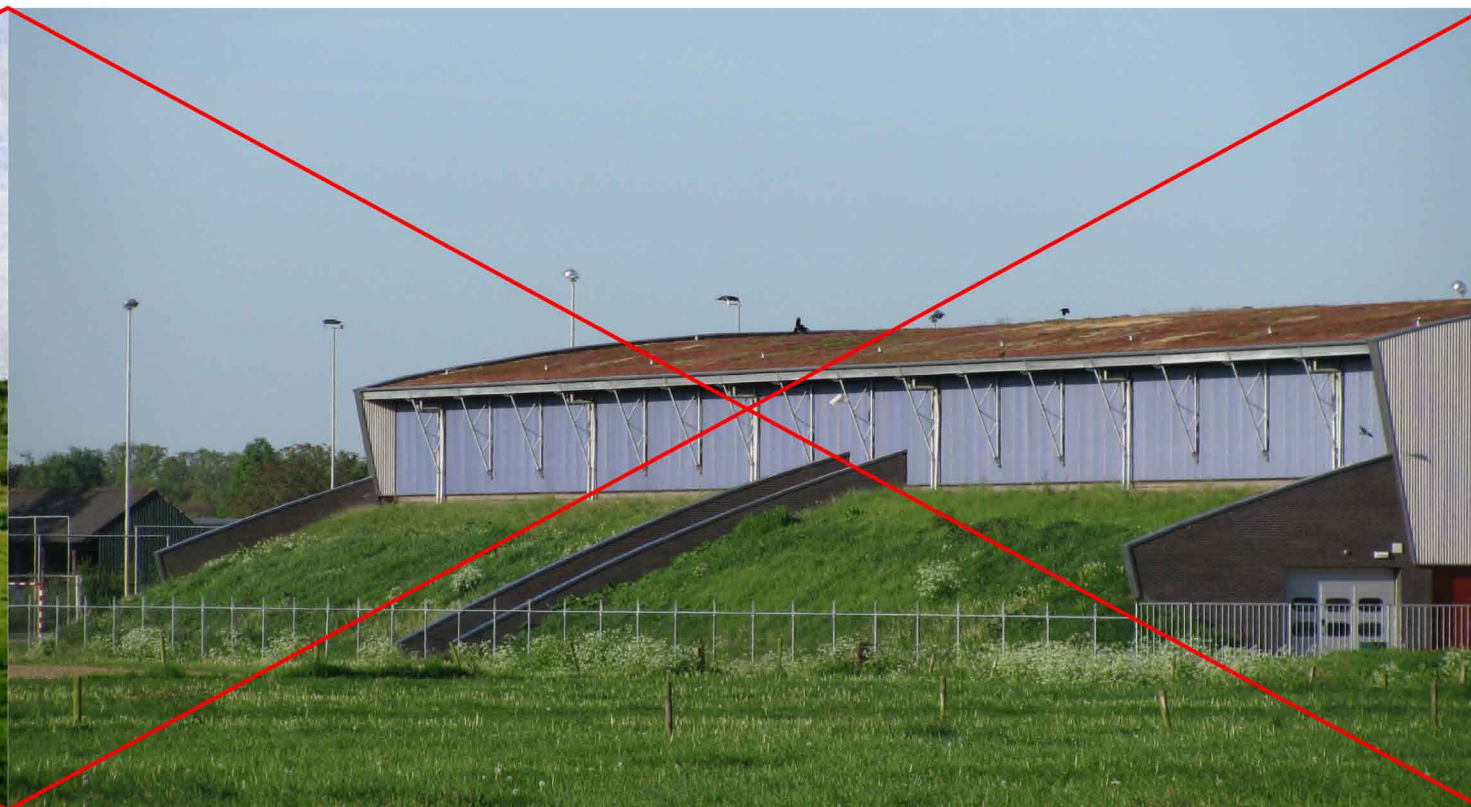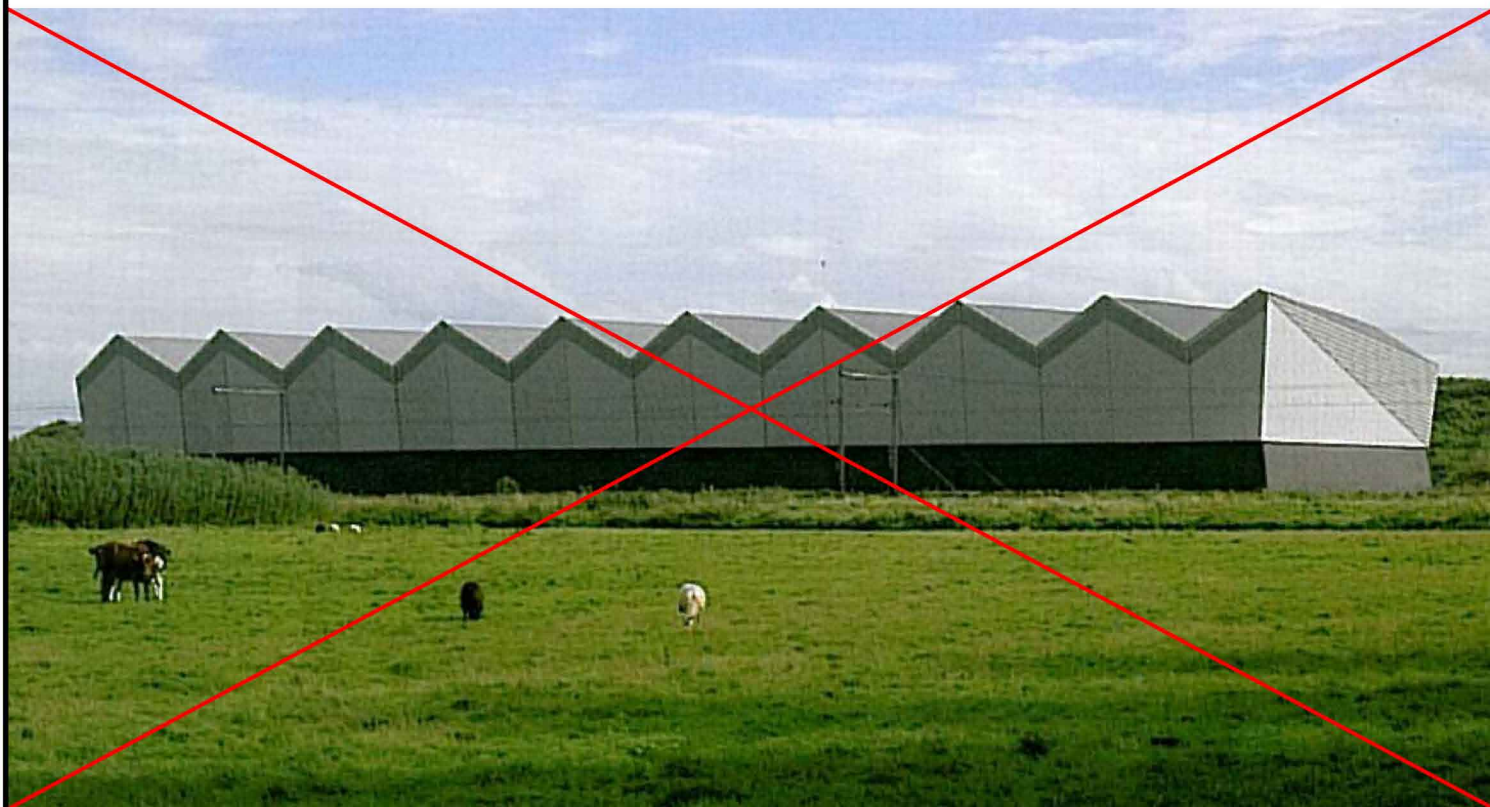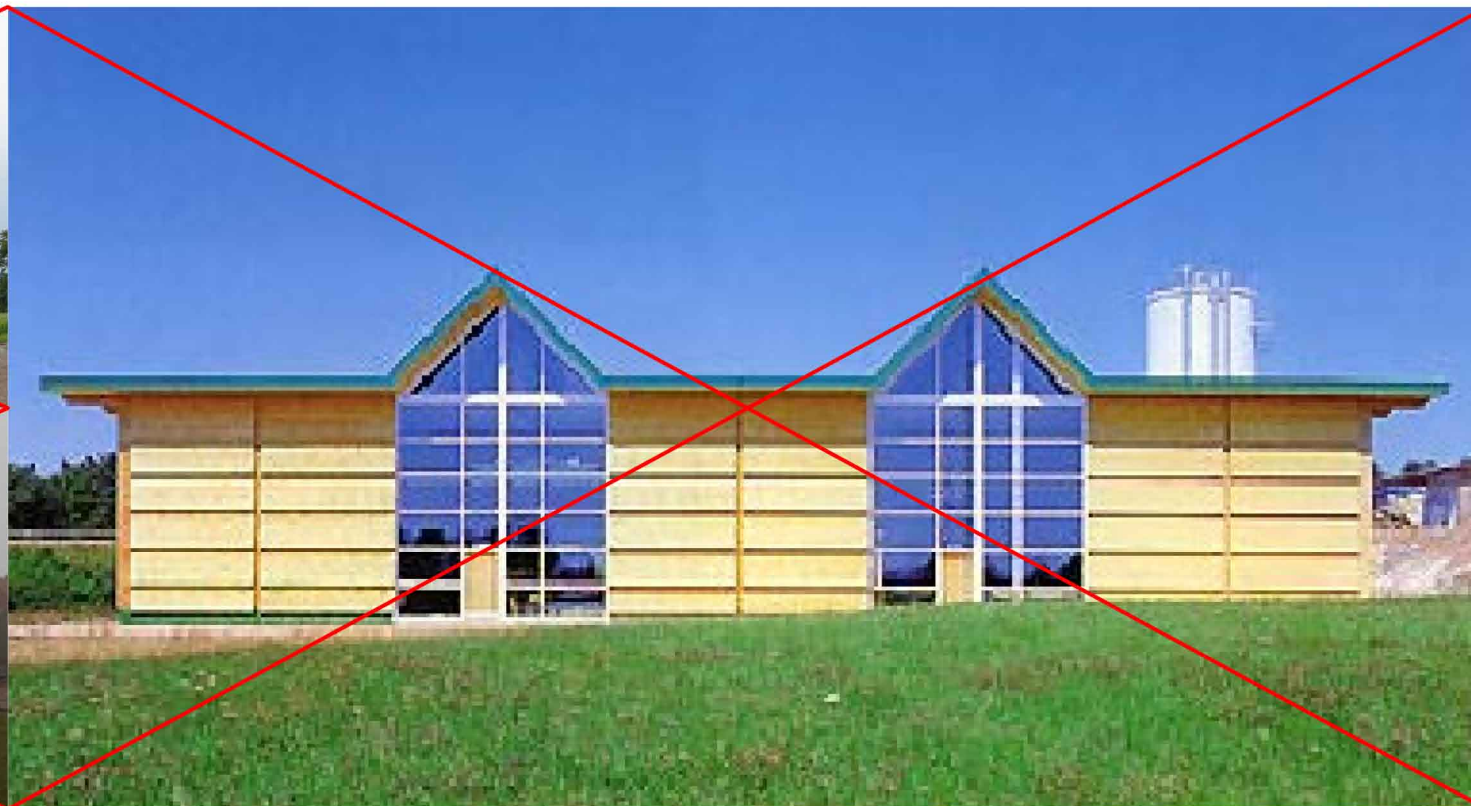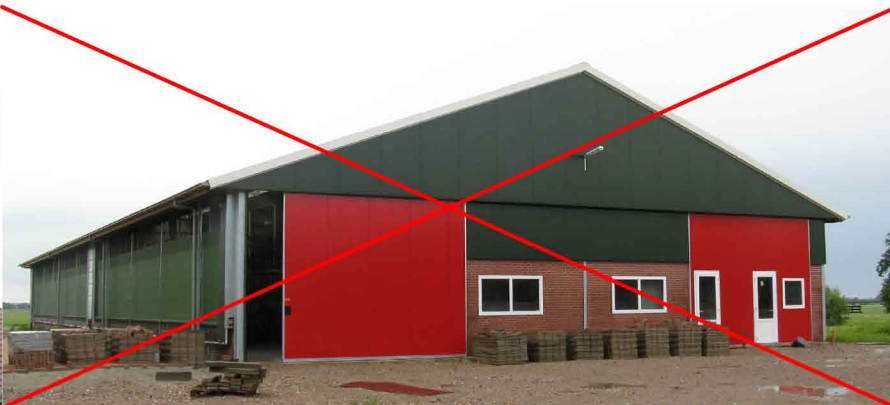

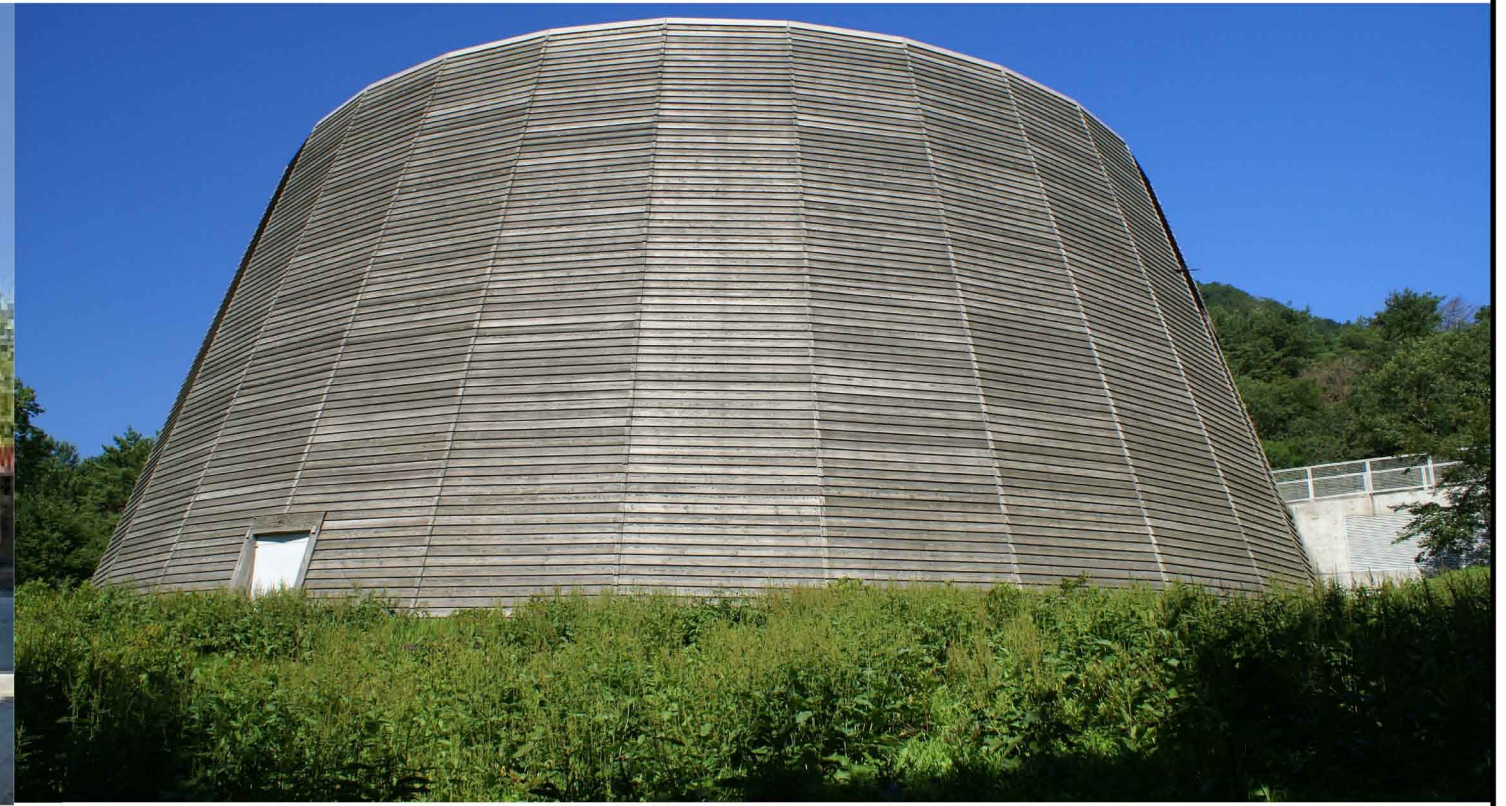

Architectuurbeeld



Gemeente : Hengelo
 Adres : Bruninksweg 5a
 Kad. Gem. : Hengelo
 Sectie : K
 Nummer(s) : 2786 en 2787

HUDIGE SITUATIE

Tek. nummer: 09013
 Datum : 25-11-2009
 Schaal : nvt

bessels
 architecten & ingenieurs


Eelerwoude


de Zuivelhoeve
 v.o.f.







Gemeente : Hengelo
 Adres : Bruninksweg 5a
 Kad. Gem. : Hengelo
 Sectie : K
 Nummer(s) : 2786 en 2787

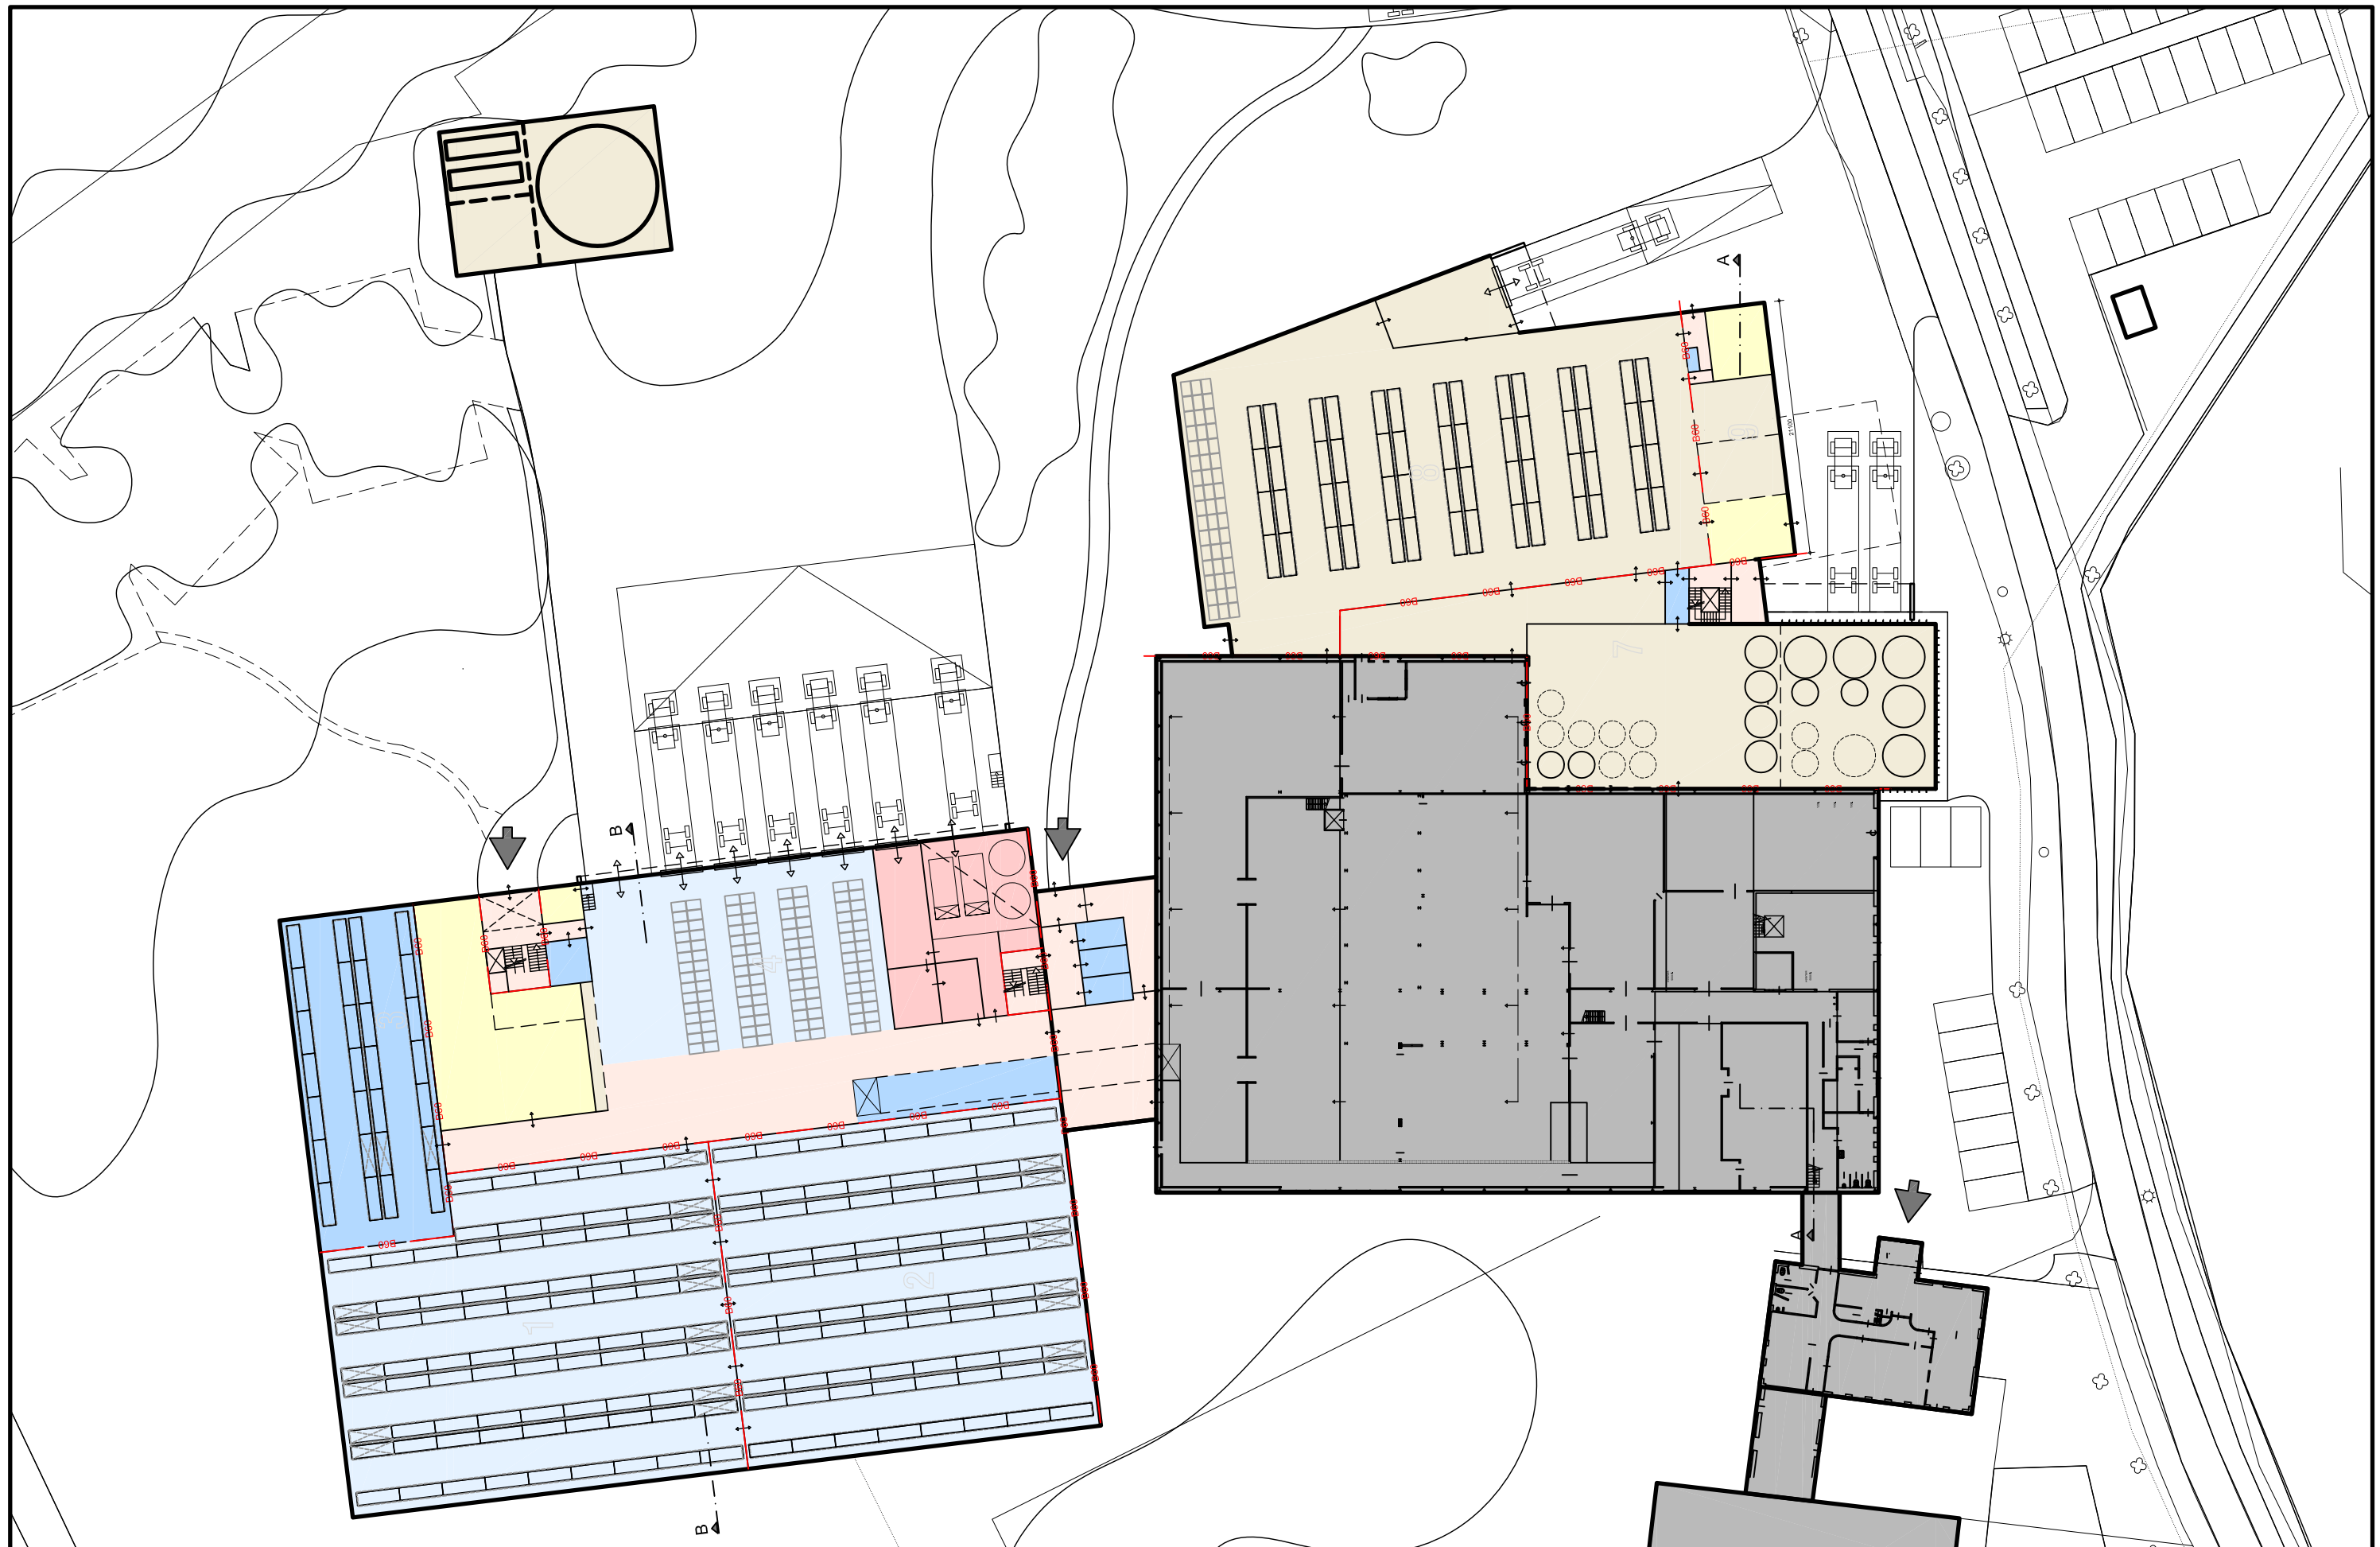


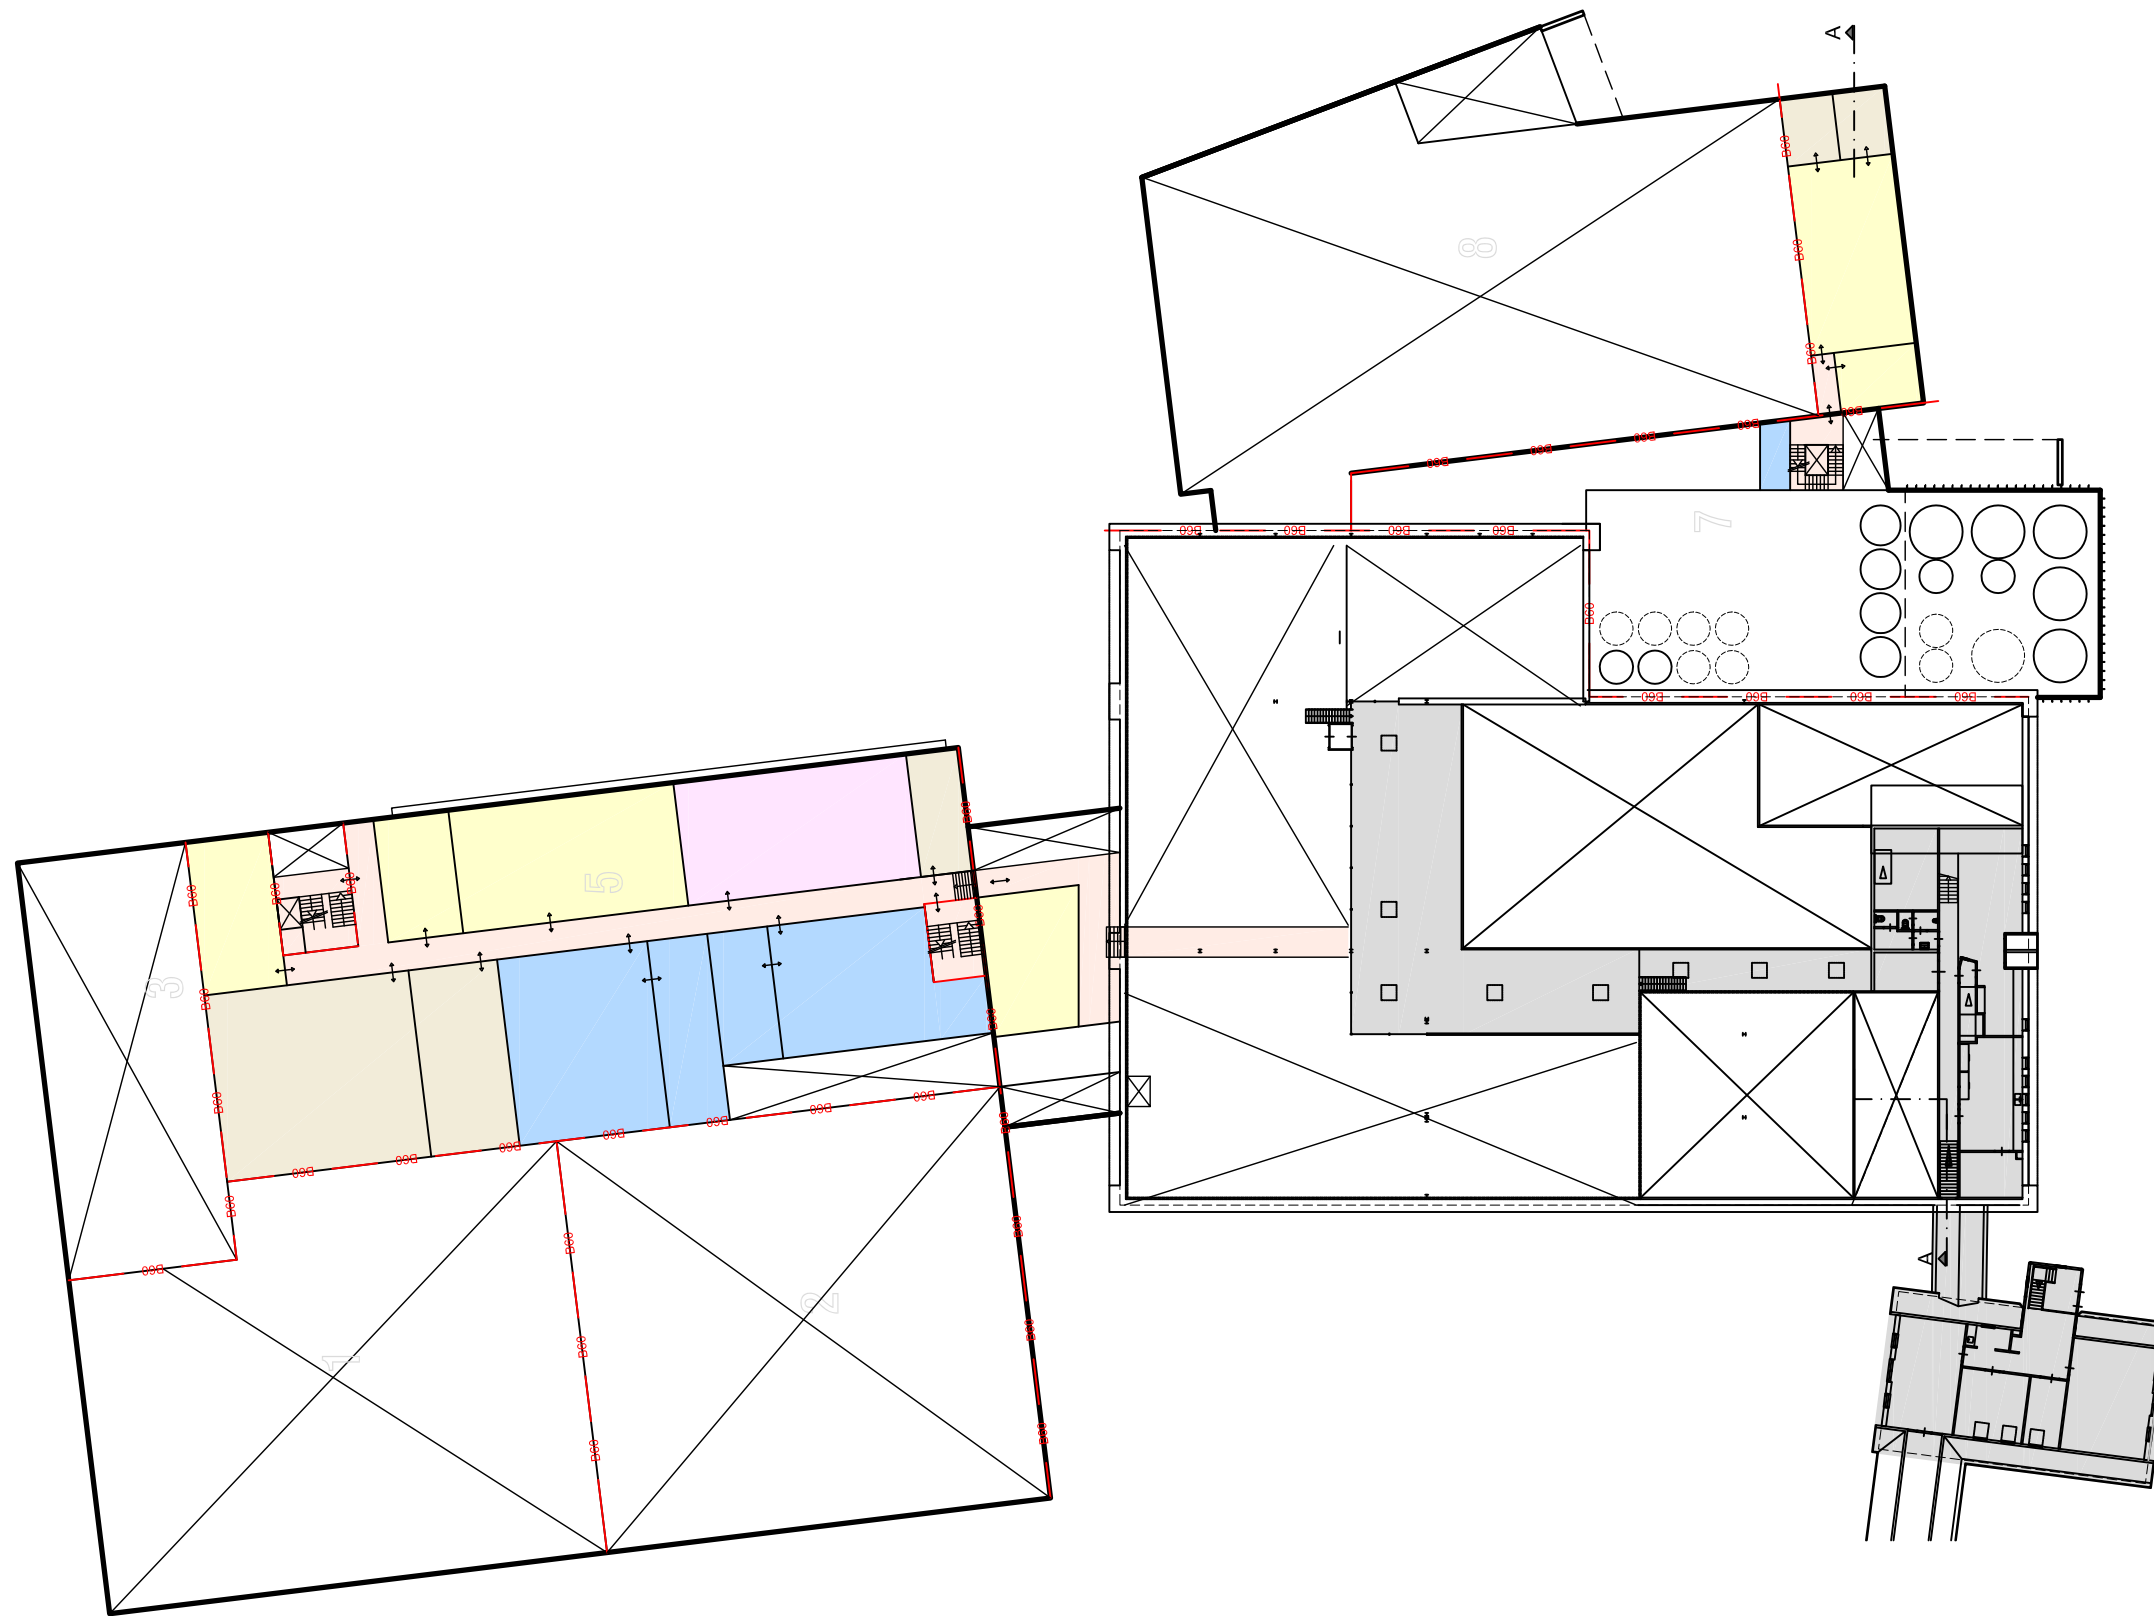

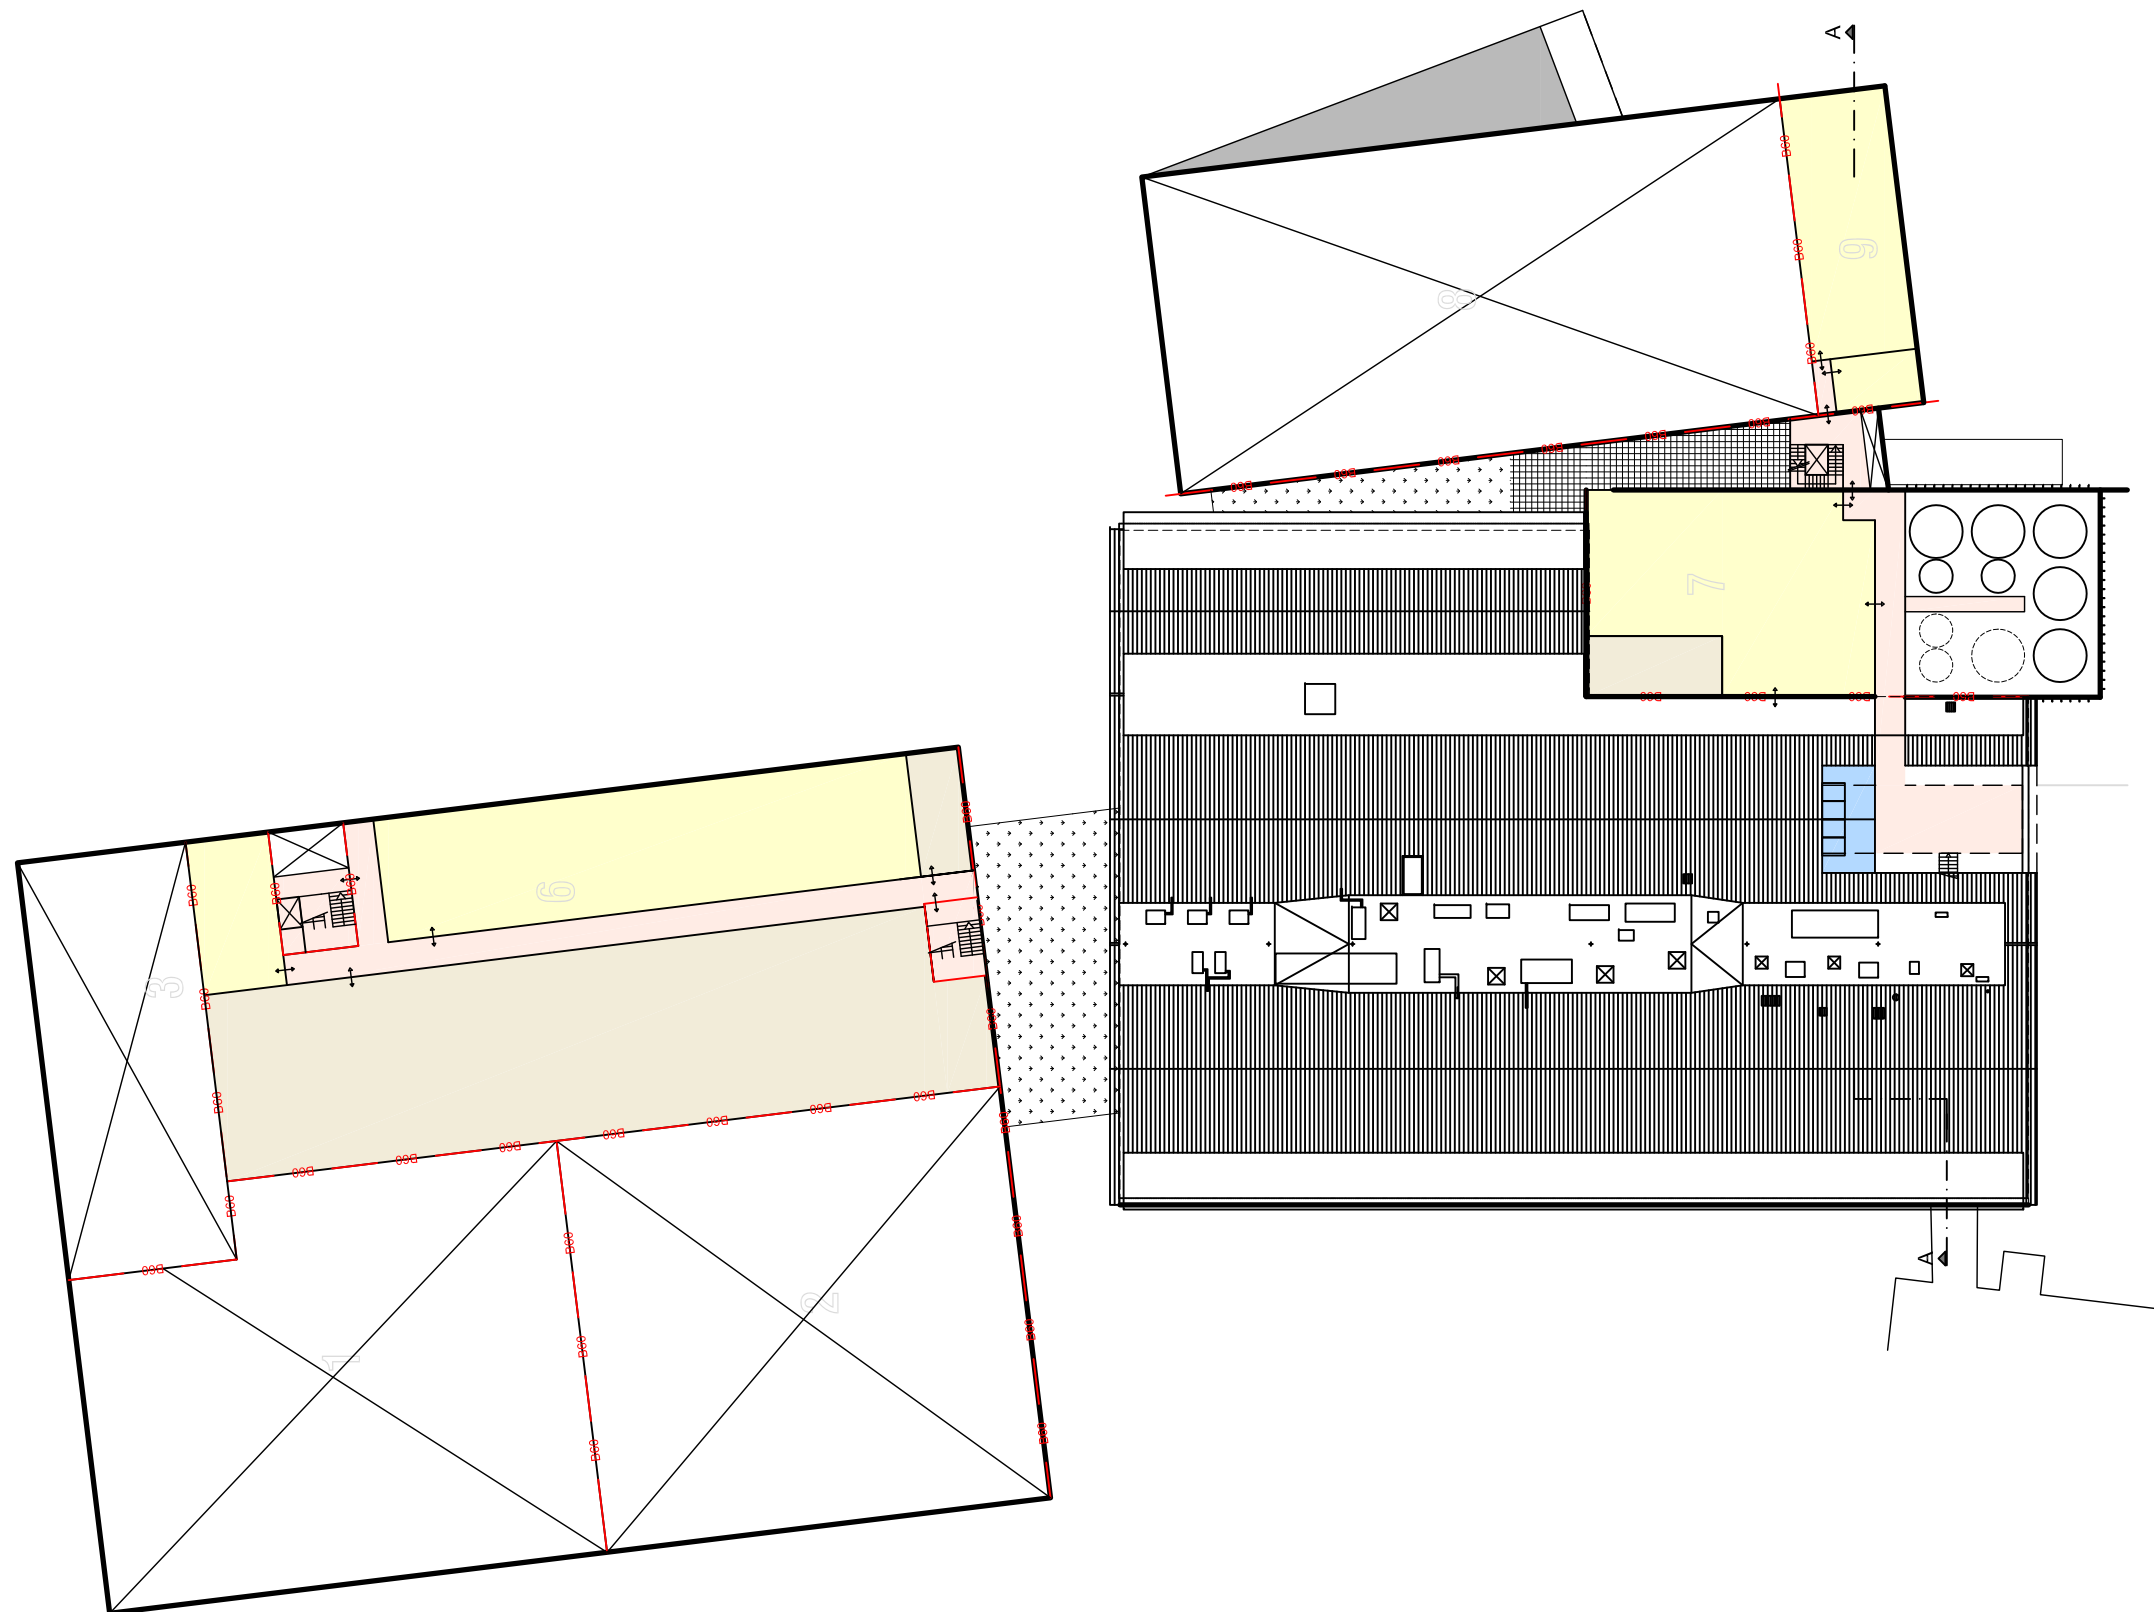


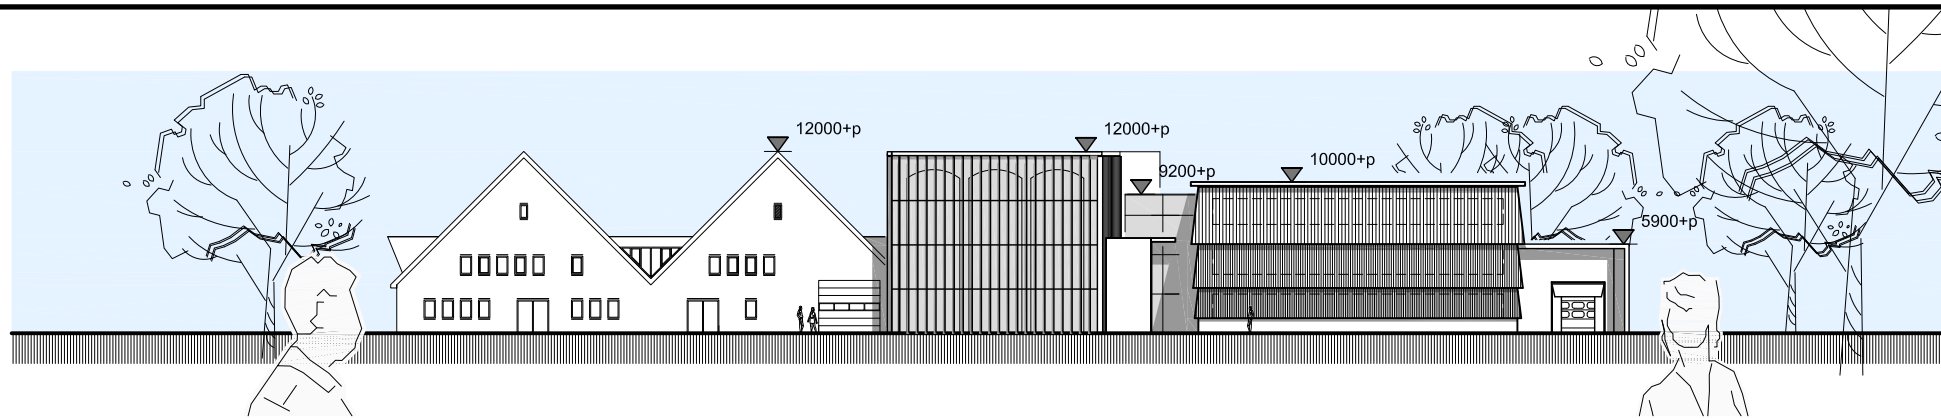


VOORGEVEL

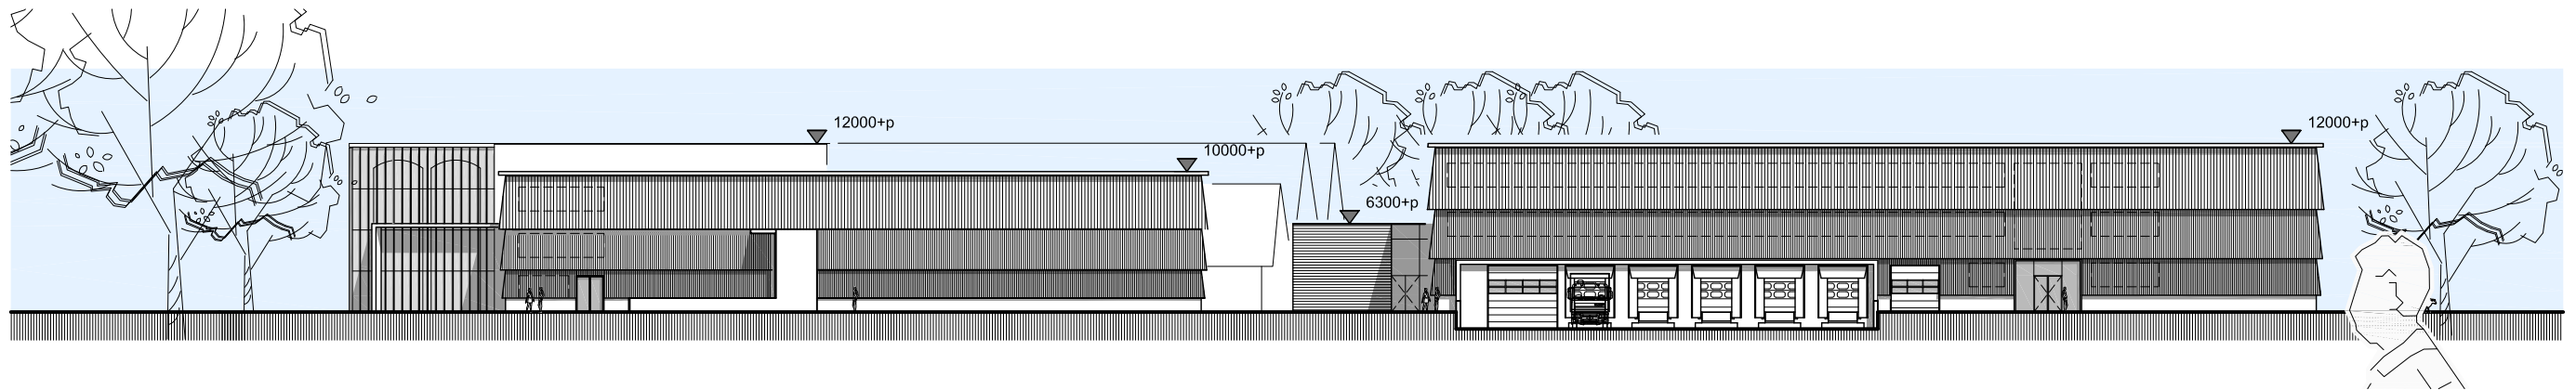


RECHTER ZIJGEVEL

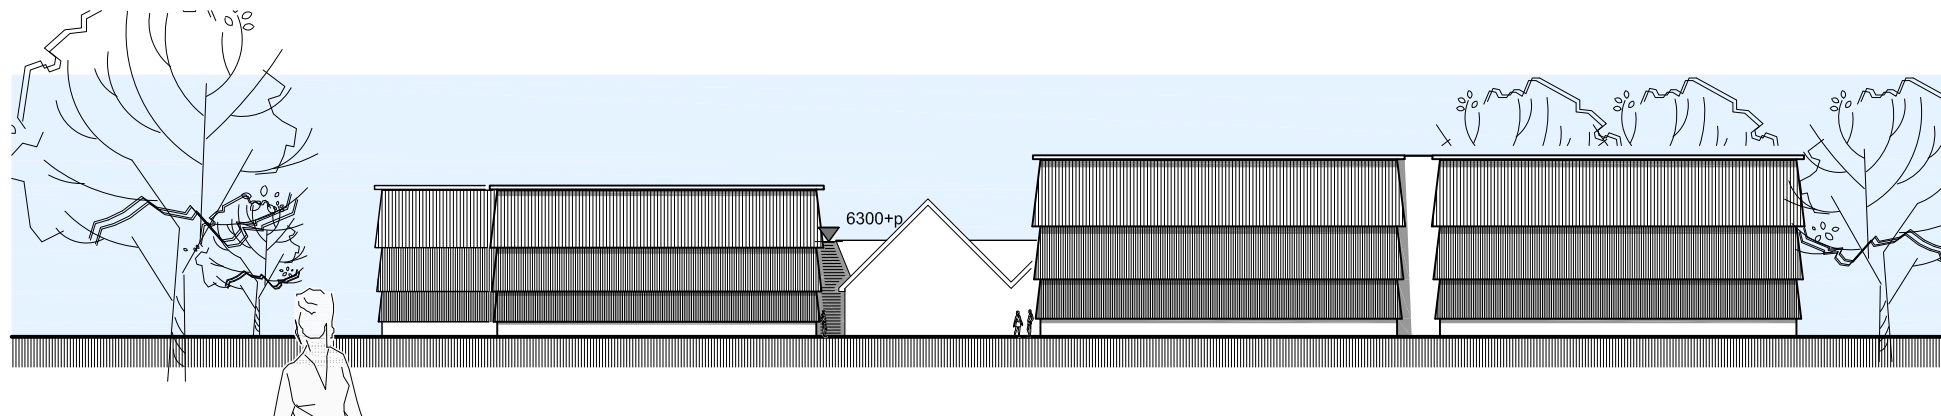


ACHTERGEVEL

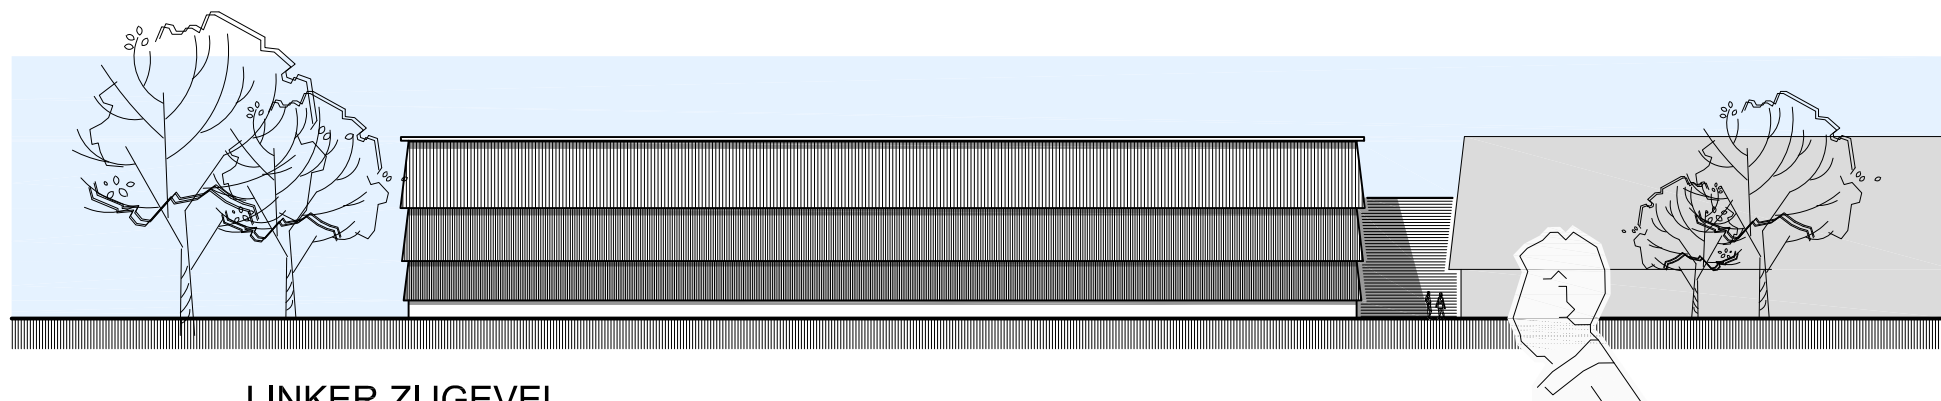

LINKER ZIJGEVEL

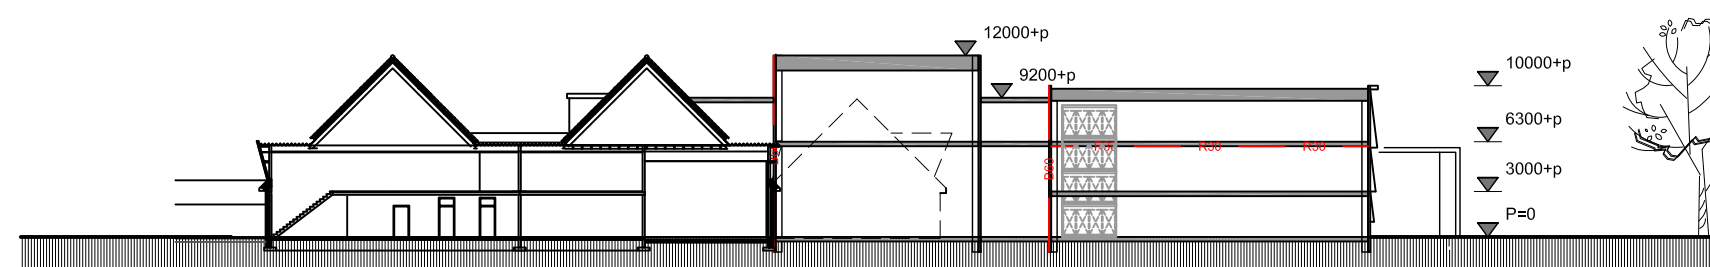

DOORSNEDE A-A

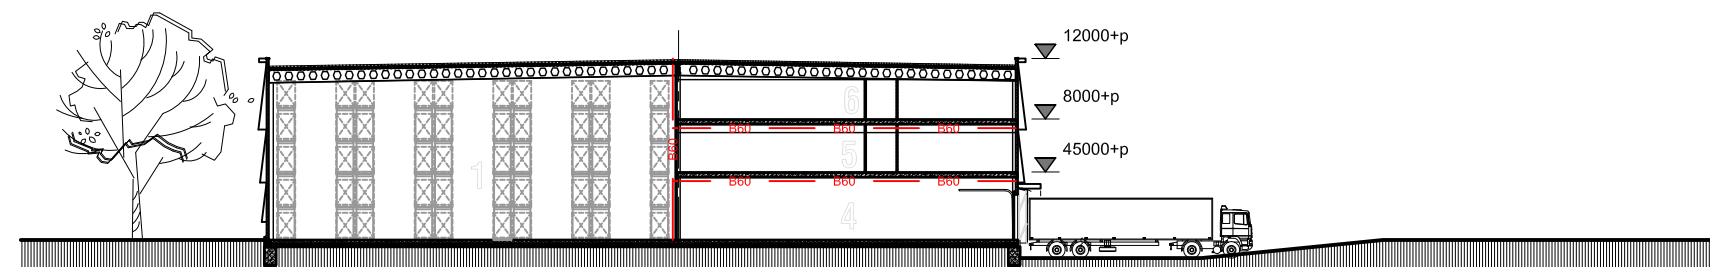


DOORSNEDE B-B

HOOFDVOLUMES: DOORGAAND HOUTWERK TER PLAATSE VAN RAMEN



CONCEPT HOOFDVORM



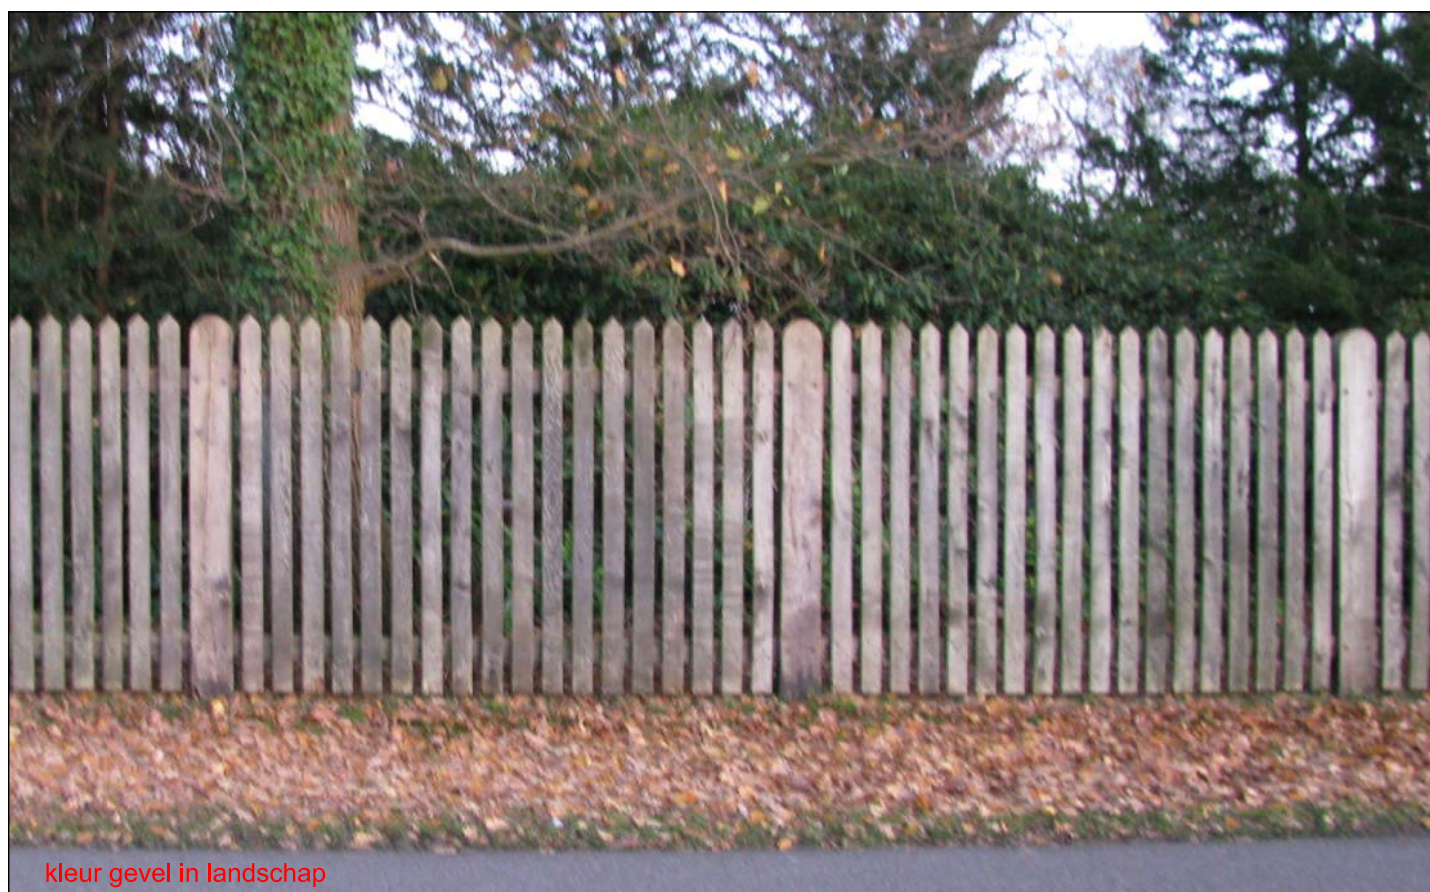

3D Impressies





bestaande situatie



nieuwe situatie



bestaande situatie



nieuwe situatie





