


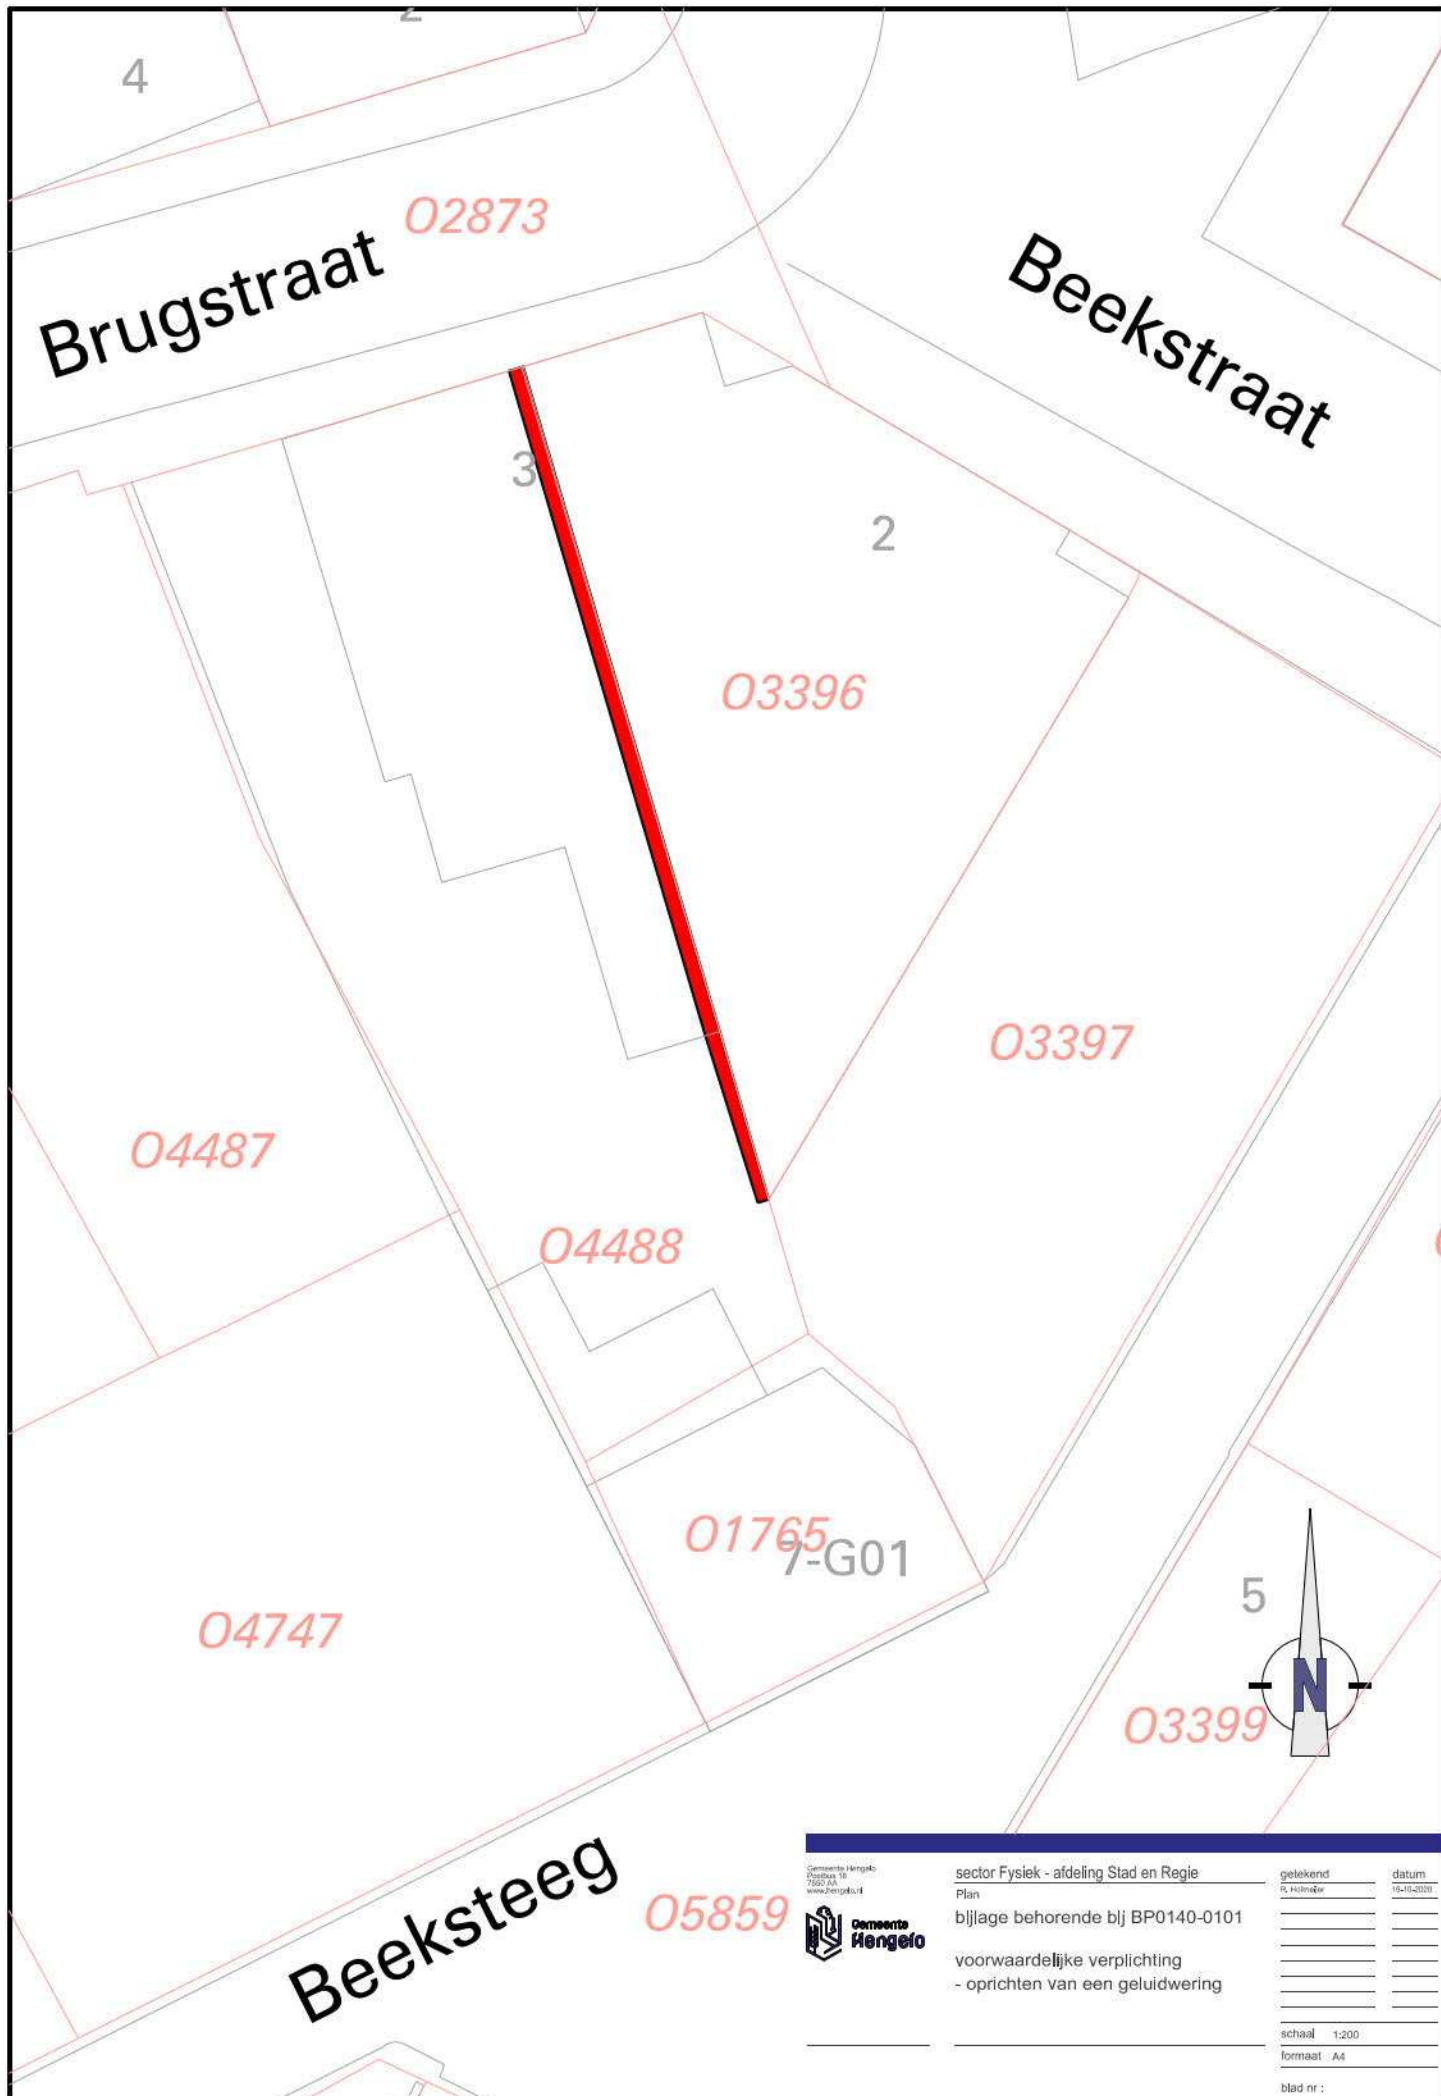

Gemeente Hengelo
Postbus 16
7500 AA
www.hengelo.nl



sector Fysiek - afdeling Stad en Regie

Plan

bijlage behorende bij BP0140-0101

voorwaardelijke verplichting

- oprichten van een geluidwering

getekend

R. Holmstra

datum

16-10-2008

schaal 1:200

formaat A4

blad nr :