


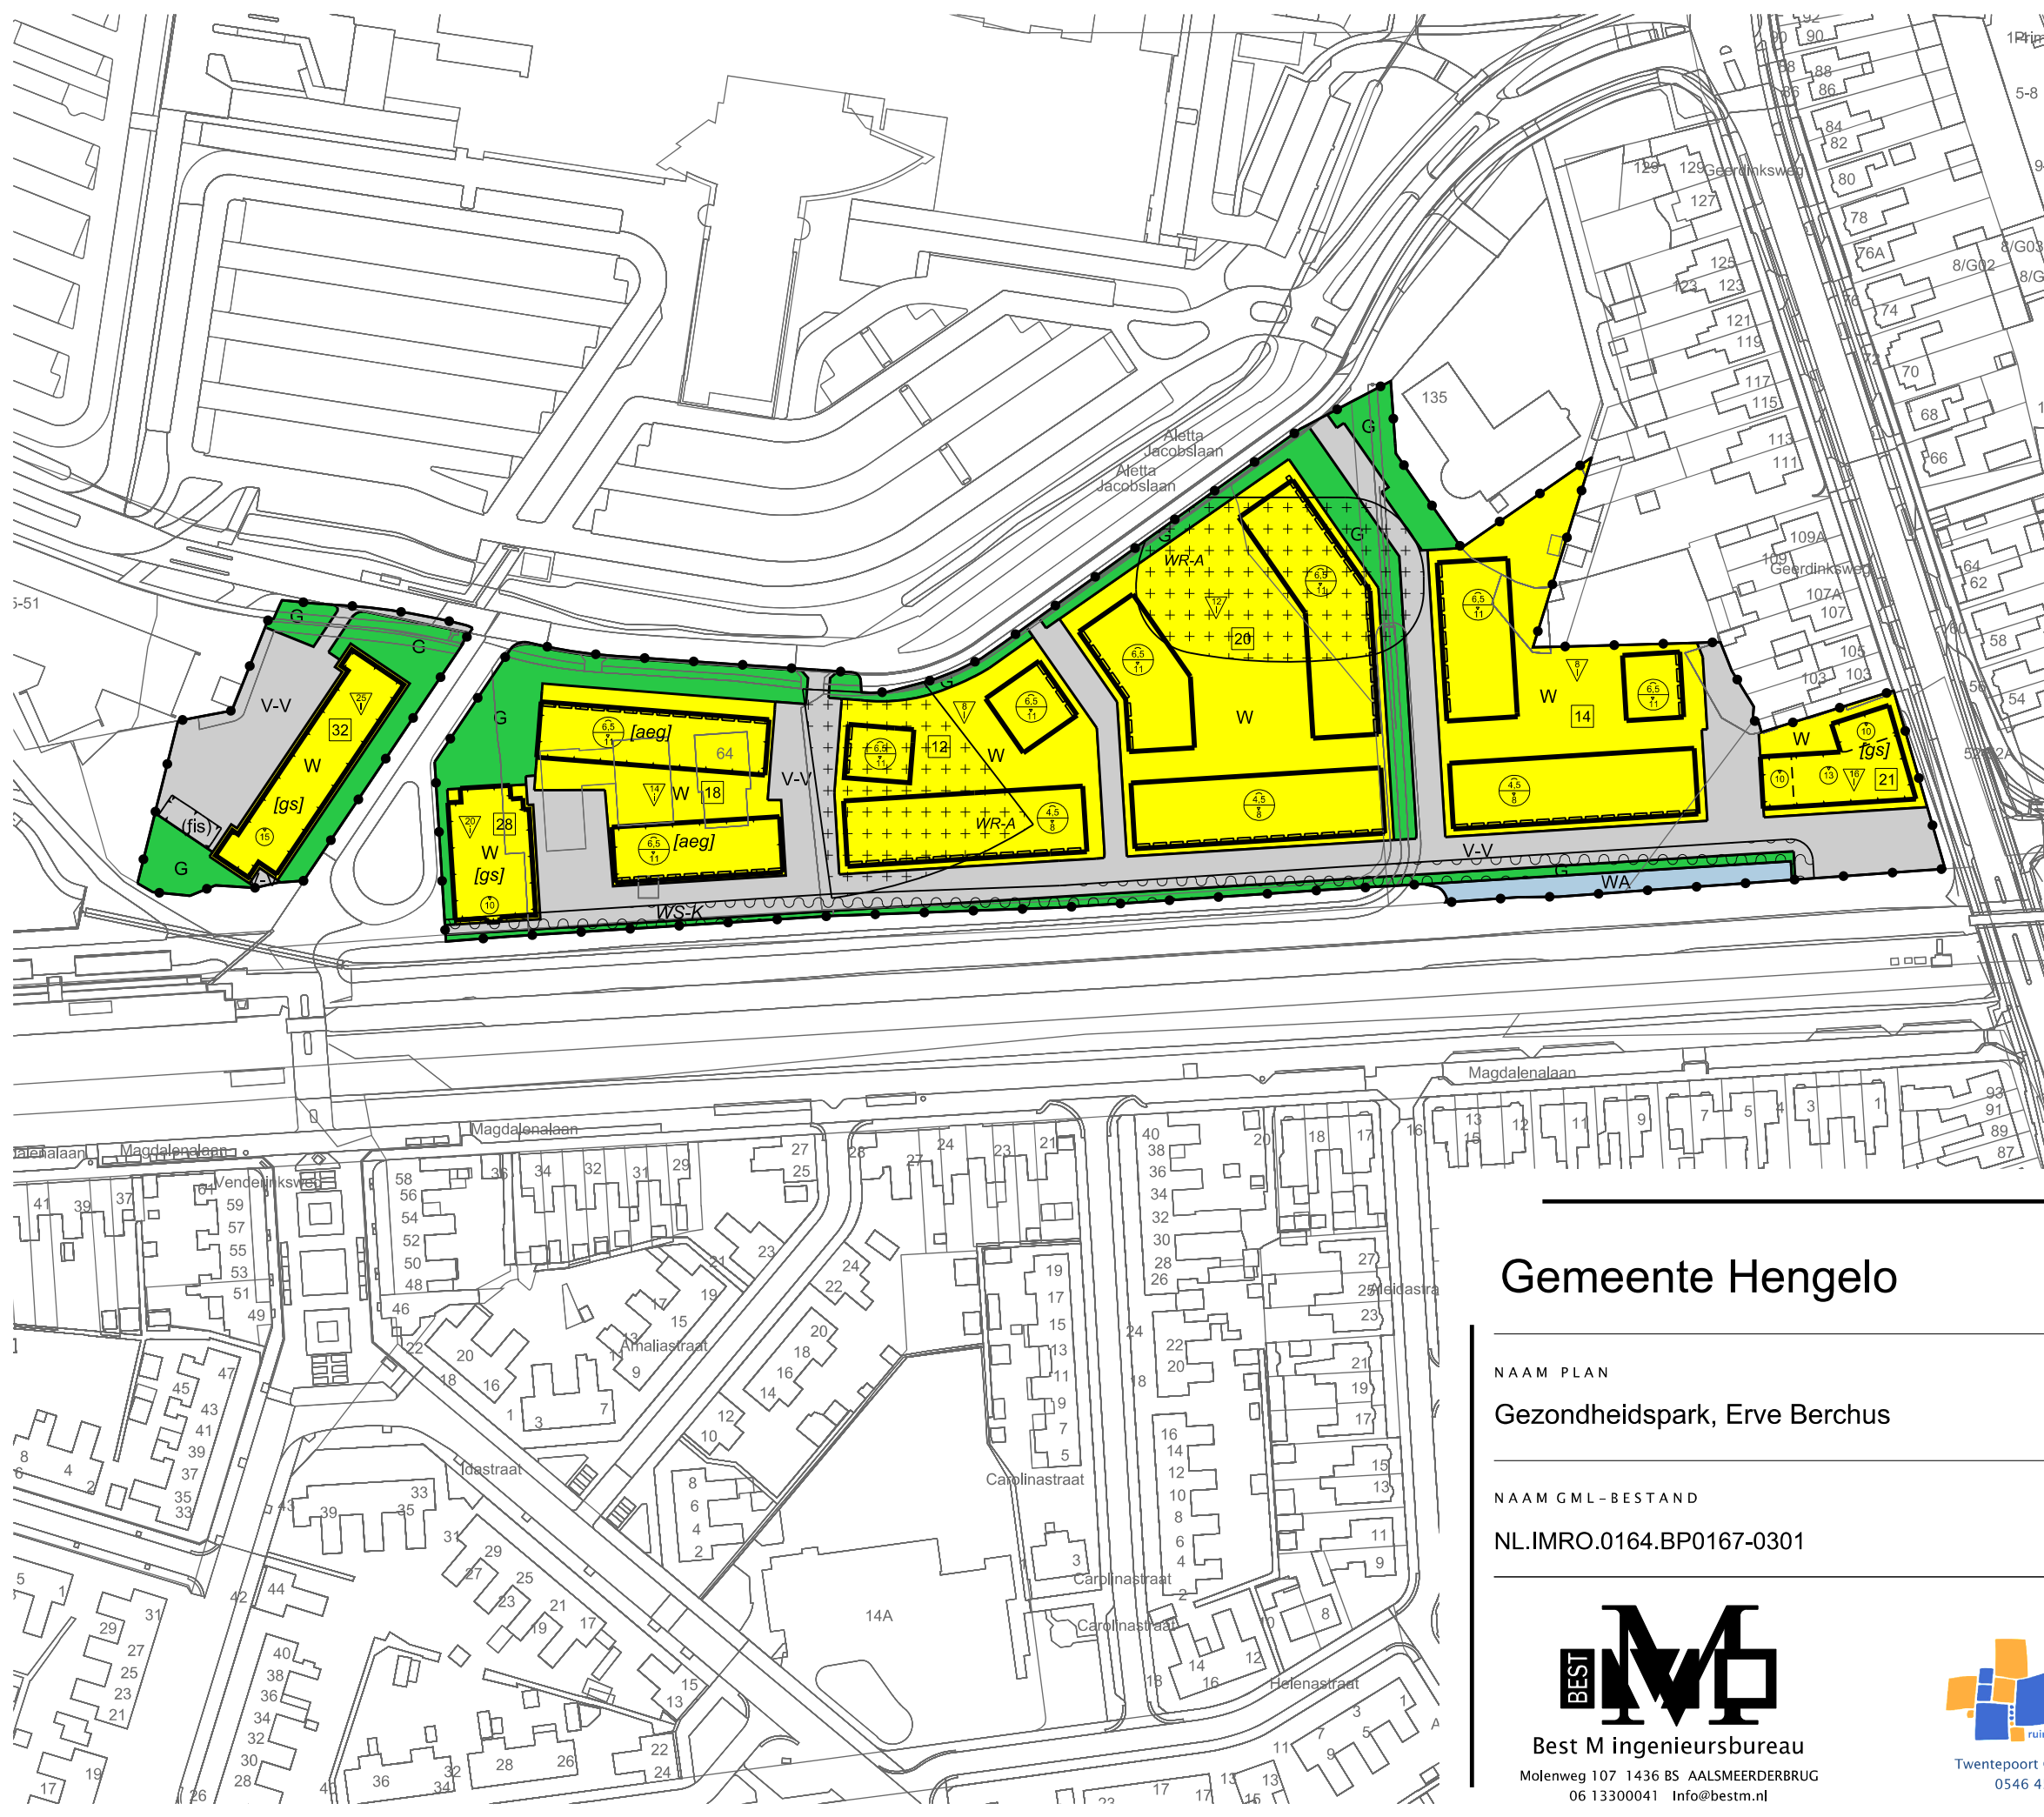

LEGENDA

Plangebied

Plangrens

Bestemmingen

Groen

Verkeer - Verblijfsgebied

Water

Wonen

Dubbelbestemmingen

Waarde - Archeologie

Waterstaat - Keur

Functieaanduidingen

fietsenstalling

Bouwvlak

bouwvlak

Bouwaanduidingen

aaneengebouwd

gestapeld

Maatvoering

maximum aantal wooneenheden

maximum bouwhoogte (m)

maximum goothoogte (m), maximum bouwhoogte (m)

minimum aantal wooneenheden

Figuren

gevellijn

Verklaring

Ondergrond

# Gemeente Hengelo

NAAM PLAN  
Gezondheidspark, Erve Berchus

| NAAM GML-BESTAND         | DATUM     | BLAD VAN BLADEN | FORMAAT |
|--------------------------|-----------|-----------------|---------|
| NL.IMRO.0164.BP0167-0301 | 14-5-2024 | 1 VAN 1         | A3      |



Best M ingenieursbureau  
Molenweg 107 1436 BS AALSMEERDERBRUG  
06 13300041 Info@bestm.nl



Twentepoort Oost 16A 7609 RG Almelo  
0546 454466 www.bjz.nu

TEKENAAR  
MvL

SCHAAL  
1 :1500

