


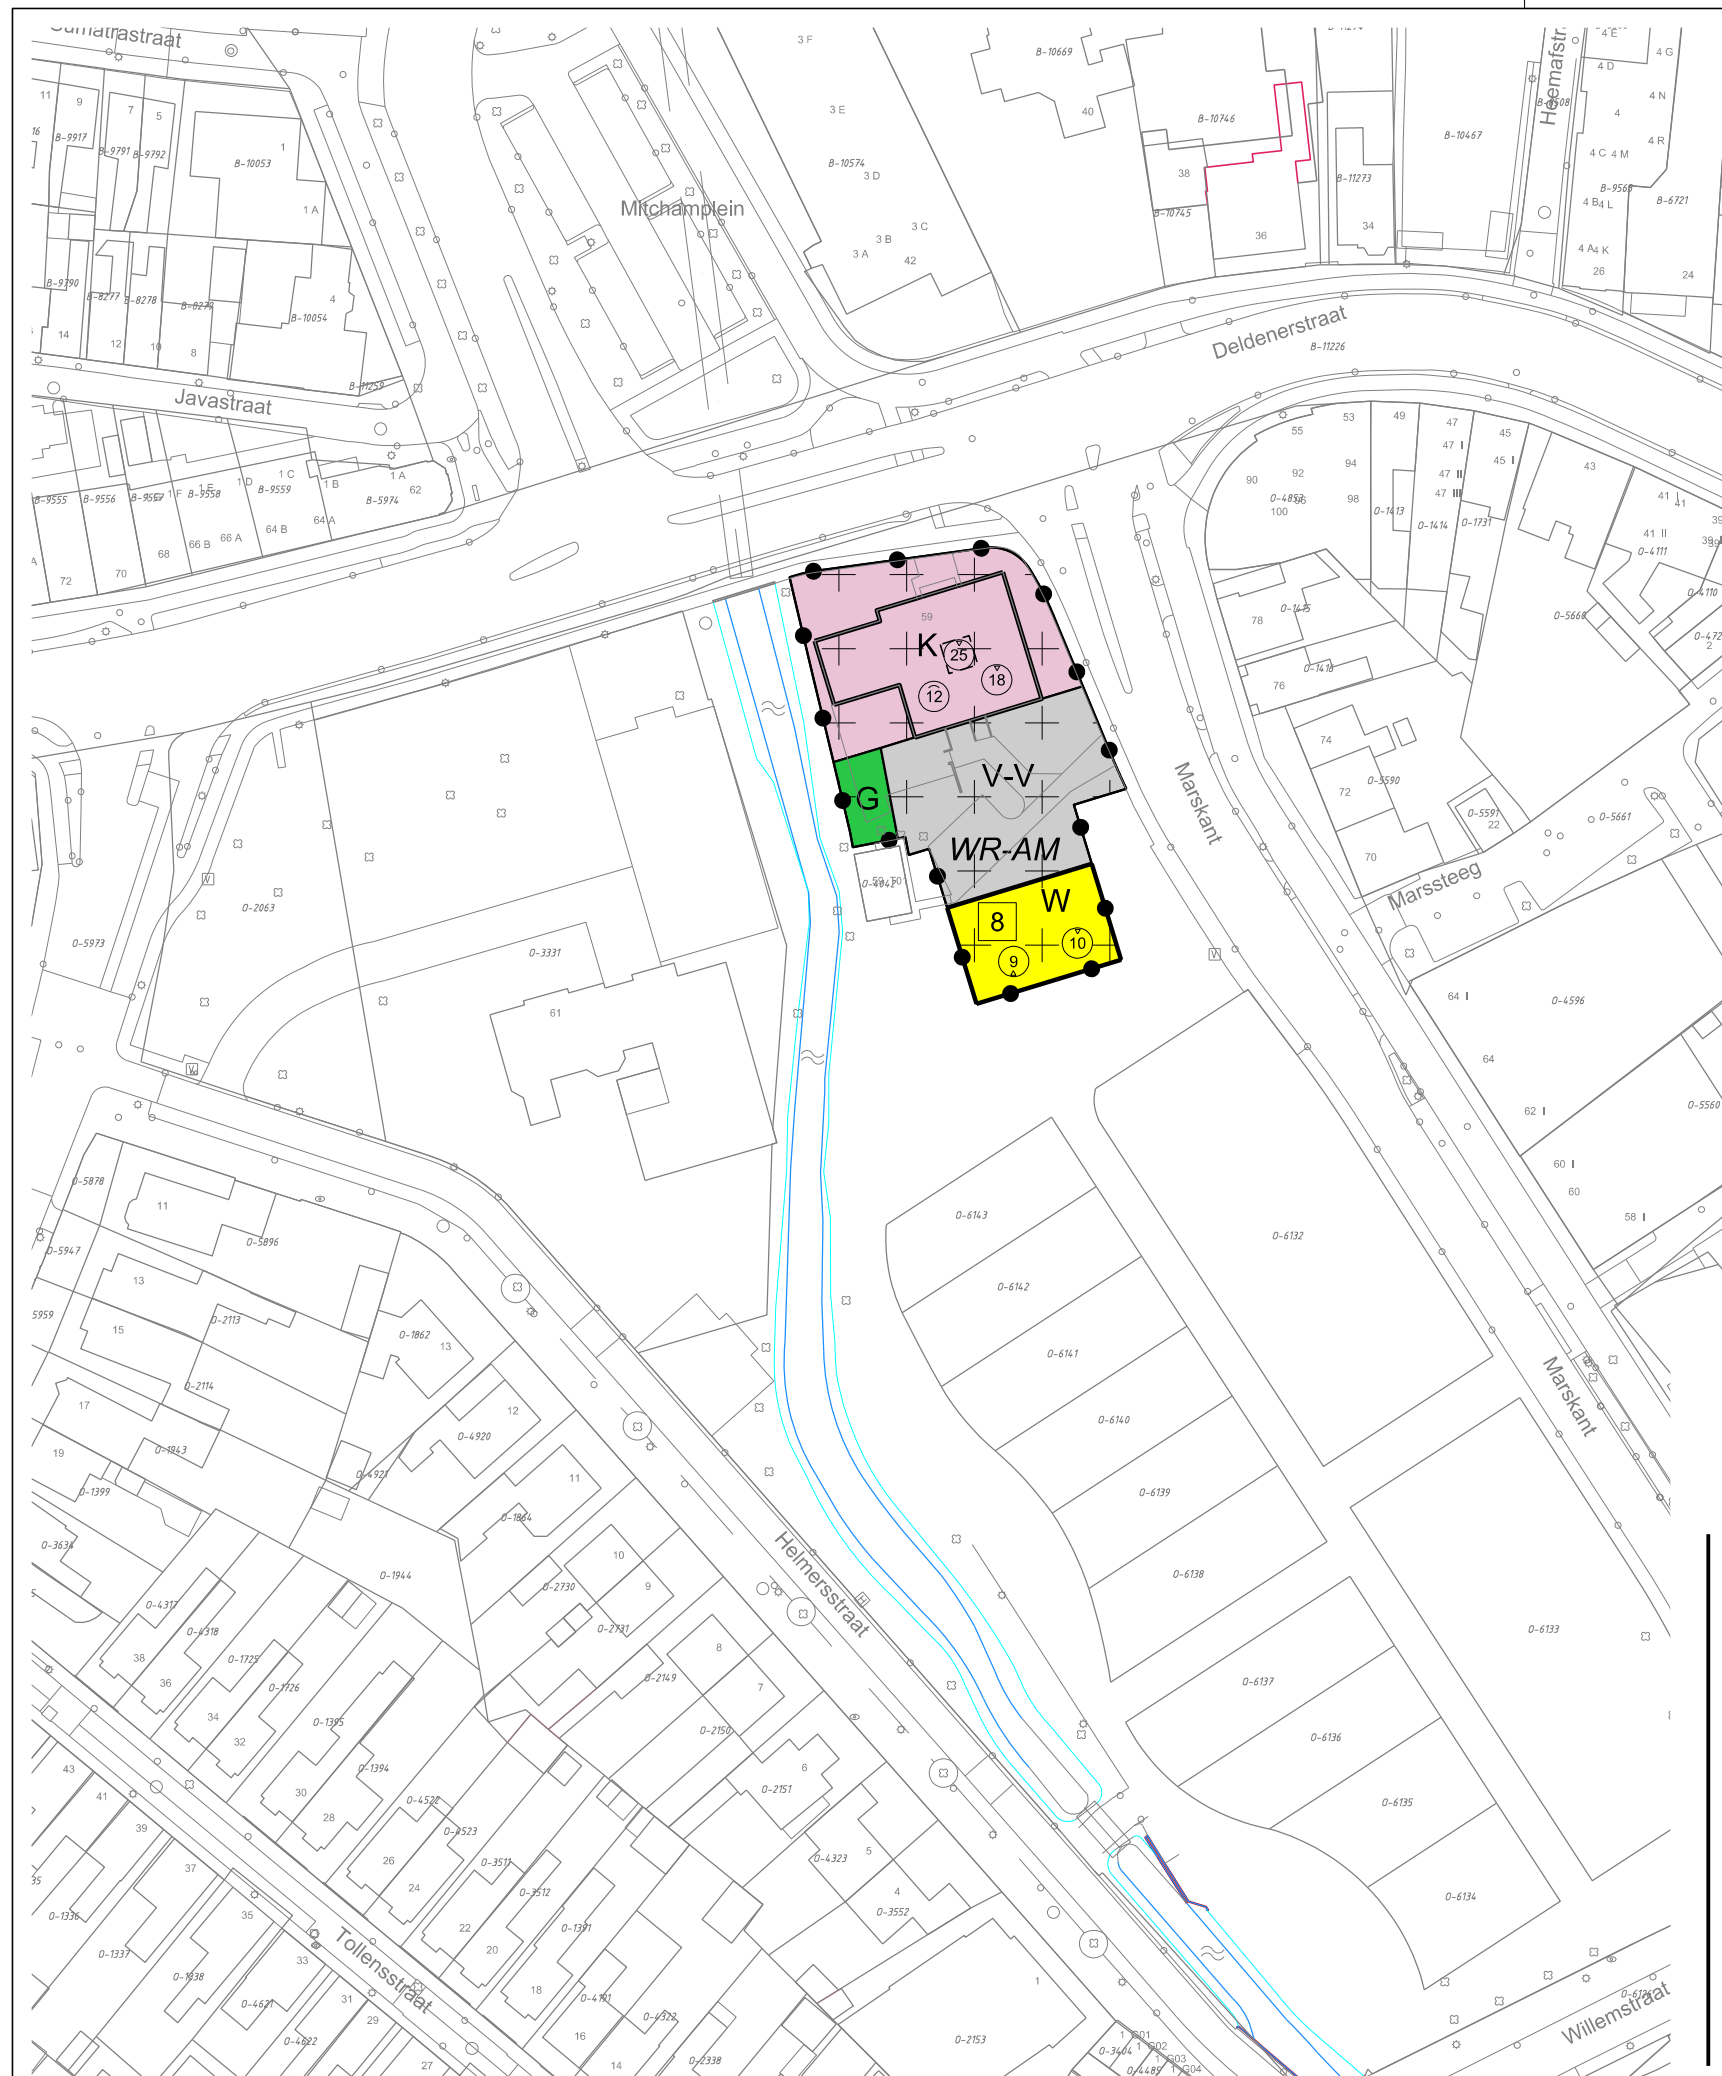

LEGENDA

Plangebied
Plangrens

Bestemmingen
Groen
Kantoor
Verkeer - Verblijfsgebied
Wonen


Dubbelbestemmingen
Waarde - Archeologie middel

Bouwvlak
bouwvlak

Maatvoering
maximum aantal wooneenheden
maximum bouwhoogte (m)
maximum goothoogte (m)
minimum bouwhoogte (m)

Verklaring
Ondergrond

Gemeente Hengelo

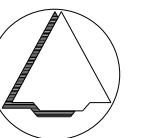

NAAM PLAN

Markant

NAAM GML-BESTAND

NL.IMRO.0164.BP0168-0301

DATUM

12-7-2023

BLAD VAN BLADEN

1 VAN 1

FORMAAT

A3

TEKENAAR

MvL

SCHAAL

1 : 1000



Best M ingenieursbureau
Buiksloterdijk 338 1034 ZG Amsterdam
020 6338110 www.bestm.nl



ruimtelijke plannen en advies
Twentepoort Oost 16A 7609 RG Almelo
0546 454466 www.bjz.nu