



Bijlage 1 Locaties standplaatsen

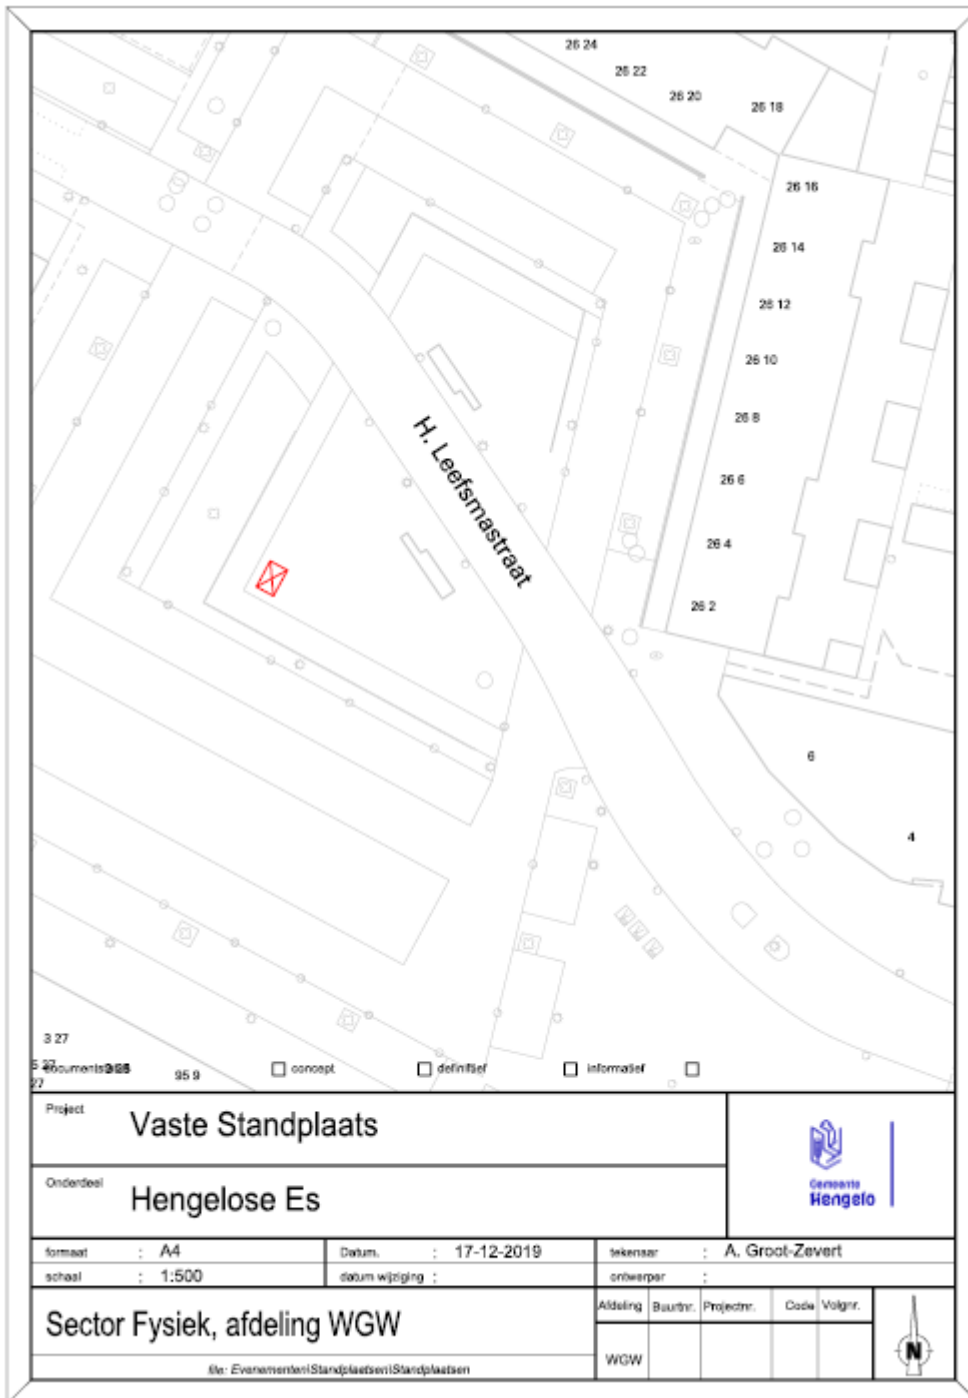

Project		Vaste Standplaats						
Onderdeel		Hengelose Es						
formaat	: A4	Datum	: 17-12-2019	tekenaar	: A. Groot-Zevert			
schaal	: 1:500	datum wijziging	:	ontwerper	:			
Sector Fysiek, afdeling WGW				Afdeling	Buurt:	Projectnr.	Code	Volgnr.
				WGW				
<small>file: Evenementen\Standplaatsen\Standplaatsen</small>								

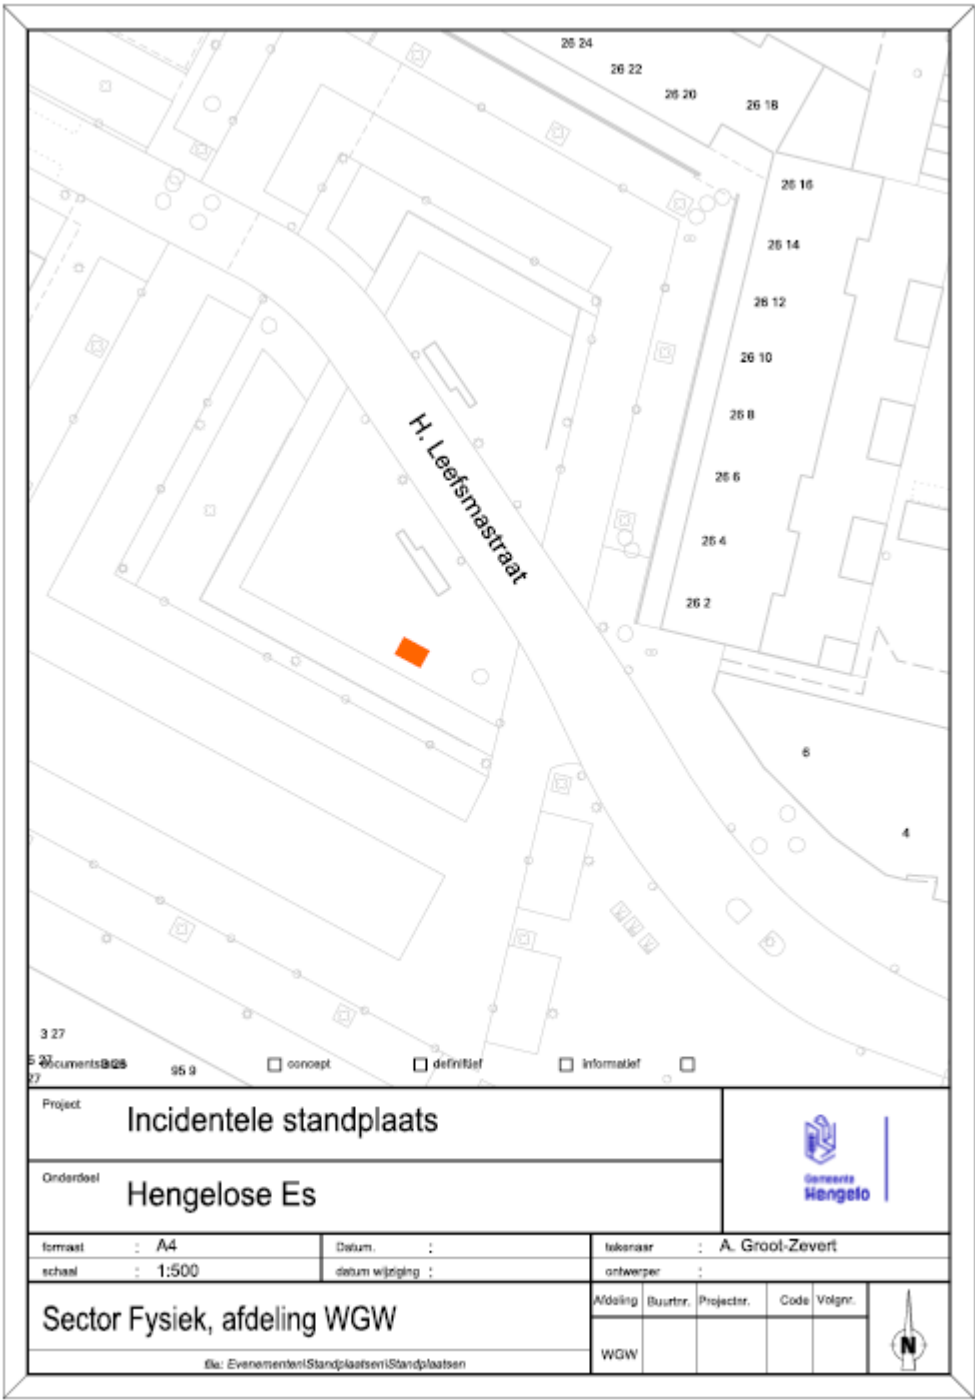

Project **Incidentele standplaats**

Onderdeel **Hengelose Es**



formaat : A4
 schaal : 1:500

datum :
 datum wijziging :


tekenaar : A. Groot-Zevert
 ontwerper :

Sector Fysiek, afdeling WGW

Afdeling	Buurtnr.	Projectnr.	Code	Volgnr.
WGW				




Bl. EvenementenStandplaatsenStandplaatsen

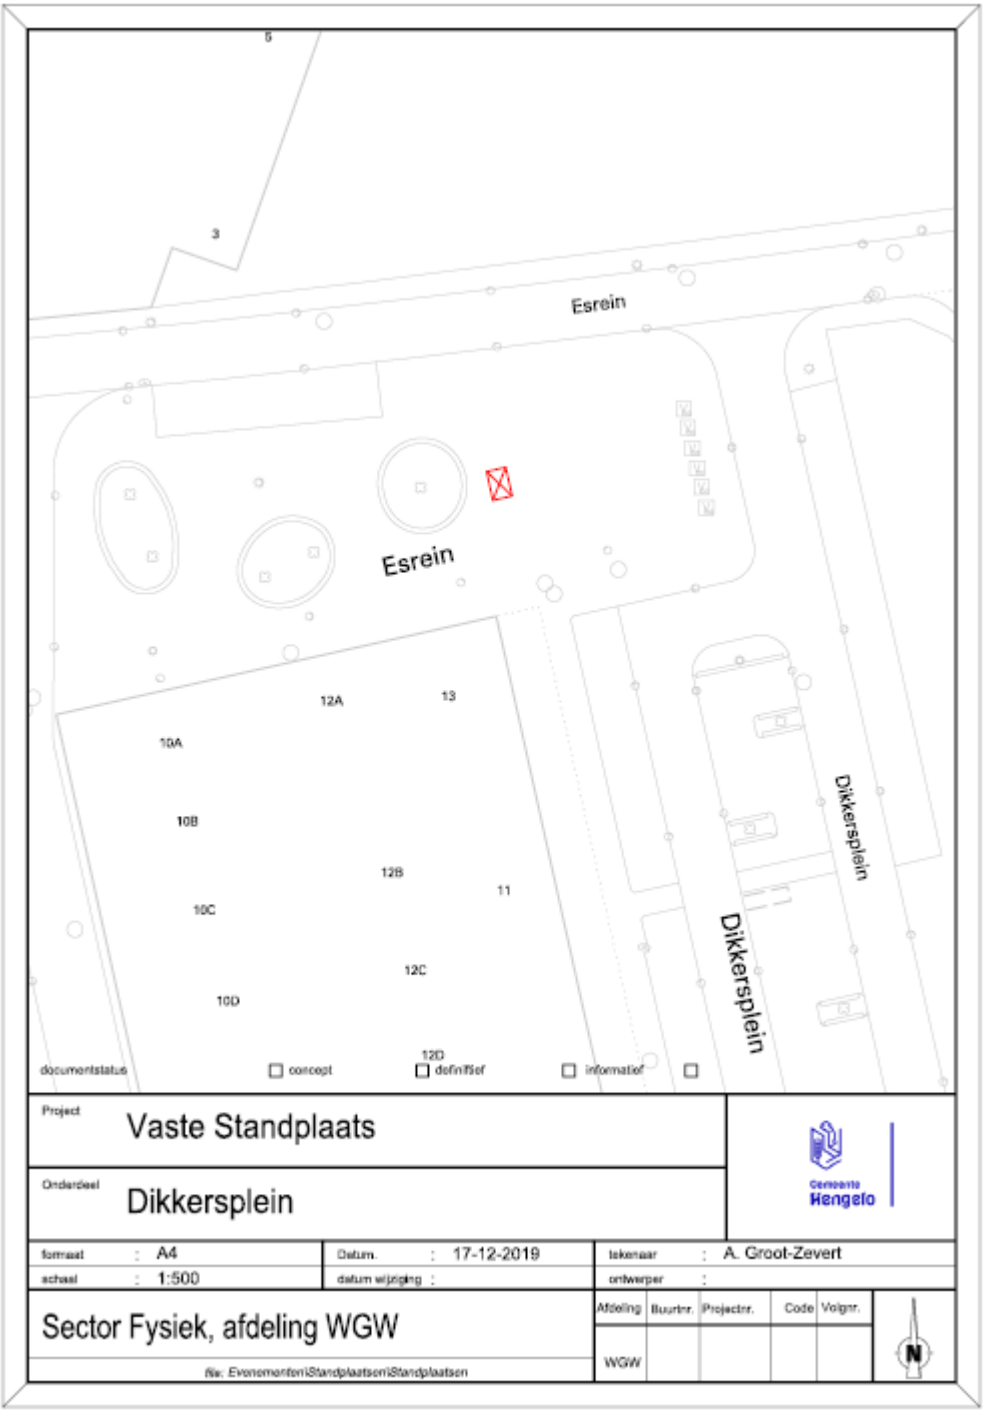

documentstatus		<input type="checkbox"/> concept	<input type="checkbox"/> definitief	<input type="checkbox"/> informatief	<input type="checkbox"/>			
Project			Vaste Standplaats					
Onderdeel			Dijkersplein					
formaat : A4		Datum. : 17-12-2019		tekenaar : A. Groot-Zevert				
schaal : 1:500		datum wijziging :		ontwerper :				
Sector Fysiek, afdeling WGW				Afdeling	Buurt	Projectr.	Code	Volgr.
Bv. EvolumentoriStandplaatsenStandplaatsen				WGW				



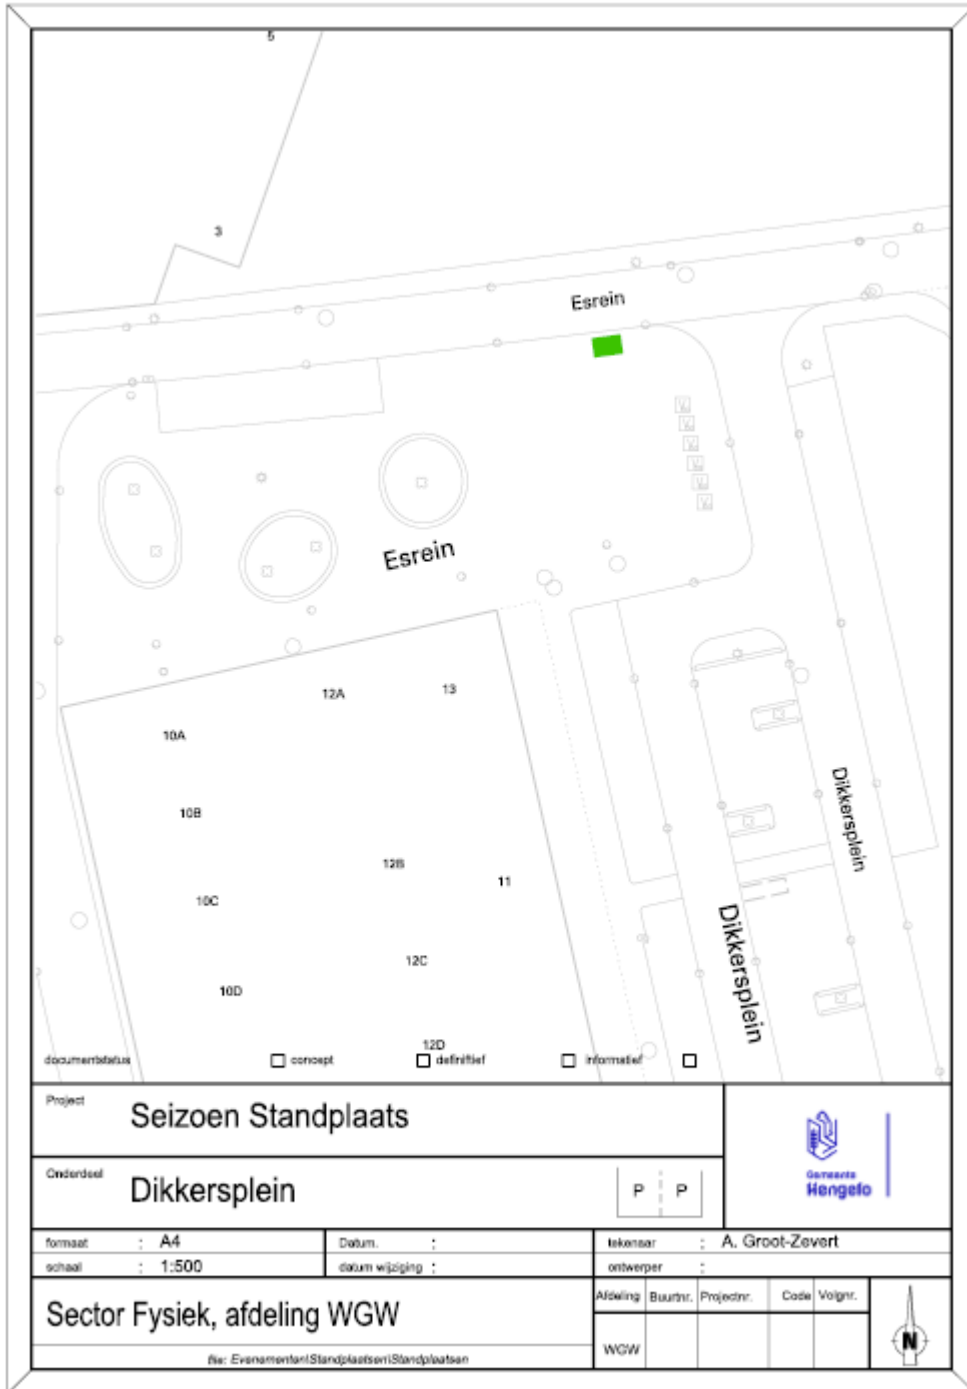

documentstatus concept definitief informatief

Project **Seizoen Standplaats**

Onderdeel **Dijkersplein** P P



formaat : **A4**

Datum :

tekenaar : **A. Groot-Zevert**

schaal : **1:500**

datum wijziging :


ontwerper :

Sector Fysiek, afdeling WGW

Afdeling	Buurt	Projectnr.	Code	Volgnr.
WGW				



file: Evenementen\Standplaatsen\Standplaatsen

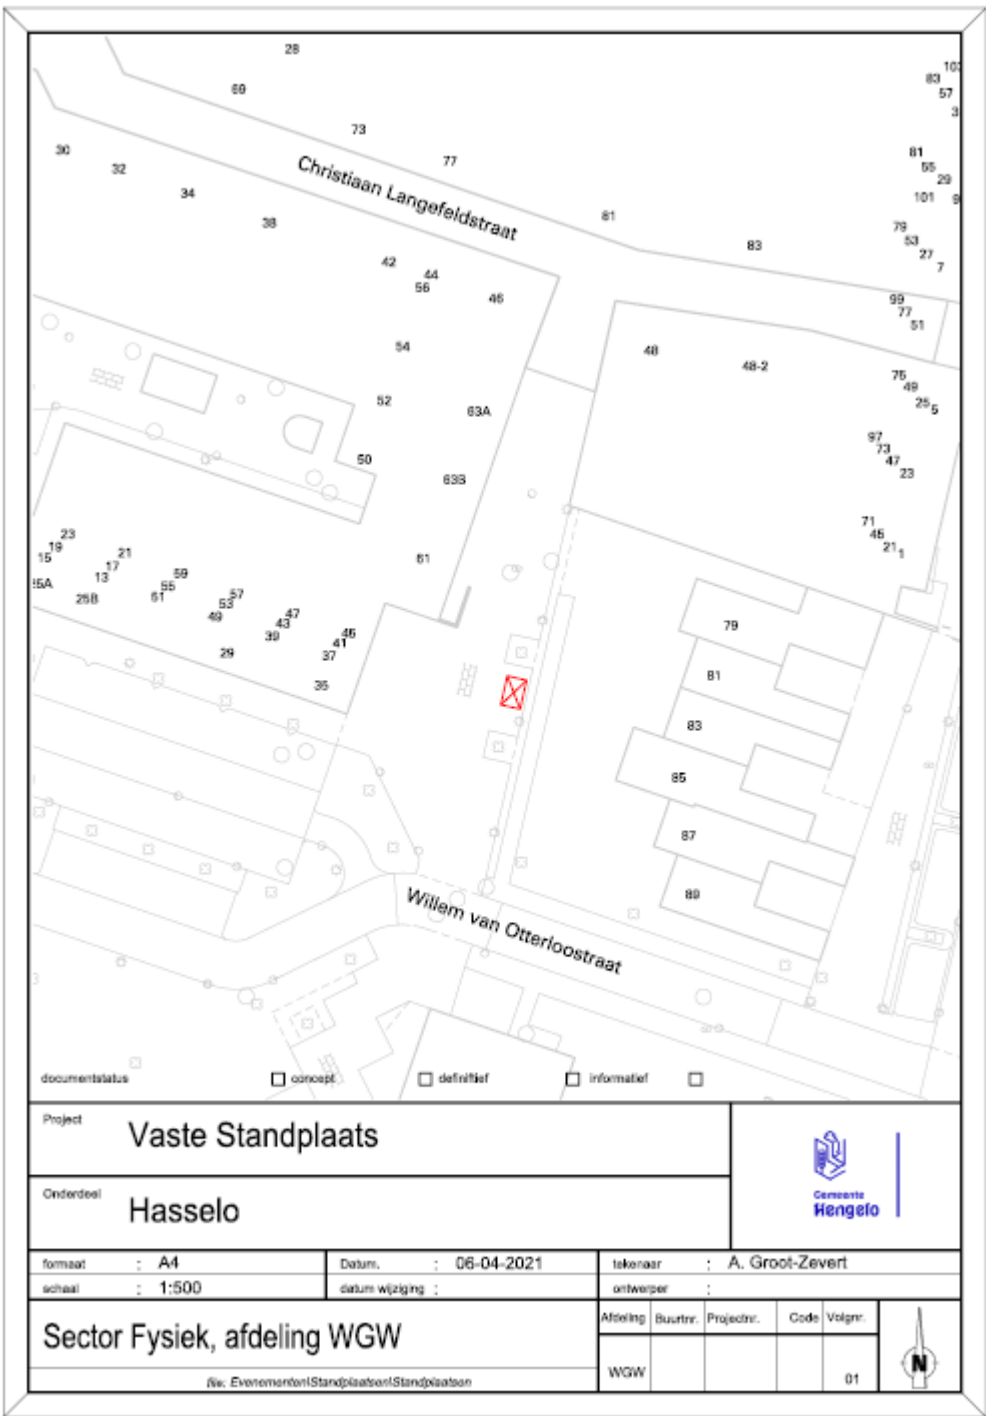

documentstatus concept definitief informatief

Project **Vaste Standplaats**



Onderdeel **Hasselo**

formaat : A4
 schaal : 1:500


datum : 06-04-2021
 datum wijziging :

tekenaar : A. Groot-Zevert
 ontwerper :

Sector Fysiek, afdeling WGW
 /w. Evenementen/Standplaatsen/Standplaatsen

Afdeling	Buurt	Projectnr.	Code	Volgnr.
WGW				01



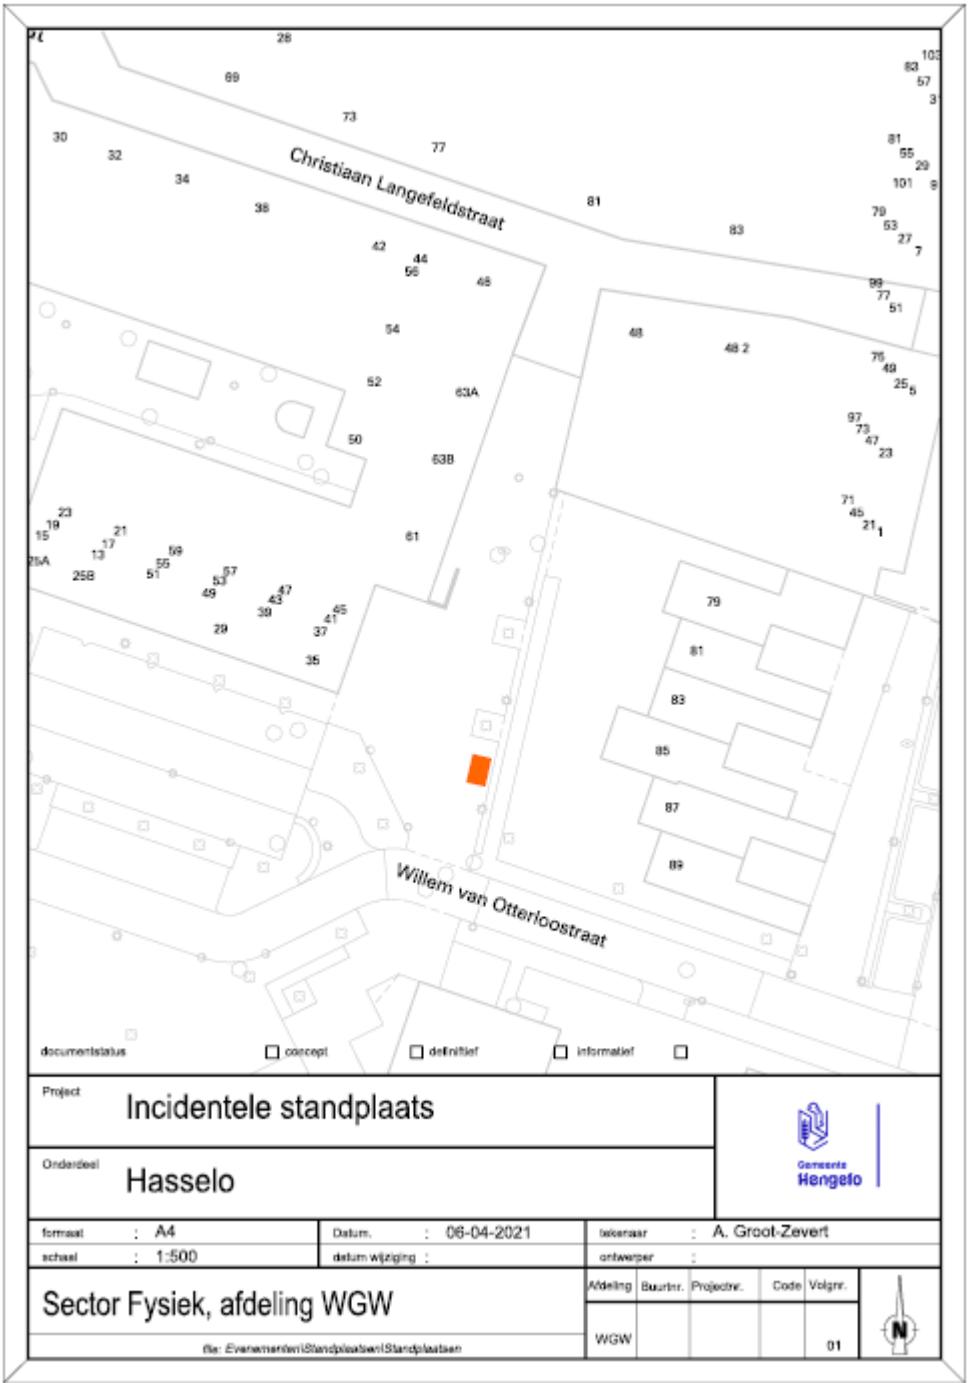

documentstatus concept definitief informatief

Project	Incidentele standplaats
Onderdeel	Hasselo




formaat : A4	Datum : 06-04-2021	tekenaar : A. Groot-Zevert
schaal : 1:500	datum wijziging :	ontwerper :

Sector Fysiek, afdeling WGW	Afdeling	Buurtr.	Projectnr.	Code	Volgr.
	WGW				01

file: Evenementen\Standplaatsen\Standplaatsen



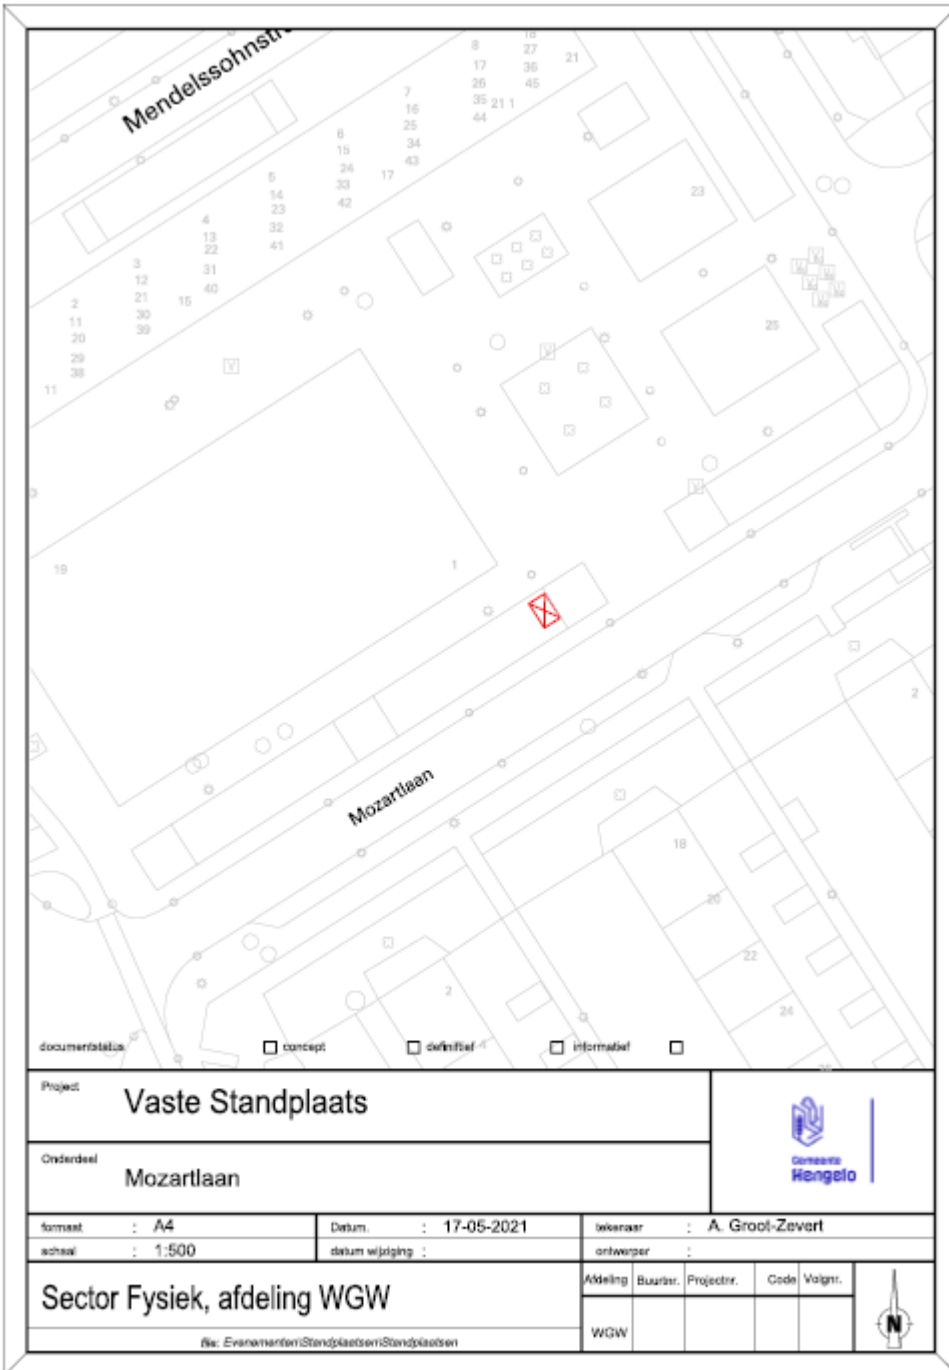

Project **Vaste Standplaatsen**

Onderdeel **Mozartlaan**




formaat : A4	datum : 17-05-2021	tekenaar : A. Groot-Zwart
schaal : 1:500	datum wijziging :	ontwerper :

Sector Fysiek, afdeling WGW		Afdeling	Buurst.	Projectnr.	Code	Volgnr.
		WGW				

Nr. Evenementen/Standplaatsen/Standplaatsen



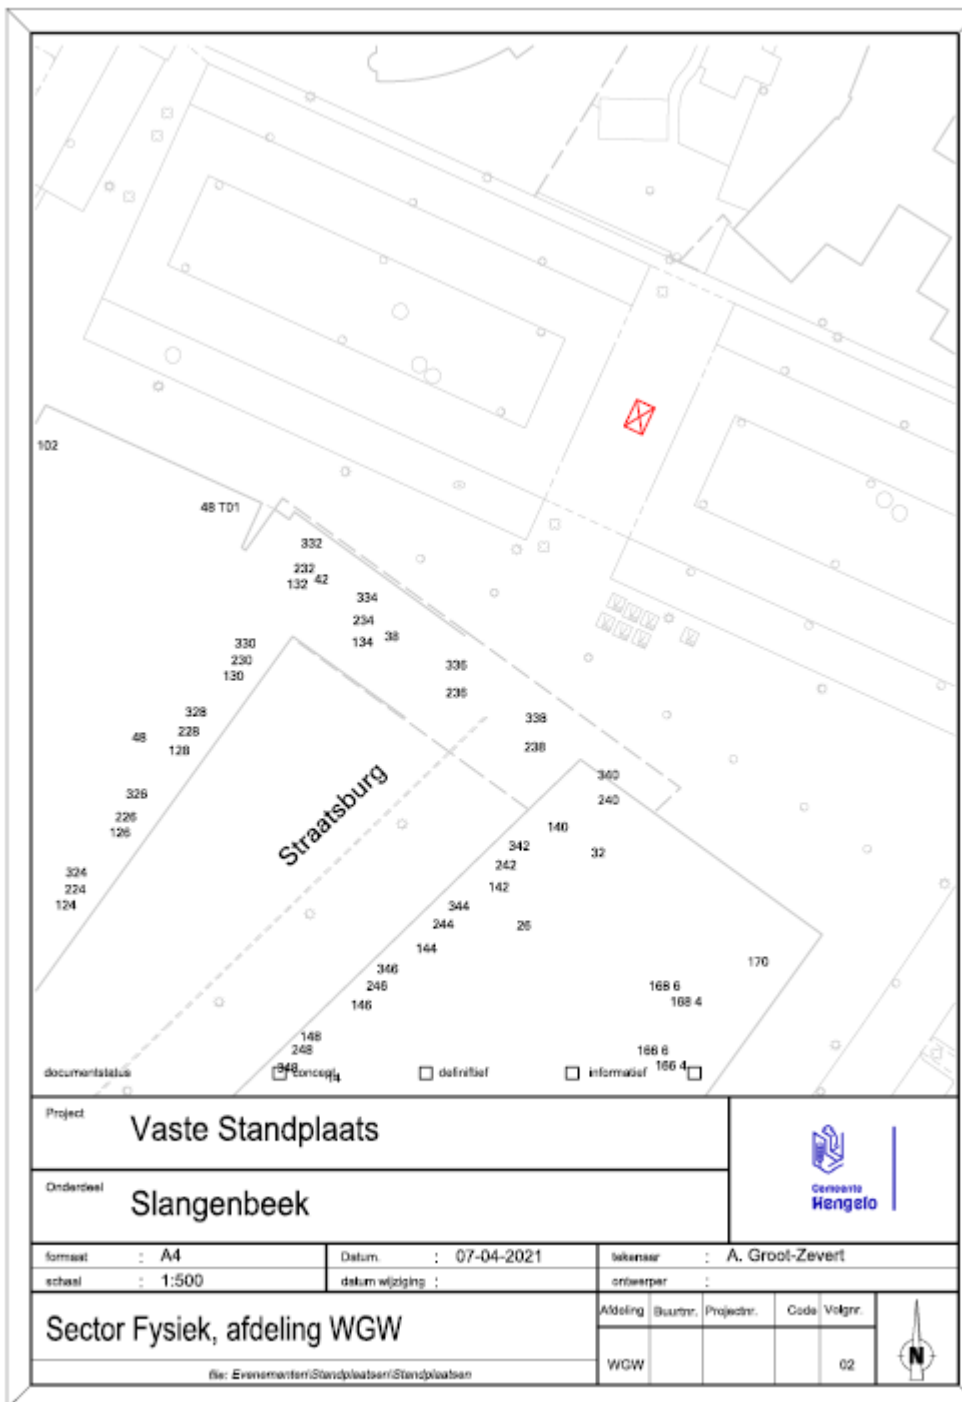

Project **Vaste Standplaats**

Onderdeel **Slangenbeek**





formaat : A4	Datum : 07-04-2021	tekenaar : A. Groot-Zevert
schaal : 1:500	datum wijziging :	ontwerper :


Sector Fysiek, afdeling WGW		Afdeling	Buurtnr.	Projectnr.	Code	Volgnr.
		WGW				02

fil: Evenementen/Standplaatsen/Standplaatsen



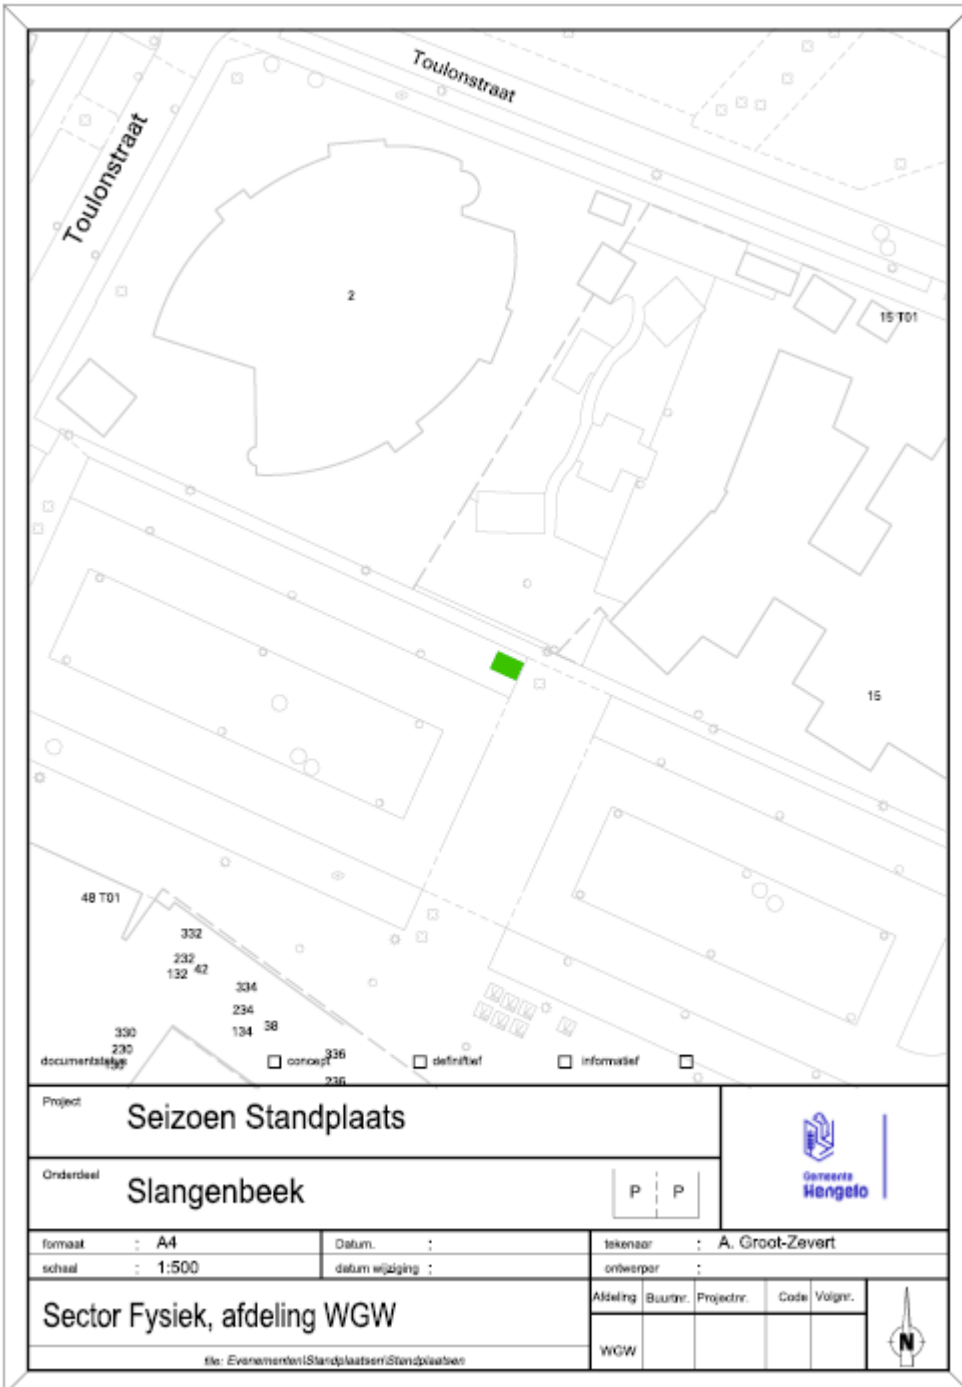

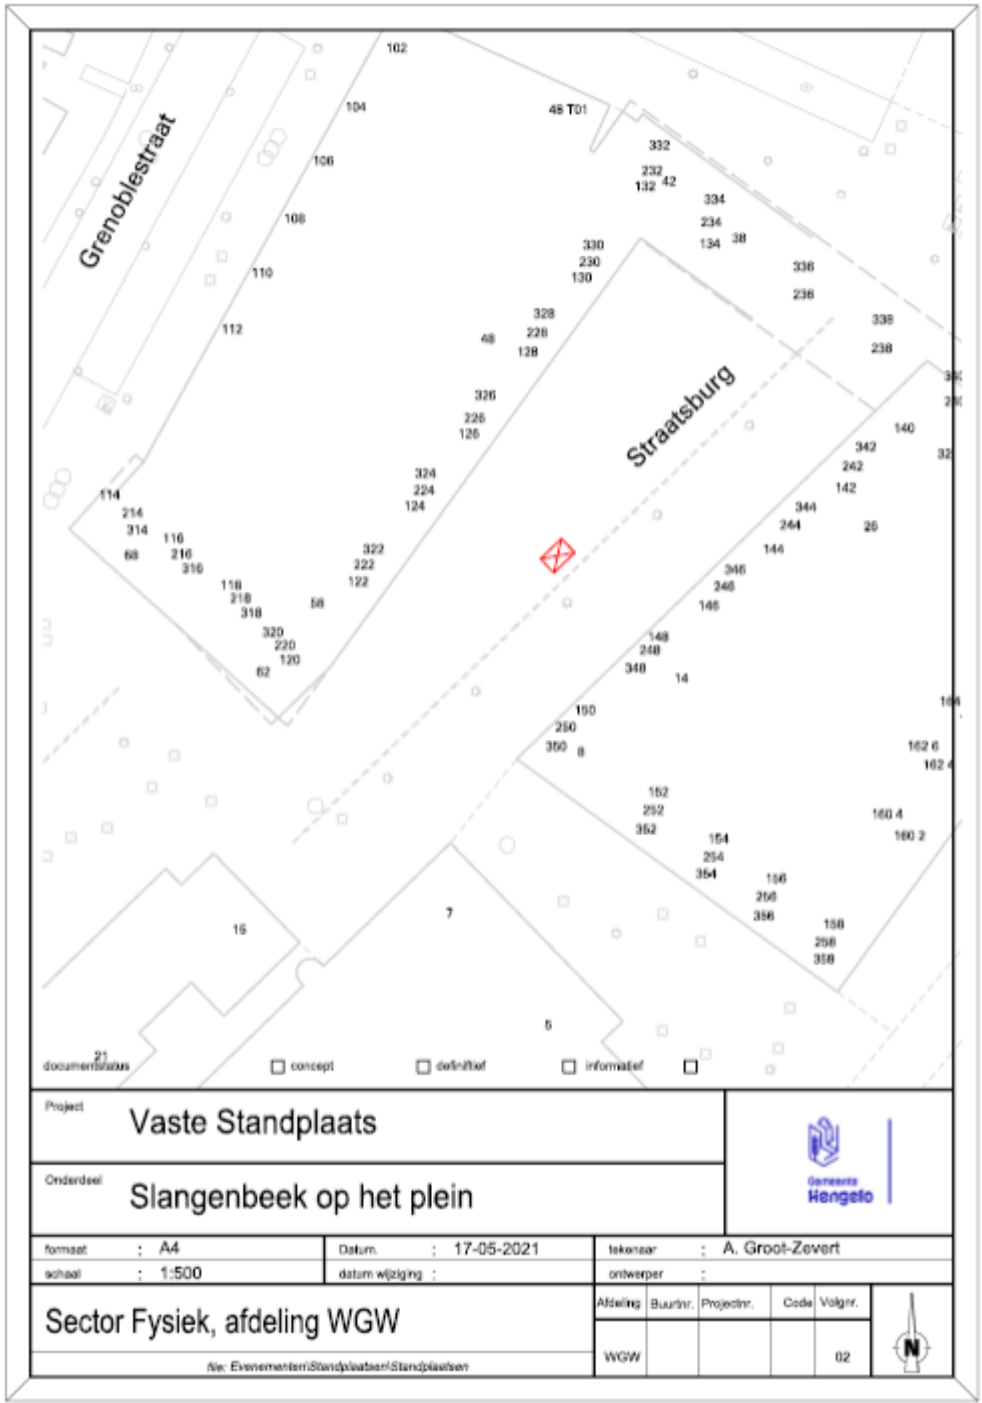

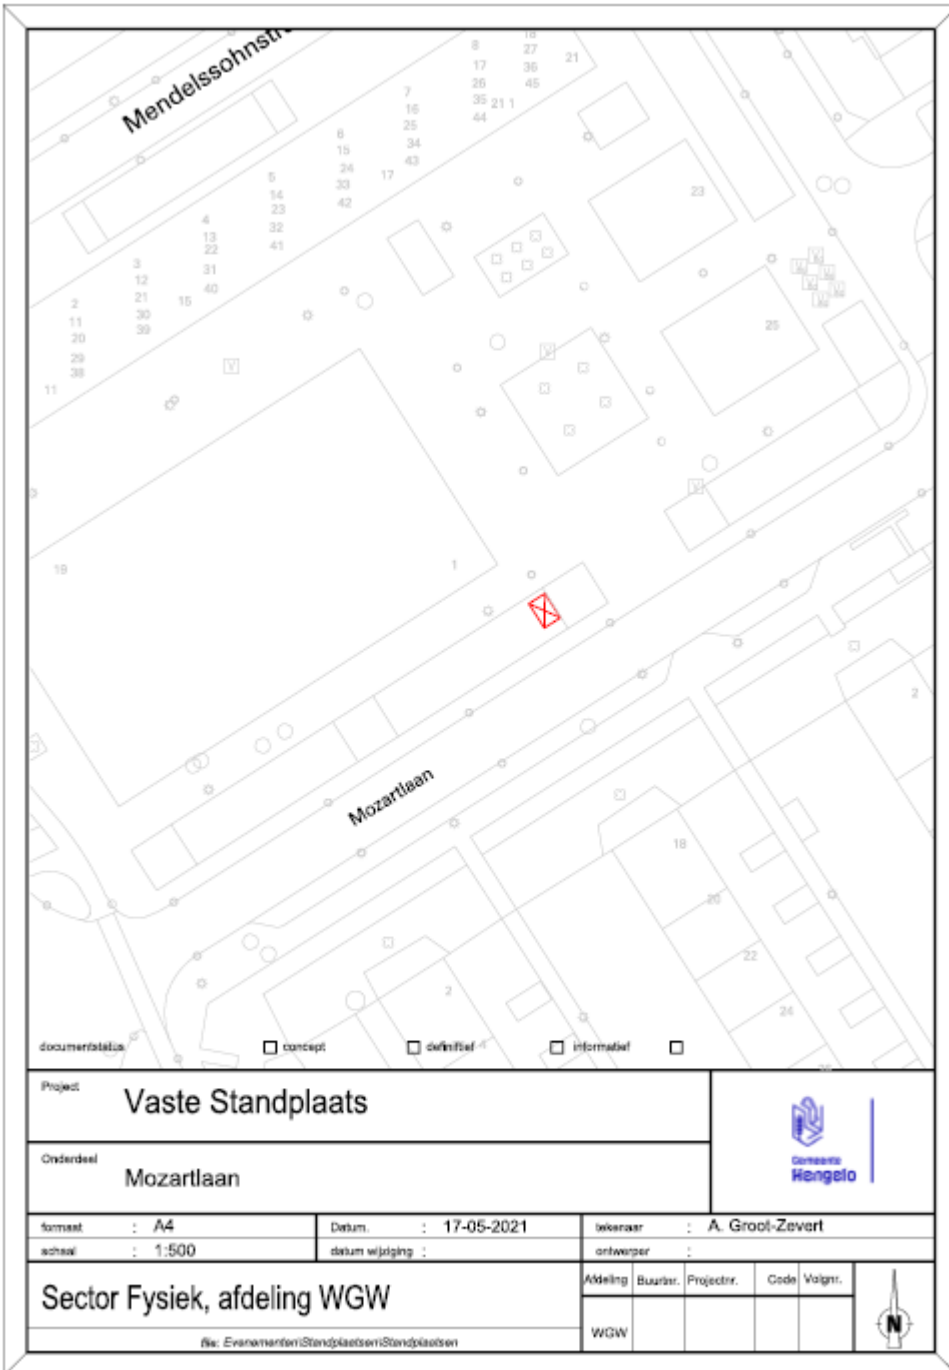

Project **Vaste Standplaatsen**

Onderdeel **Mozartlaan**





formaat : A4	datum : 17-05-2021	werker : A. Groot-Zwart
schaal : 1:500	datum wijziging :	ontwerper :


Sector Fysiek, afdeling WGW		Afdeling	Buurst.	Projectnr.	Code	Volgtr.
		WGW				

Nr. Evenementen/Standplaatsen/Standplaatsen



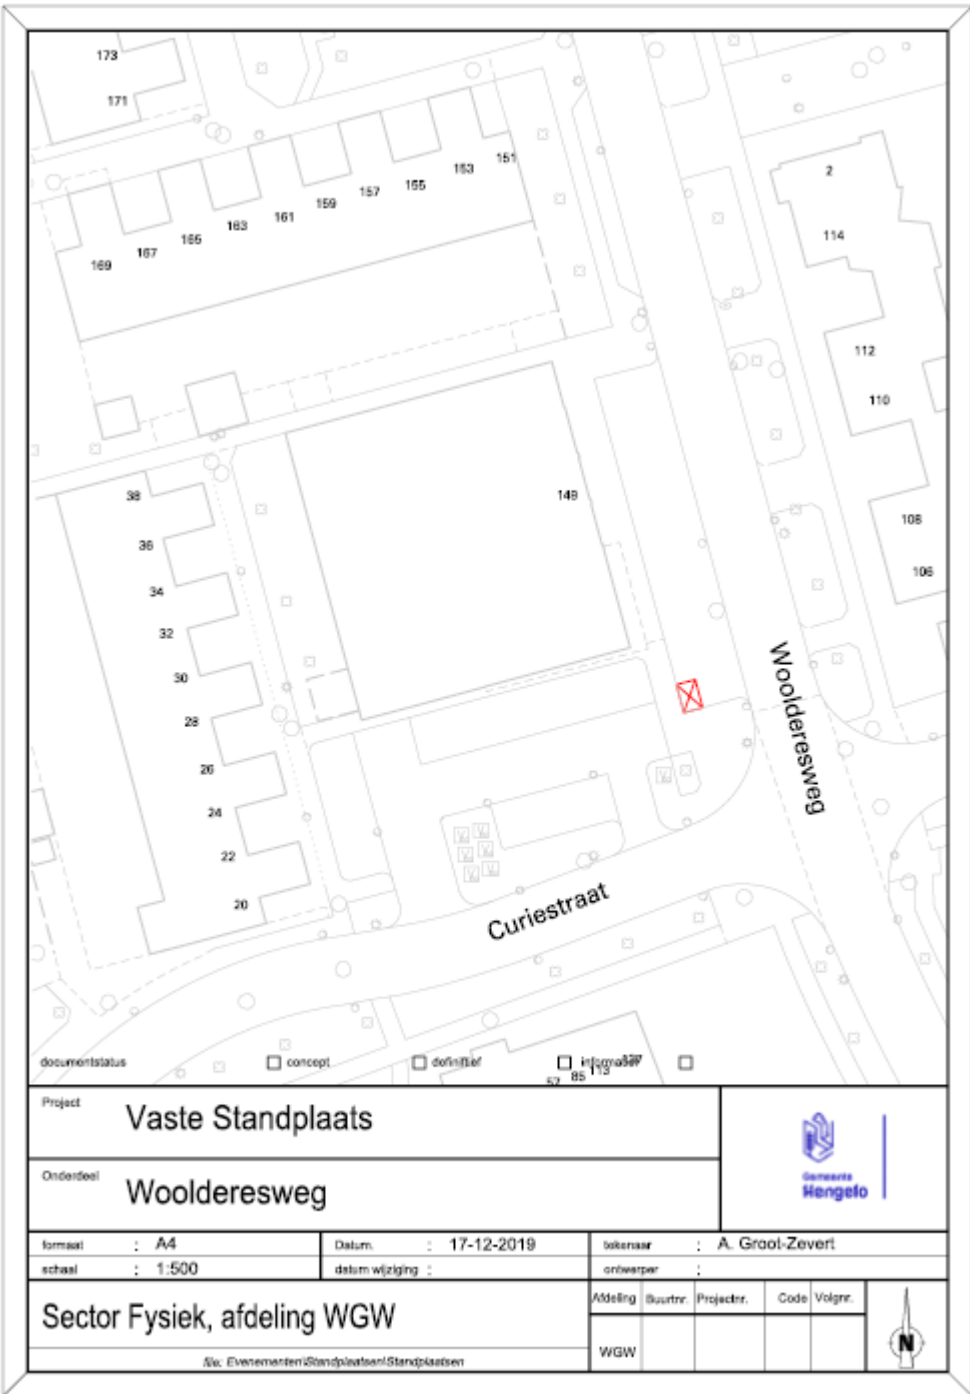

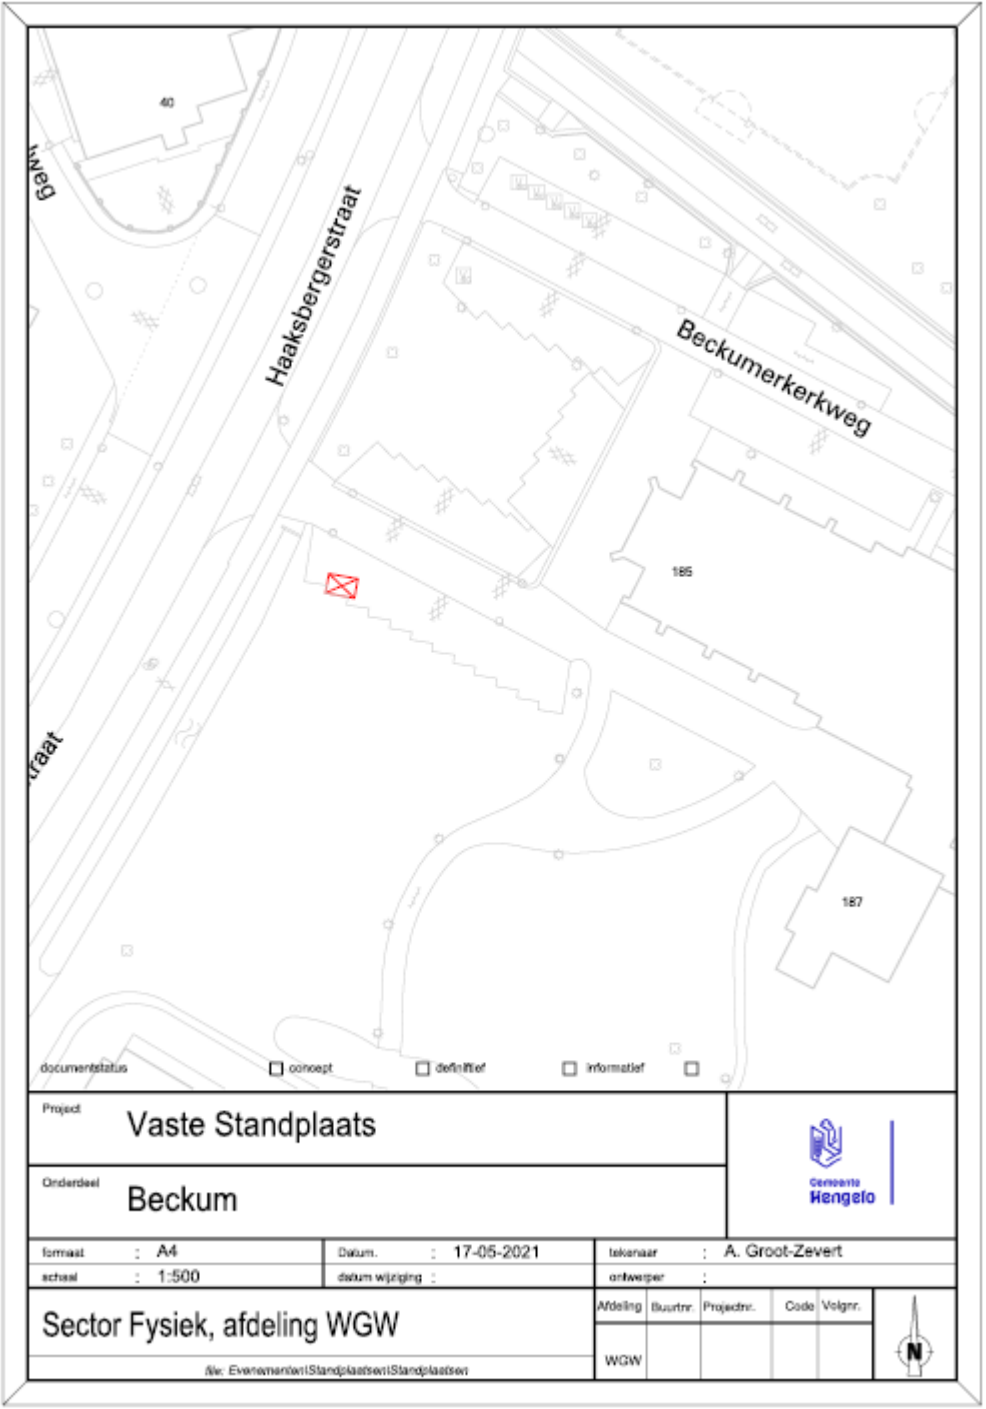

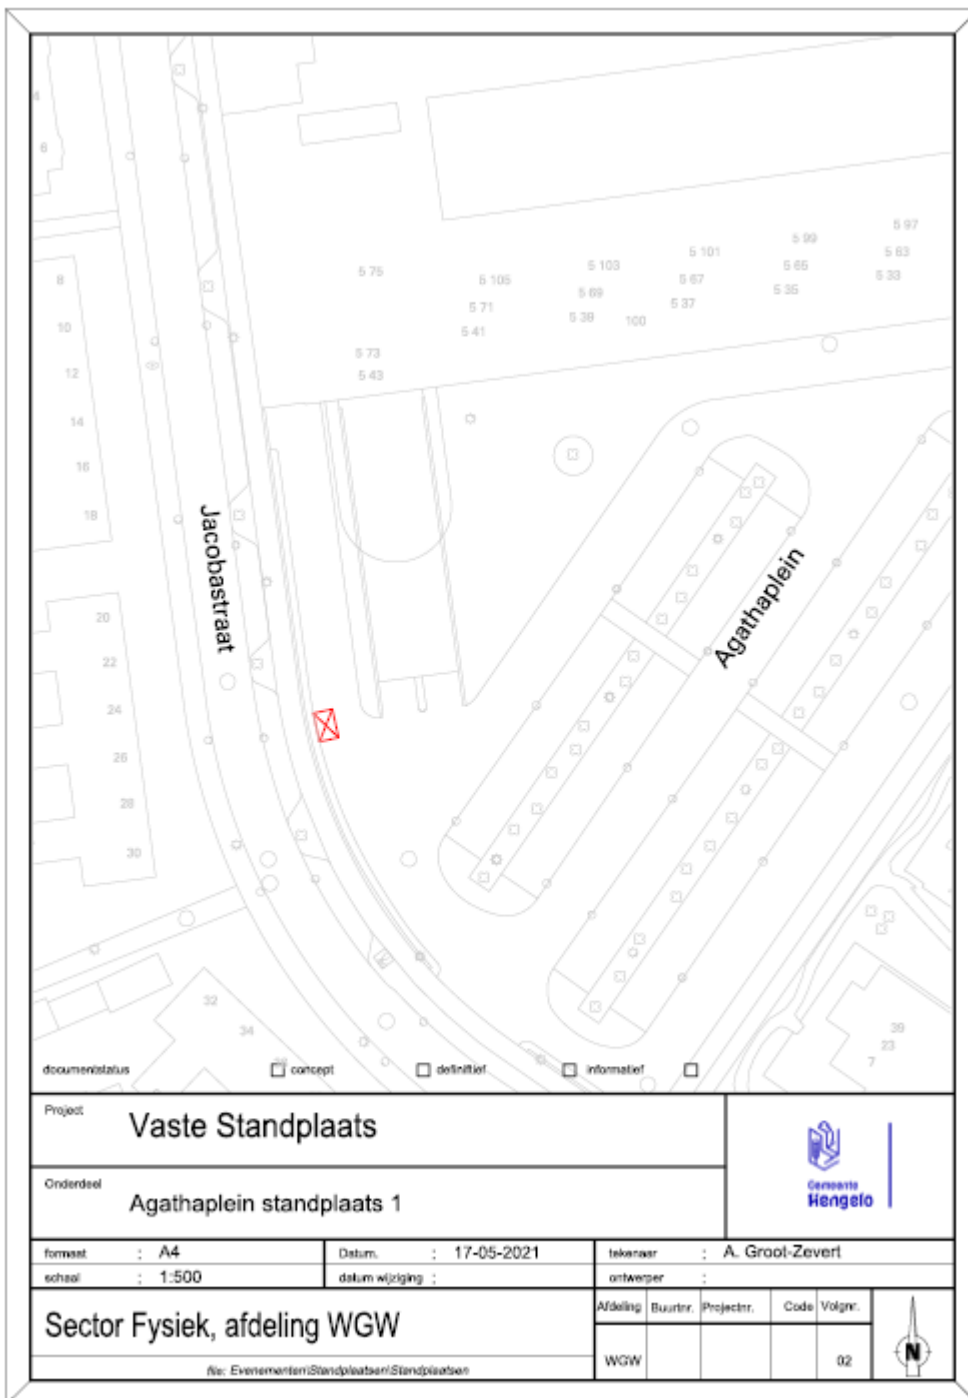

Project **Vaste Standplaats**

Onderdeel **Agathaplein standplaats 1**



formaat : A4

Datum. : 17-05-2021

tekenaar : A. Groot-Zeverl

schaal : 1:500

datum wijziging :


ontwerper :


Sector Fysiek, afdeling WGW


Afdeling	Buurt	Projectnr.	Code	Volgnr.
WGW				02



file: Evenementen/Standplaatsen/Standplaatsen

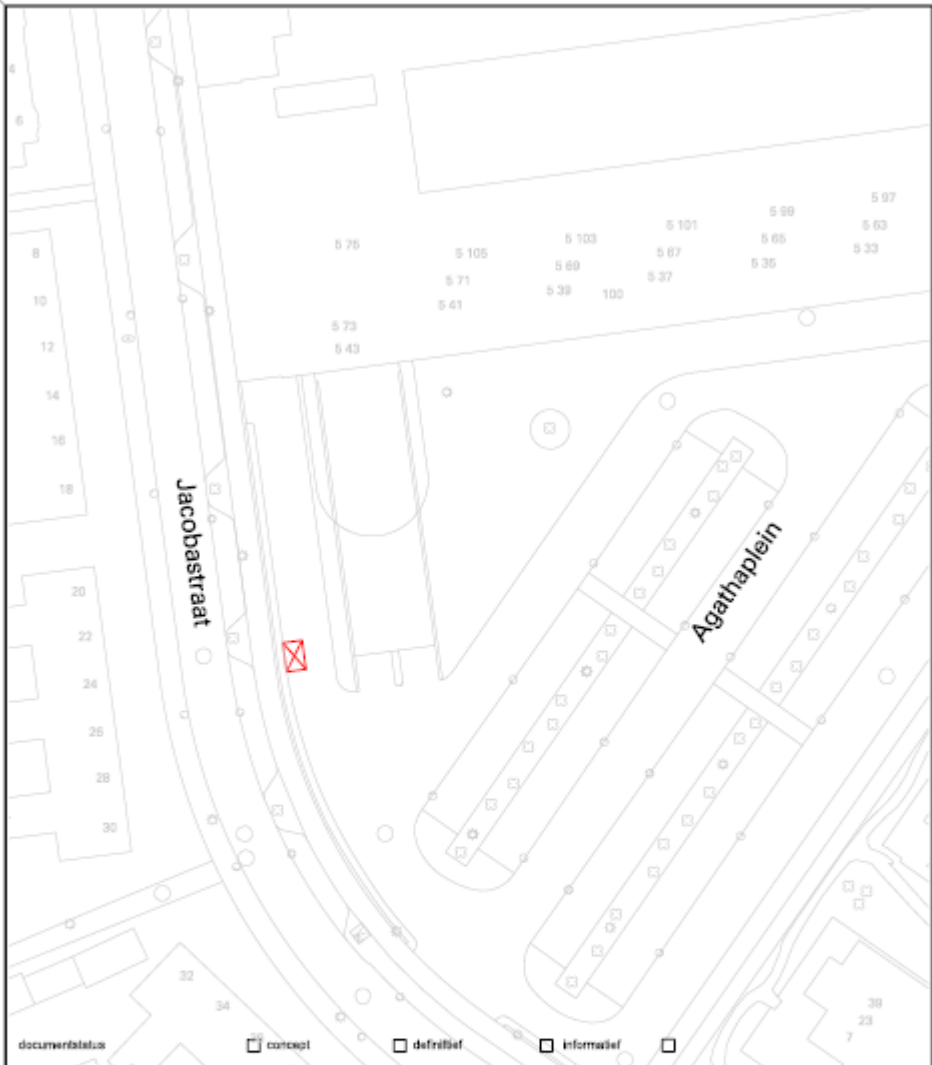

Project Vaste Standplaats		 Gemeente Hengelo				
Onderdeel Agathaplein standplaats 2						
formaat : A4	datum : 17-05-2021	tekenaar : A. Groot-Zeverf				
schaal : 1:500	datum wijziging :	ontwerper :				
Sector Fysiek, afdeling GWG		Afdeling	Buurtnr.	Projectnr.	Code	Volgnr.
		GWG				02
file: Evenementen\Standplaatsen\Standplaatsen						

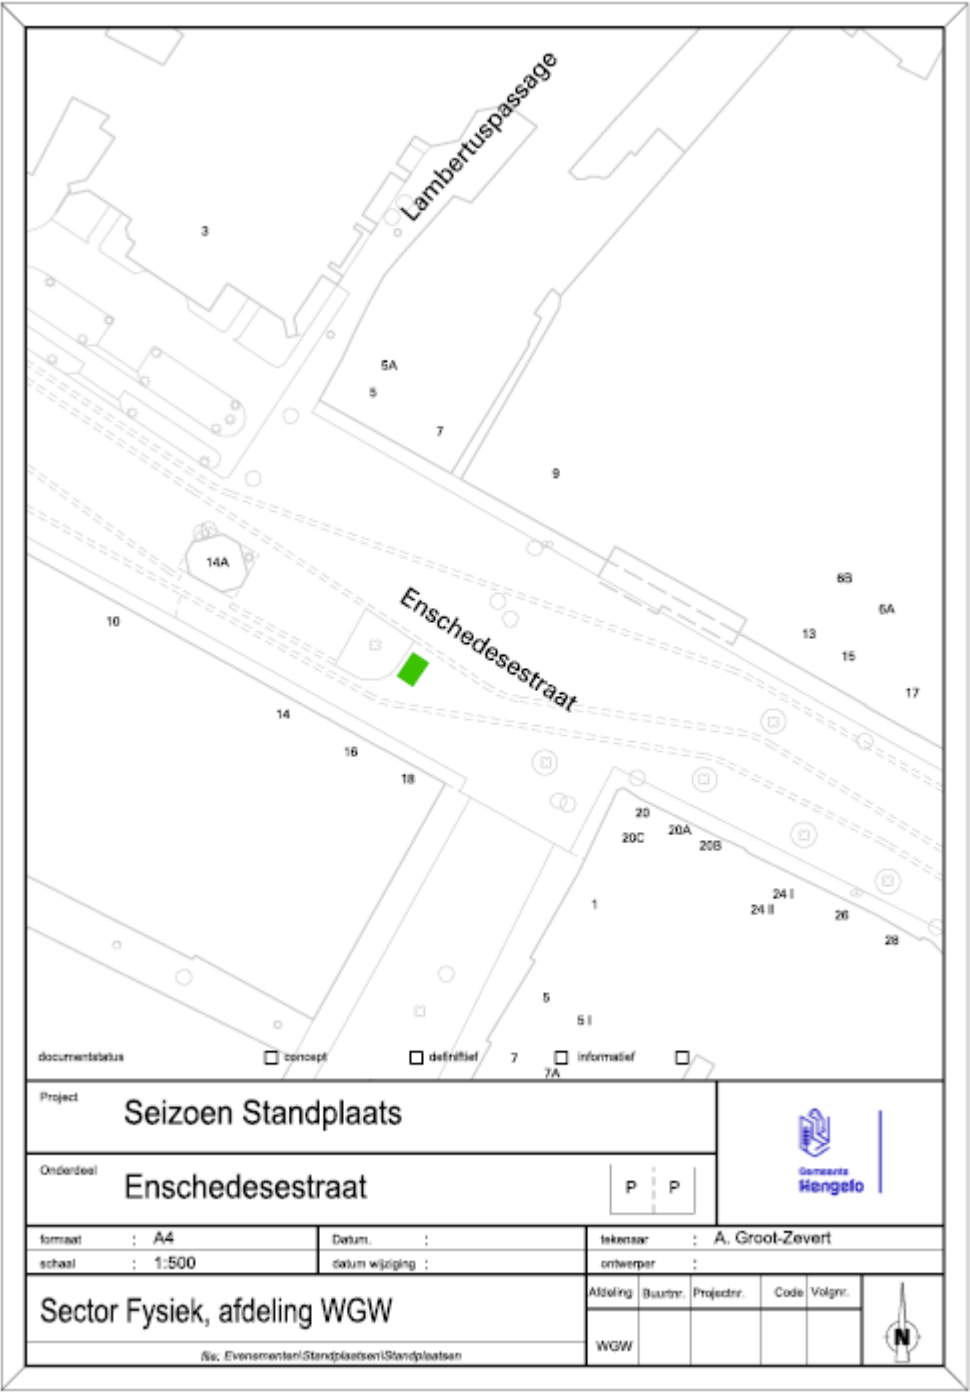

Project **Seizoen Standplaats**

Onderdeel **Enschedesestraat**



formaat : A4
 schaal : 1:500

Datum. :
 datum wijziging :


tekenaar : A. Groot-Zevert
 ontwerper :



Sector Fysiek, afdeling WGW


Afdeling	Buurt	Projectnr.	Code	Volgnr.
WGW				

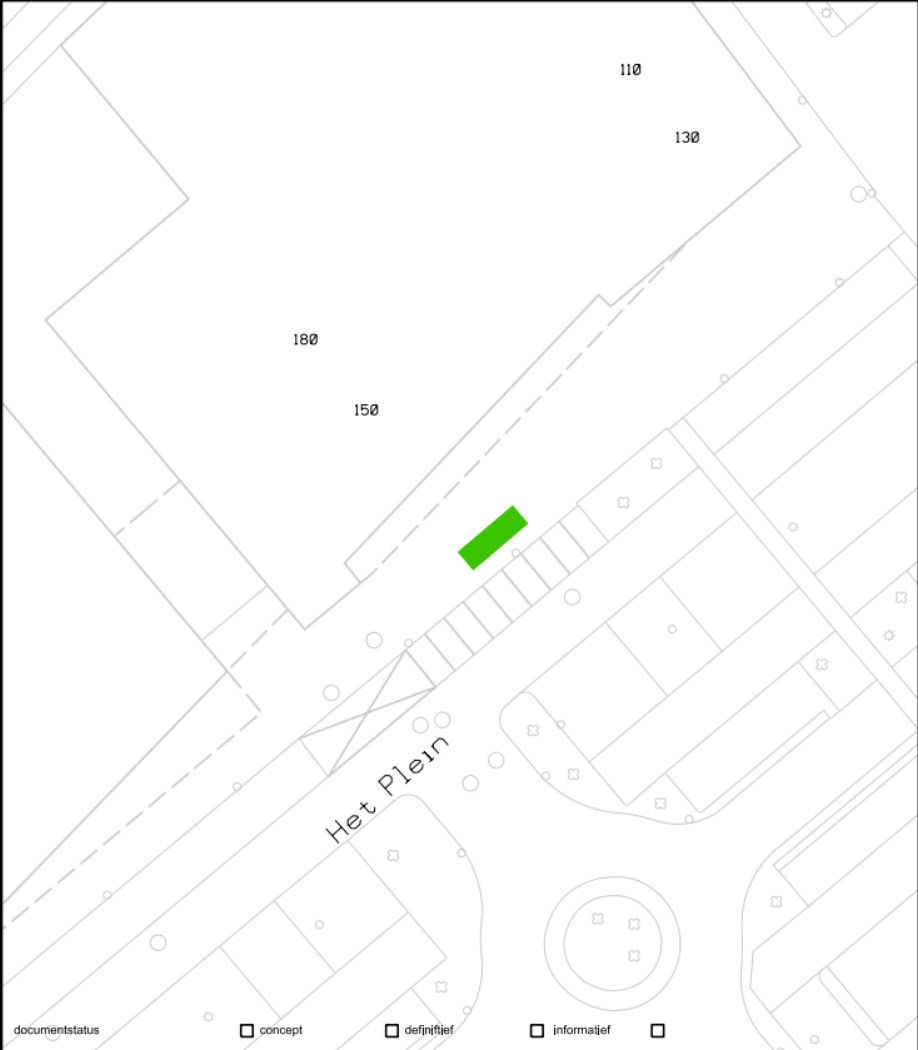

№. Evenementen/Standplaatsen/Standplaatsen



Project		Seizoen Standplaats		 Gemeente Hengelo				
Onderdeel		Het Plein				<table border="1"> <tr> <td>P</td> <td>P</td> </tr> </table>		P
P	P							
formaat	: A4	Datum	:	tekenaar	: A. Groot-Zevert			
schaal	: 1:500	datum wijziging	:	ontwerper	:			
Afdeling Stedelijk Beheer en Ontwikkeling, team beheer				Afdeling	Buurtnr.	Projectnr.	Code	Volgnr.
				WGW				
file: Evenementen\Standplaatsen\Standplaatsen								

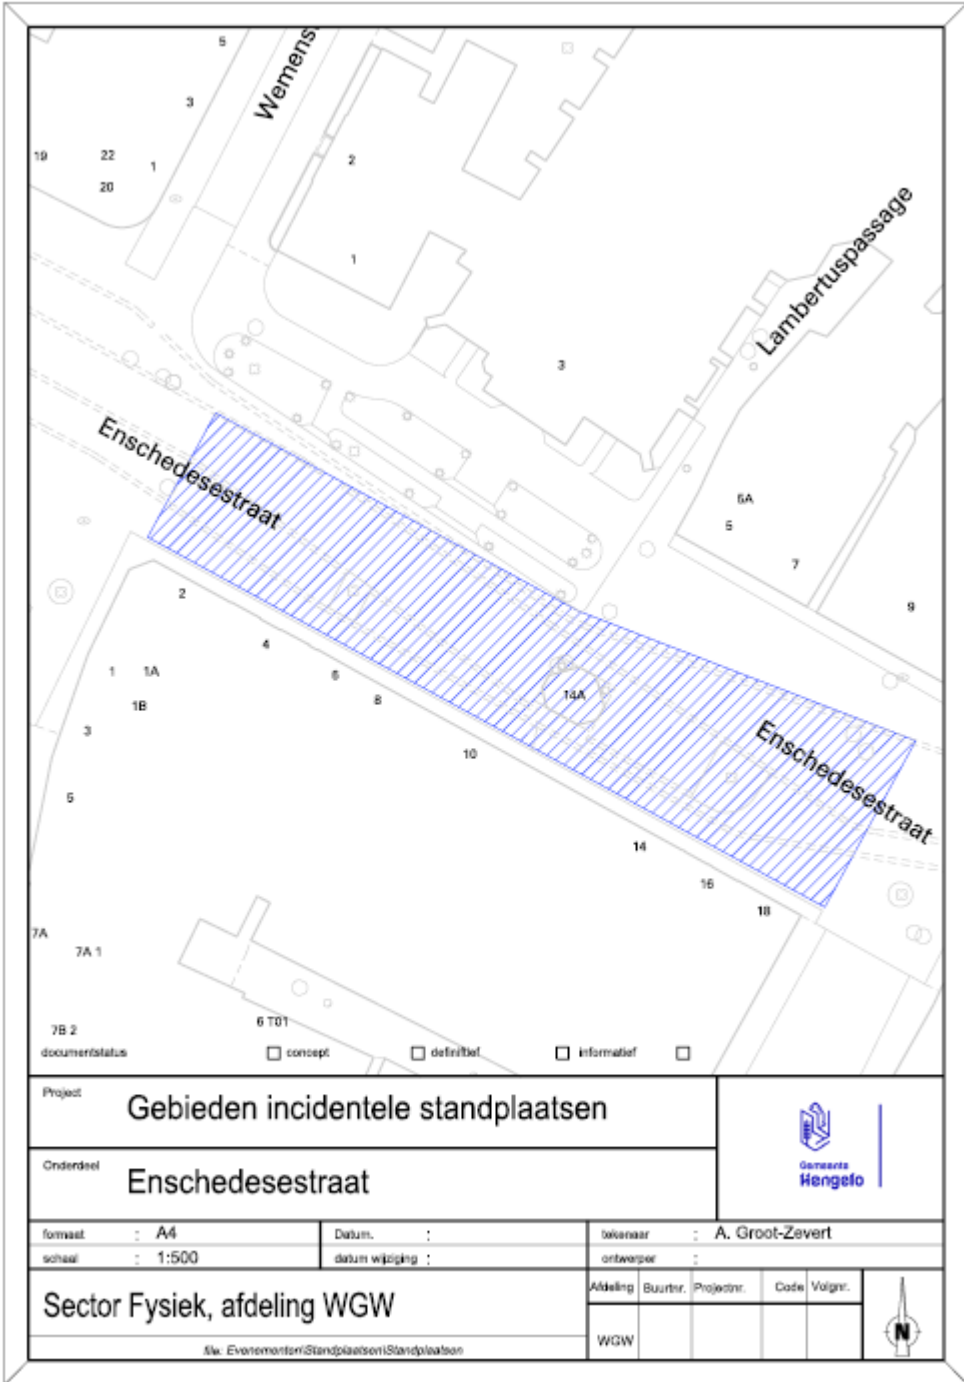

Project **Gebieden incidentele standplaatsen**

Onderdeel **Enschedesestraat**



formaat : A4
 schaal : 1:500


Datum. :
 datum wijziging :

tekenaar : A. Groot-Zevert
 ontwerper :

Sector Fysiek, afdeling WGW
 //w. Evenementen/Standplaatsen/Standplaatsen

Afdeling	Buurter	Projectnr.	Code	Volgnr.
WGW				



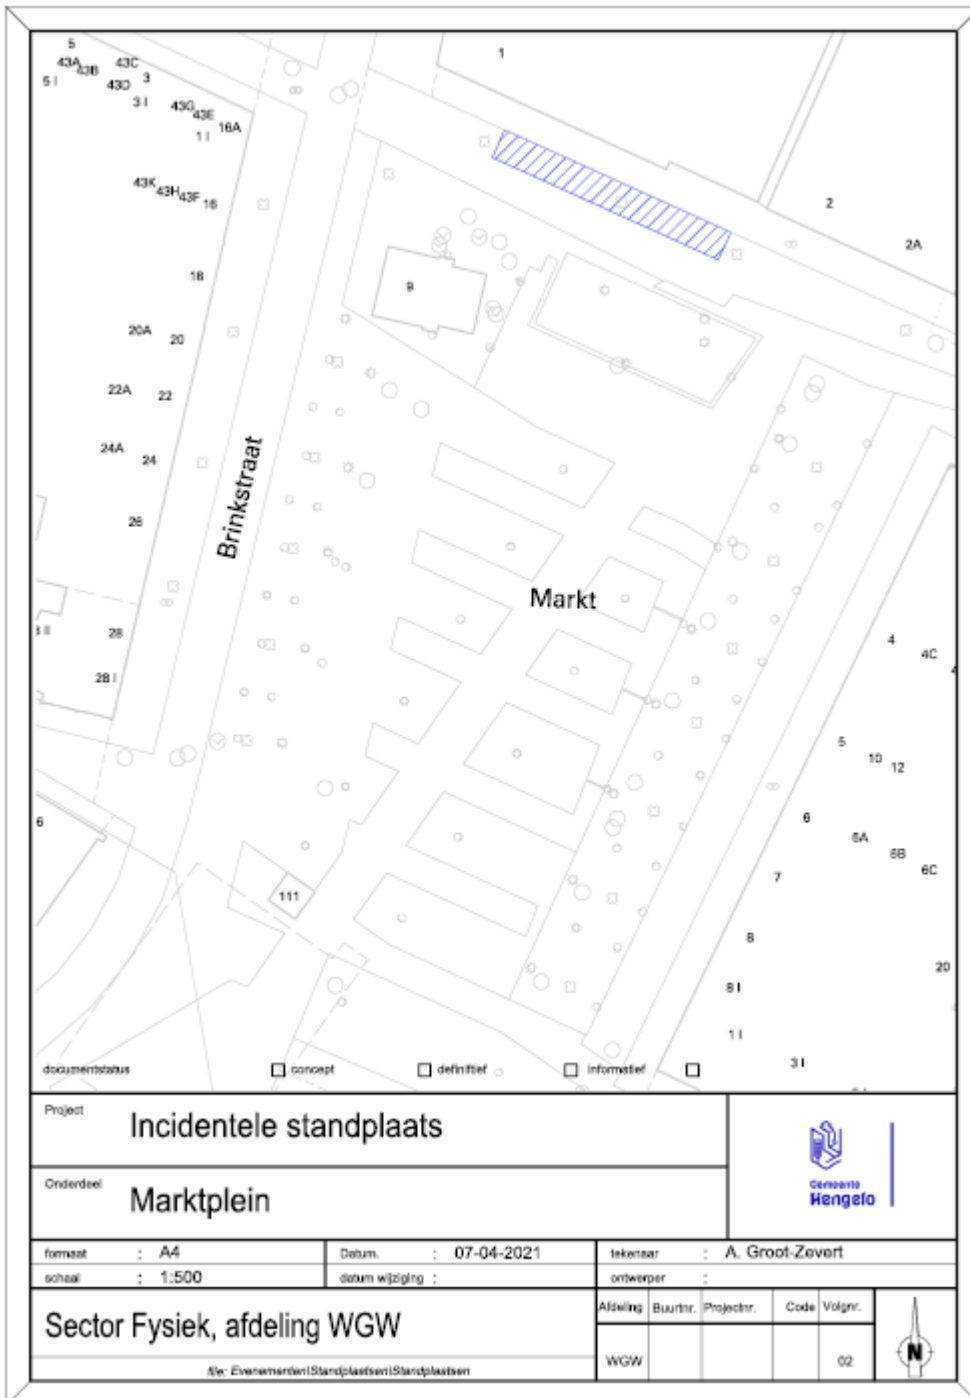

Project **Incidentele standplaats**

Onderdeel **Marktplein**




formaat : A4	datum : 07-04-2021	tekenset : A. Groot-Zevert
schaal : 1:500	datum wijziging :	ontwerper :

Sector Fysiek, afdeling WGW

Afdeling	Buurtr.	Projectnr.	Code	Volgnr.
WGW				02



file: Evenementen\Standplaatsen\Standplaatsen

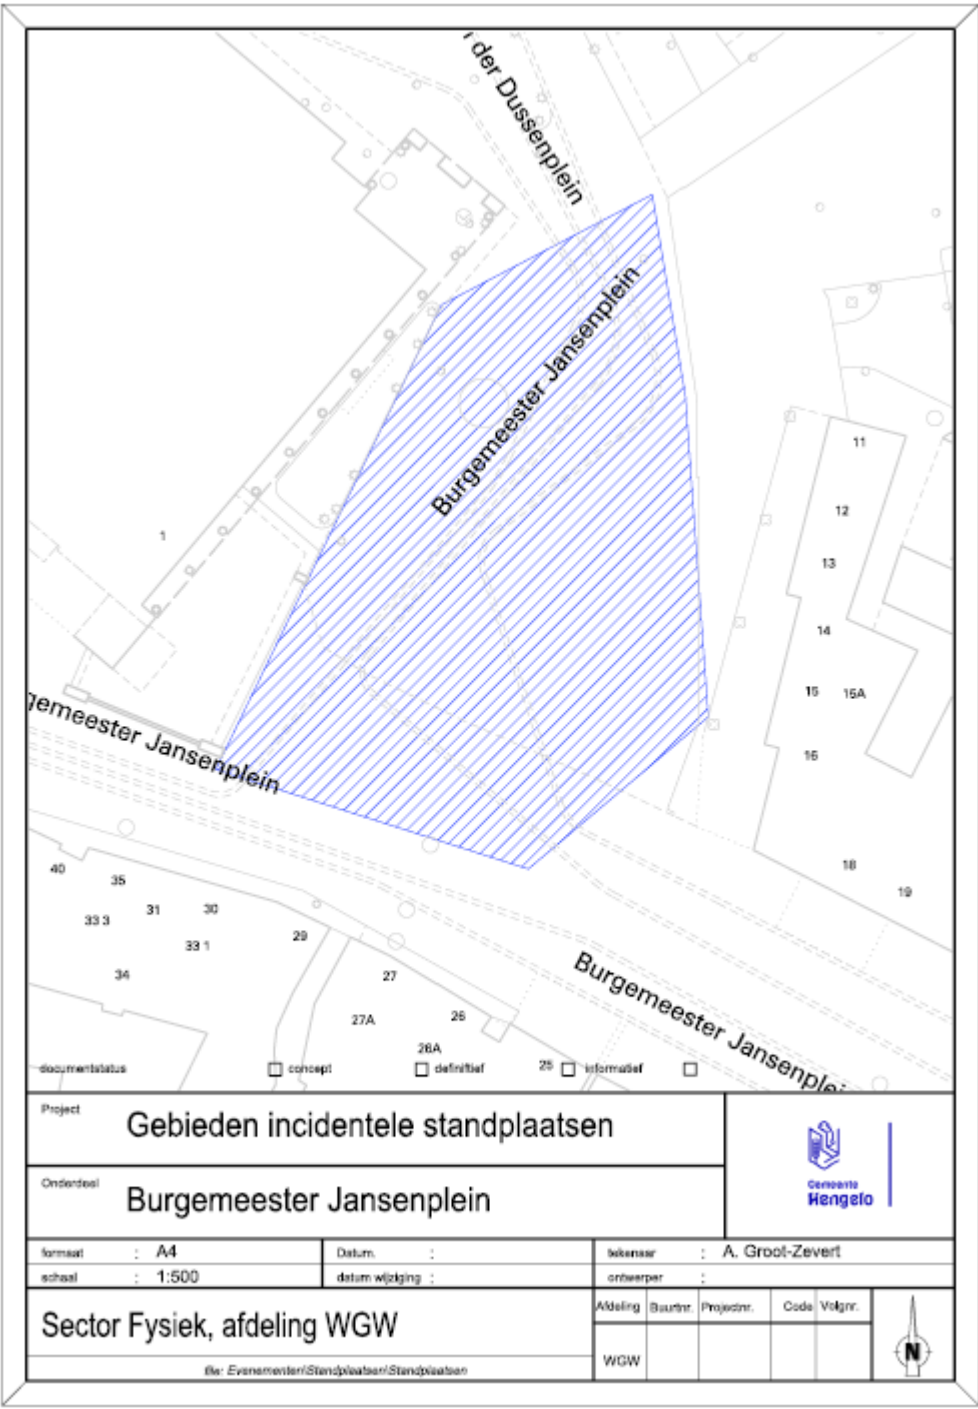

Project **Gebieden incidentele standplaatsen**

Onderdeel **Burgemeester Jansenplein**



formaat : A4
 schaal : 1:500

Datum :
 datum wijziging :

tekenaar : A. Groot-Zeverf
 ontwerper :

Sector Fysiek, afdeling WGW

Afdeling	Baartnr.	Projectnr.	Code	Volgnr.
WGW				



Be: Evenementen/Standplaatsen/Standplaatsen