


fragment van het geldende bestemmingsplan

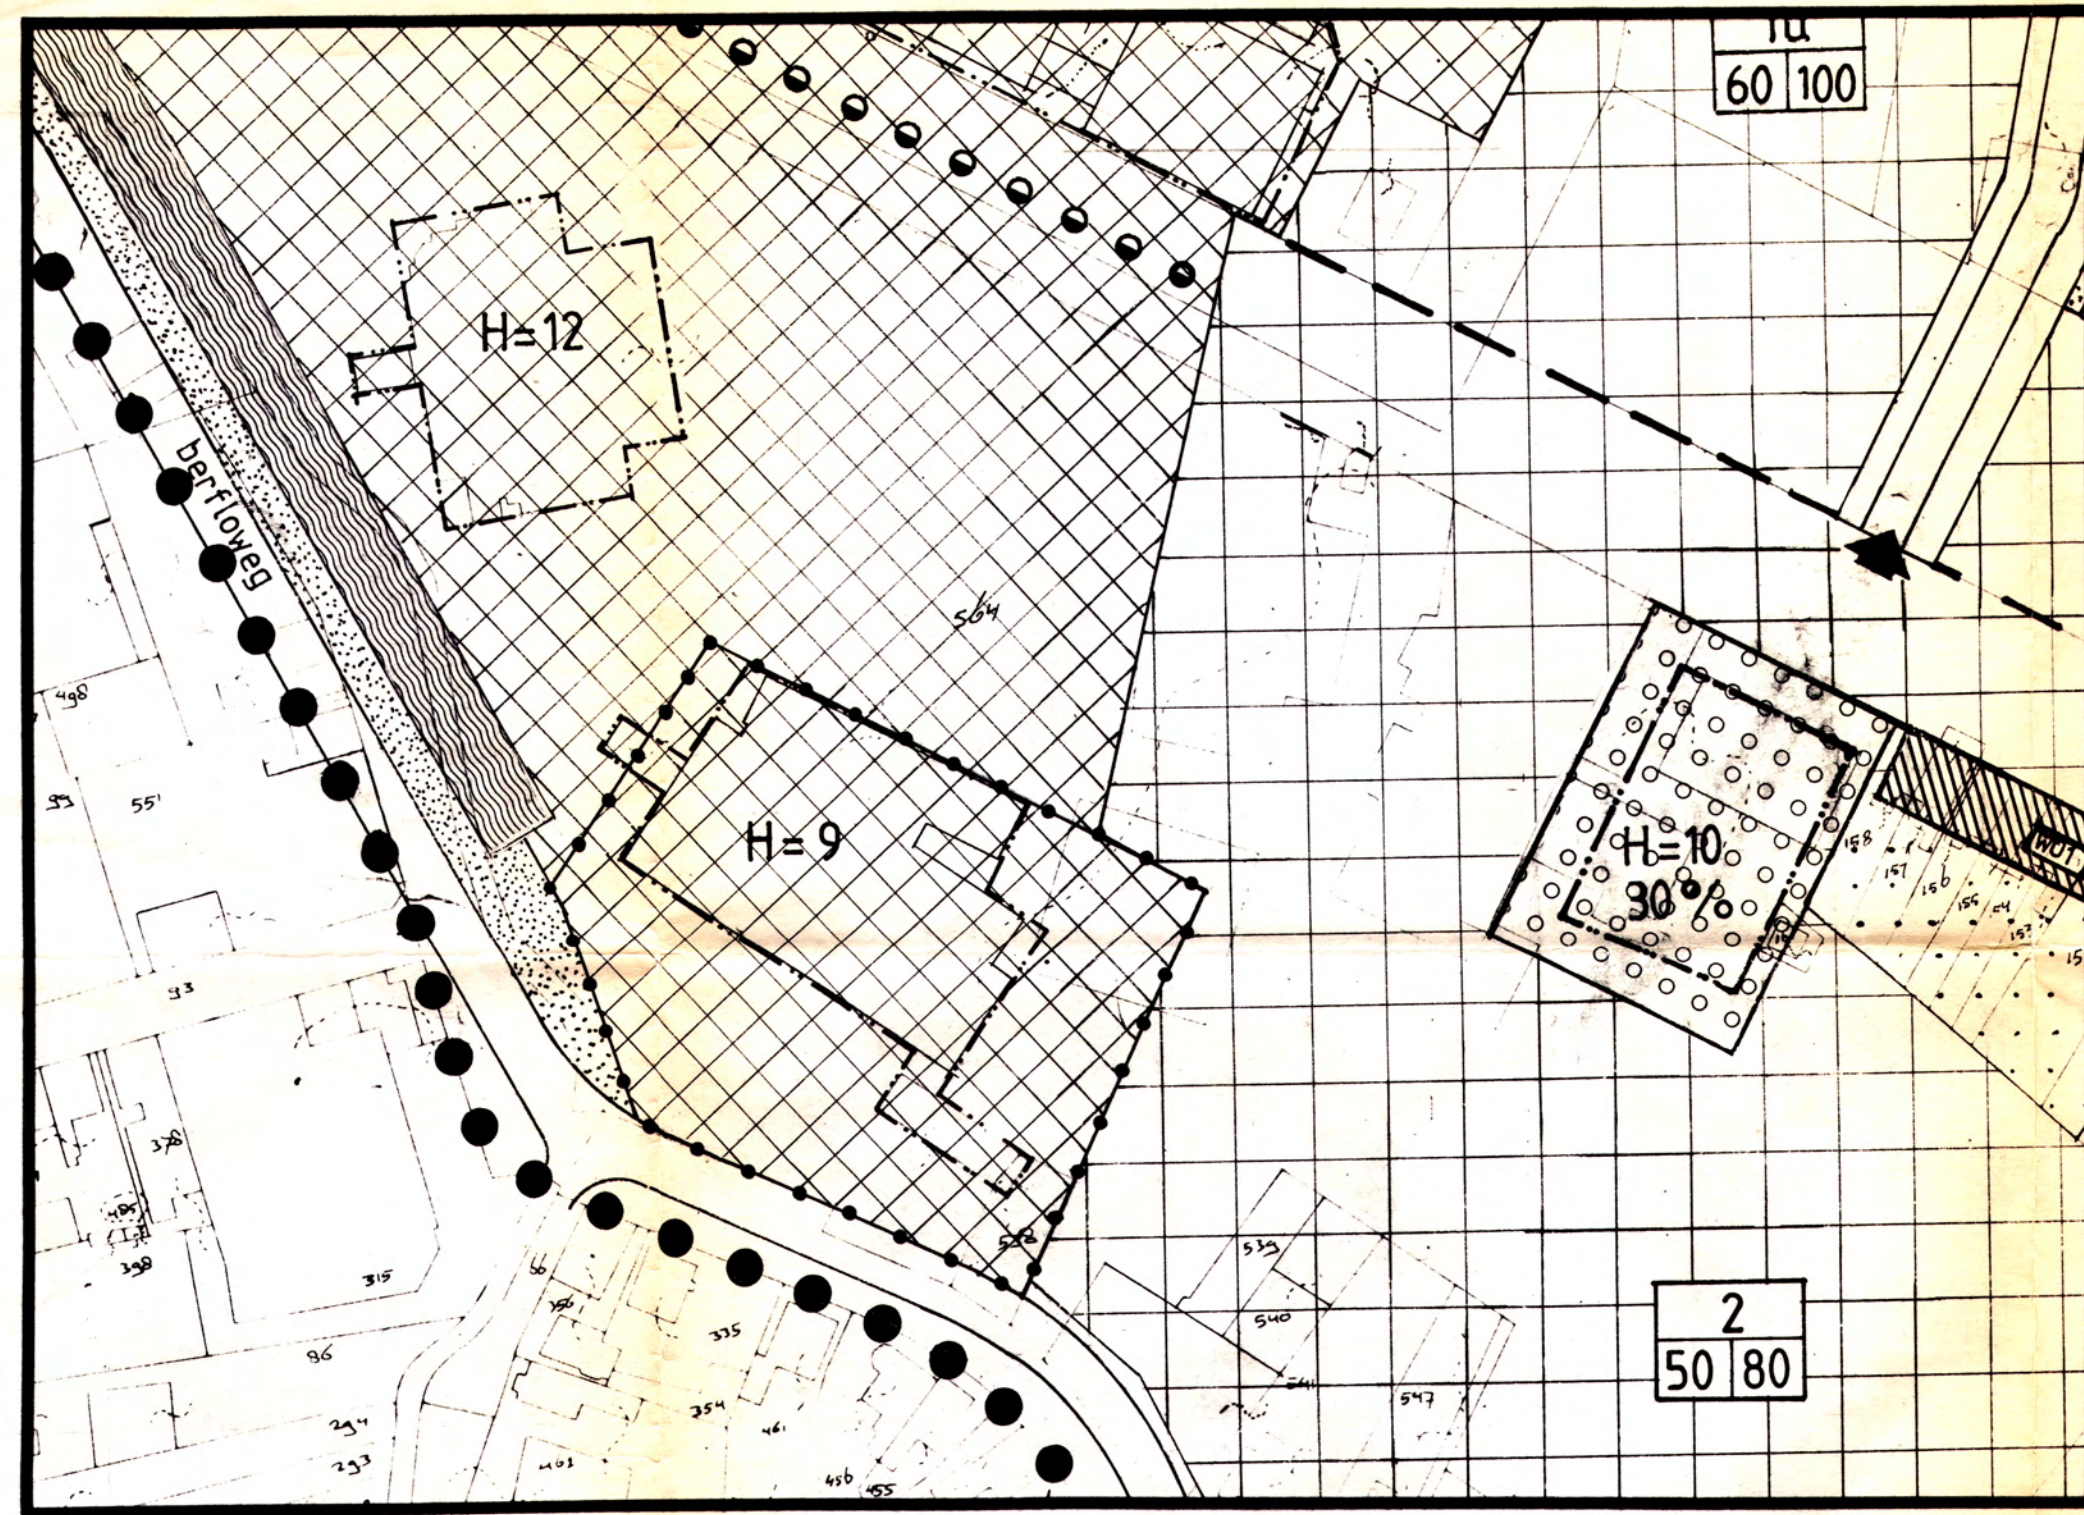

Bestemmingen


bijzondere doeleinden

voor te stellen wijziging



Bestemmingen

bedrijfsdoeleinden

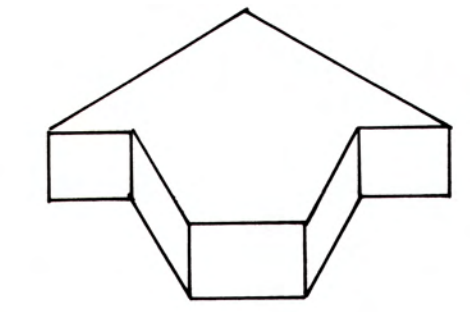

Aanduidingen


- grondstuk waarop de wijziging betrekking heeft
- kadastrale ondergrond
- bebouwingsgrens
- hoogte in meters

Aanduidingen

- |                    |   |
|--------------------|---|
| BEDRIJFSDOELEINDEN | B |
|--------------------|---|
- grondstuk waarop de wijziging betrekking heeft
  - kadastrale ondergrond
  - bouwgrens
  - bestemmingsgrens
  - max. bouwhoogte
  - categorie van de staat van inrichtingen

Goedgekeurd door gedeputeerde staten van Overijssel bij besluit d.d. 25 juni 1991 nr. 101/1991.  
 Gedeputeerde staten van Overijssel hebben bij besluit d.d. 25 juni 1991 nr. 101/1991, verklaard dat het gehele plan moet worden aangemerkt als onbestreden in de zin van artikel 29, lid 1 van de Wet op de ruimtelijke ordening.

Gedeputeerde staten vóórnaemd,  
 voorzitter,  
 griffier,

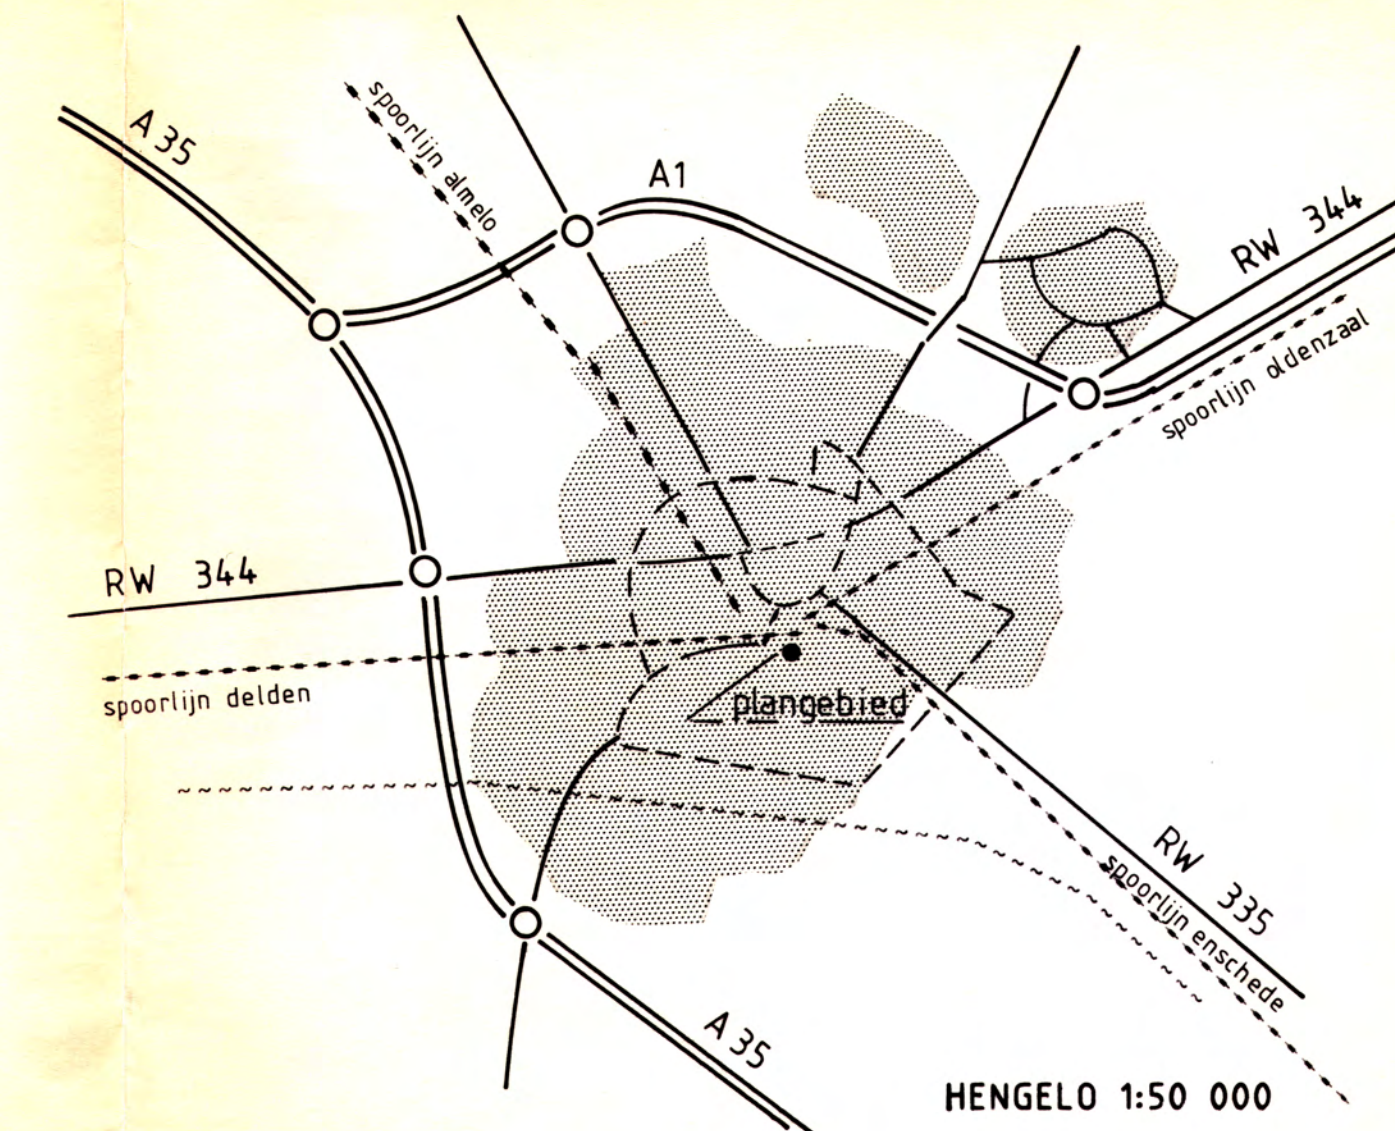

HENGLO 1:50 000



afd. Stedebouw en Verkeer  
 Plan Bestemmingsplan  
 Berflo Es-Parallelweg l.s e.o

getekend datum  
 r. hofmeijer 01.1991

Onderwerp  
 Partiele wijziging

de directeur

raad  
 B & W

tekening nr.  
 48 - 11 - 67

schaal 1:1000  
 afmeting A\_1  
 account