
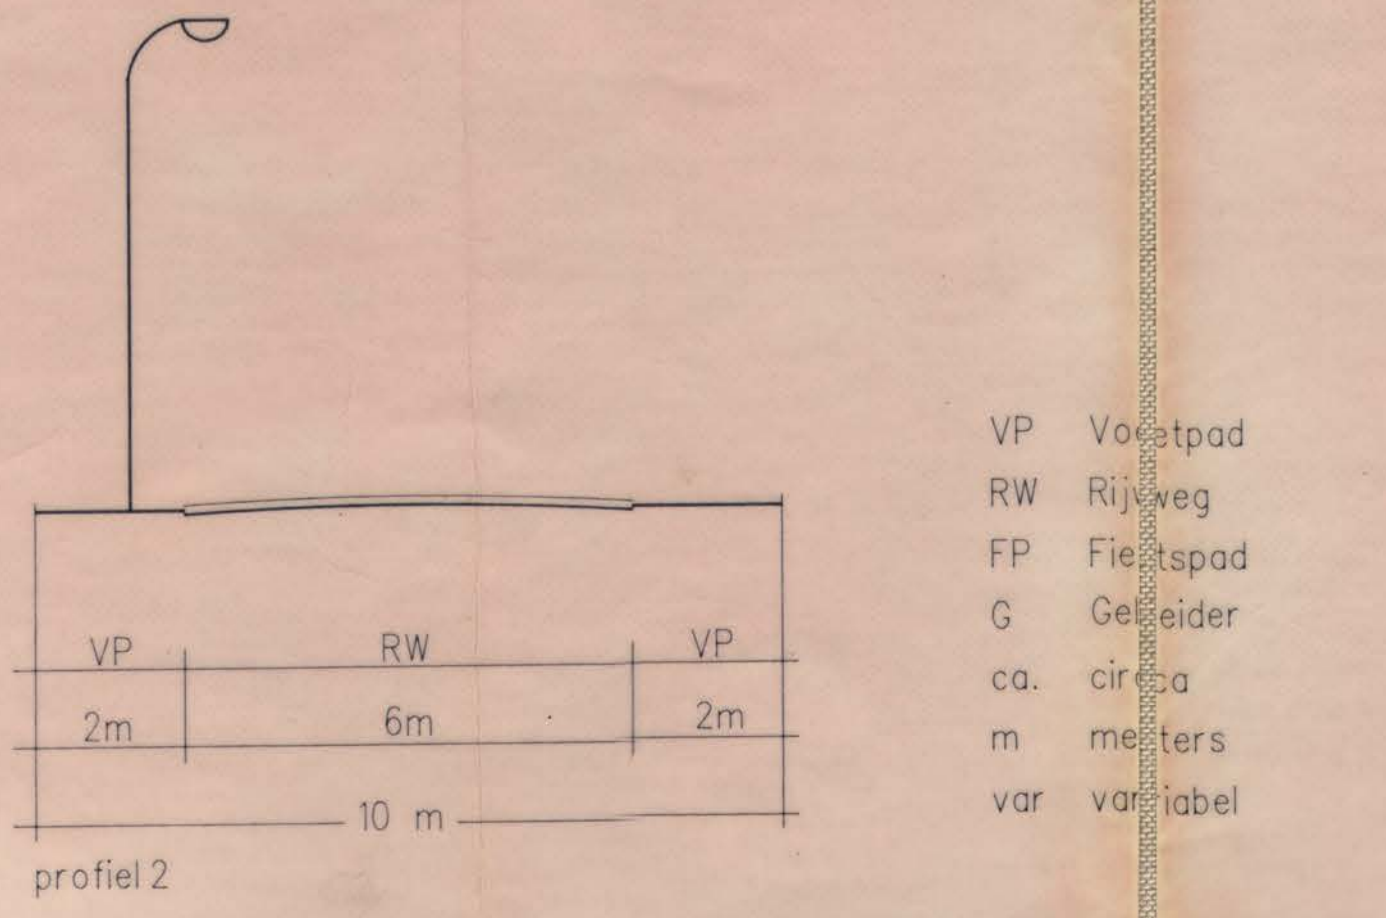


**BESTEMMINGEN**

- WOONDOELEINDEN
- KANTOREN
- SPOORWEGDOELEINDEN
- EDUCatieve DOELEINDEN
- WEGVERKEER
- VERKEER EN VERBLIJF
- GROENVOORZIENINGEN

**AANDUIDINGEN**

- plangrens
- bestemmingsgrens
- bouwgrens
- lijn tussen aanduidingen
- as van de weg
- maataanduiding
- verwijzing naar dwarsprofiel
- maximale bouwhoogte
- maximaal bebouwingspercentage
- beëindiging dijklichaam
- wijzigingsbevoegdheid ex.art.7 lid 9
- langzaamverkeersroute
- verkeersontsluiting
- accent bouwhoogte
- topografische ondergrond

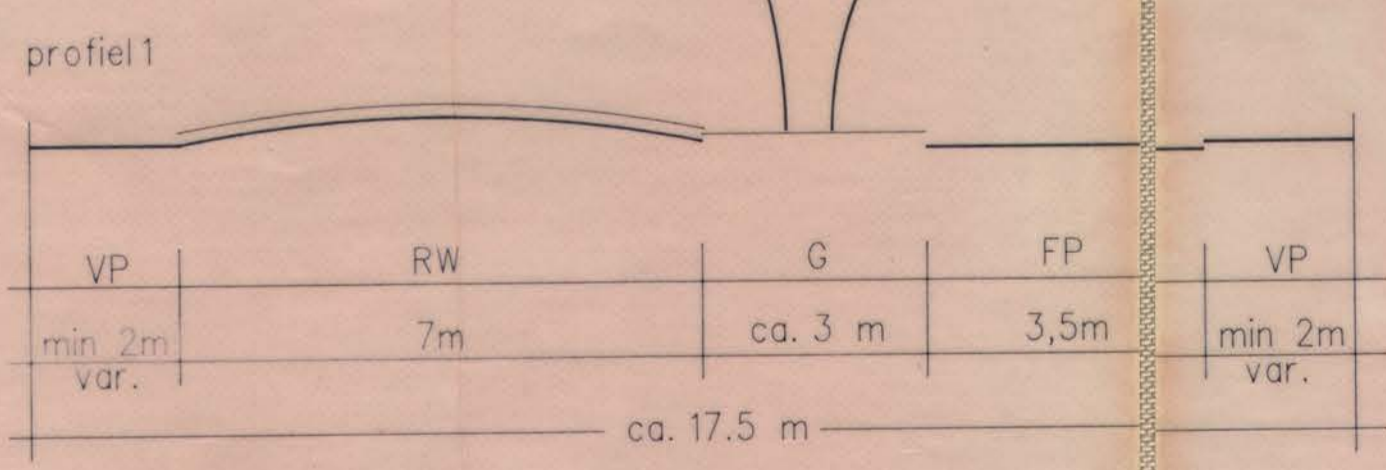

VP Voetpad  
 RW Rijweg  
 FP Fietspad  
 G Geveider  
 ca. circa  
 m meters  
 var variabel

Behoort bij besluit d.d. 18-10-94 Afd. Nr: 13434  
 van de Raad der gemeente Hengelo (O)

De Secretaris van Hengelo (O)

afd. Stedebouw en Verkeer

Plan **Veloursring**

Onderwerp **Ontwerp-Bestemmingsplan**

getekend	datum
r.hofmeijer	okt.'93
r.hofmeijer	dec.'93
r.hofmeijer	jan.'94
r.hofmeijer	mei.'94



de directeur

raad tekening nr.

B & W 48-01-60

schaal 1:1000  
 afmeting A-1  
 account 75502161