


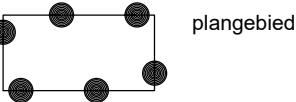

PLANGEBIED



BESTEMMINGEN

- G Groen
- M Maatschappelijk
- V Verkeer
- WA Water
- W-1 Wonen - 1
- WR-A1 Waarde - Archeologie 1


ARTIKEL

- 3
- 4
- 5
- 6
- 7
- 8


AANDUIDINGEN

- bouwvlak
- bijsgebouwen
- gestapeld
- maximum aantal woningen
- maximum bouwhoogte (m)
- maximum bouwhoogte (m), maximum goothoogte (m)

FIGUREN

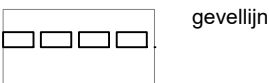

VERKLARING

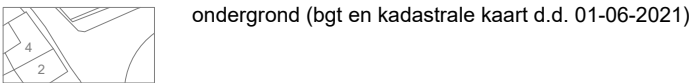

Kampen
Gemeente Kampen

bestemmingsplan
Sonnenbergkwartier, deelplan maneterrein

status: vastgesteld
getekend: CM
datum: 19-01-2023
schaal: 1:1000
tekeningnr: NL.IMRO.0166.00991038-VB01
layout: