


PLANGEBIED

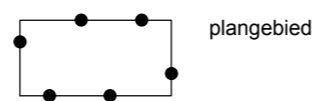

ENKELBESTEMMINGEN

- B** Bedrijf
- G** Groen
- H** Horeca
- R-DR** Recreatie - Dagrecreatie
- V-VB** Verkeer - Verblijfsgebied
- WA** Water

DUBBELBESTEMMINGEN

- WR-A3+** Waarde - Archeologie 3
- WR-BZ+** Waarde - Beschermd stadsgezicht
- WR-N** Waarde - Natuur
- WS-WK** Waterstaat - Waterkering
- WS-WS** Waterstaat - Waterstaatkundige functie

GEBIEDSAANDUIDINGEN

- overige zone - evenemententerrein
- vrijwaringszone - dijk

ARTIKEL

- 3
- 4
- 5
- 6
- 7
- 8

ARTIKEL

- 9
- 10
- 11
- 12
- 13

ARTIKEL

- 16.1
- 16.2


FUNCTIEAANDUIDINGEN

- jachthaven
- specifieke vorm van bedrijf - scheepswerf
- steiger
- woonschepenligplaats



BOUWLAK



MAATVOERINGSAAANDUIDINGEN

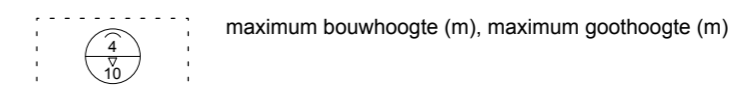

VERKLARING

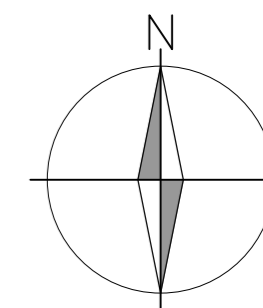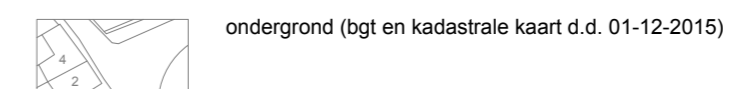

Kampen
Gemeente Kampen

bestemmingsplan
Koggewerf - Buitenhaven

status: vastgesteld
 getekend : CM
 datum : 27-10-2016
 schaal : 1:1000
 tekeningnr : NL.IMRO.0166.00991184-VB01
 layout :