


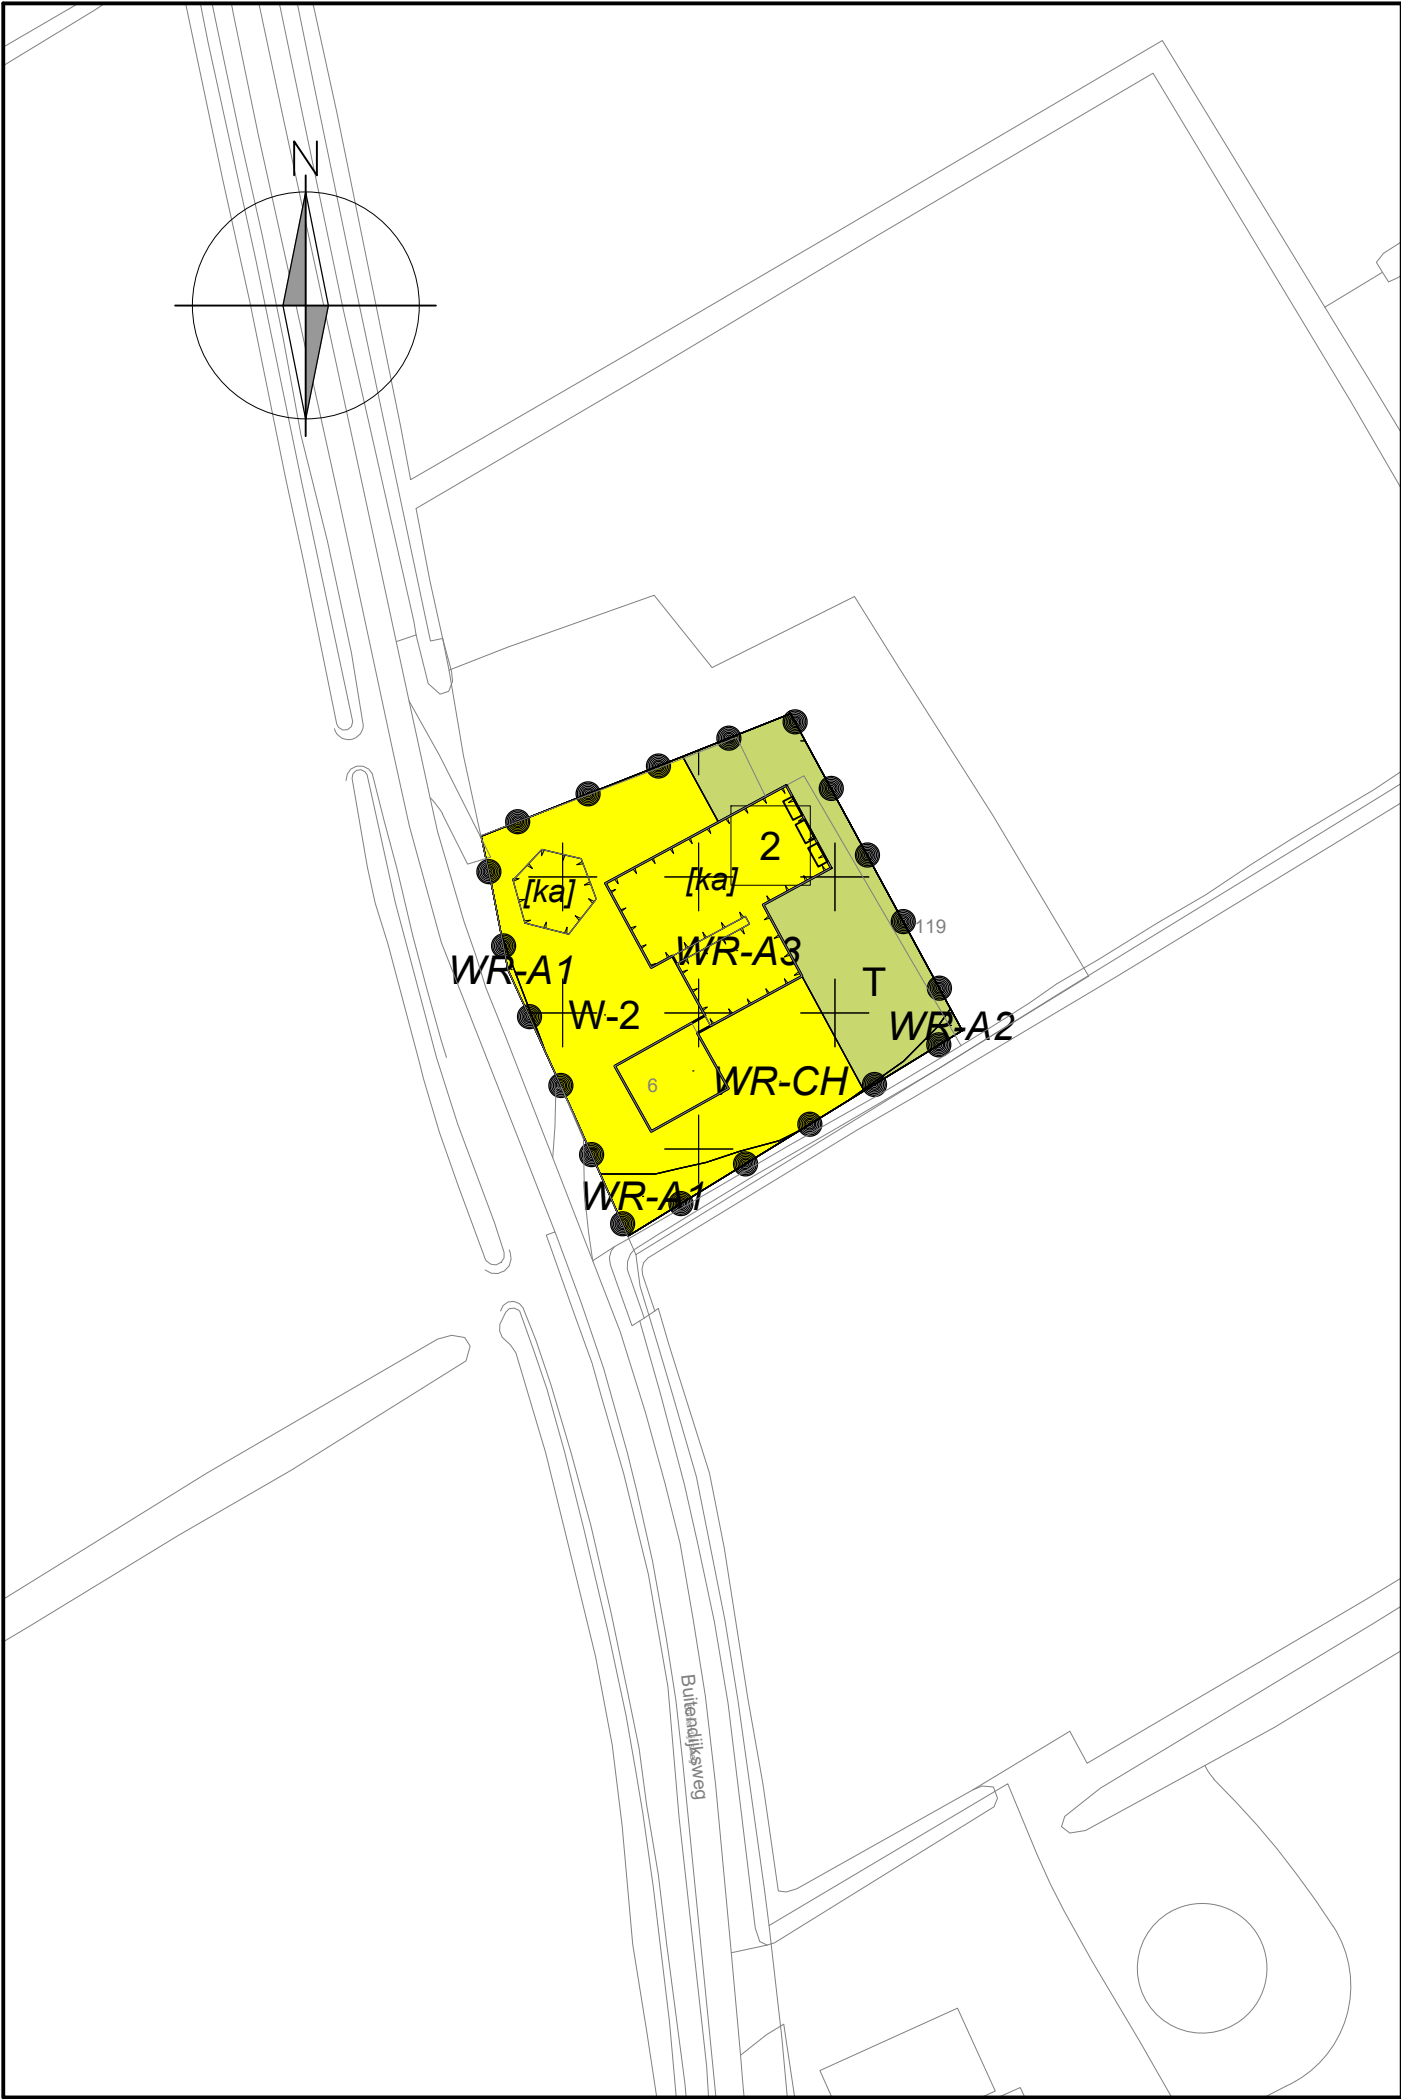

PLANGEBIED		
	plangebied	
BESTEMMINGEN		ARTIKEL
	Tuin	3
	Wonen - 2	4
	Waarde - Archeologie 1	5
	Waarde - Archeologie 2	6
	Waarde - Archeologie 3	7
	Waarde - Cultuurhistorie	8
AANDUIDINGEN		
	bouwvlak	
	karakteristiek	
	maximum aantal wooneenheden	
FIGUREN		
	gevellijn	
Gemeente Kampen bestemmingsplan Buitengebied 2014 3e herziening Buitendijksweg 6 status: vastgesteld getekend : CM datum : 02-03-2017 schaal : 1:1000 tekeningnr : NL.IMRO.0166.00991207-VB01 layout :		
		NL.IMRO.0166.00991207-VB01.dwg