



	breedte	diepte	oppervlak	m2/p	aantal P
Bruto terreinoppervlak (±maten)	49	144	7050		
Groenstrook breedte rondom	5				
beschikbare breedte	44				
diepte gebouw en erf		14			
Beschikbare diepte		130			
Beschikbaar oppervlak			5715		
Theoretisch aantal P				25	229

Opbouw	P	weg	P	breedte	br/P	P/rij	m2/p
2-zijdig parkeren (2 rijen)	5,5	6	5,5	17	2,5	52	21,25
Aantal rijen				5,17			
Aantal rijen (afgerond)				5,00			
Extra naast gebouw Kroonmenners				10			
Af voor doorsteken				-10			
Praktisch aantal P				260			

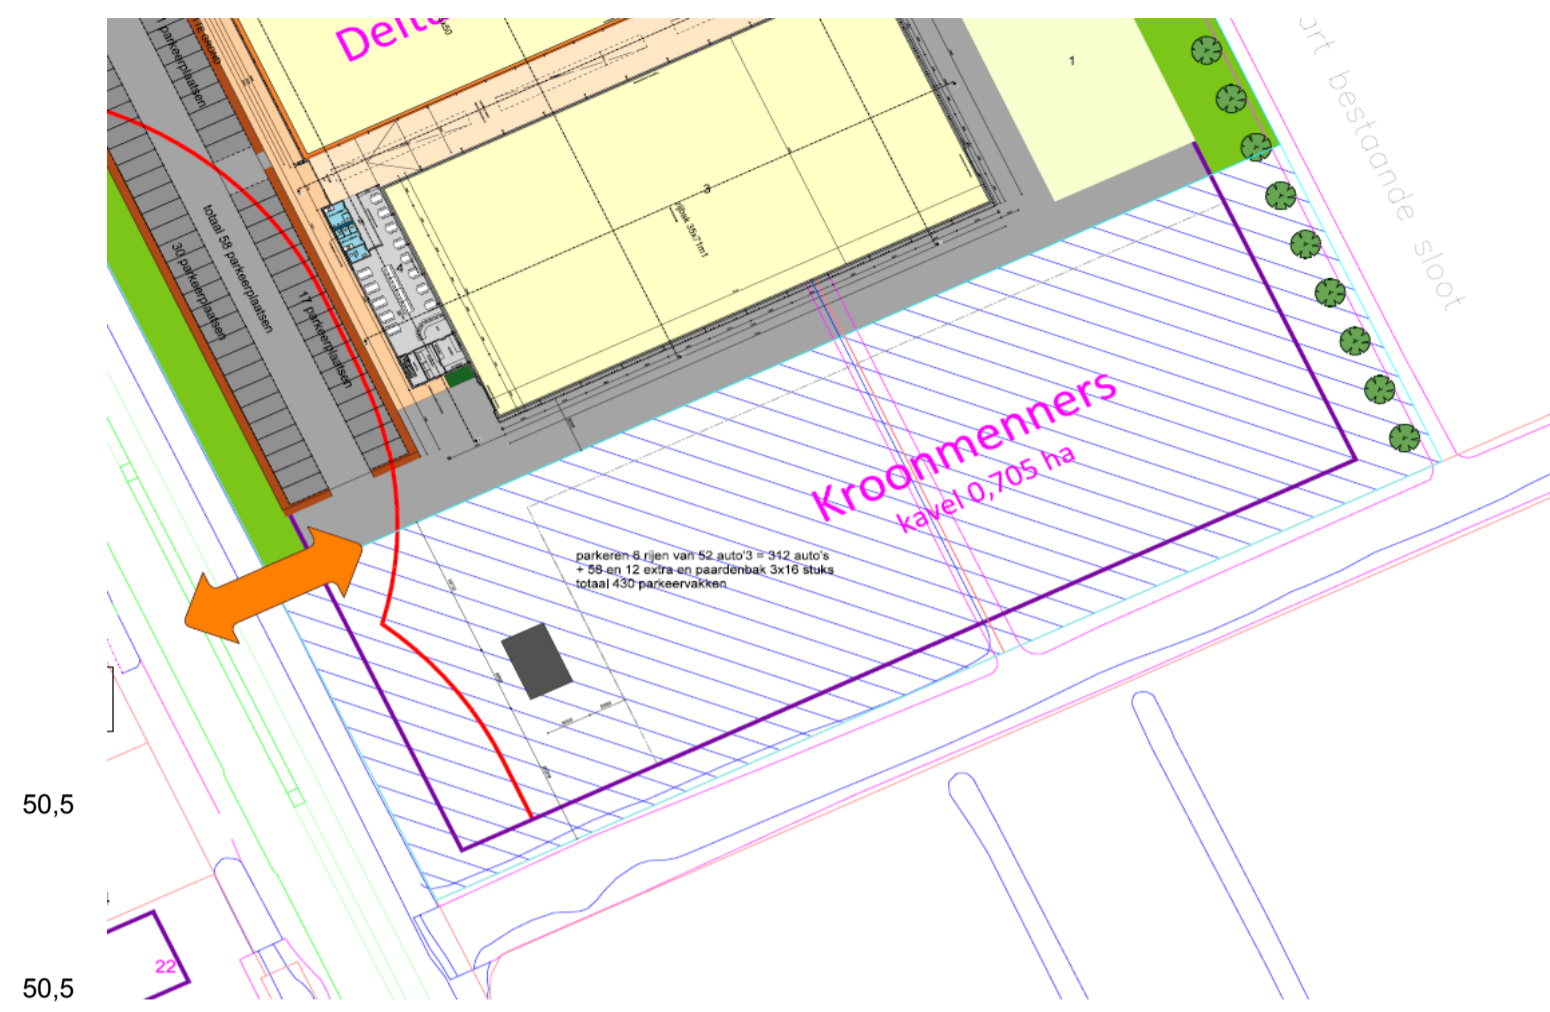


Terrein eigenaar/gebruiker

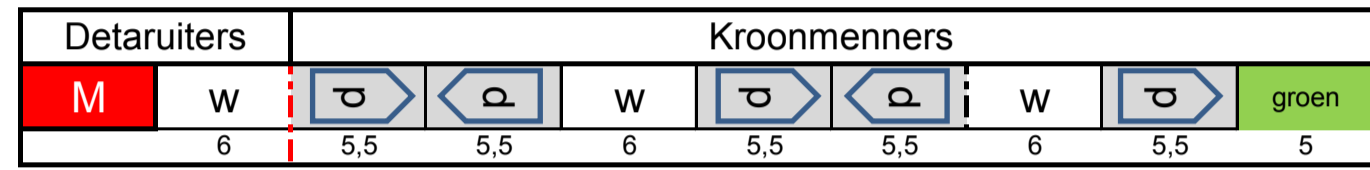


Opbouw parkeerstrook
Maatvoering in m

Terrein
Opbouw parkeerstrook naast
gebouw Kroonmenners
Maatvoering in m

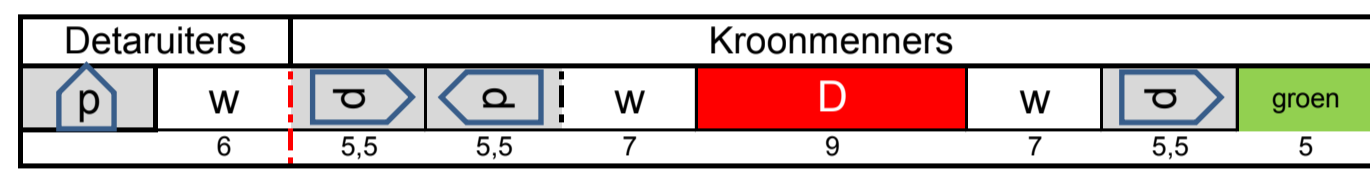

Alternatief zonder groen bij sloot


Terrein eigenaar/gebruiker

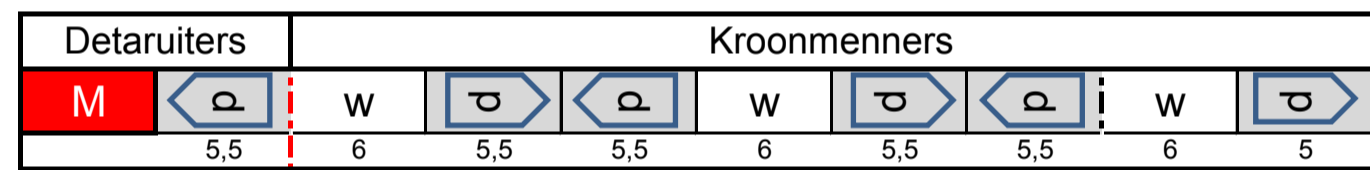


Opbouw parkeerstrook
Maatvoering in m

Parkeren op eigen terrein
Reguliere parkeerplaatsen
Extra parkeerplaatsen
Indikken trailerparkeerplaatsen
Indikken vrachtwagenplaatsen
Extra op paardenbak buiten
Totaal op eigen terrein

Reguliere parkeerplaatsen	58
Extra parkeerplaatsen	12
Indikken trailerparkeerplaatsen	20
Indikken vrachtwagenplaatsen	8
Extra op paardenbak buiten	16
Totaal op eigen terrein	178

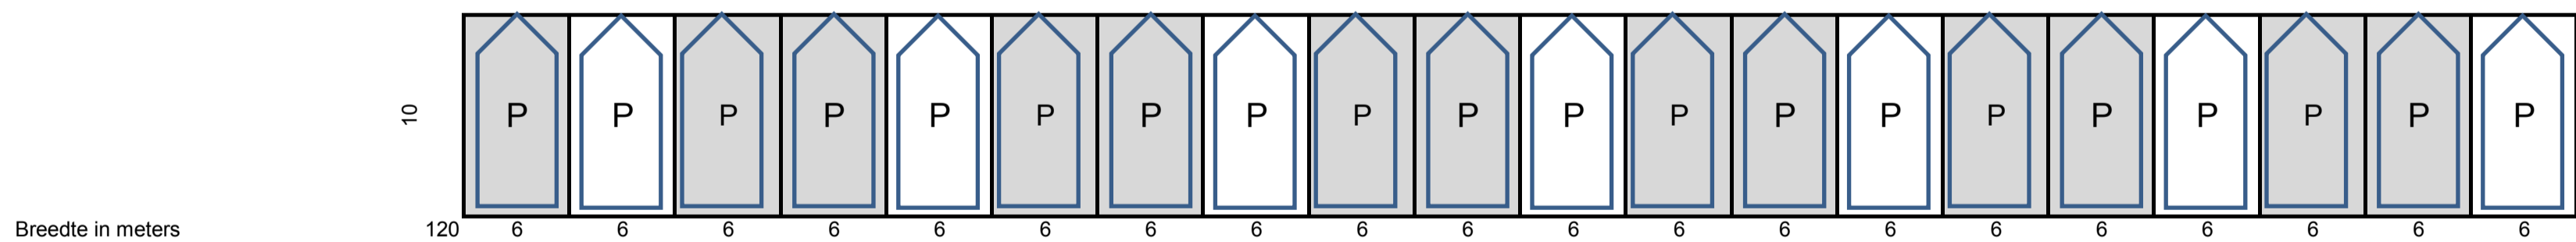

Breedte in meters

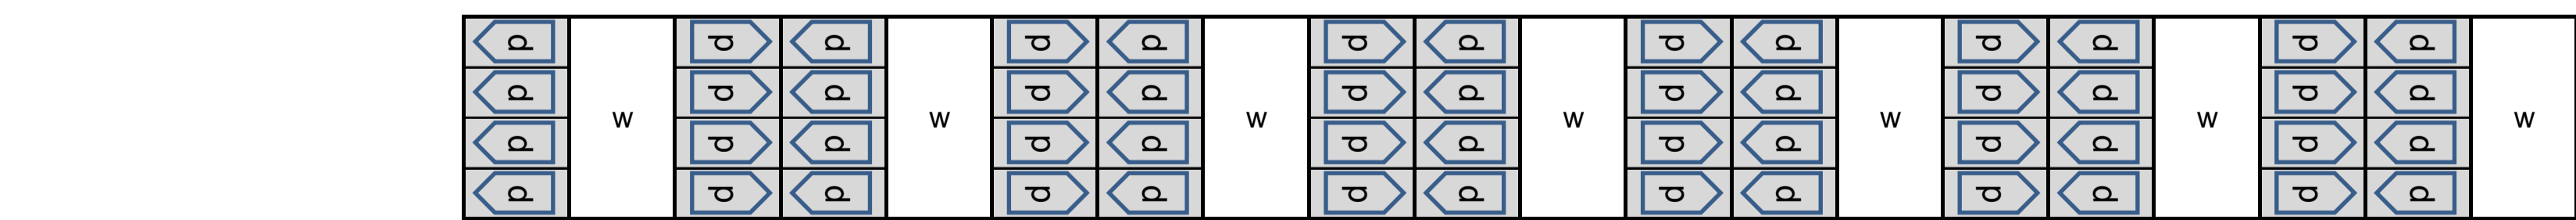

Breedte in meters

Aantal personen auto's op een P

52	4	4	4	4	4	4	4	4	4	4	4	4	4	4	4	4	4	4	6
----	---	---	---	---	---	---	---	---	---	---	---	---	---	---	---	---	---	---	---

Max. totaal aantal parkeerplaatsen 438