


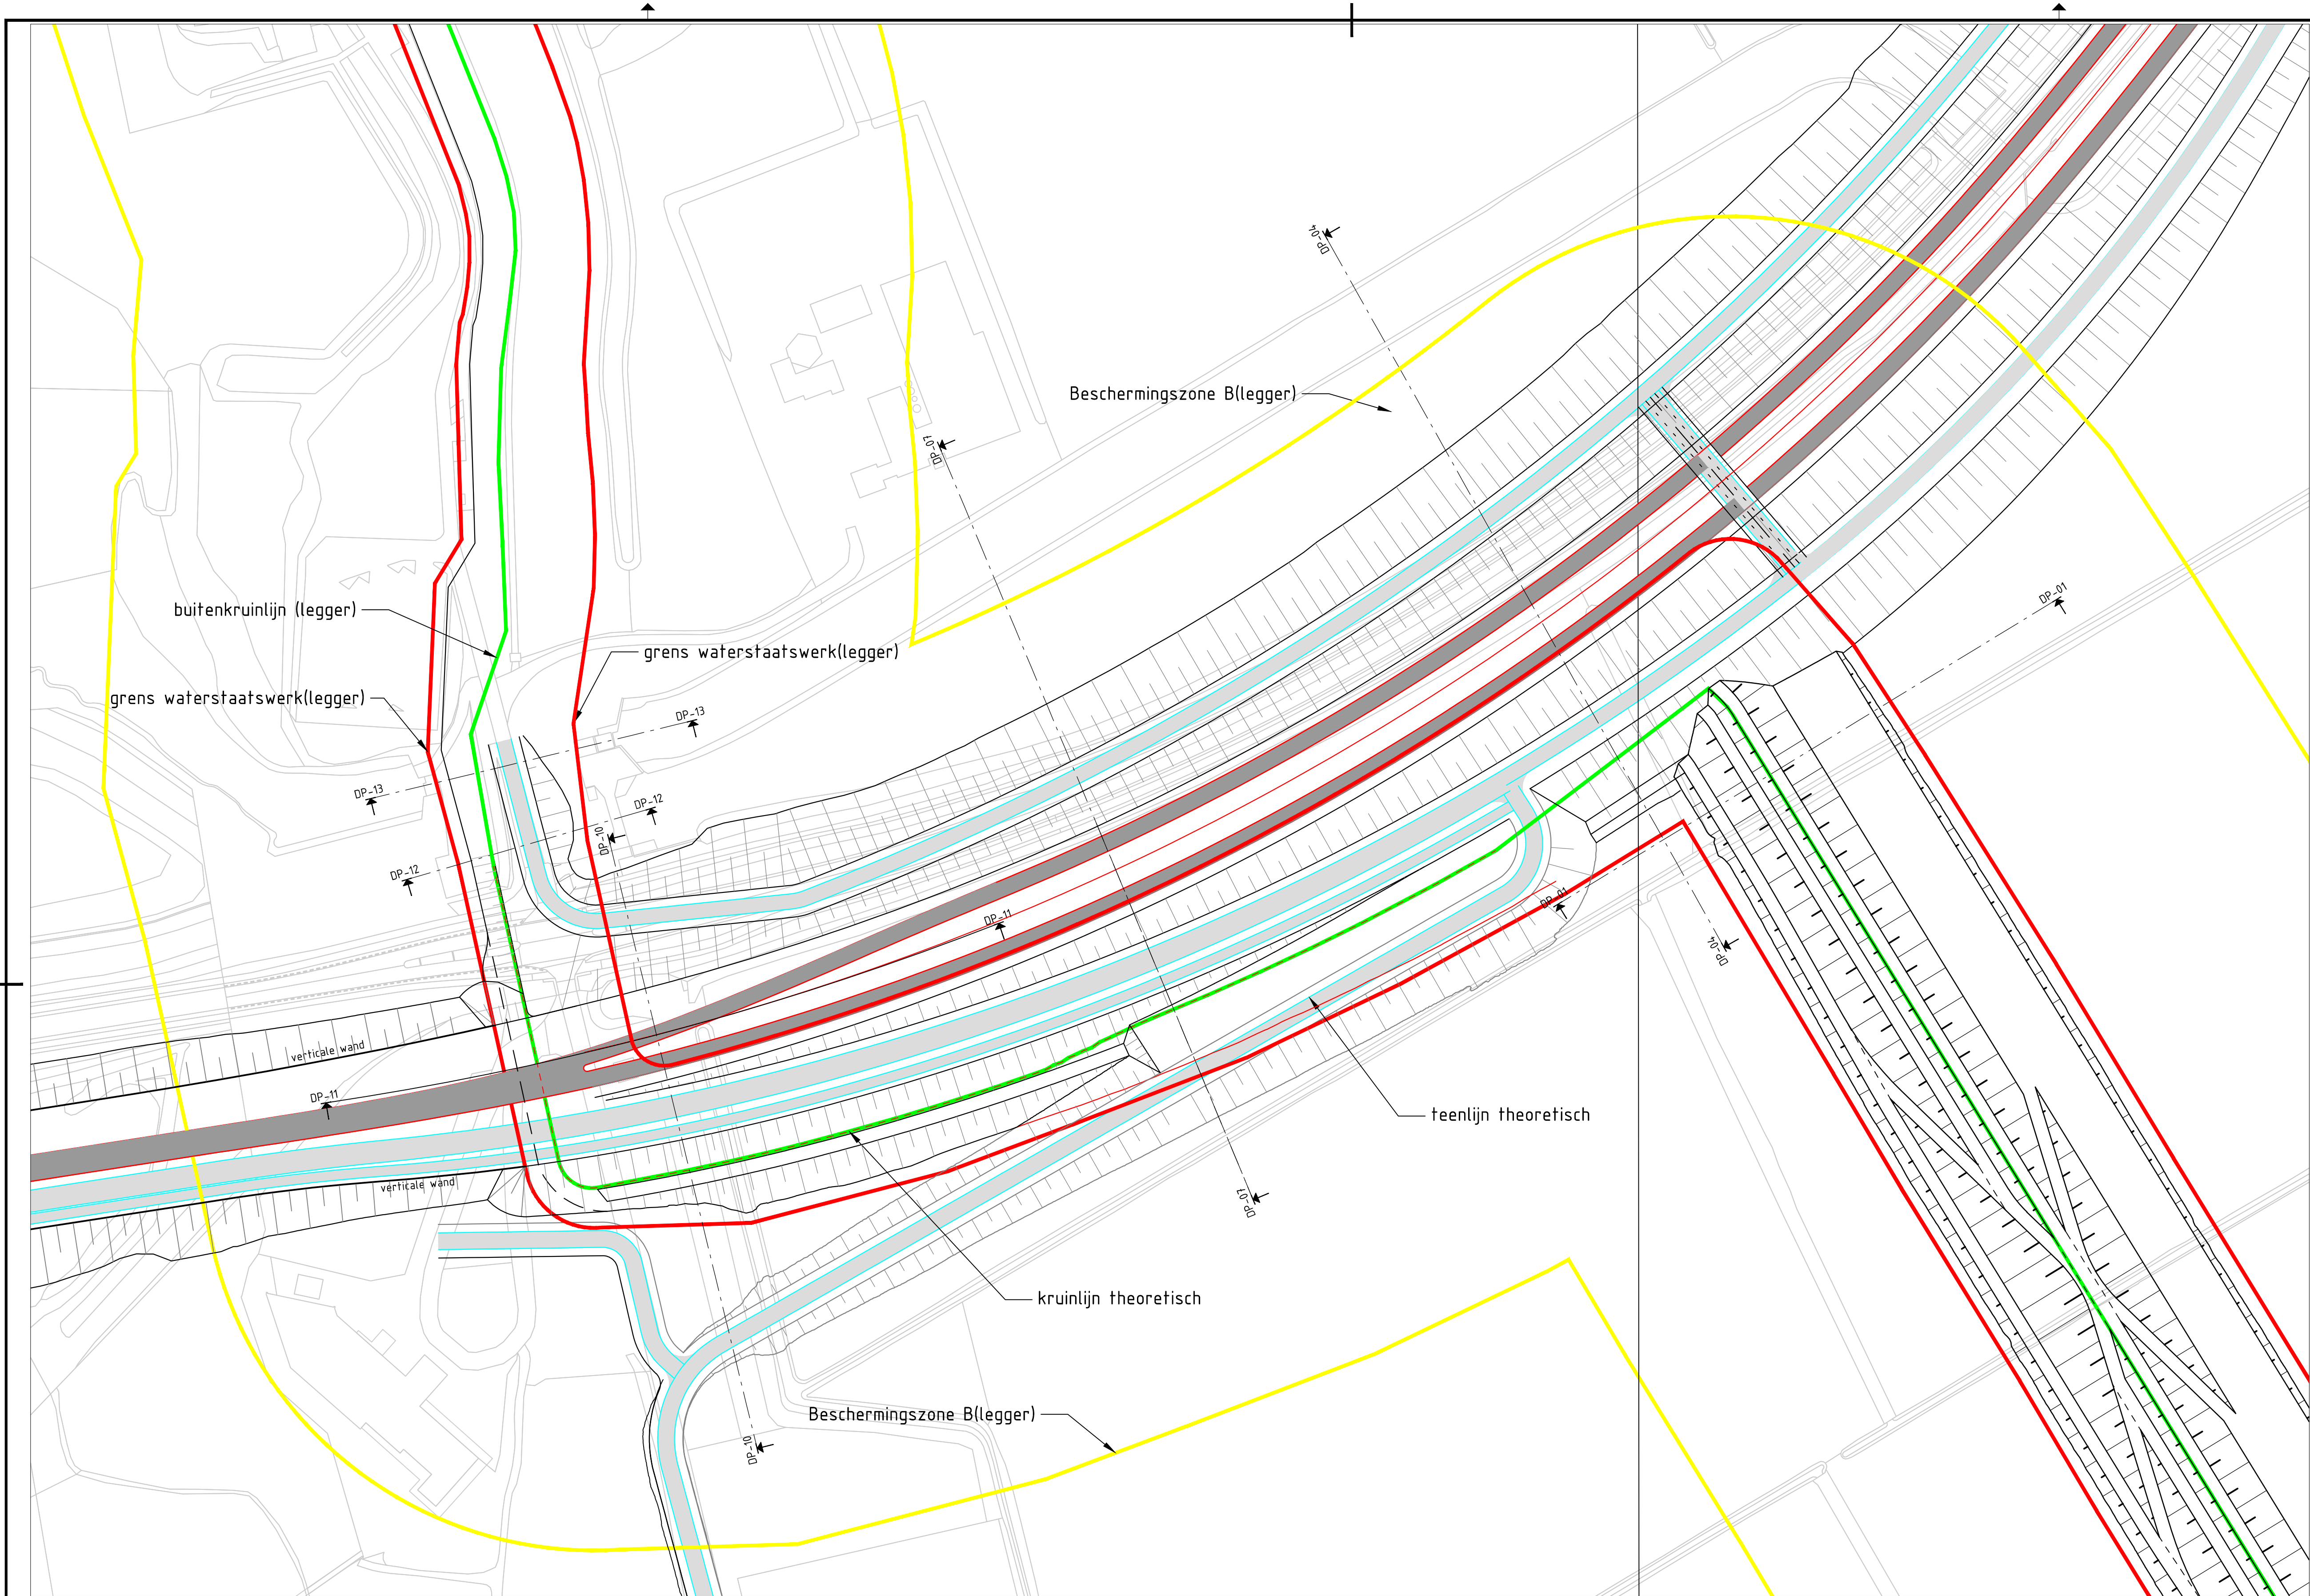

Note: tekening is nog gebaseerd op het oude ontwerp N307.
De veranderingen in het nieuwe ontwerp hebben echter geen gevolgen
voor de conclusies uit de verkenning (waterkering, dijkvakken N11+N11A).


LEGENDA:

dijkkruin (overgenomen uit de legger)


begrenzing waterstaatswerk
(overgenomen uit de legger)

beschermzone B
(96m // aan grens waterstaatswerk)


2	aanpassing begrenzing waterstaatswerk	W. Polman	E. Arnold	R. Hoevers	09-01-2019
1	opmerkingen opdrachtgever	W. Polman	E. Arnold	R. Hoevers	26-11-2018
0	eerste uitgave	W. Polman	E. Arnold	R. Hoevers	12-11-2018
revisie	omschrijving	getekend	gecontroleerd	akkoord	datum
opdrachtgever					
Provincie Flevoland					
project					
verkenning dijktraject N11 + N11A					
omschrijving					
Bovenaanzicht van dijktraject N11 + N11A schetsontwerp					
documentstatus					documentversie
eindconcept					2
projectnummer / tekeningnummer					
BG1316-115-SIT-004					
formaat	schaal	fase	bladnr.	van	
A1	1:1000	SO	1	1	

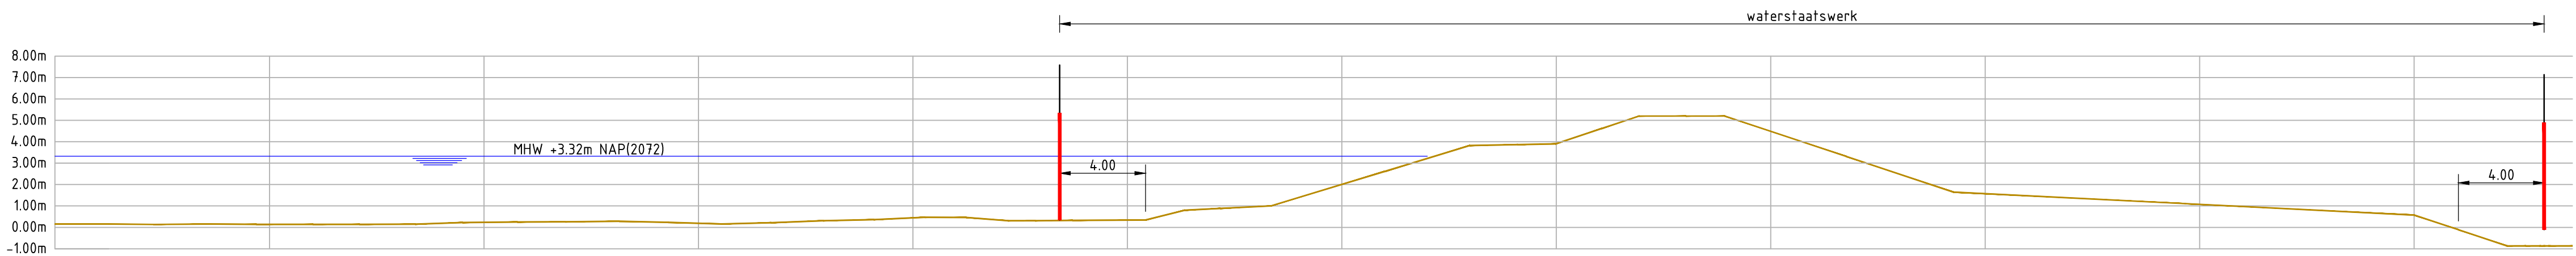


Profiel-01

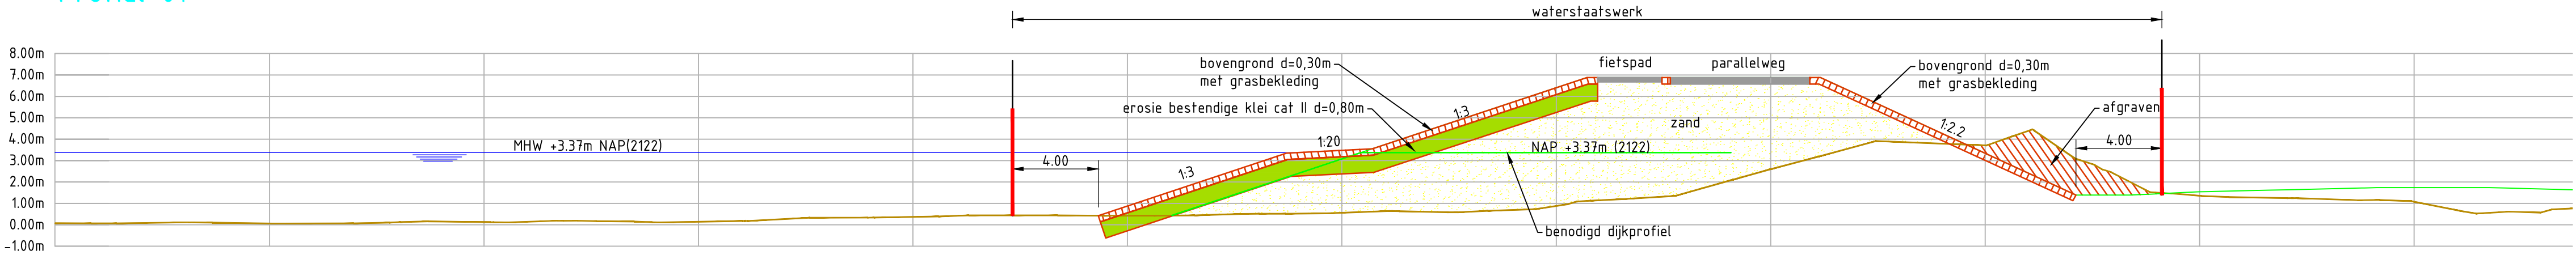


Profiel-04

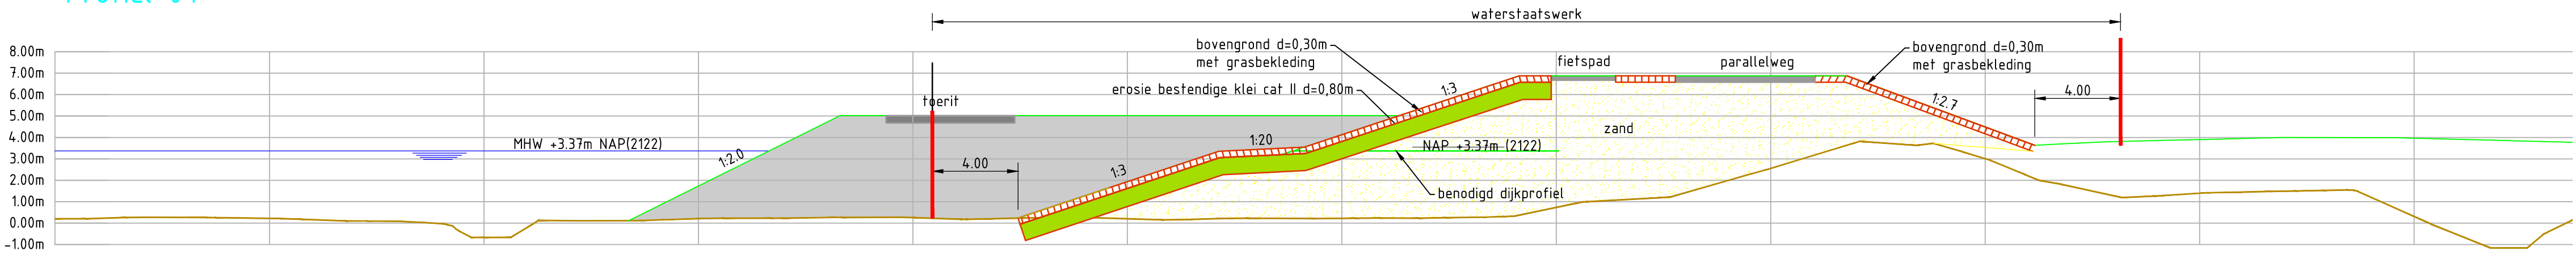


Profiel-07

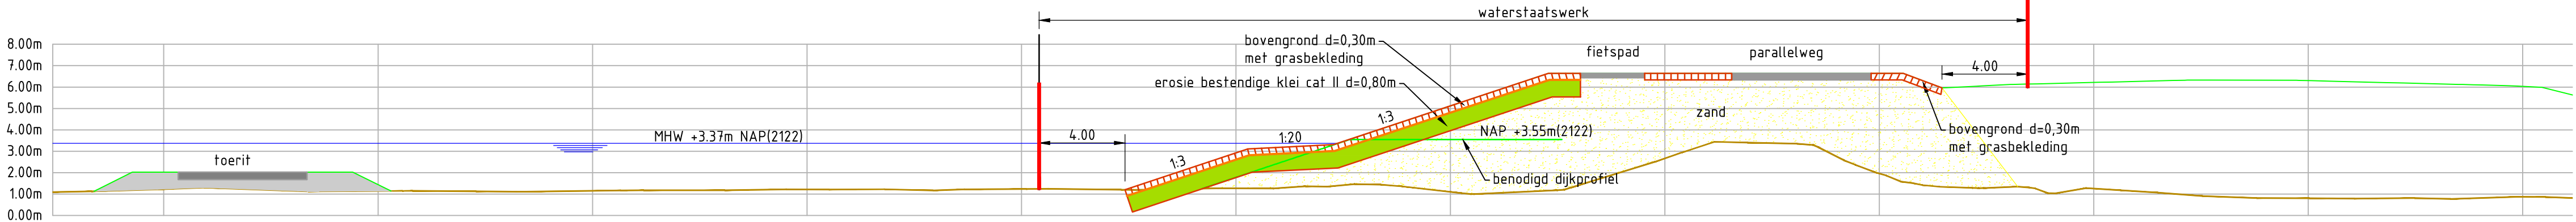


Profiel-10

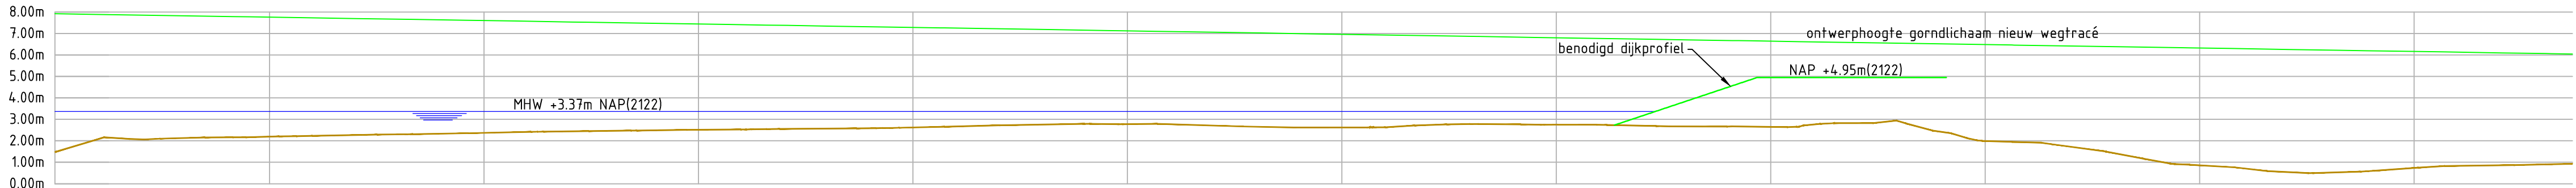

Profiel-011

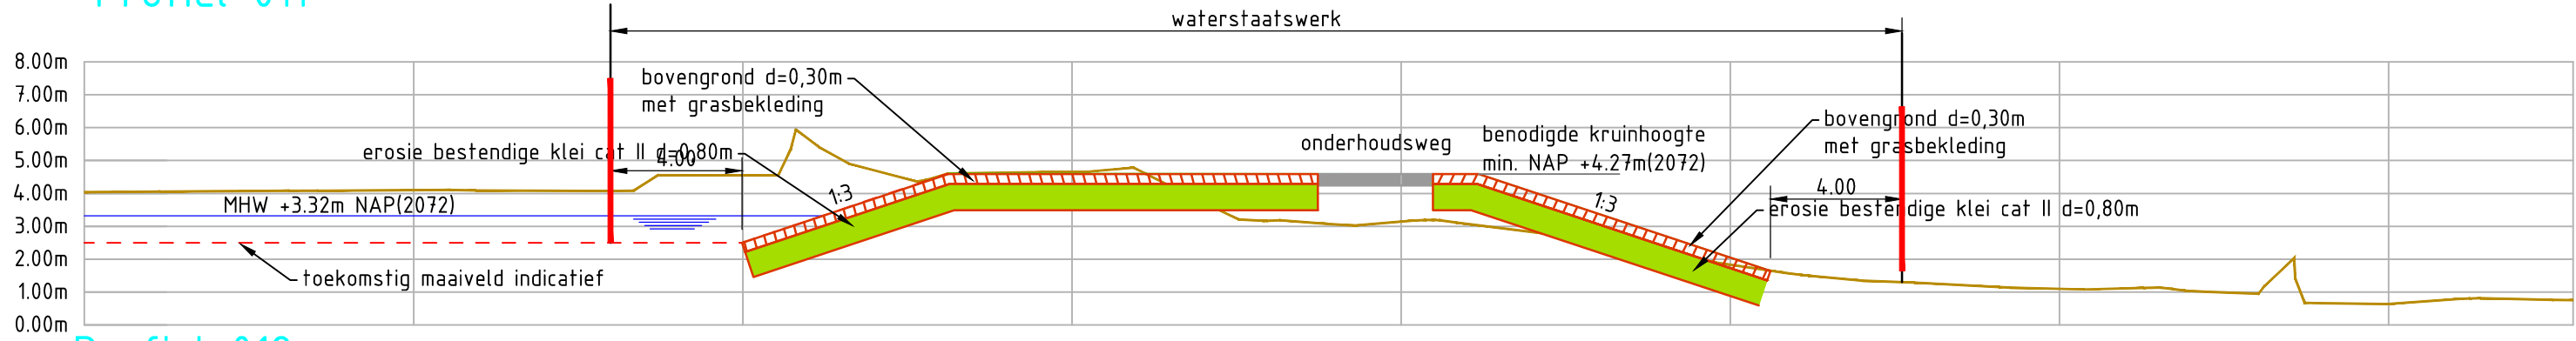

Profiel-012

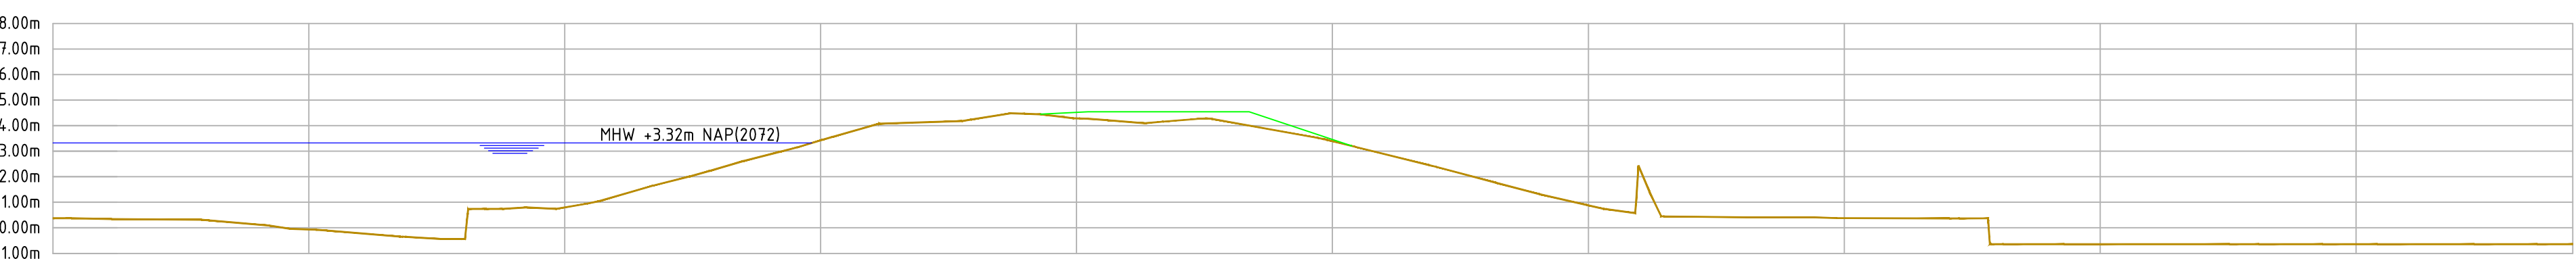

Profiel-013

Note: tekening is nog gebaseerd op het oude ontwerp N307.
De veranderingen in het nieuwe ontwerp hebben echter geen gevolgen
voor de conclusies uit de verkenning (waterkering, dijkvakken N11+N11A).

1	opmerkingen opdrachtgever verwerkt	W. Polman	E. Arnold	R. Hoovers	26-11-2018
0	eerste uitgave	W. Polman	E. Arnold	R. Hoovers	12-11-2018
revisie	omschrijving	getekend	gecontroleerd	akkoord	datum
opdrachtgever					
Provincie Flevoland					
project					
Verkenning Dijktraject n11 + N11A					
omschrijving					
Dwarsprofielen van Dijktraject N11 + N11A schetsontwerp					
documentstatus			documentversie		
eindconcept			1		
projectnummer / tekeningnummer					
BG1316-115-DP-003					
formaat	schaal	fase	bladz.	van	
A1	1:200	SO	1	1	