


Situatie Kadastrale Gemeente
IJsselmuiden
Sectie G nr. 00139
Schaal 1:1000

VantErve
ADVIES
Advies met een visie!

VantErve Advies
Postbus 48
8100 AA Raalte
Tel: 06-23890905

info@vanterveadvies.nl
www.vanterveadvies.nl

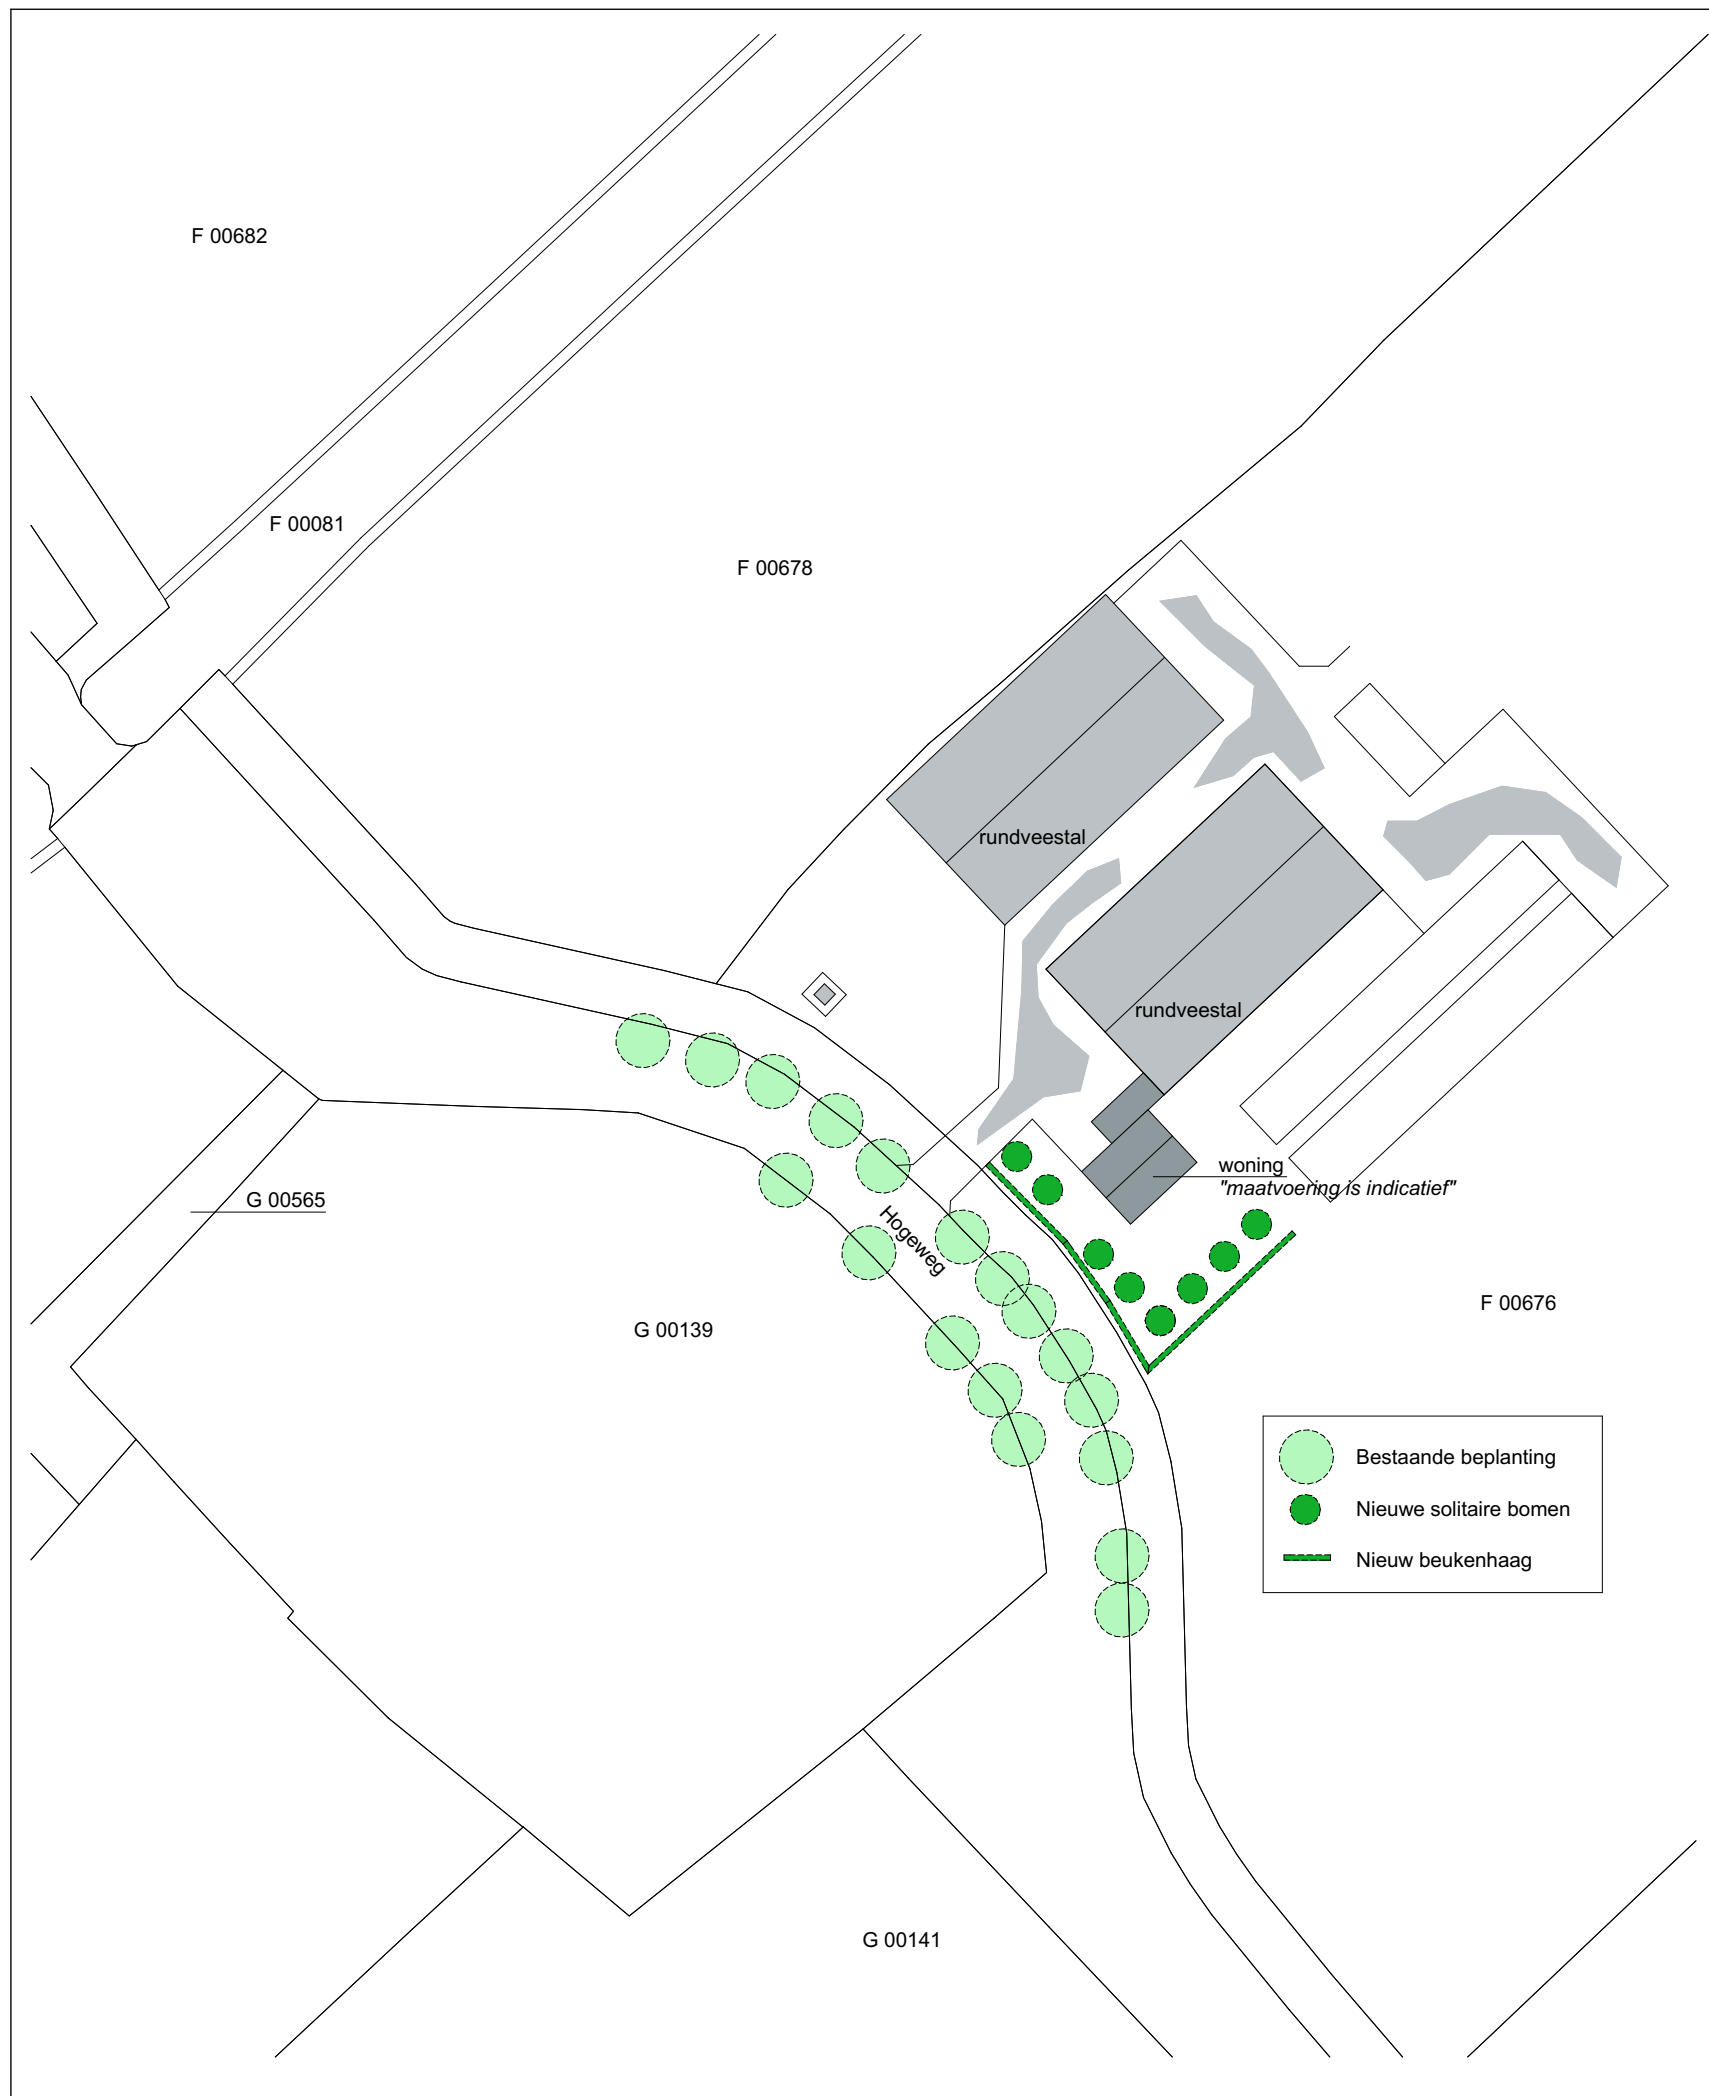

BOUWTEKTUUR
bouwkundig advies en tekenwerk

Wannestraat 26
7722 RT Dalfsen
Tel: 0529-700209
info@bouwtektuur.nl
www.bouwtektuur.nl

Project

Landschappelijke inpassing

a.d. Hogeweg 14 te Kamperveen

Opdrachtgever:

Dhr. Van 't Hul
Hogeweg 14
8278 BC Kamperveen

Revisie D:

Revisie C:

Revisie B:

Revisie A: 14-05-2018

Datum: 18-01-2018

Werknr:

17 - 069 - L

Getekend: Johnny Boxebeld
Tel: 06-25250324

Schaal 1:1000