


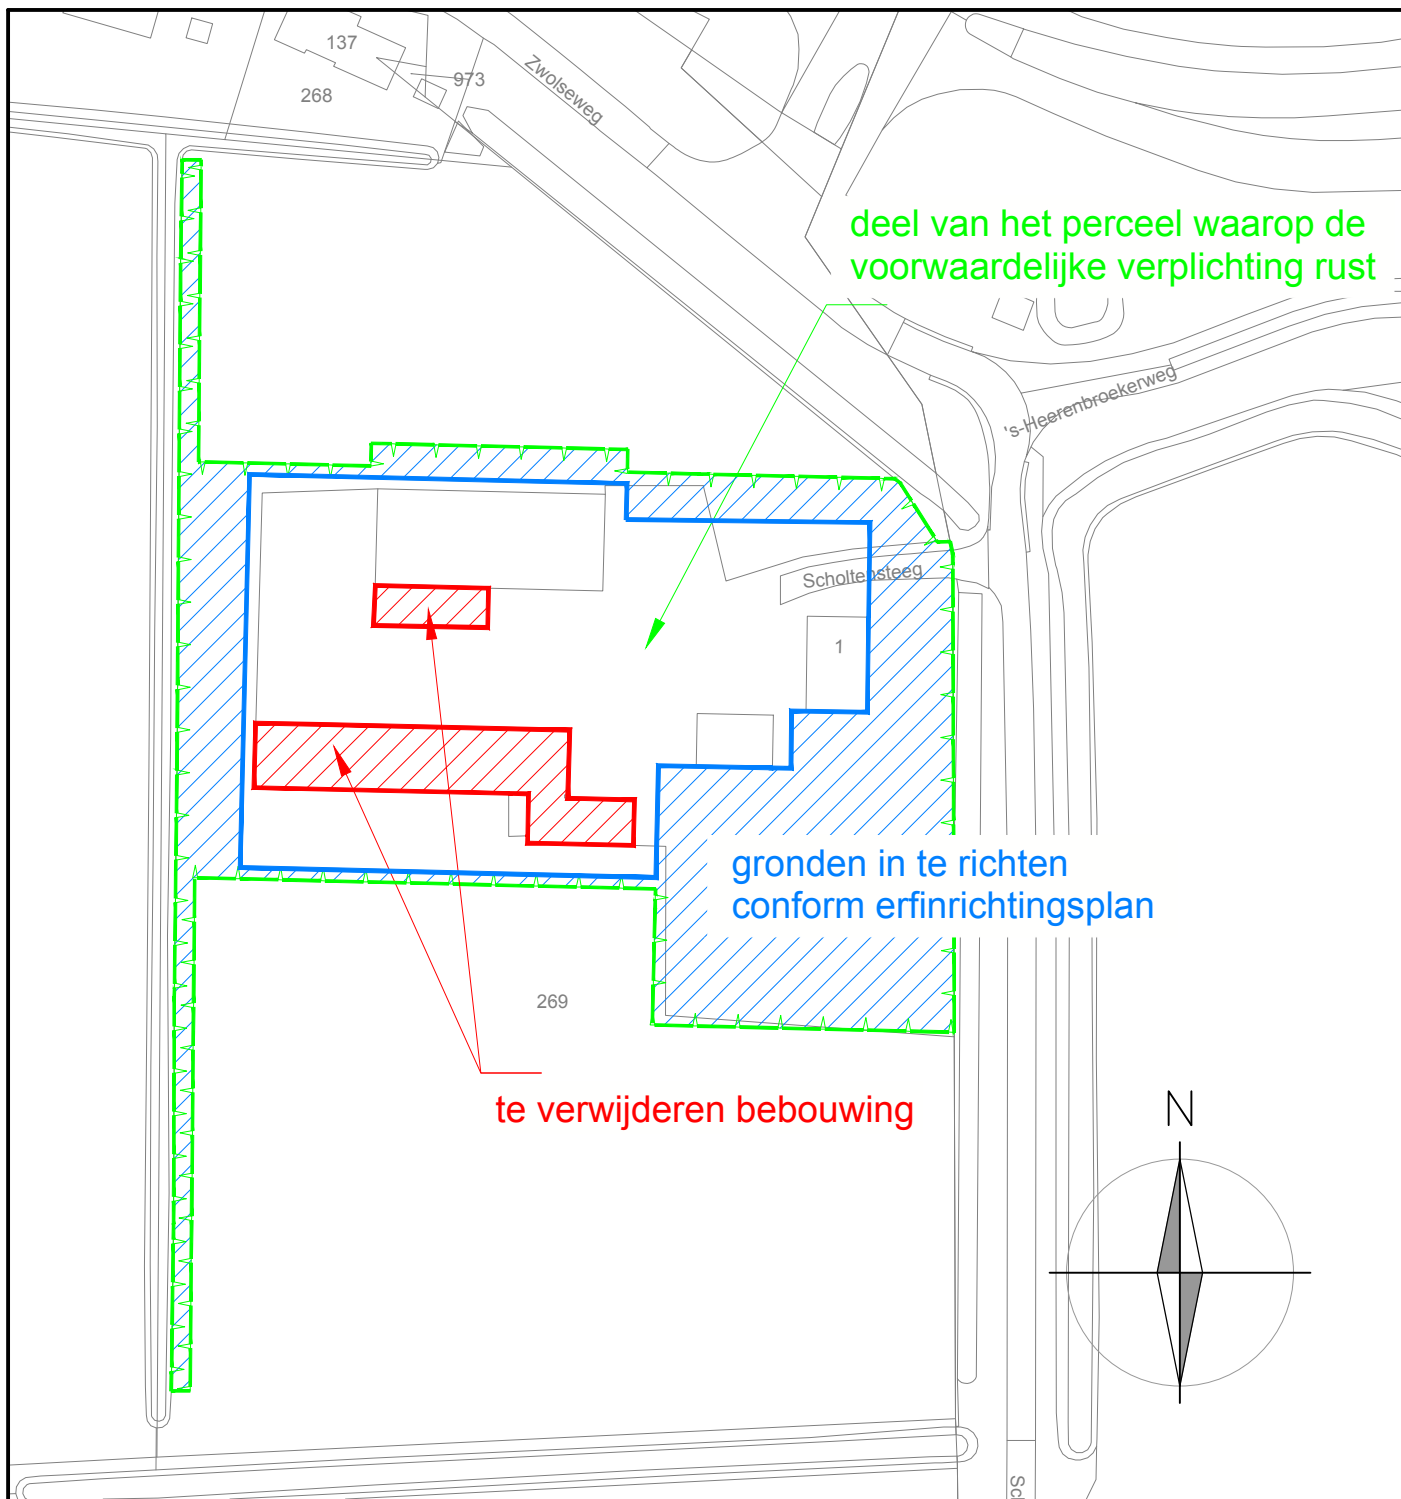

Kampen[®]
Gemeente Kampen

bijlage behorende bij de
voorwaardelijke verplichting
Scholtensteeg 1

status:
vastgesteld

getekend : CM
datum : 10-09-2020
schaal : 1:1000
tekeningnr : NL.IMRO.0166.00991281-VB01
layout :