



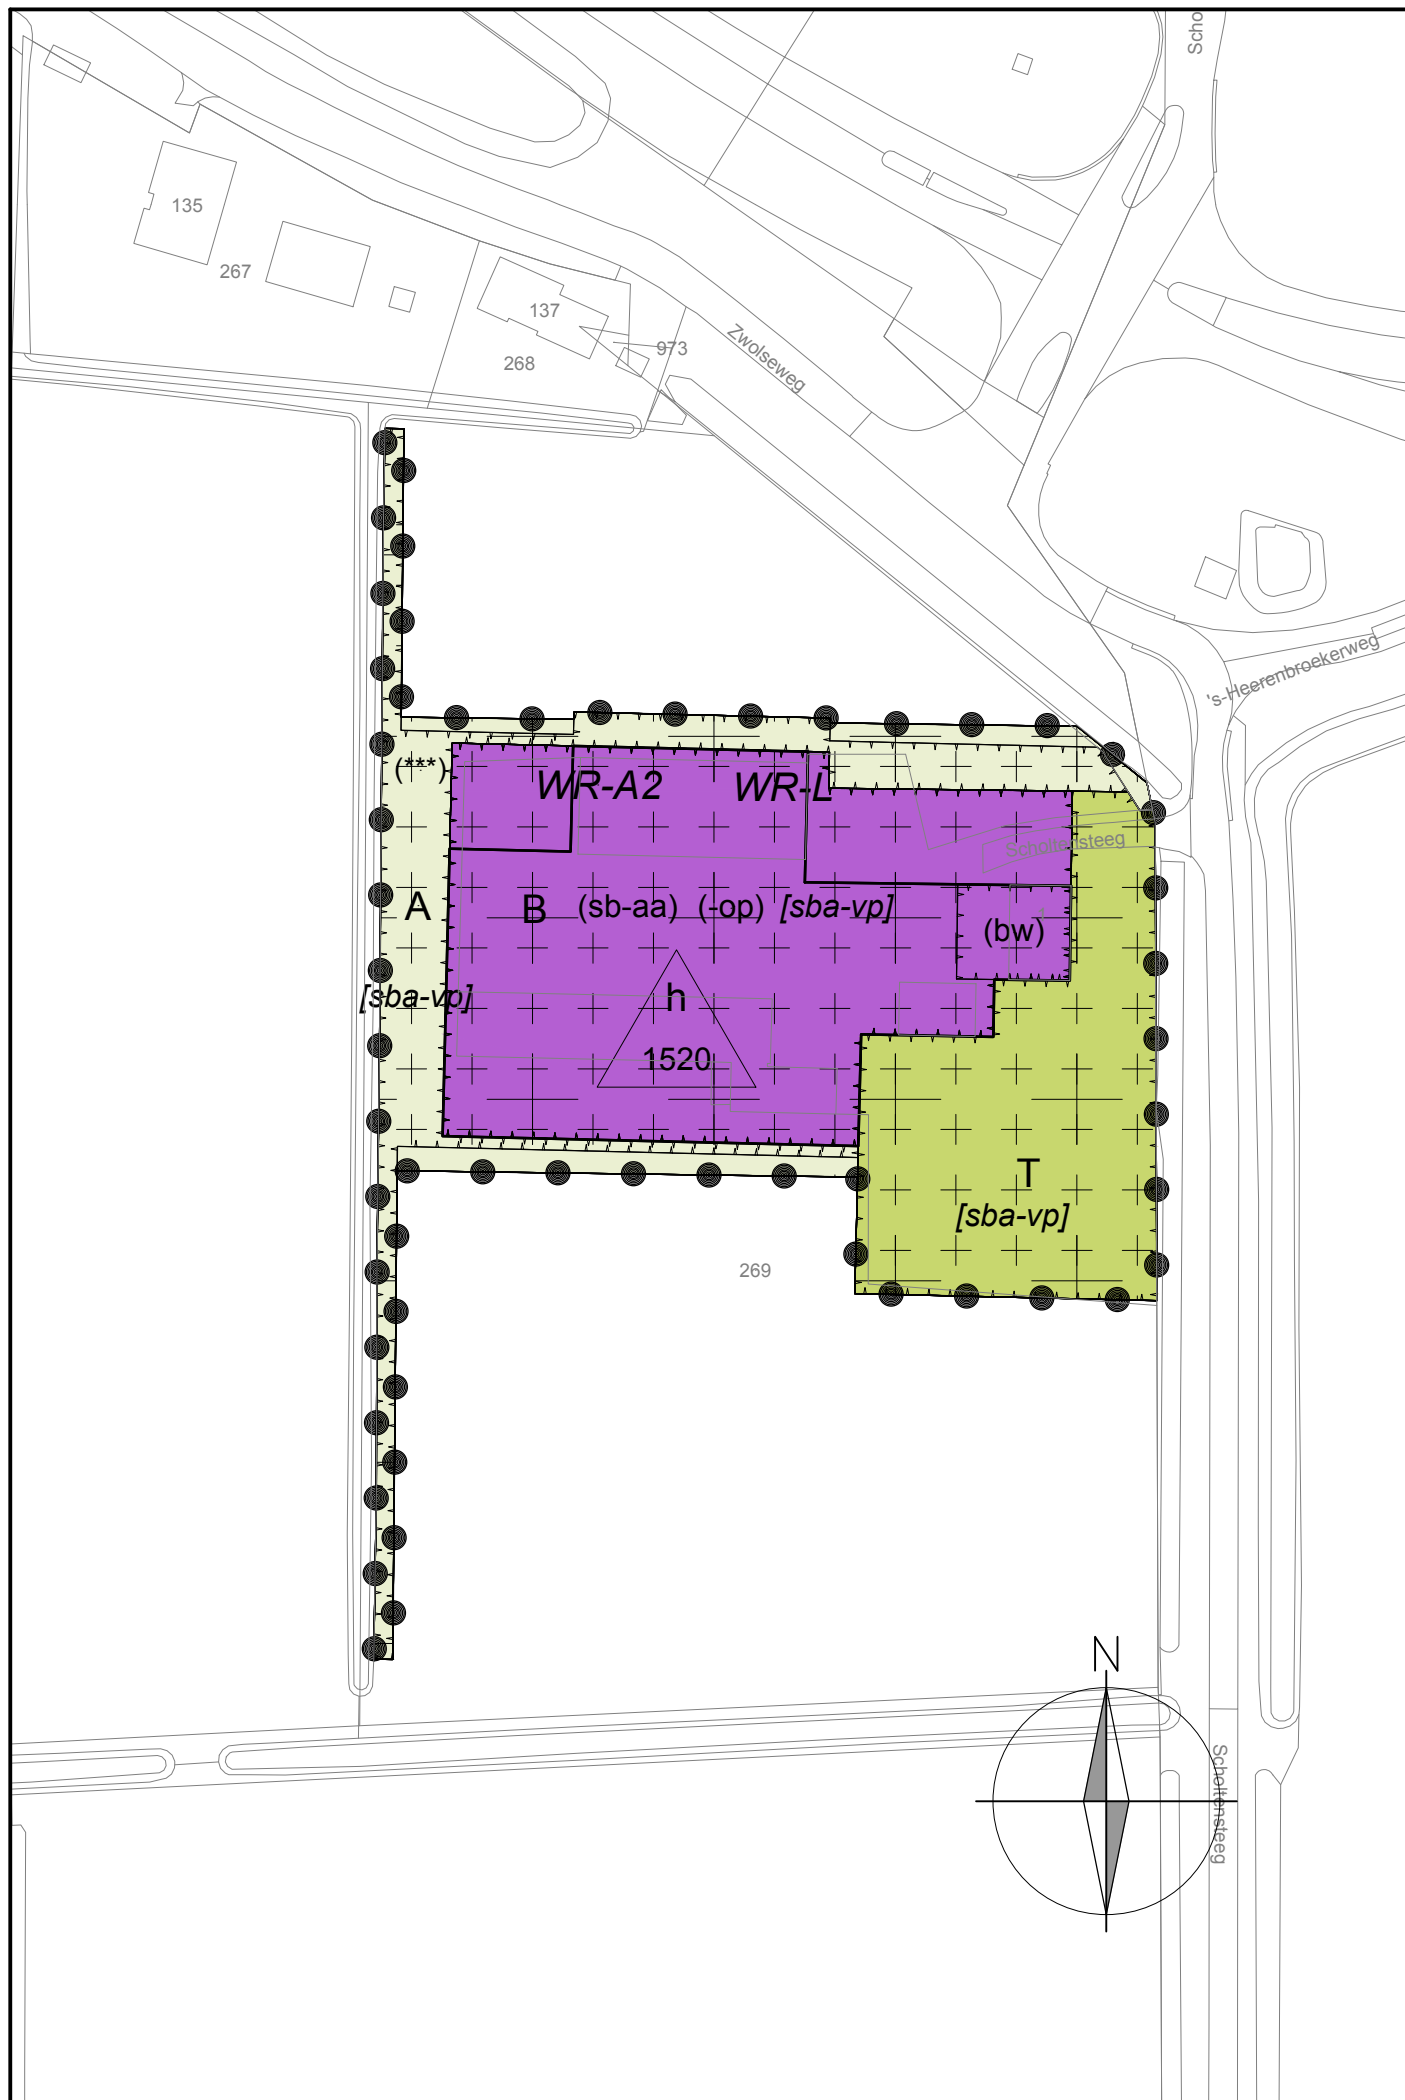

PLANGEBIED

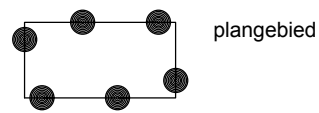

BESTEMMINGEN

ARTIKEL

A	Agrarisch	3
B	Bedrijf	4
T	Tuin	5
WR-A2	Waarde - Archeologie 2	6
WR-L	Waarde - Landschap	7

AANDUIDINGEN

(bw)	bedrijfswoning
(-op)	opslag uitgesloten
(sb-aa)	specifieke vorm van bedrijf - aanvullende activiteit
	bouwvlak
[sba-vp]	specifieke bouwaanduiding - voorwaardelijke verplichting
h 660	maximum bebouwd oppervlak (m2)