


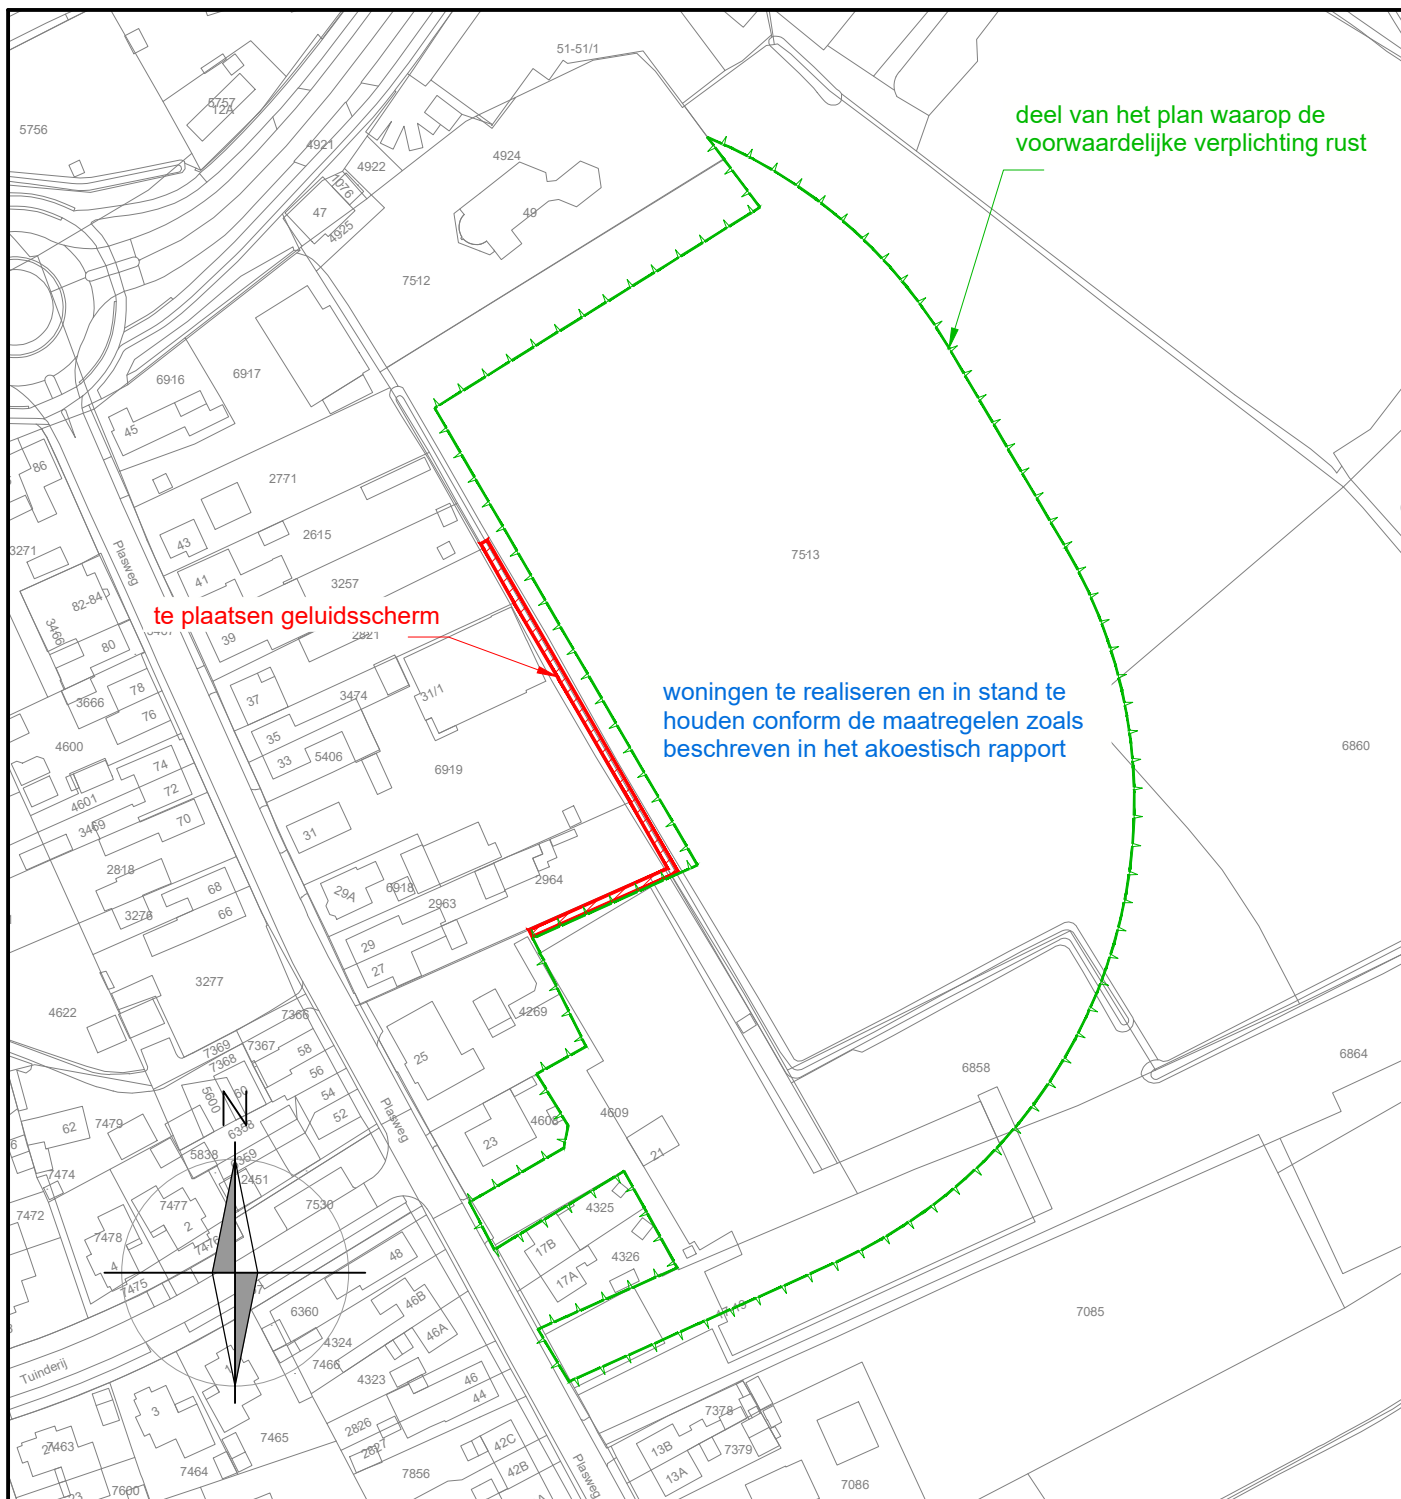

Kampen[®]

Gemeente Kampen

bijlage behorende bij de
voorwaardelijke verplichting
De Bakkerij

status:
concept

getekend : CM
datum : 21-02-2022
schaal : 1:1500
tekeningnr : NL.IMRO.0166.00991274-OW01
layout :