


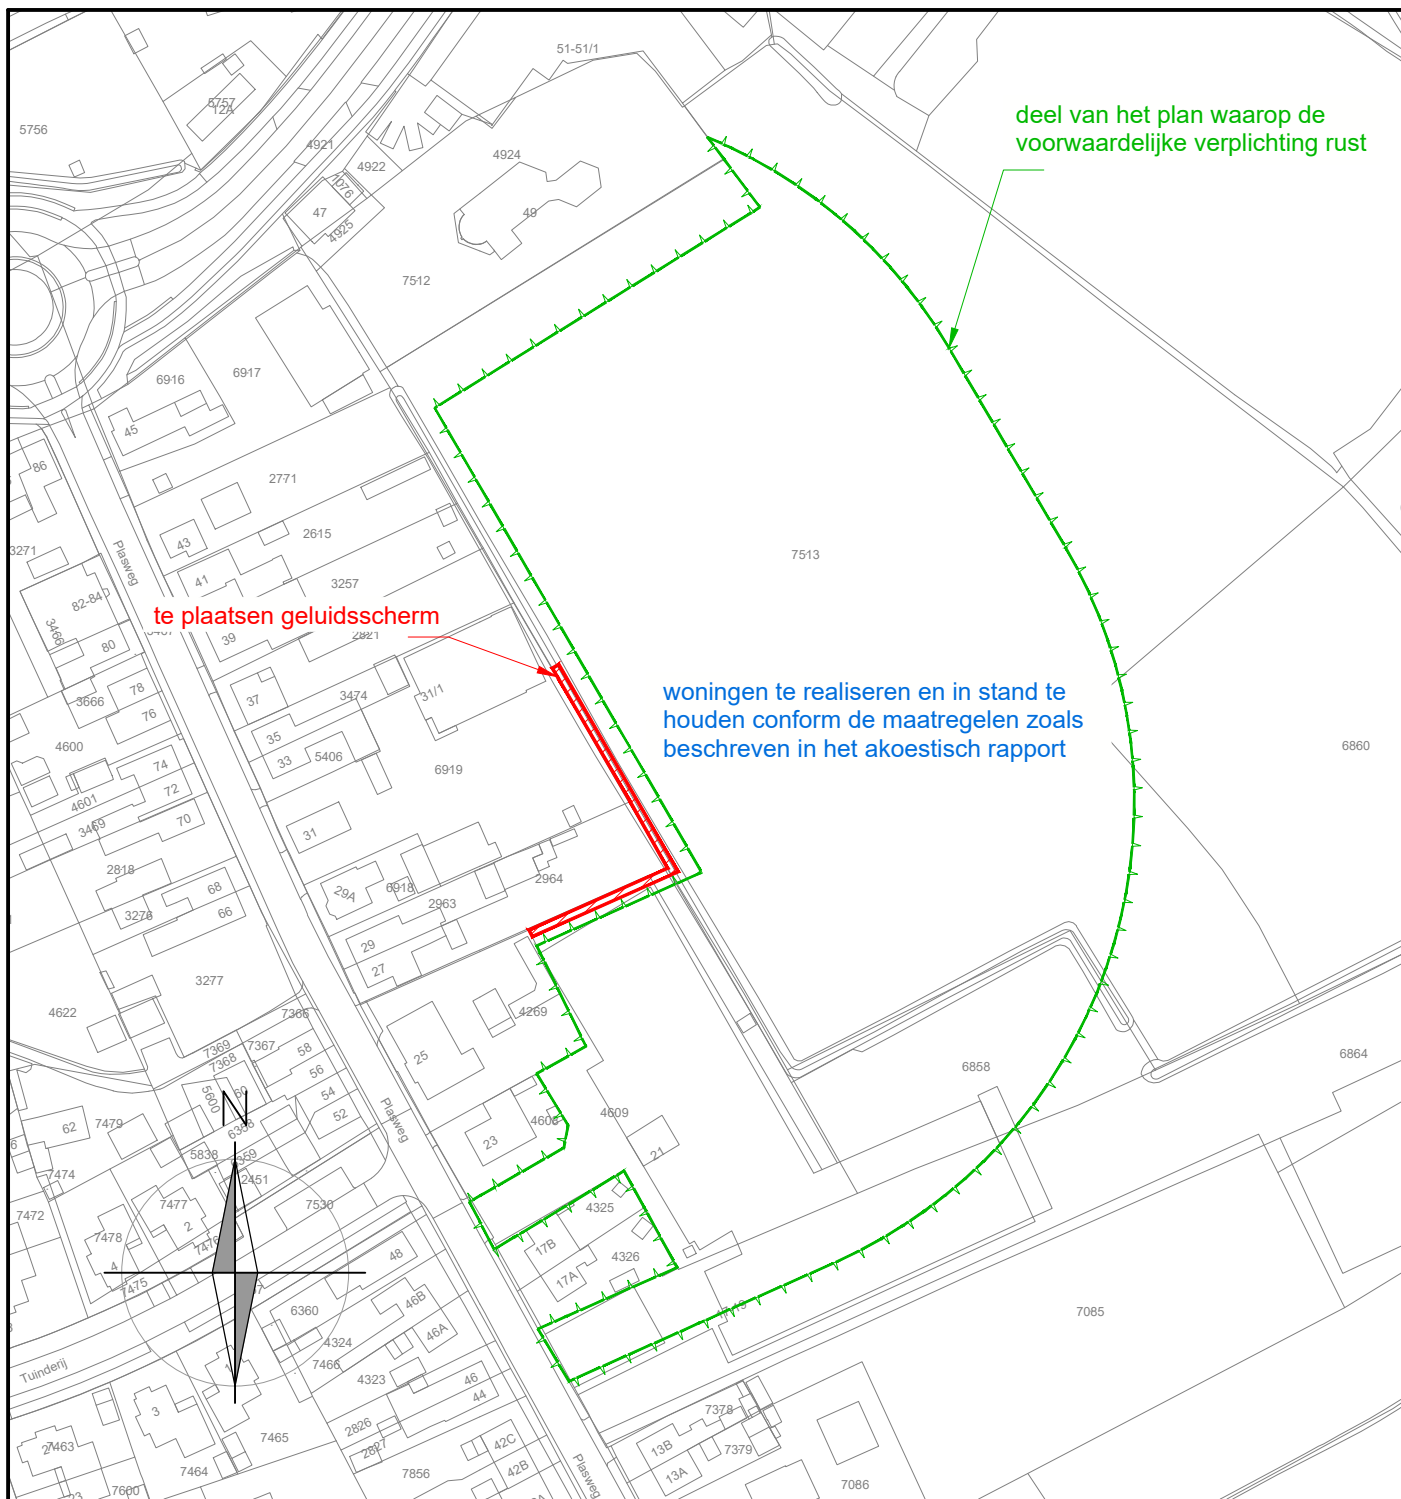

Kampen[®]

Gemeente Kampen

bijlage behorende bij de
voorwaardelijke verplichting 1
De Bakkerij

status:	getekend	: CM
vastgesteld	datum	: 30-11-2022
	schaal	: 1:1500
	tekeningnr	: NL.IMRO.0166.00991274-VB01
	layout	:

woningen te realiseren nadat het
aanliggende wegdeel van de Koekoeks-
weg is ingericht voor 30 km / uur

deel van het plan waarop de
voorwaardelijke verplichting rust

betrokken wegdeel

Kampen[®]

Gemeente Kampen

bijlage behorende bij de
voorwaardelijke verplichting 2
De Bakkerij

status:
vastgesteld

getekend : CM
datum : 30-11-2022
schaal : 1:1500
tekeningnr : NL.IMRO.0166.00991274-VB01
layout :