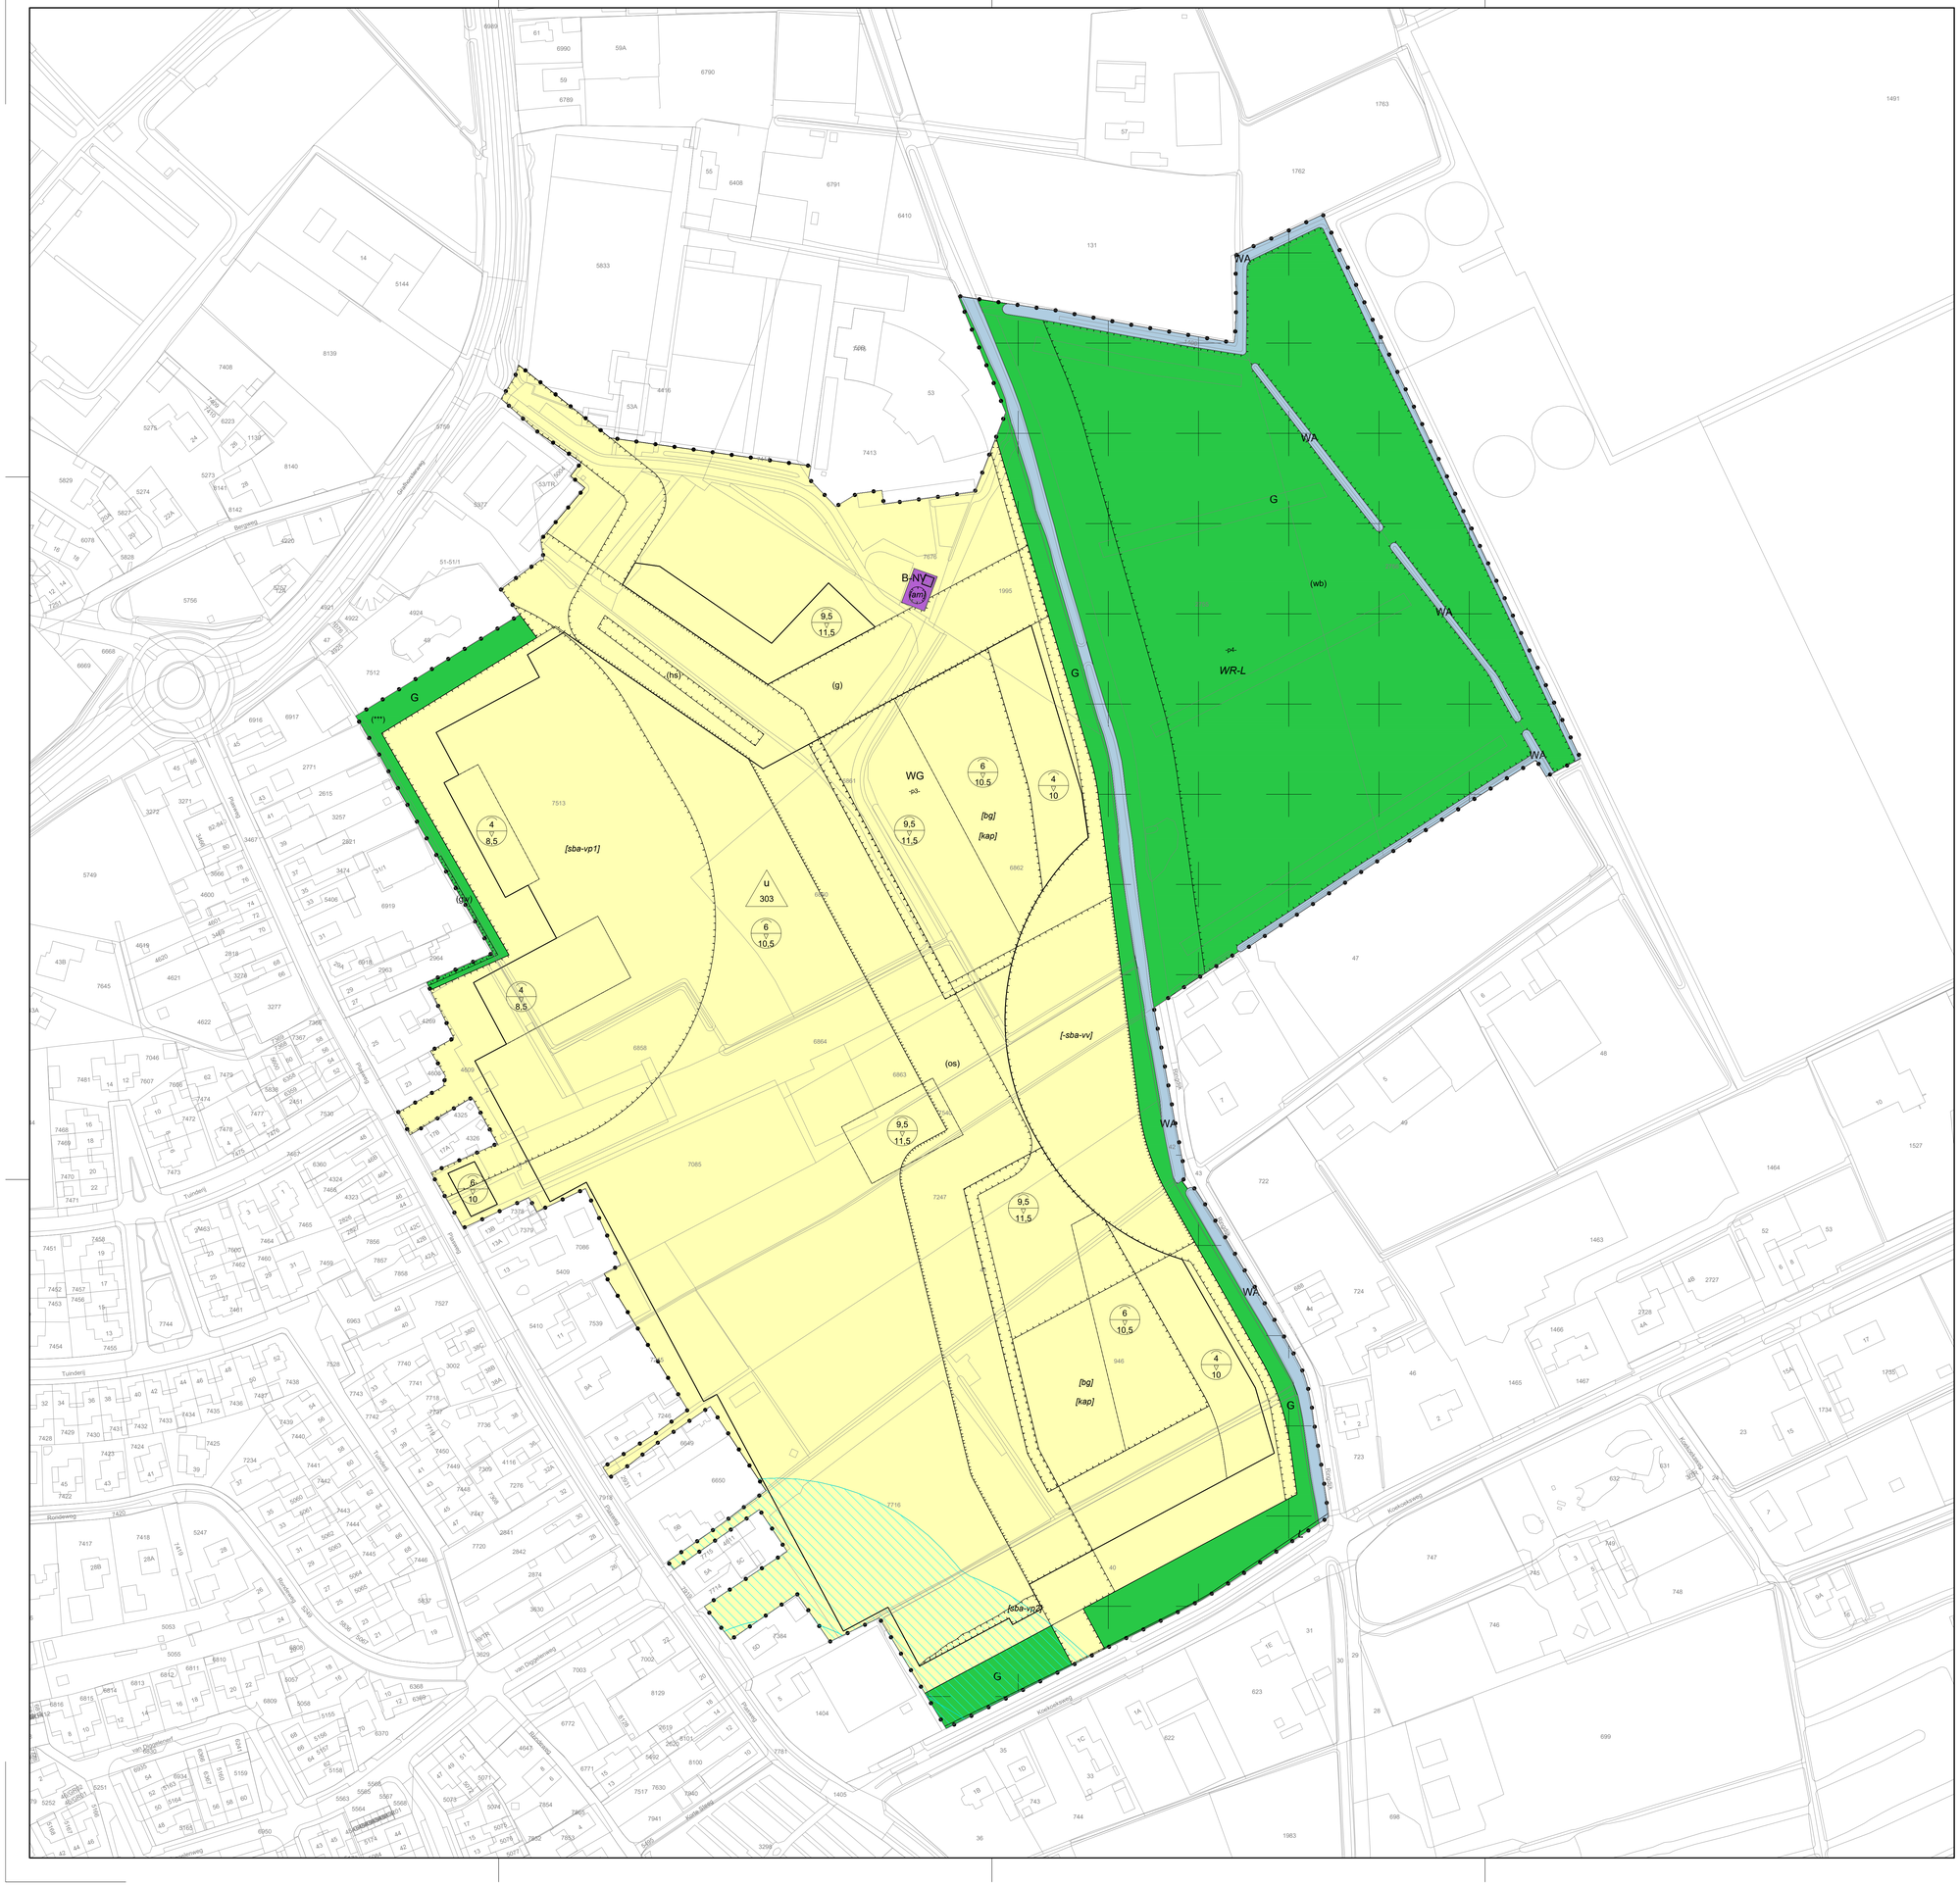

WA
G
(wb)
WA
WA
G
-p4-
WR-L
B-NV
(am)
9,5
11,5
(hs)
(g)
G
(***)
WG
-p3-
6
10,5
4
10
[bg]
[kap]
4
8,5
[sba-vp1]
u
303
6
10,5
9,5
11,5
[-sba-vv]
(os)
9,5
11,5
9,5
11,5
6
10,5
4
10
[bg]
[kap]
4
8,5
6
10
[-sba-vv]
WA
WA
G
G
G
Gouwenseweg
Rondeweg
Tuinderij
Tuinderij
Tuinderij
Tuinderij
Rondeweg
Kooltuinenweg
Kooltuinenweg
Kooltuinen