




BOUW WOONBOERDERIJ (2 WONINGEN) AAN DE ZUIDEINDE OOST 17 7278 AS TE KAMPERVEEN

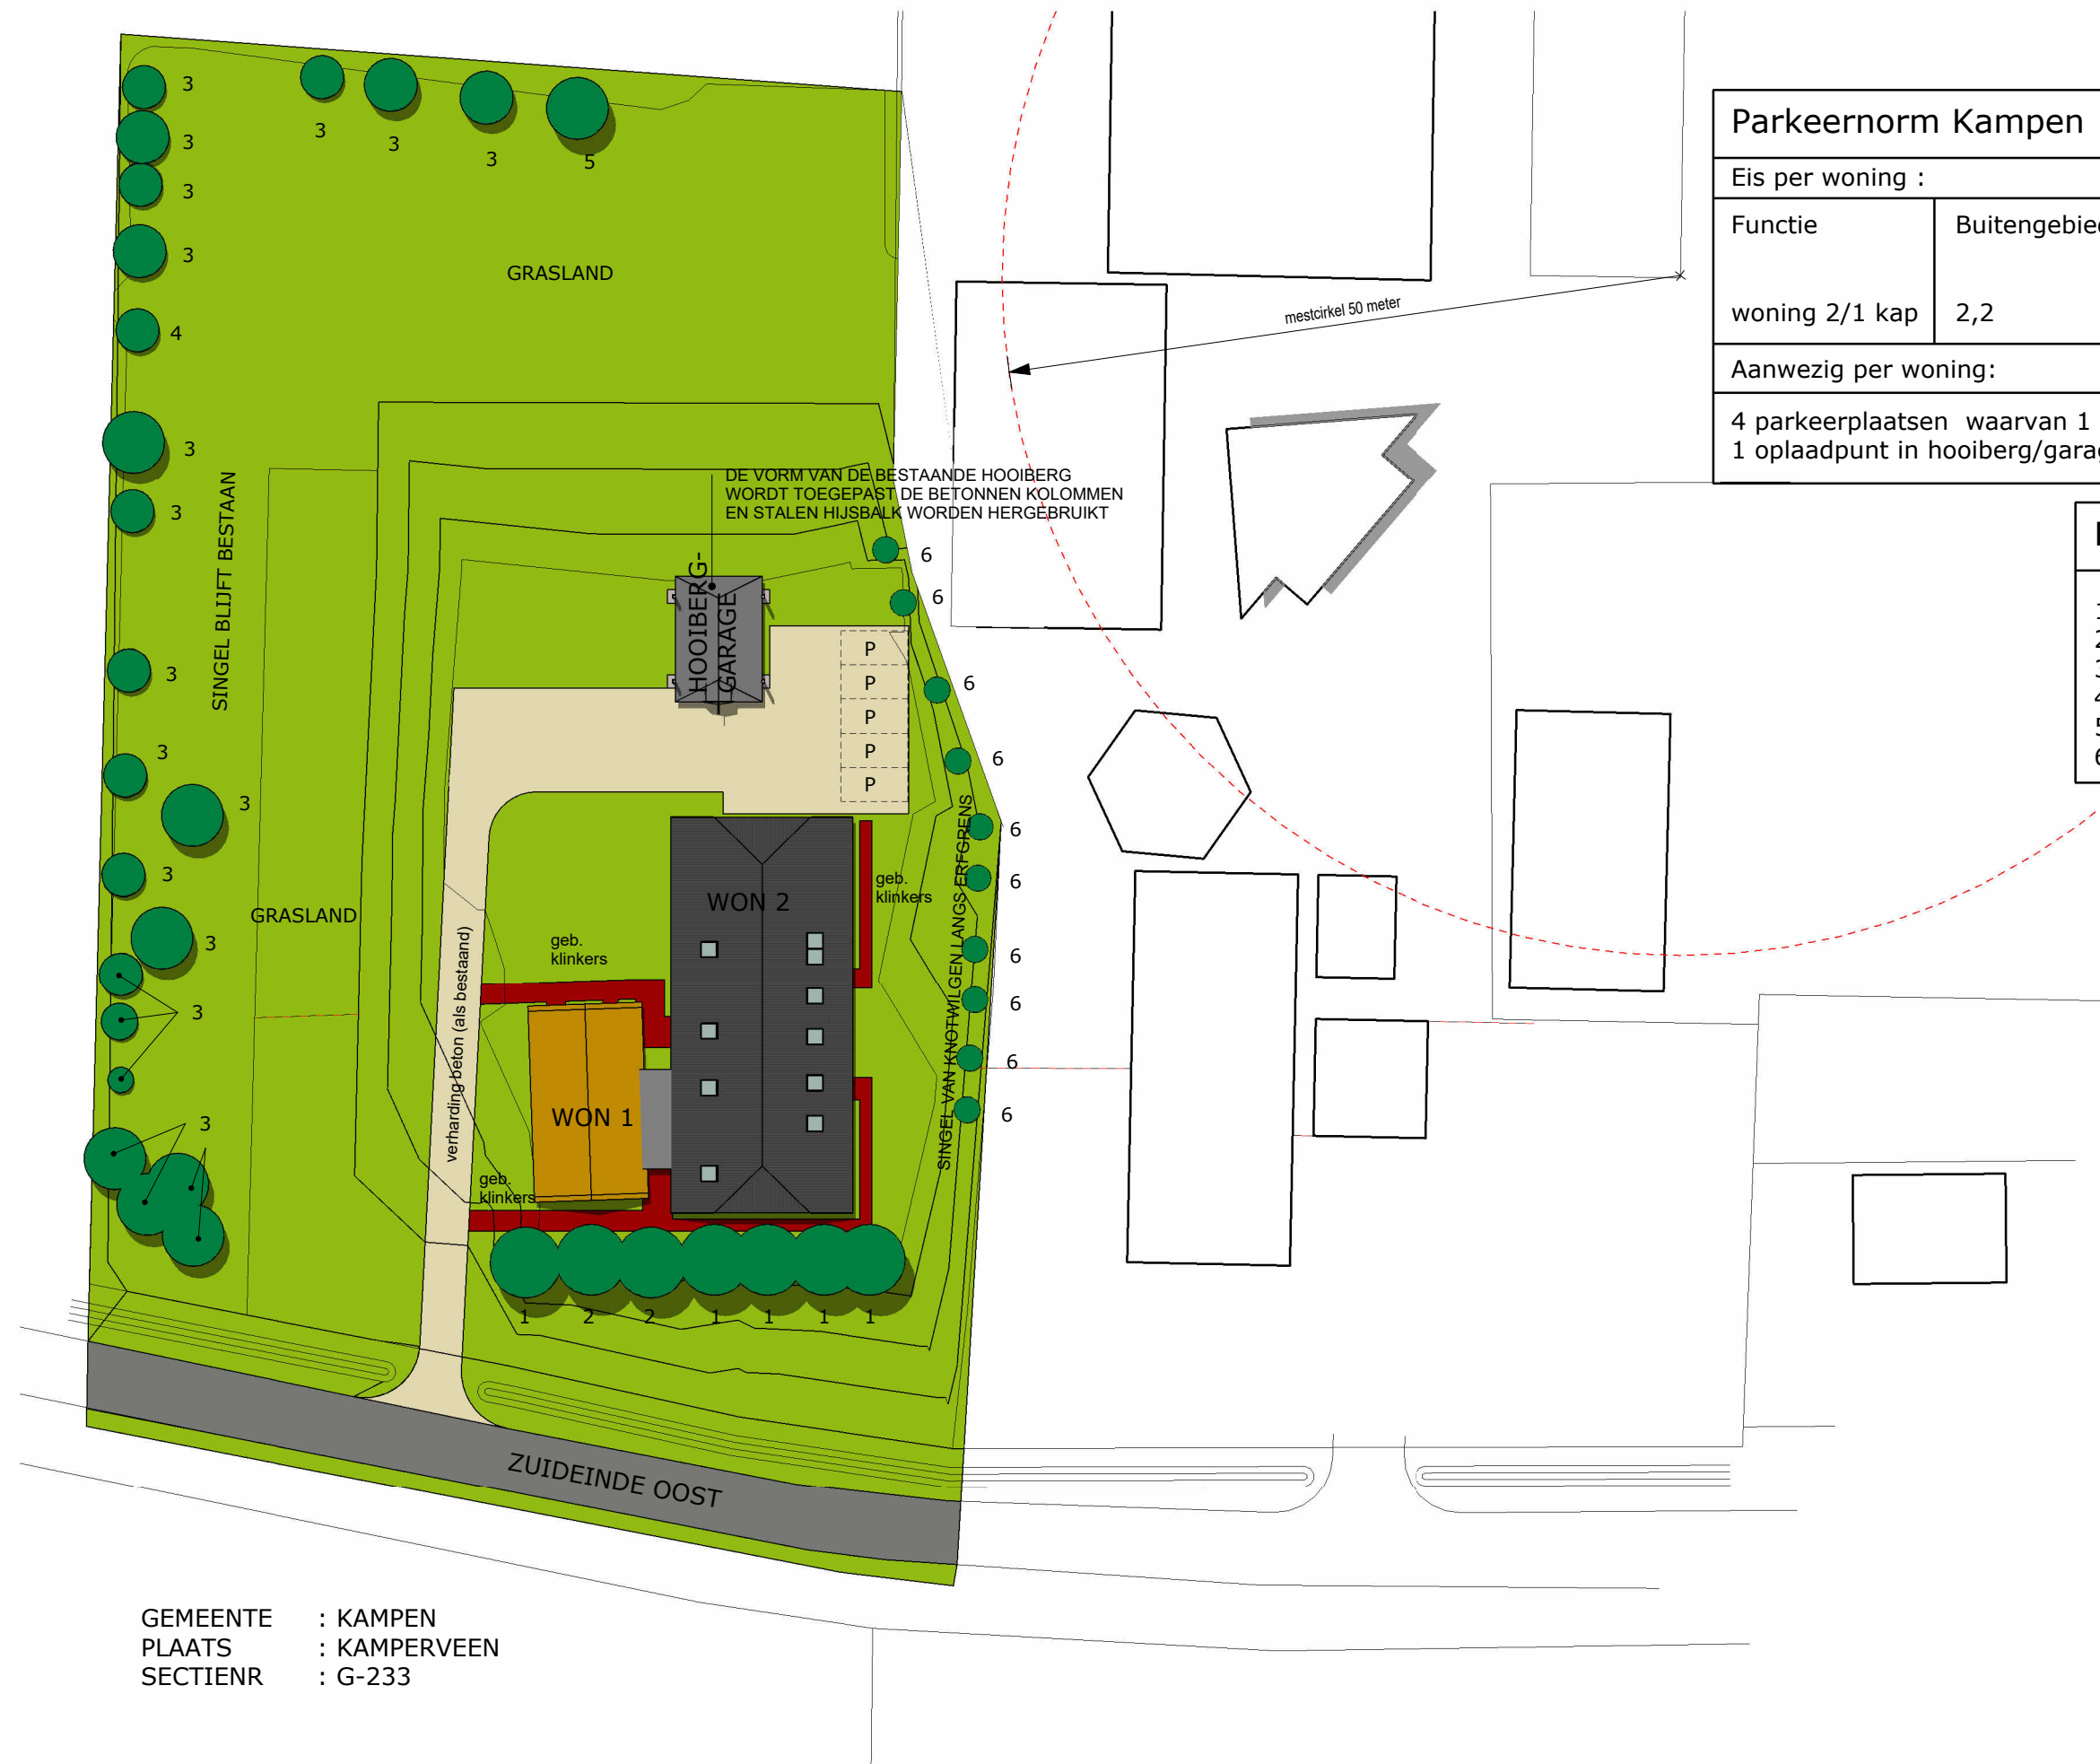


Parkeernorm Kampen			
Eis per woning :			
Functie	Buitengebied	Aandeel bezoekers	Aandeel oplaadpunten
woning 2/1 kap	2,2	0,3 pp	1,25%
Aanwezig per woning:			
4 parkeerplaatsen waarvan 1 parkeren in hooiberg/garage 1 oplaadpunt in hooiberg/garage			


Legenda bomen	
1.	= BESTAANDE LINDE
2.	= NIEUW LINDE
3.	= BESTAANDE ELS
4.	= BESTAANDE EIK
5.	= BESTAANDE BERK
6.	= NIEUWE KNOTWILG

GEMEENTE : KAMPEN
 PLAATS : KAMPERVEEN
 SECTIENR : G-233


opdrachtg. : HOGEWEG 22 8278 BC KAMPERVEEN

BETREFT : NIEUWE SITUATIE ERFINRICHTINGSPLAN

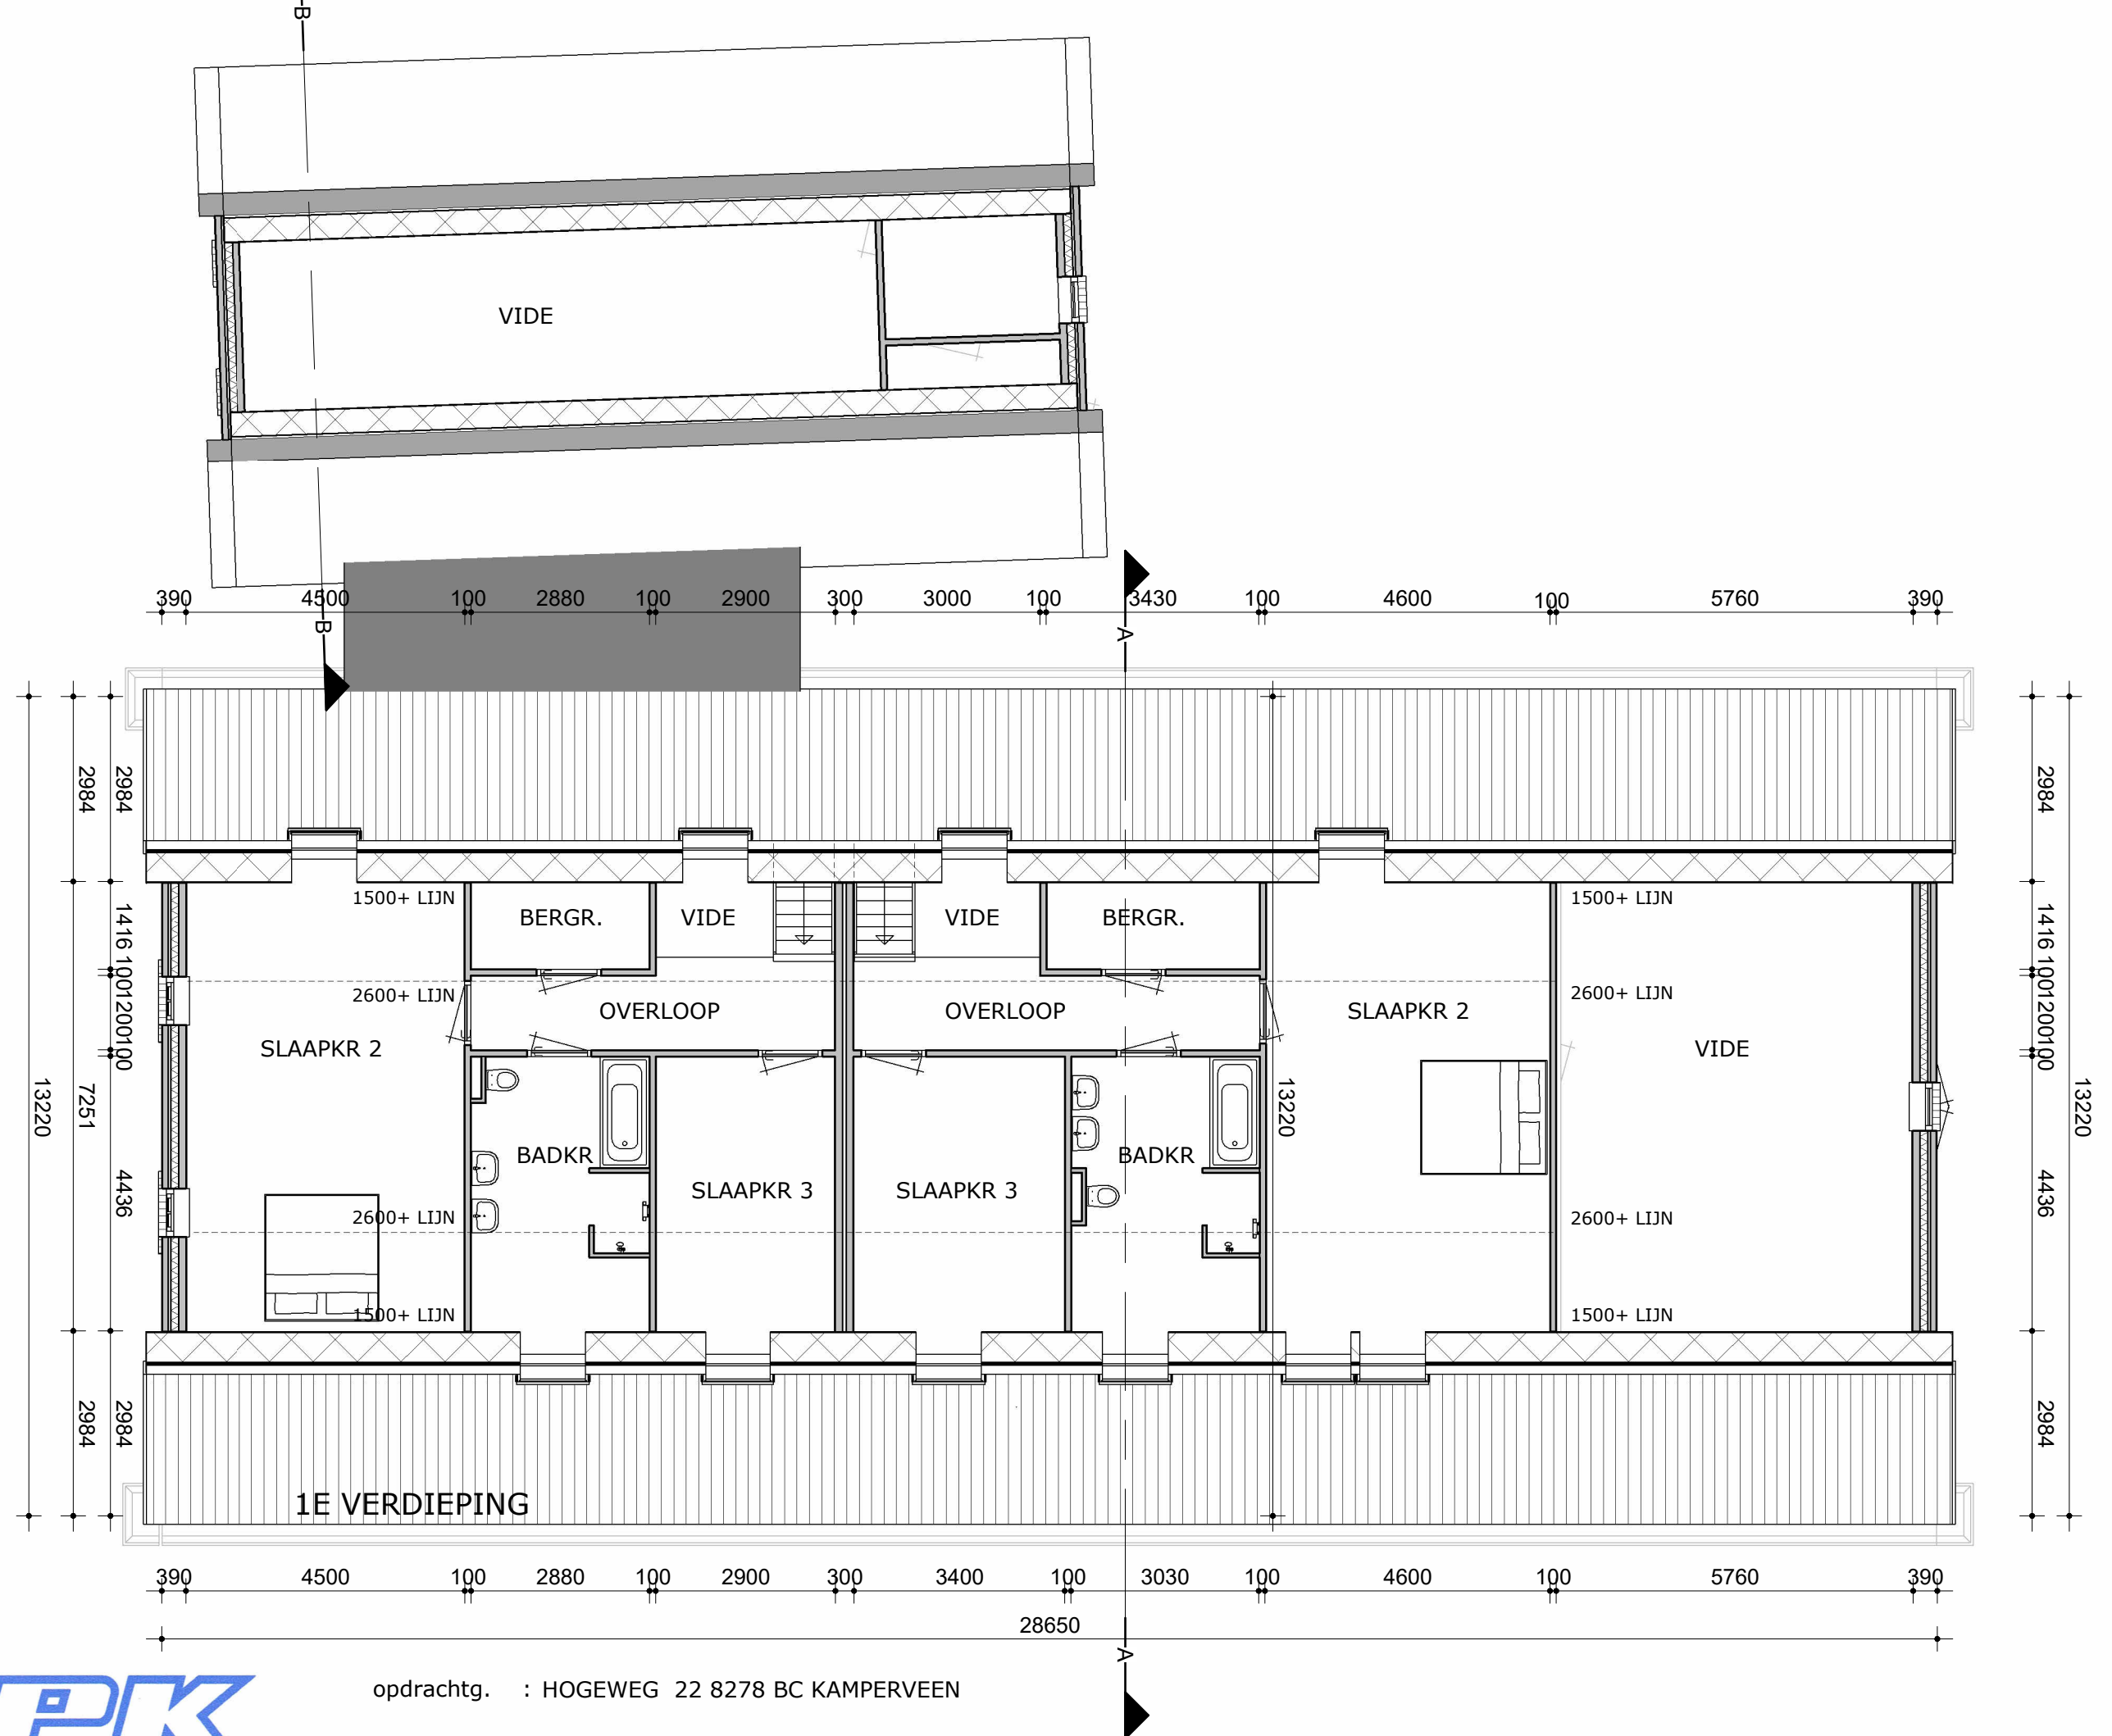

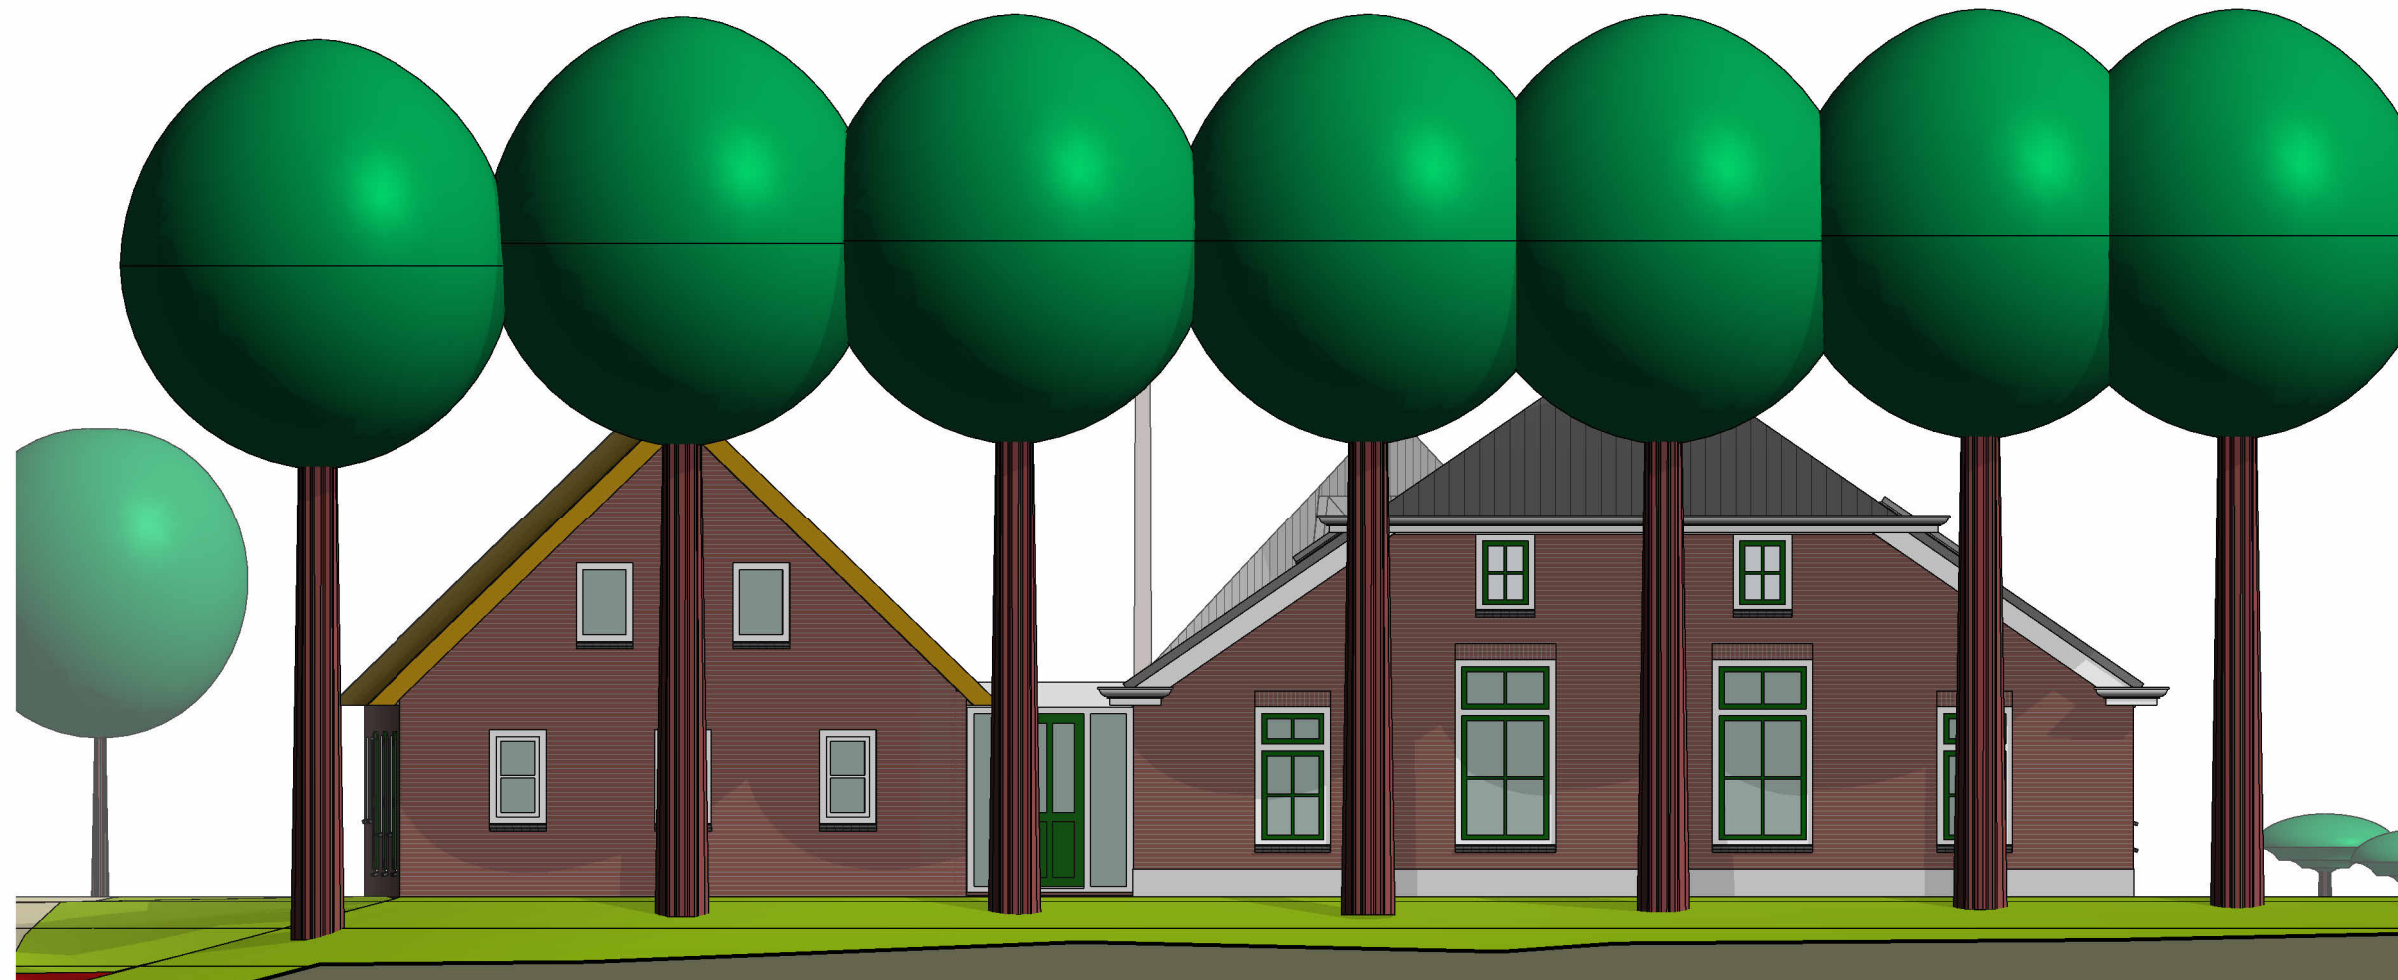

VOORGEVEL

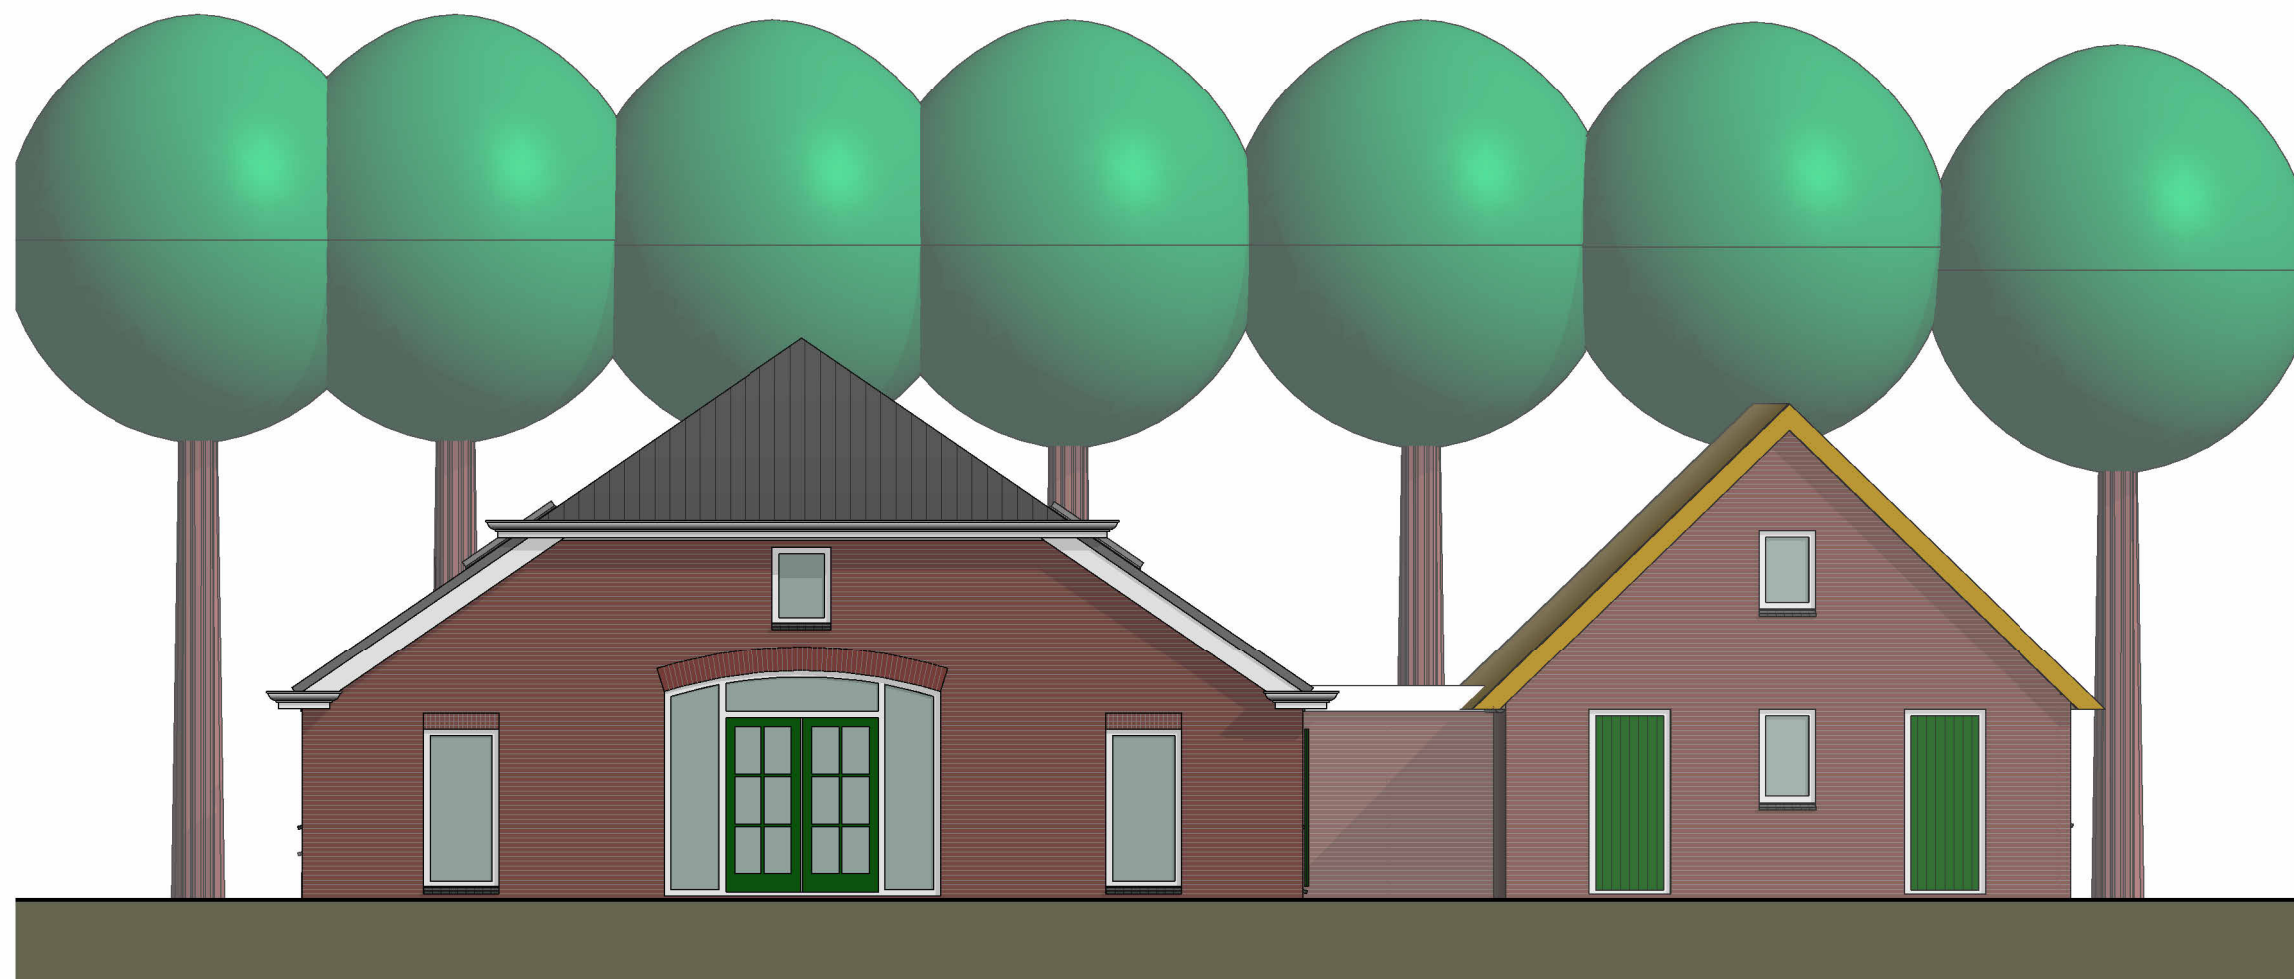


ACHTERGEVEL


LINKER GEVEL




RECHTER GEVEL



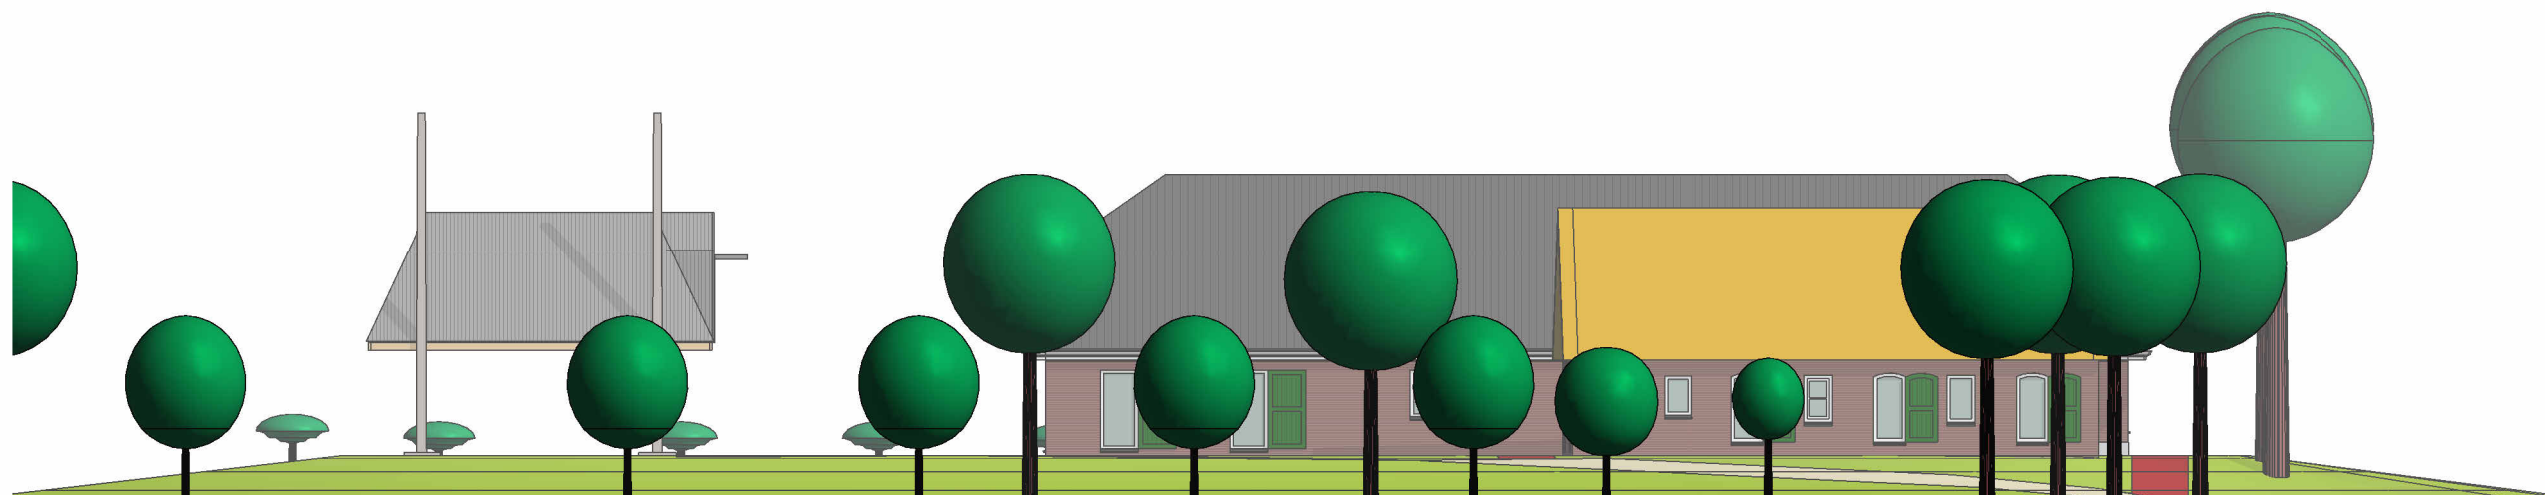

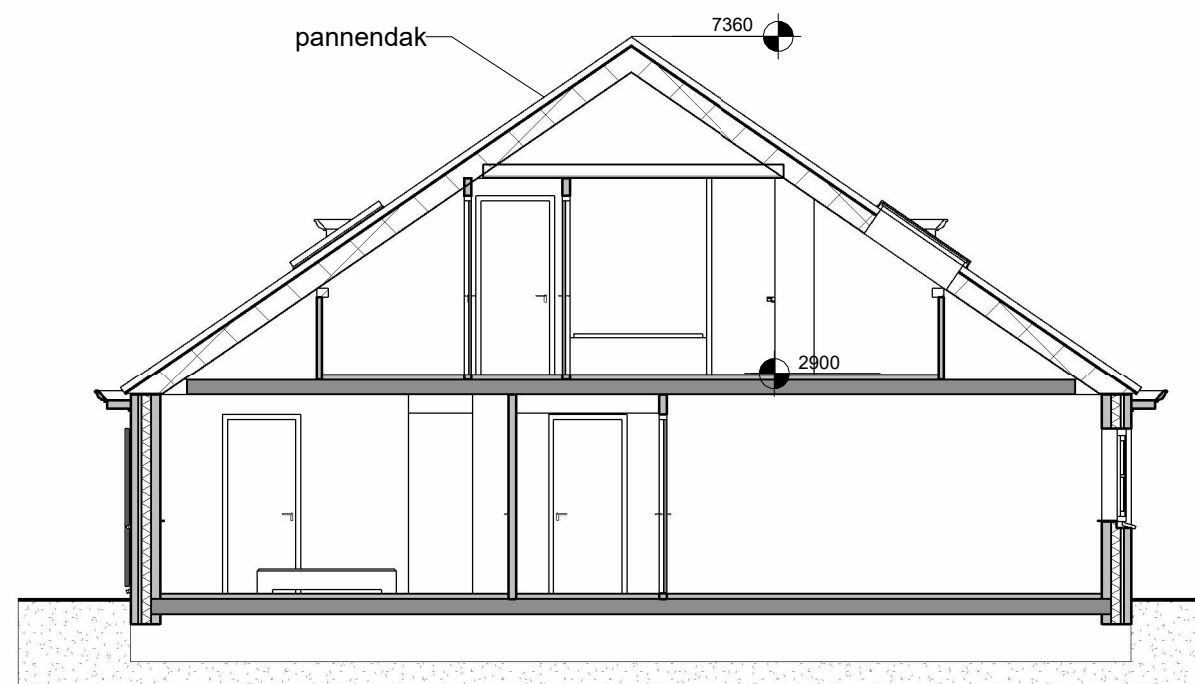

HOOGTEDOORSNEDE A-A

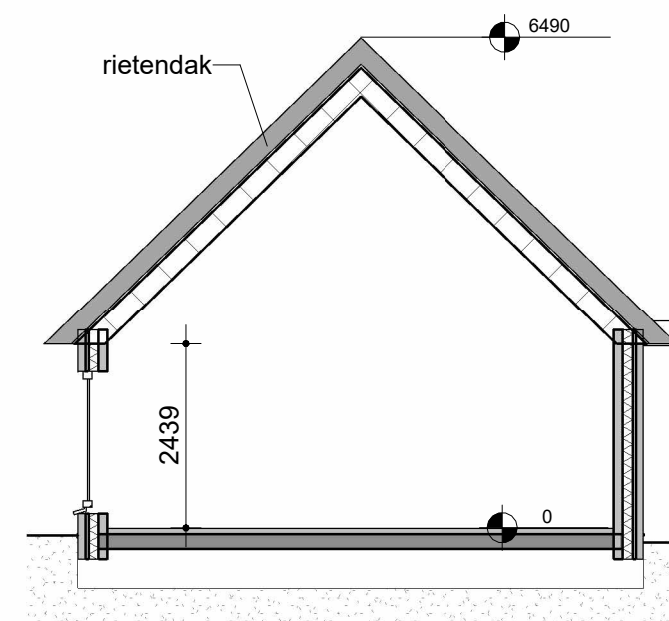

HOOGTEDOORSNEDE B-B