


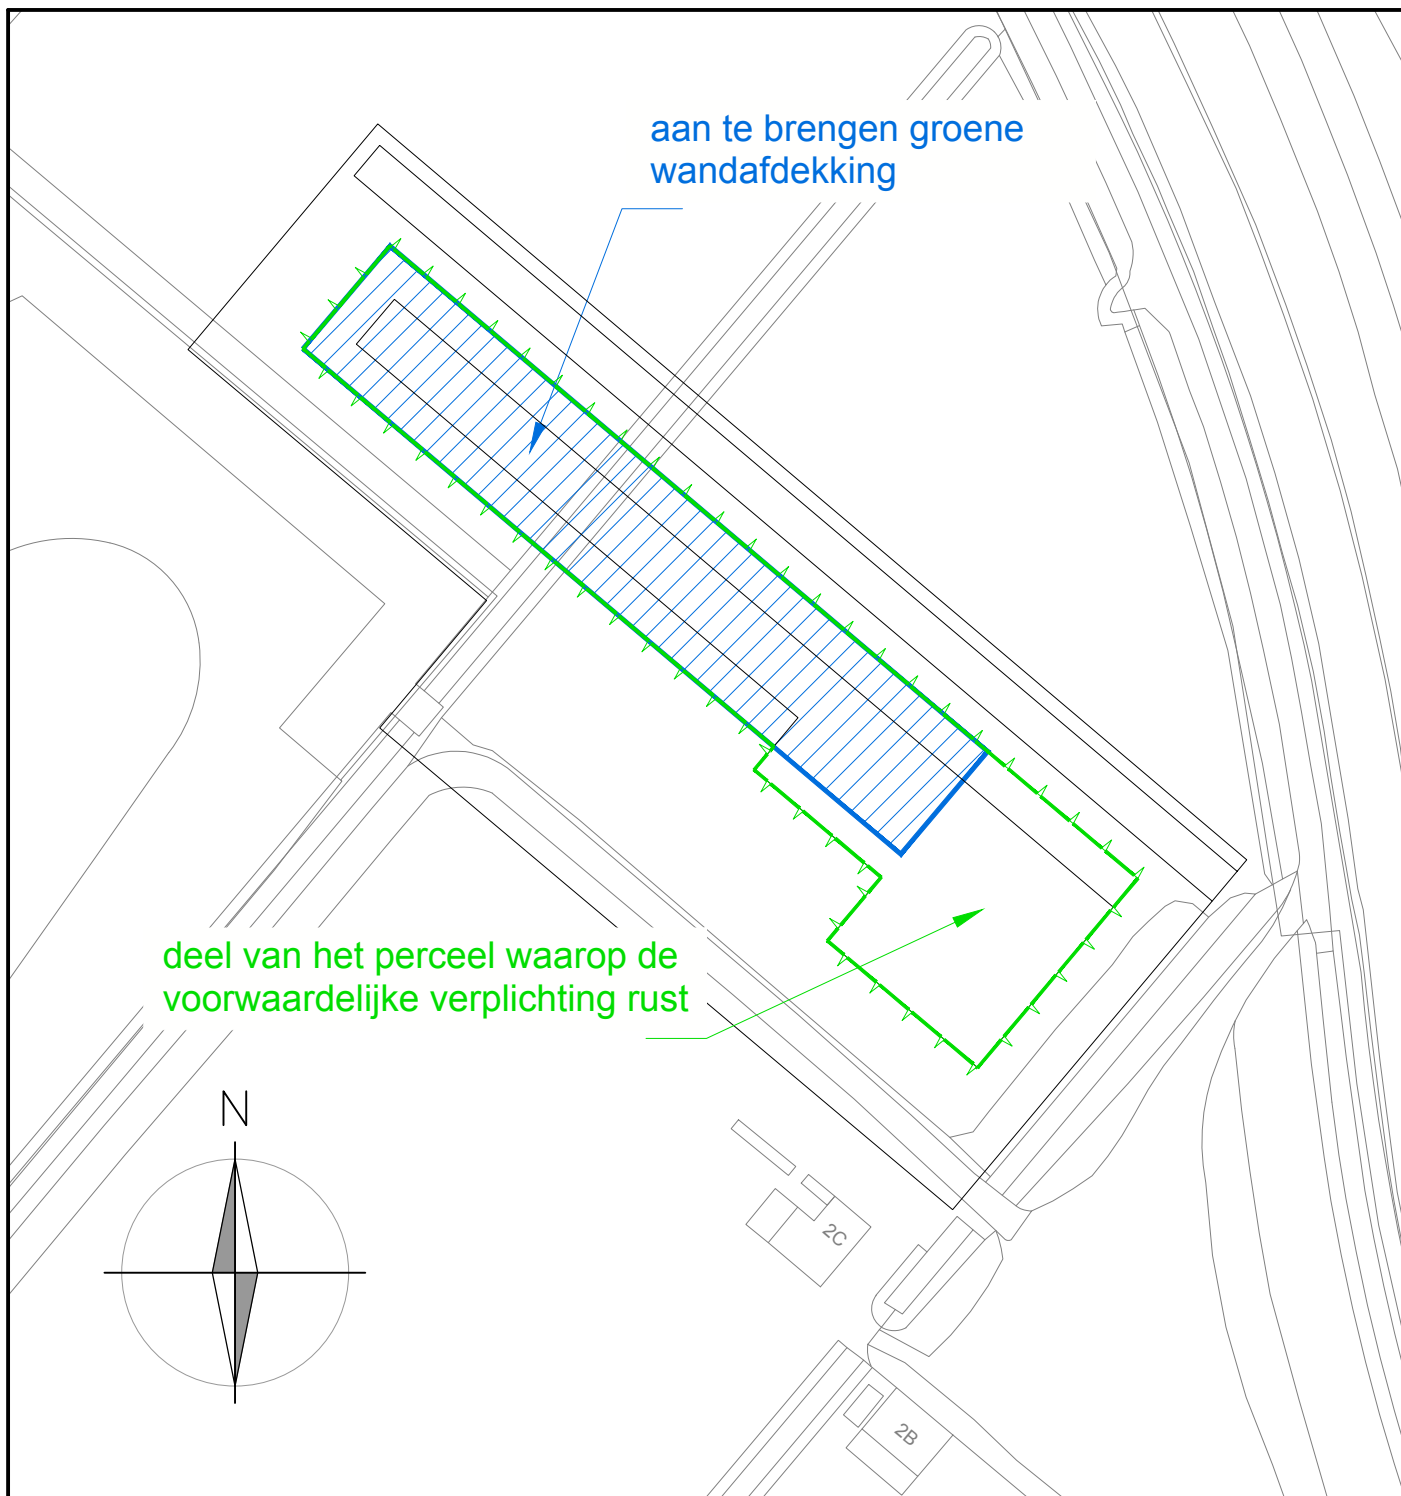

Kampen[®]
Gemeente Kampen

bijlage behorende bij de
voorwaardelijke verplichting
Melmerweg 2A

status:
vastgesteld

getekend : CM
datum : 16-12-2021
schaal : 1:1000
tekeningnr : NL.IMRO.0166.00991307-VB01
layout :