


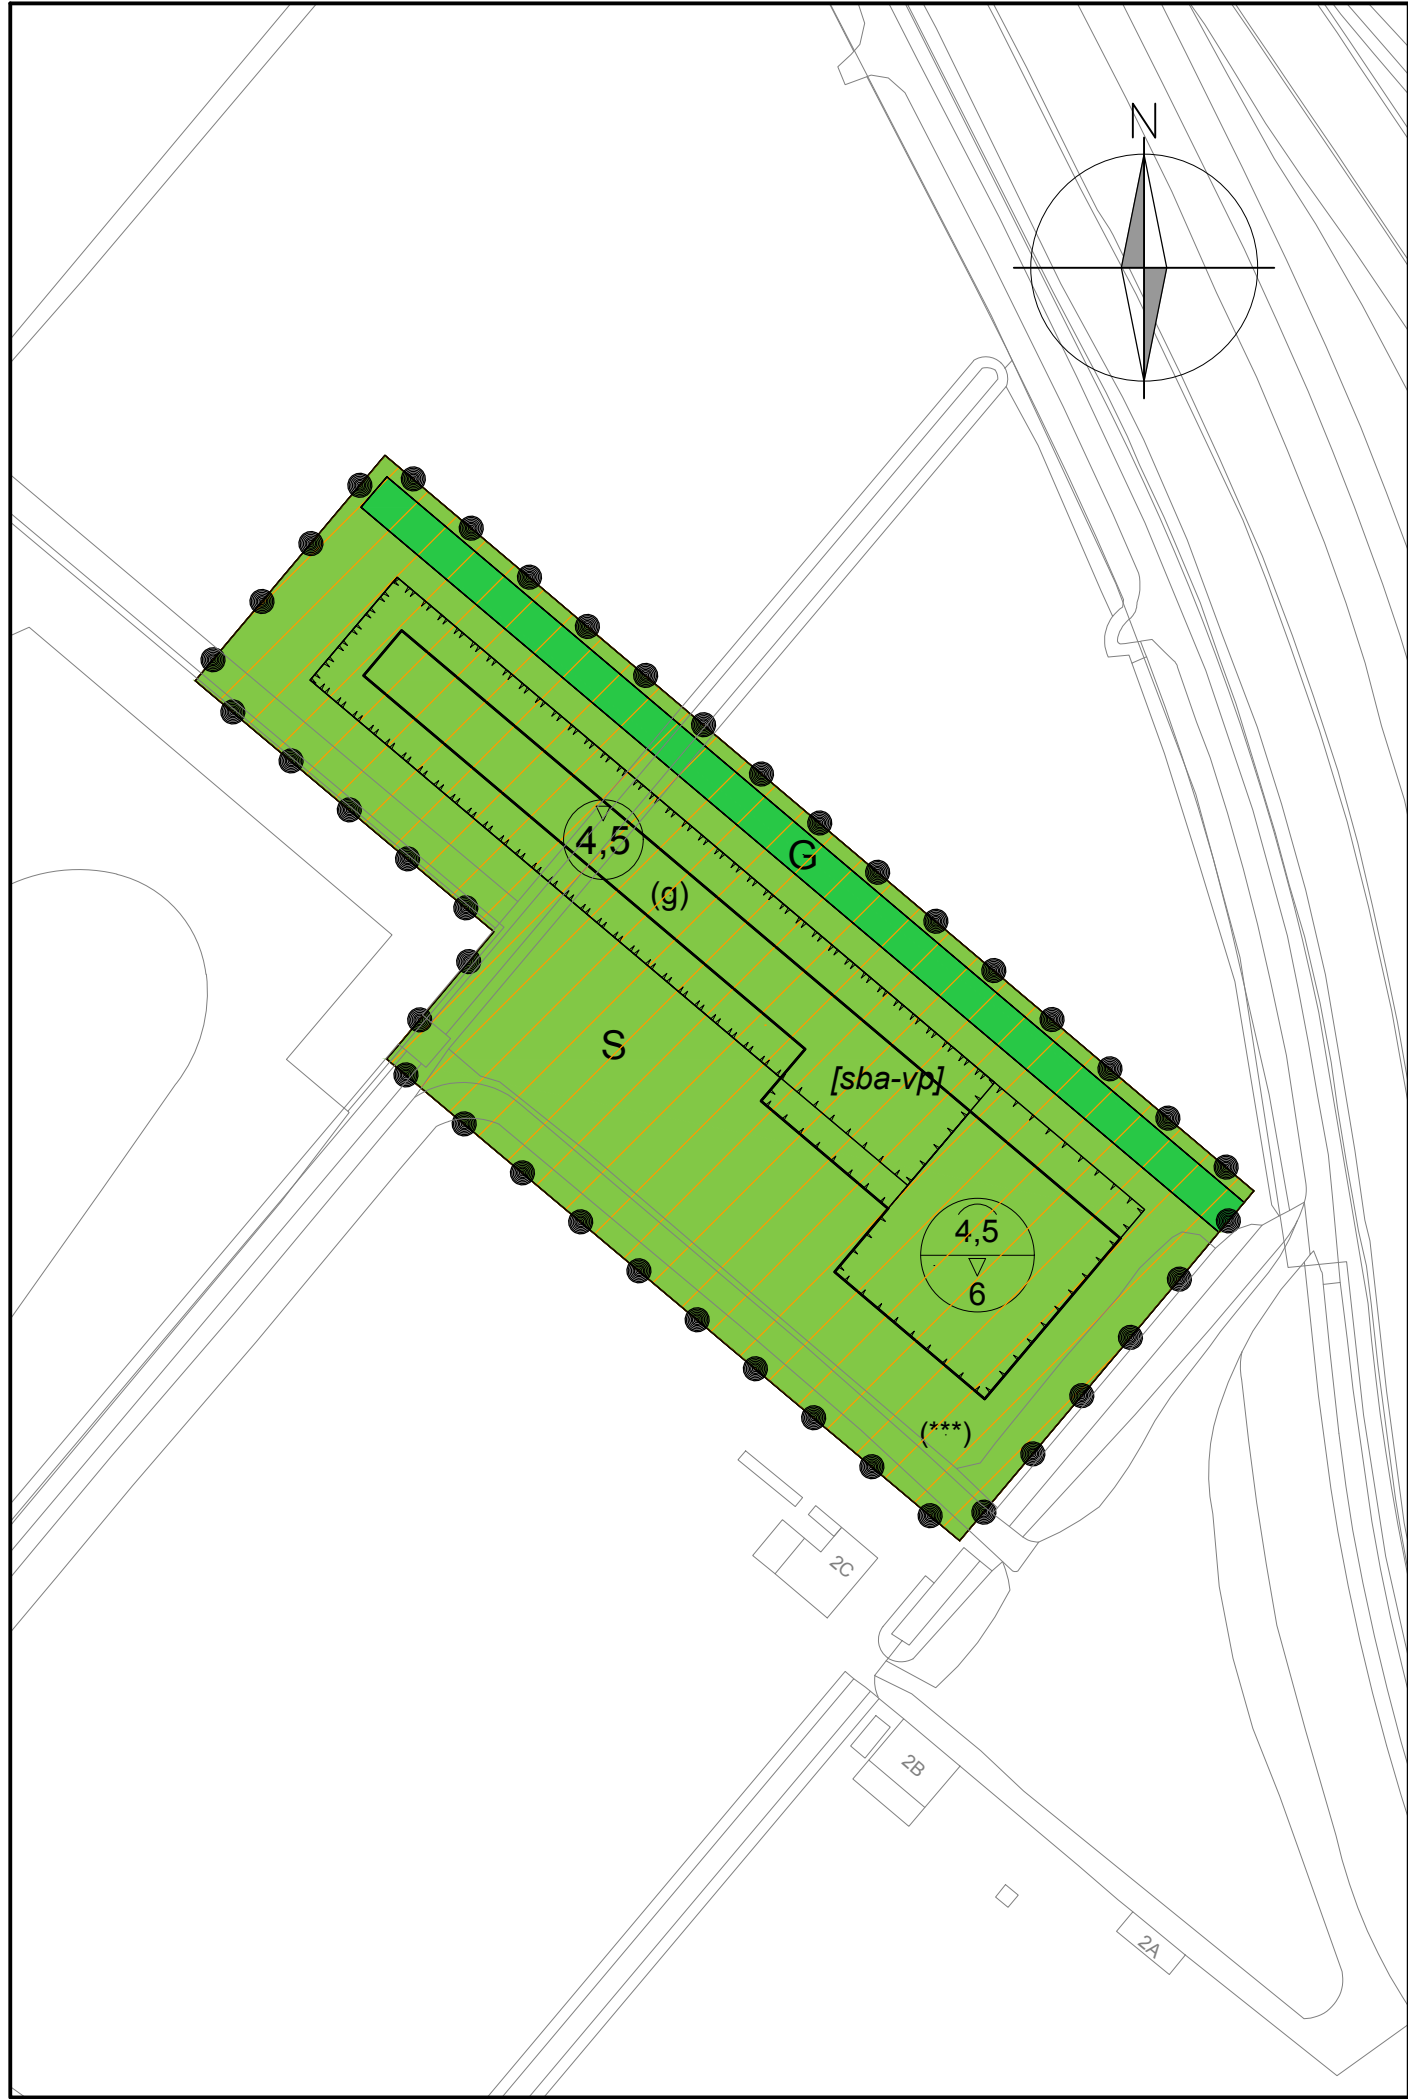

PLANGEBIED		
	plangebied	
BESTEMMINGEN		ARTIKEL
	Groen	3
	Sport	4
AANDUIDINGEN		ARTIKEL
	geluidzone - industrie	7.1
	groen	
	bouwvlak	
	specifieke bouwaanduiding - voorwaardelijke verplichting	
	maximum bouwhoogte (m)	
	maximum bouwhoogte (m), maximum goothoogte (m)	
VERKLARING		
	ondergrond (bgt en kadastrale kaart d.d. 01-01-2021)	
Gemeente Kampen bestemmingsplan Buitengebied 2014 10e herziening Melmerweg 2A		
status:	getekend	: CM
vastgesteld	datum	: 16-12-2021
	schaal	: 1:1000
	tekeningnr	: NL.IMRO.0166.00991307-VB01
	layout	:
		NL.IMRO.0166.00991307-VB01.dwg