




Zuid




voorgevel




Oost

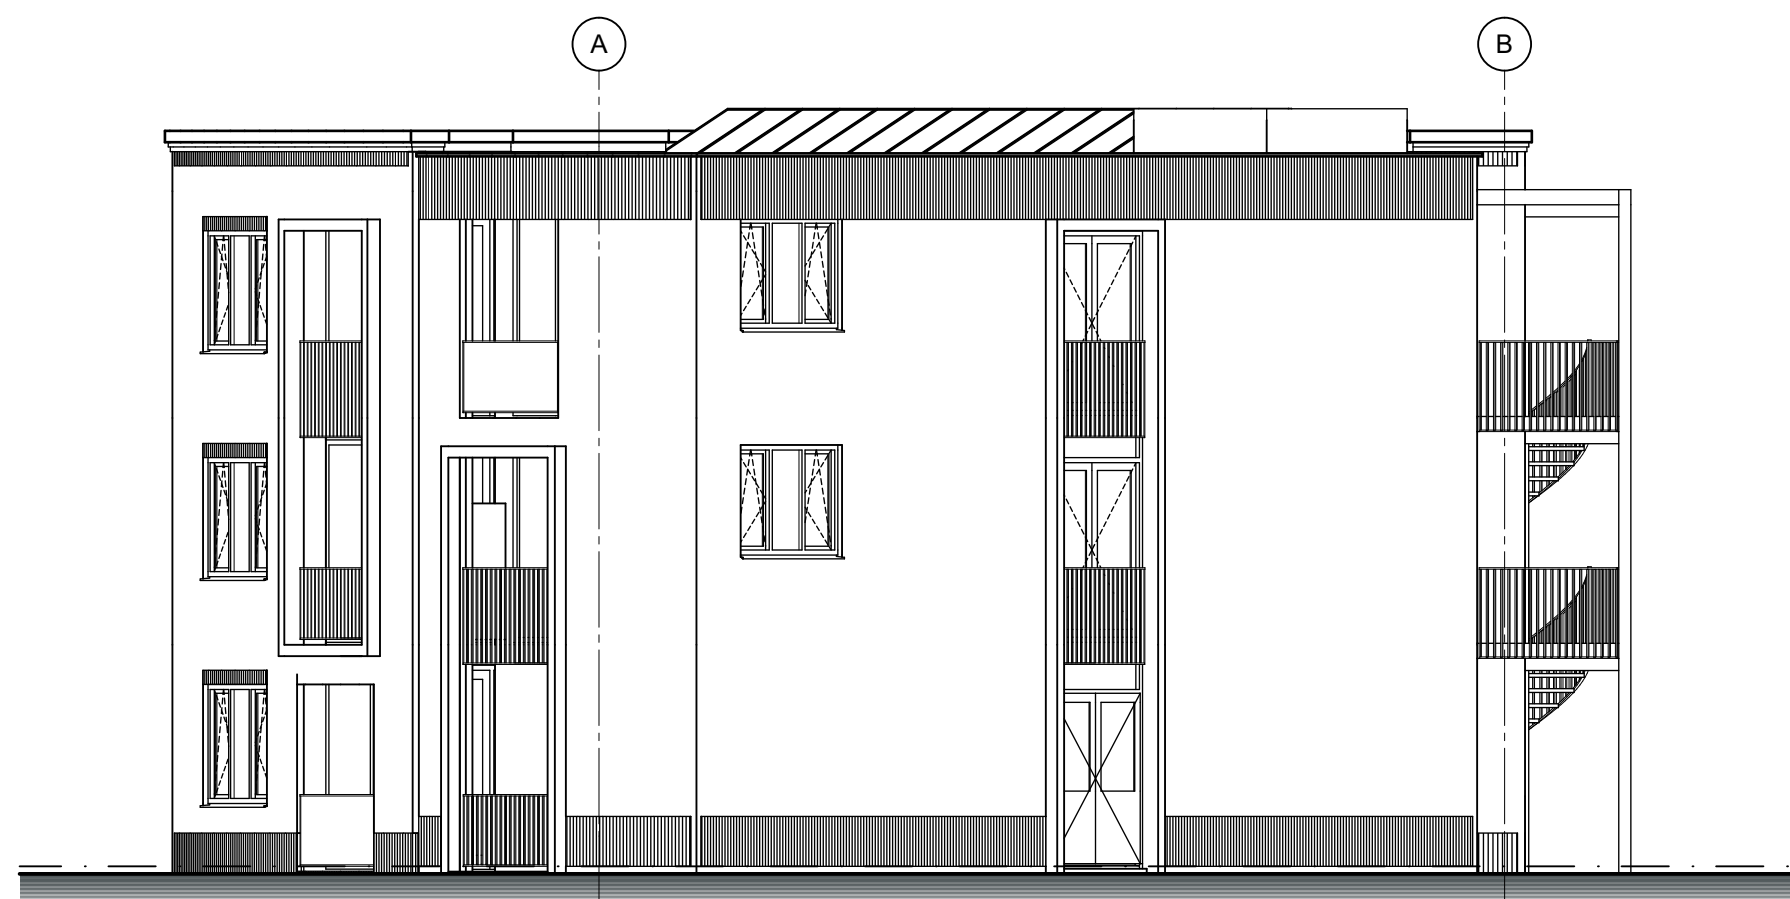


rechter zijgevel

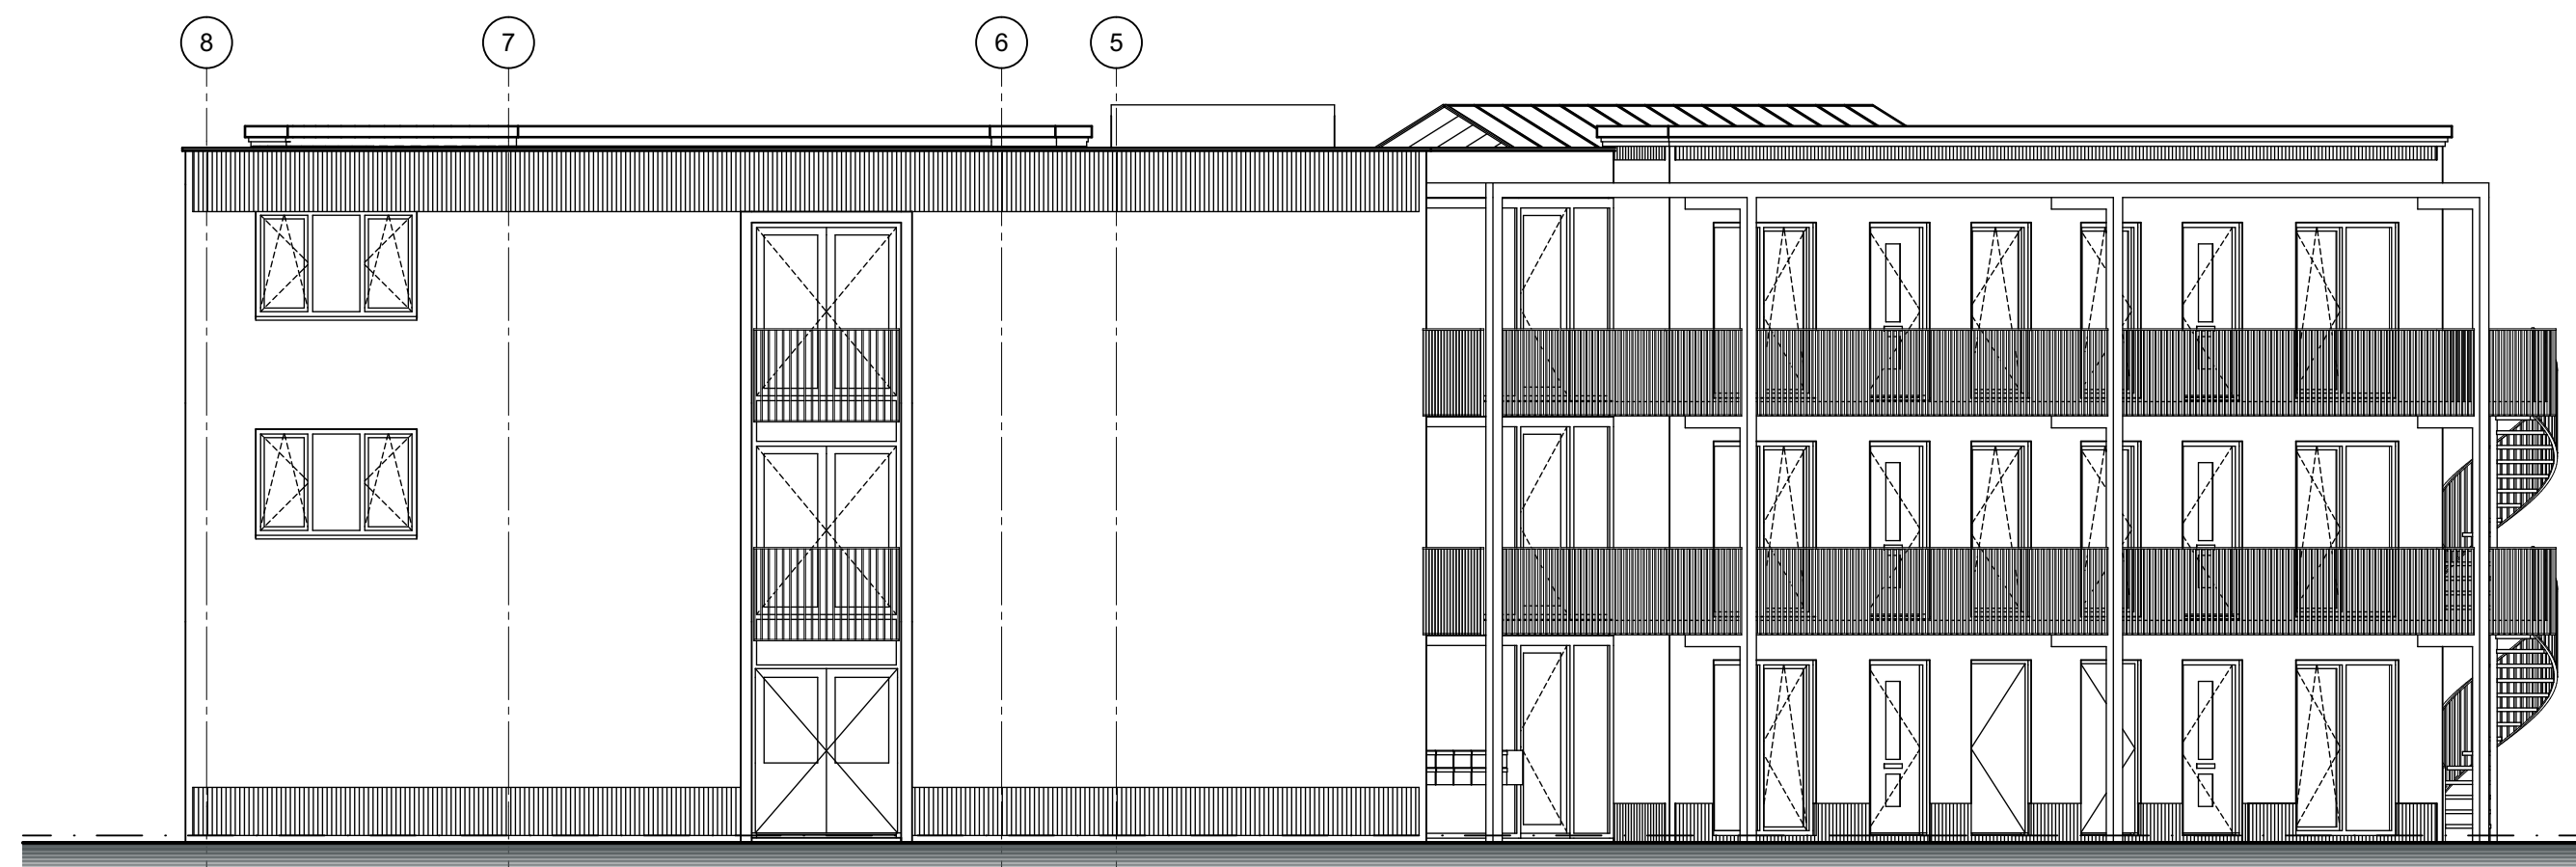


Noord

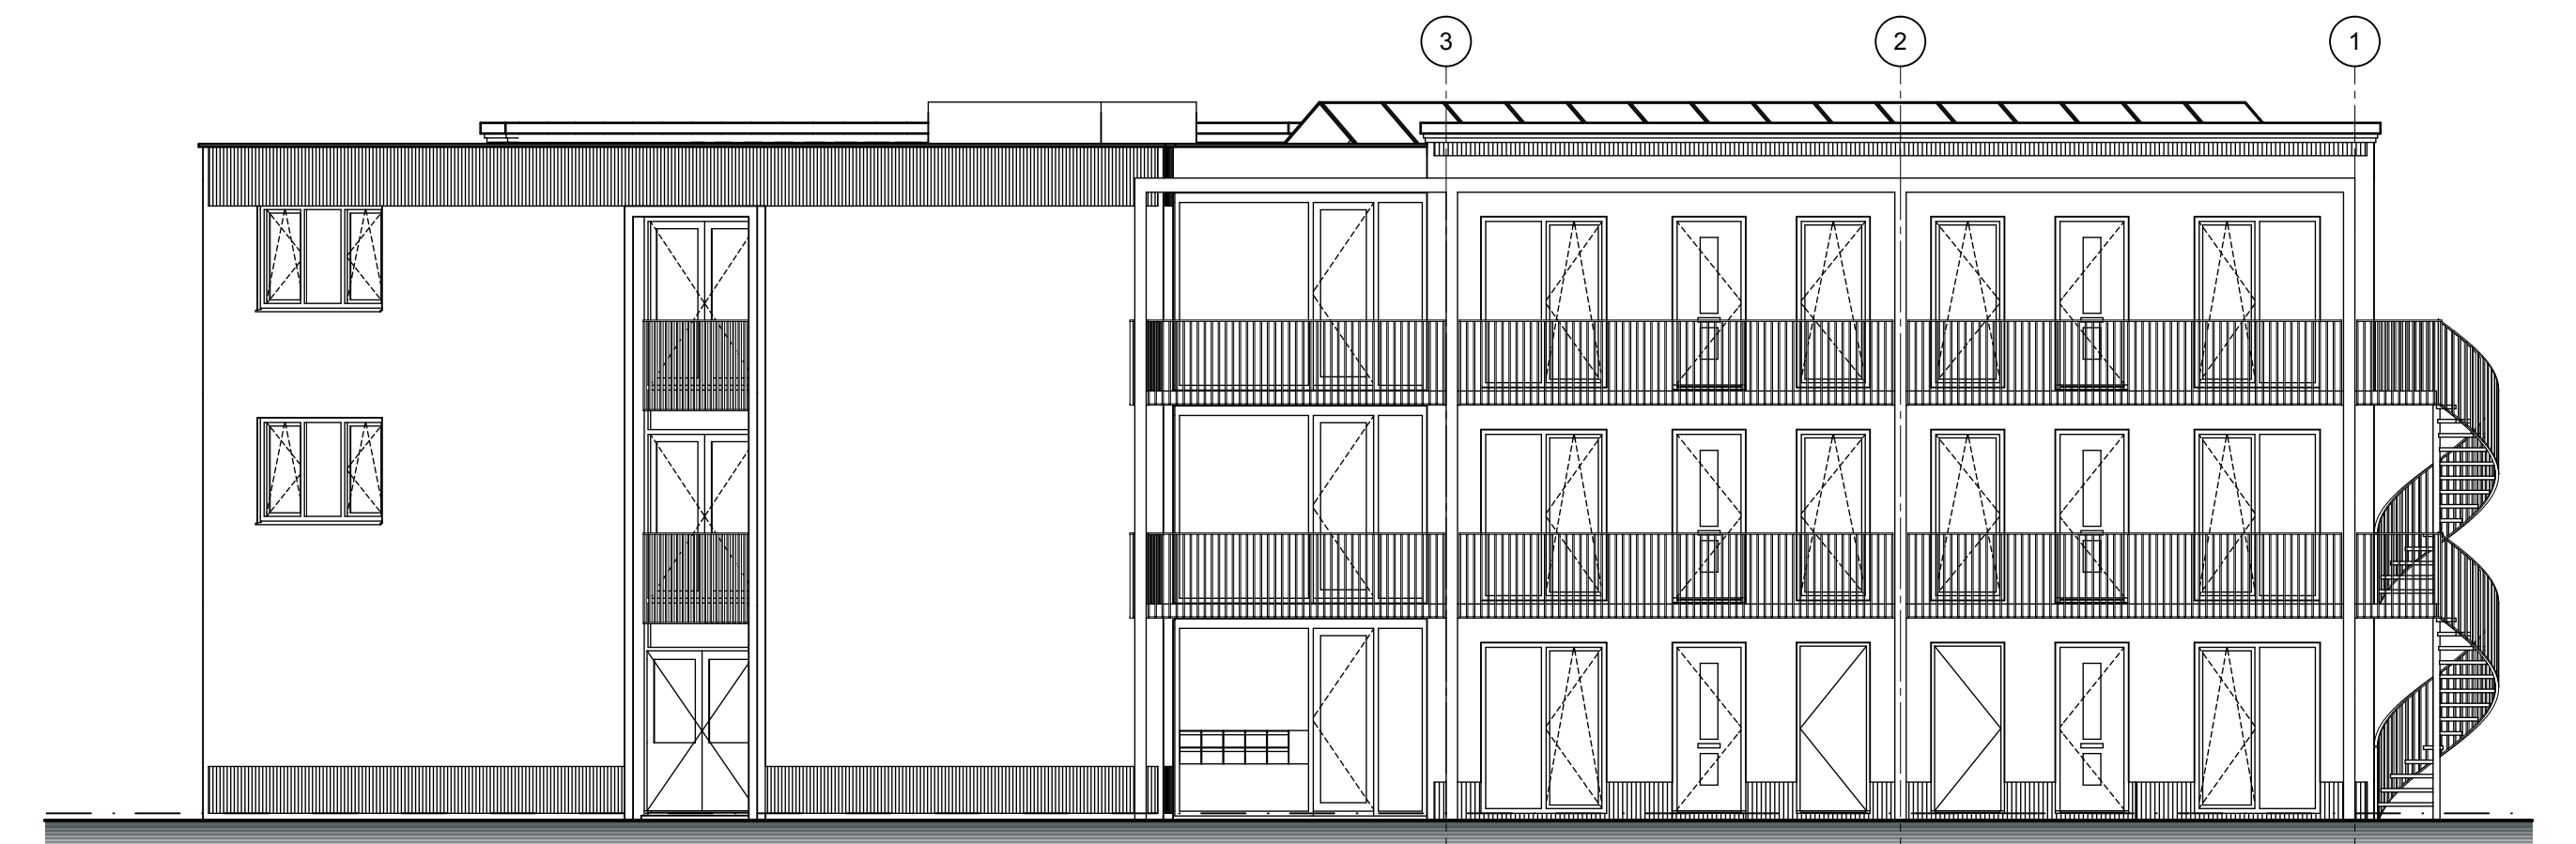


achtergevel

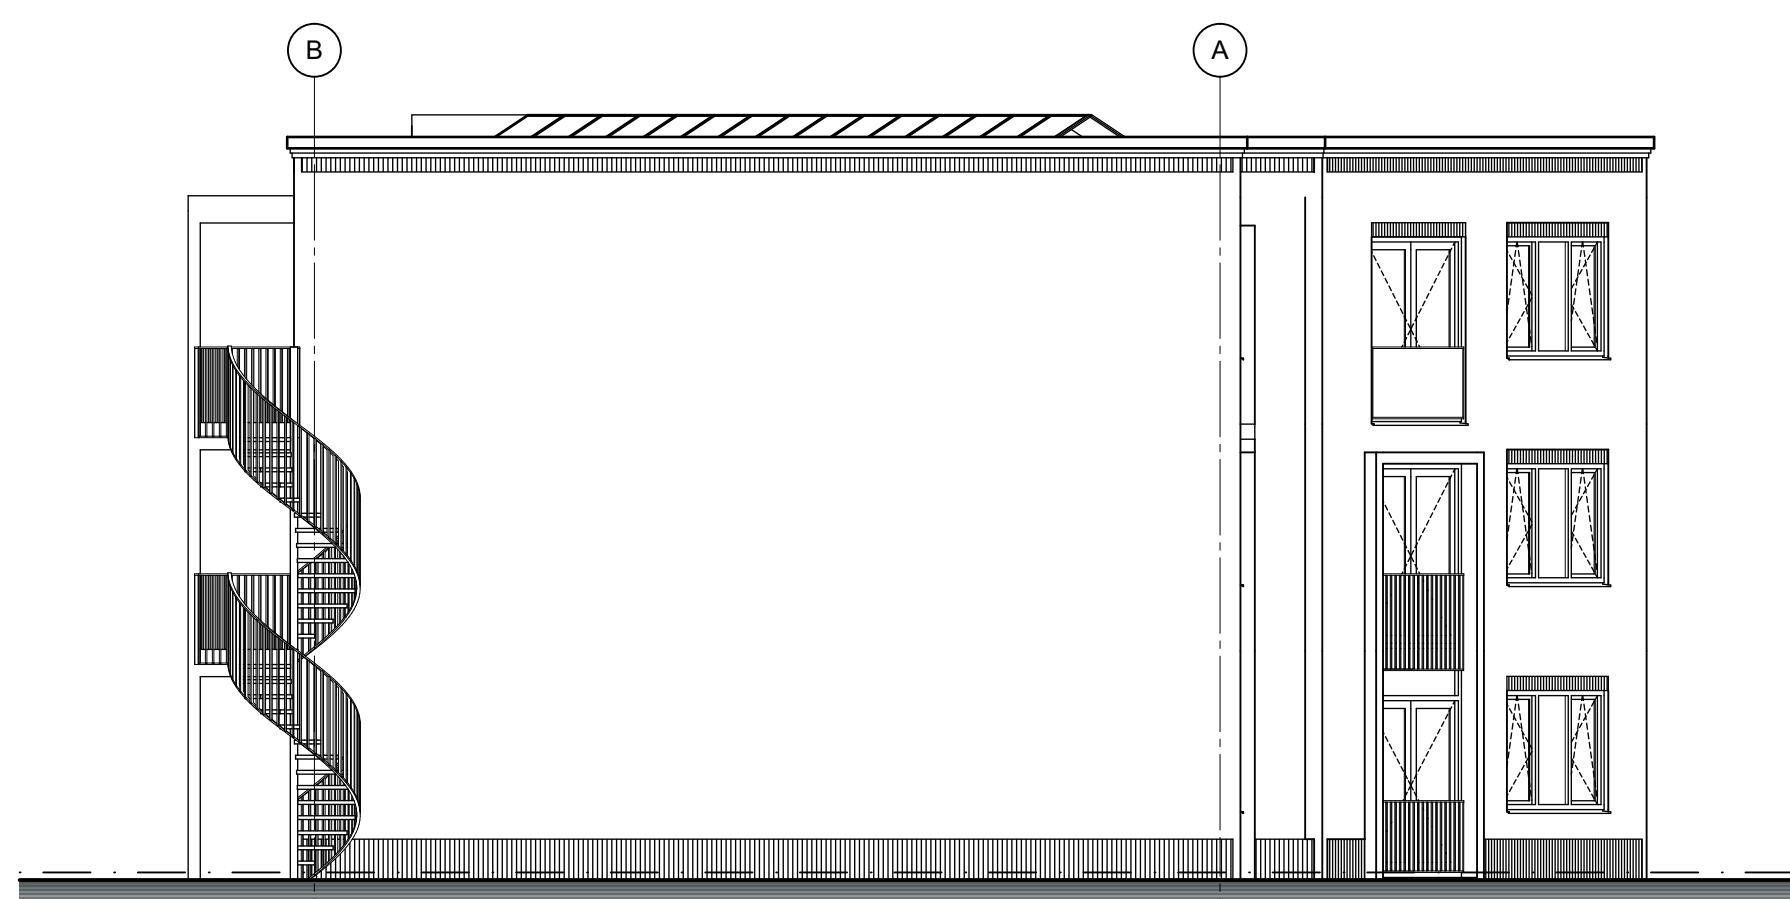



linker zijgevel

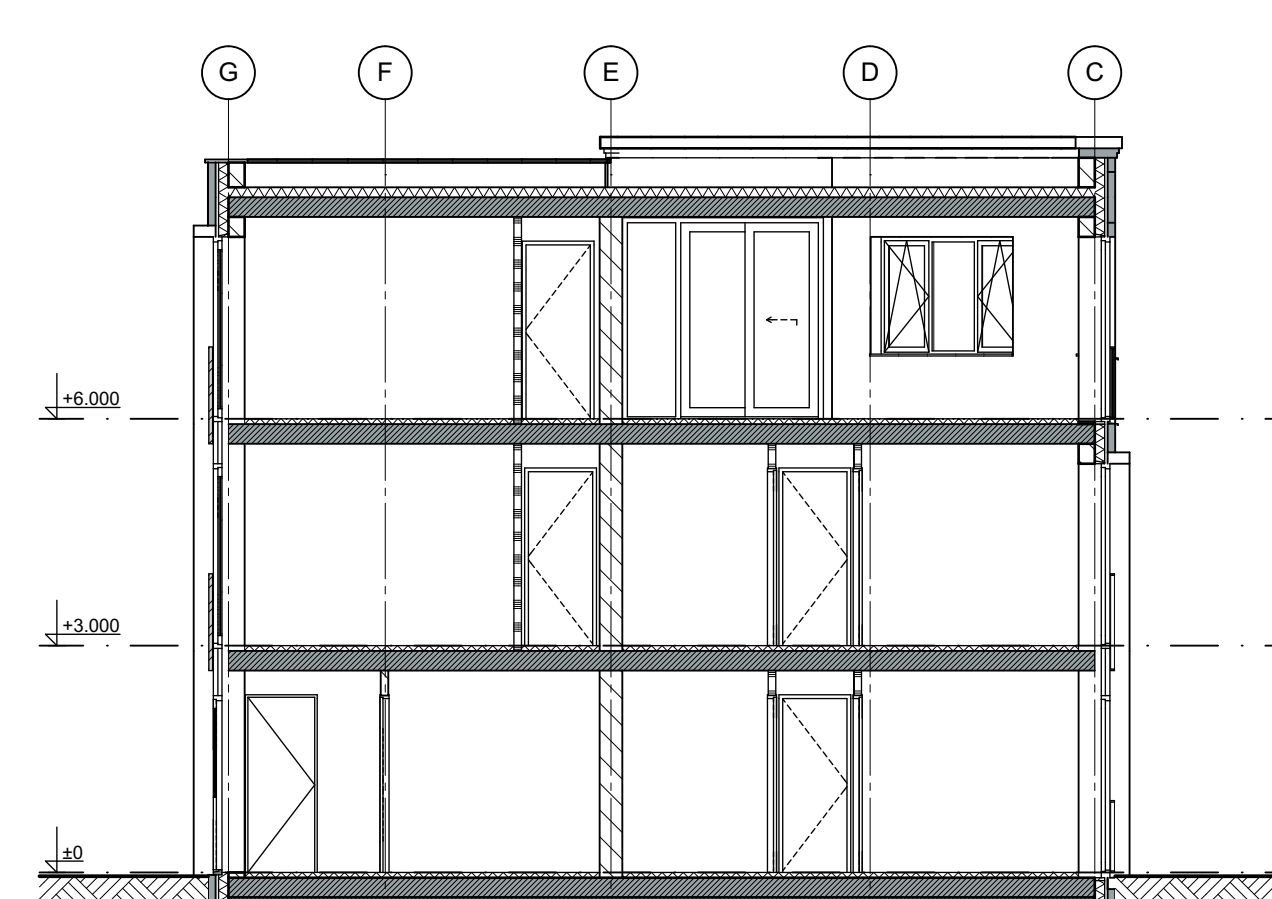

doorsnede A-A

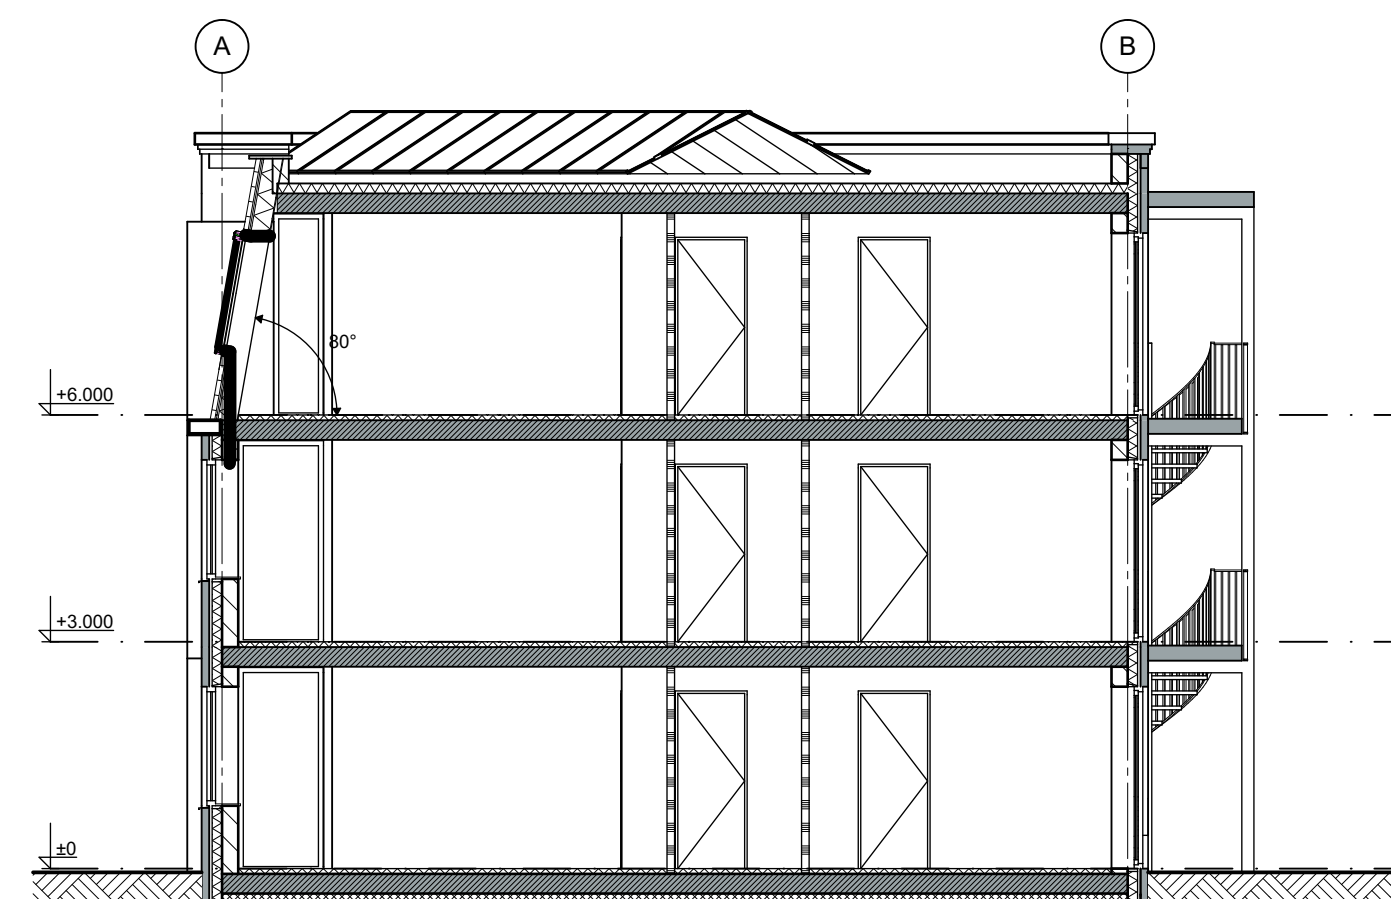

doorsnede B-B

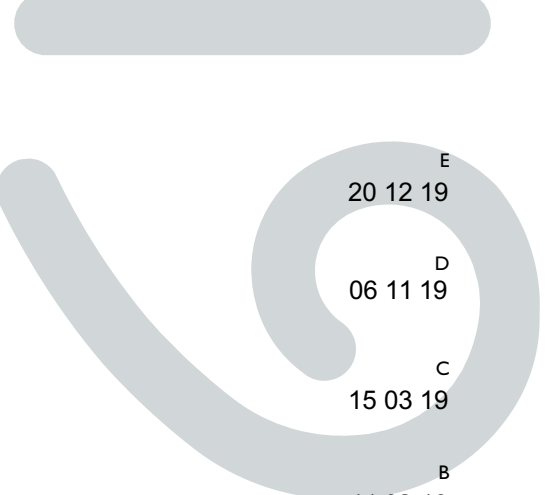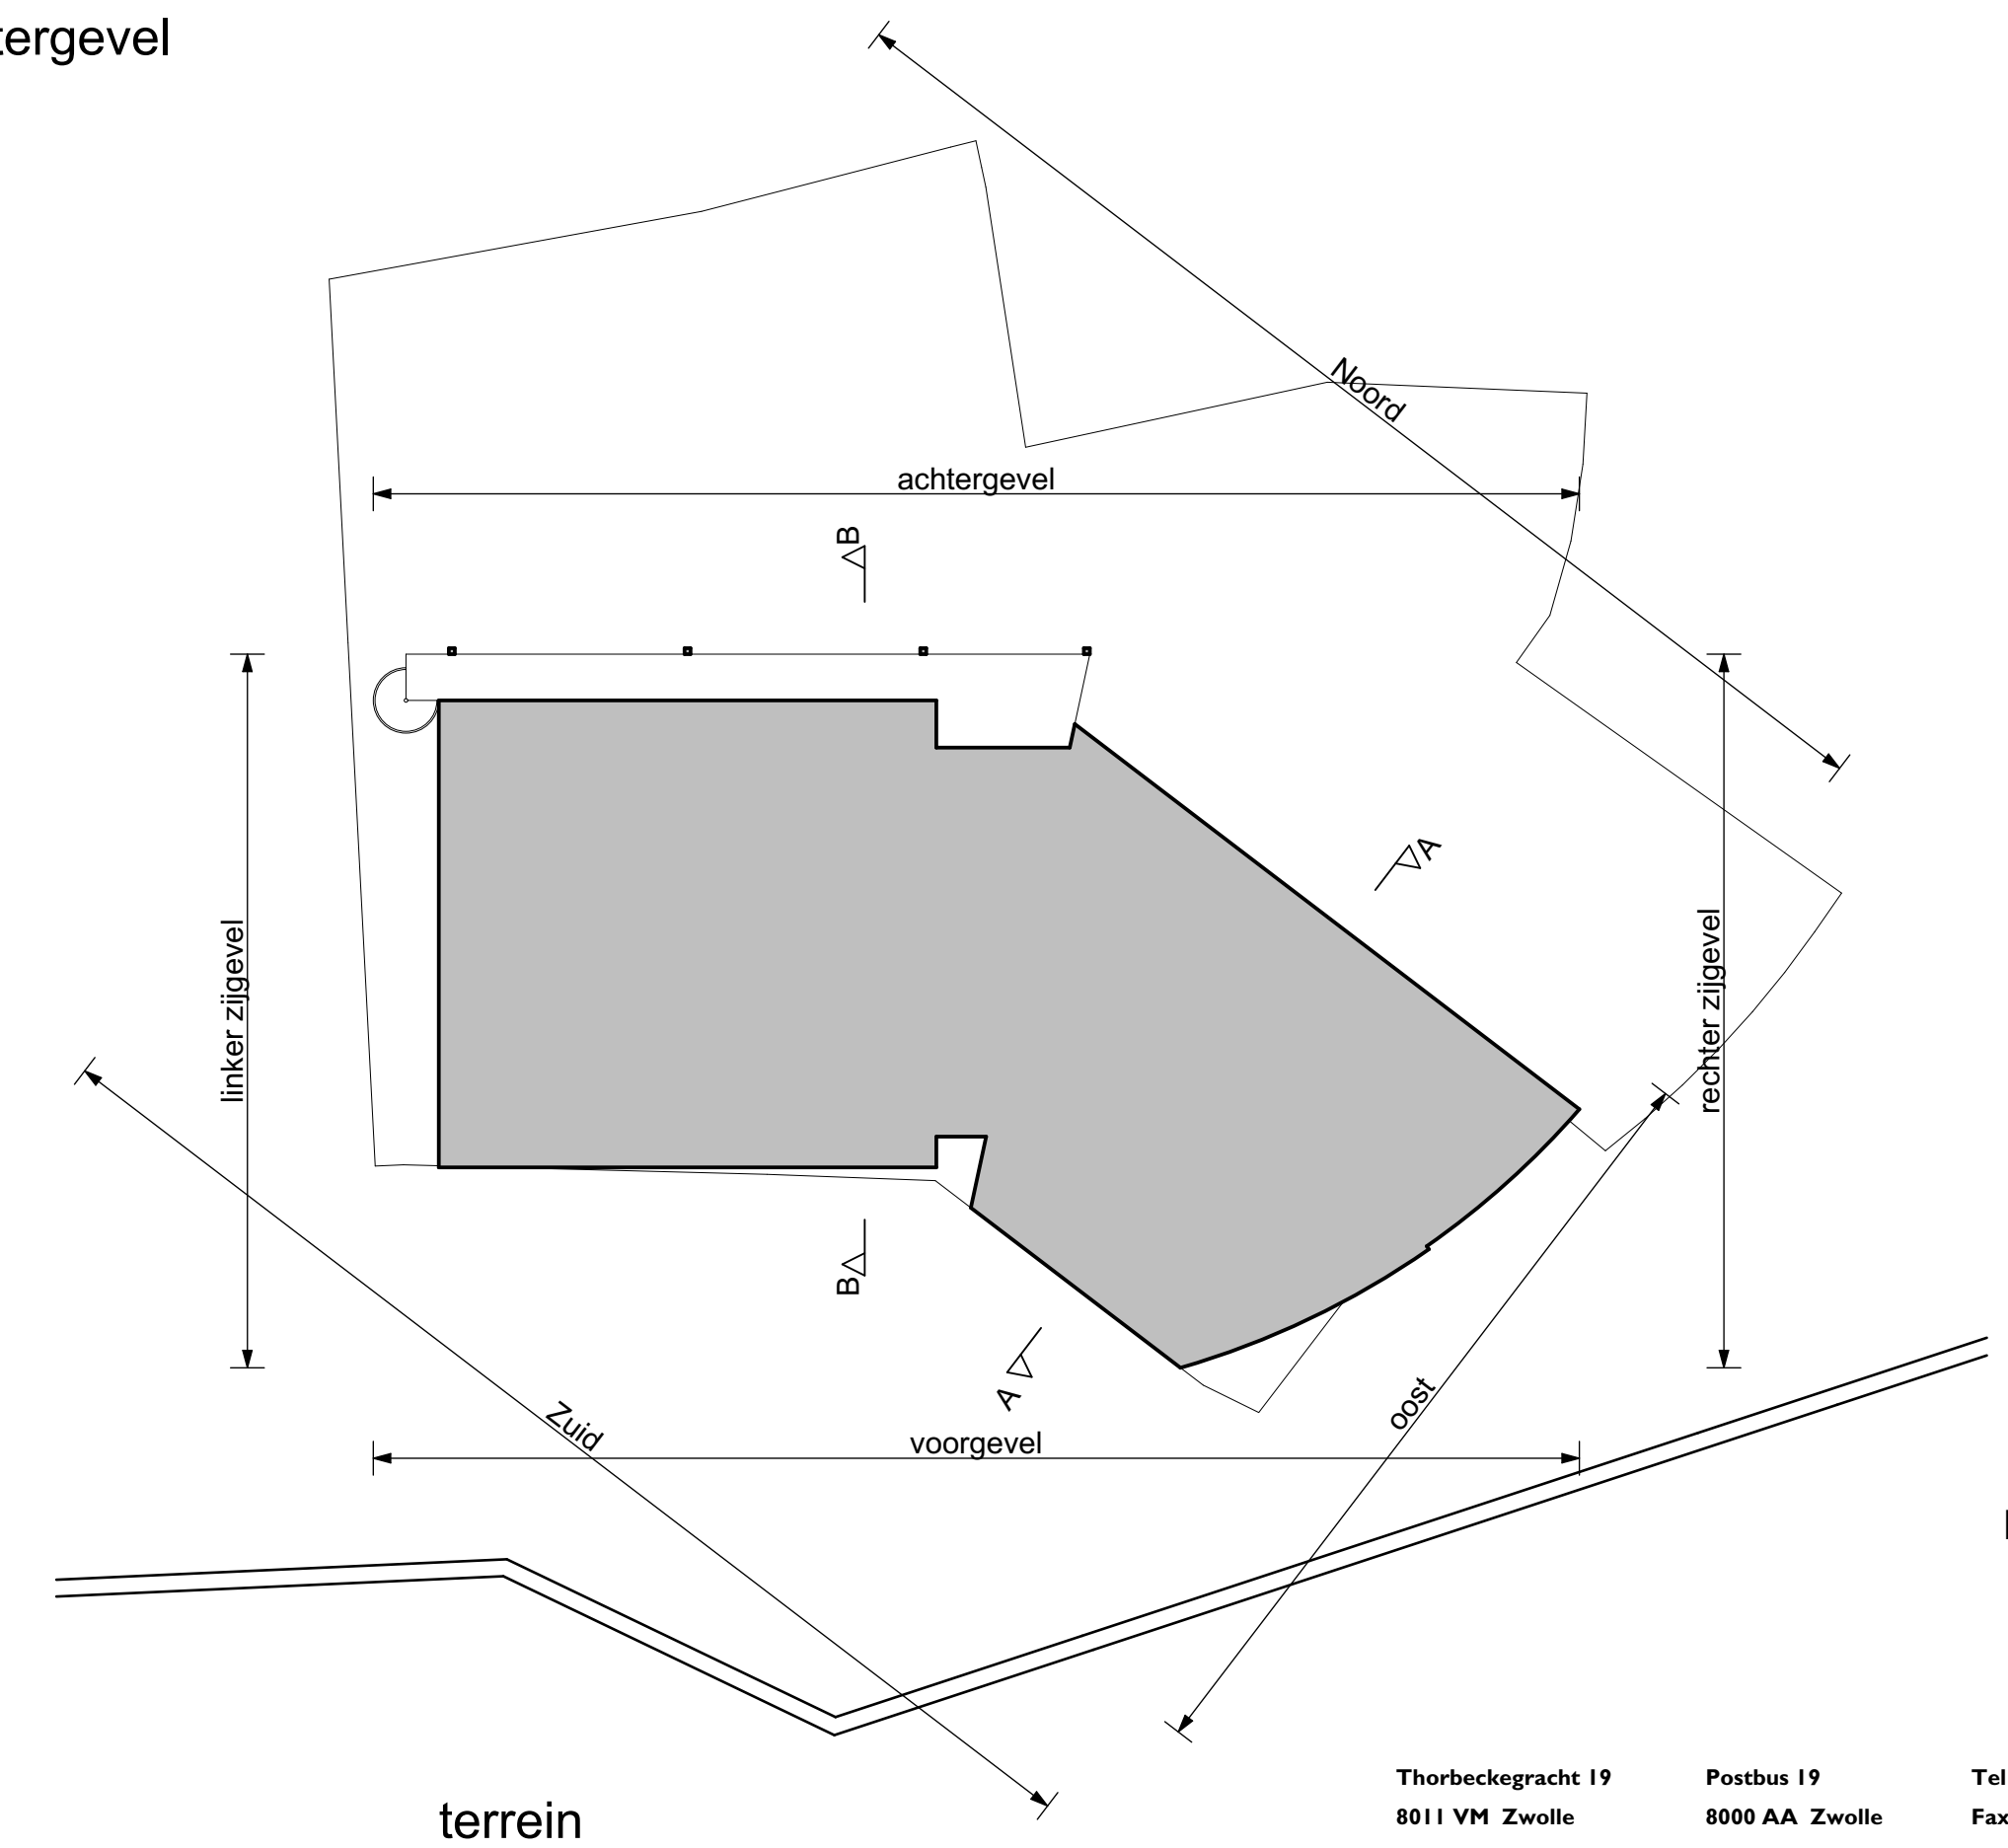

20 12 19
06 11 19
15 03 19

11 02 19
29 06 18
DATUM
26 06 18
SCHAA
1:100
FORMAAT
A1+
TEKENAAR
PZ

ONDERWERP
gevels en doorsneden

TEKENINGNUMMER
DO-03

WERKNUMMER
18.1133

OPDRACHTGEVER
Mateboer Bouw B.V.

PROJECT
Nb. app. Veerweg Kampen

Thorbeckegracht 19 Postbus 19 Tel (038) 4 22 46 33 info@19thetatelier.nl
8011 VM Zwolle 8000 AA Zwolle Fax (038) 4 21 02 32 www.19thetatelier.nl