


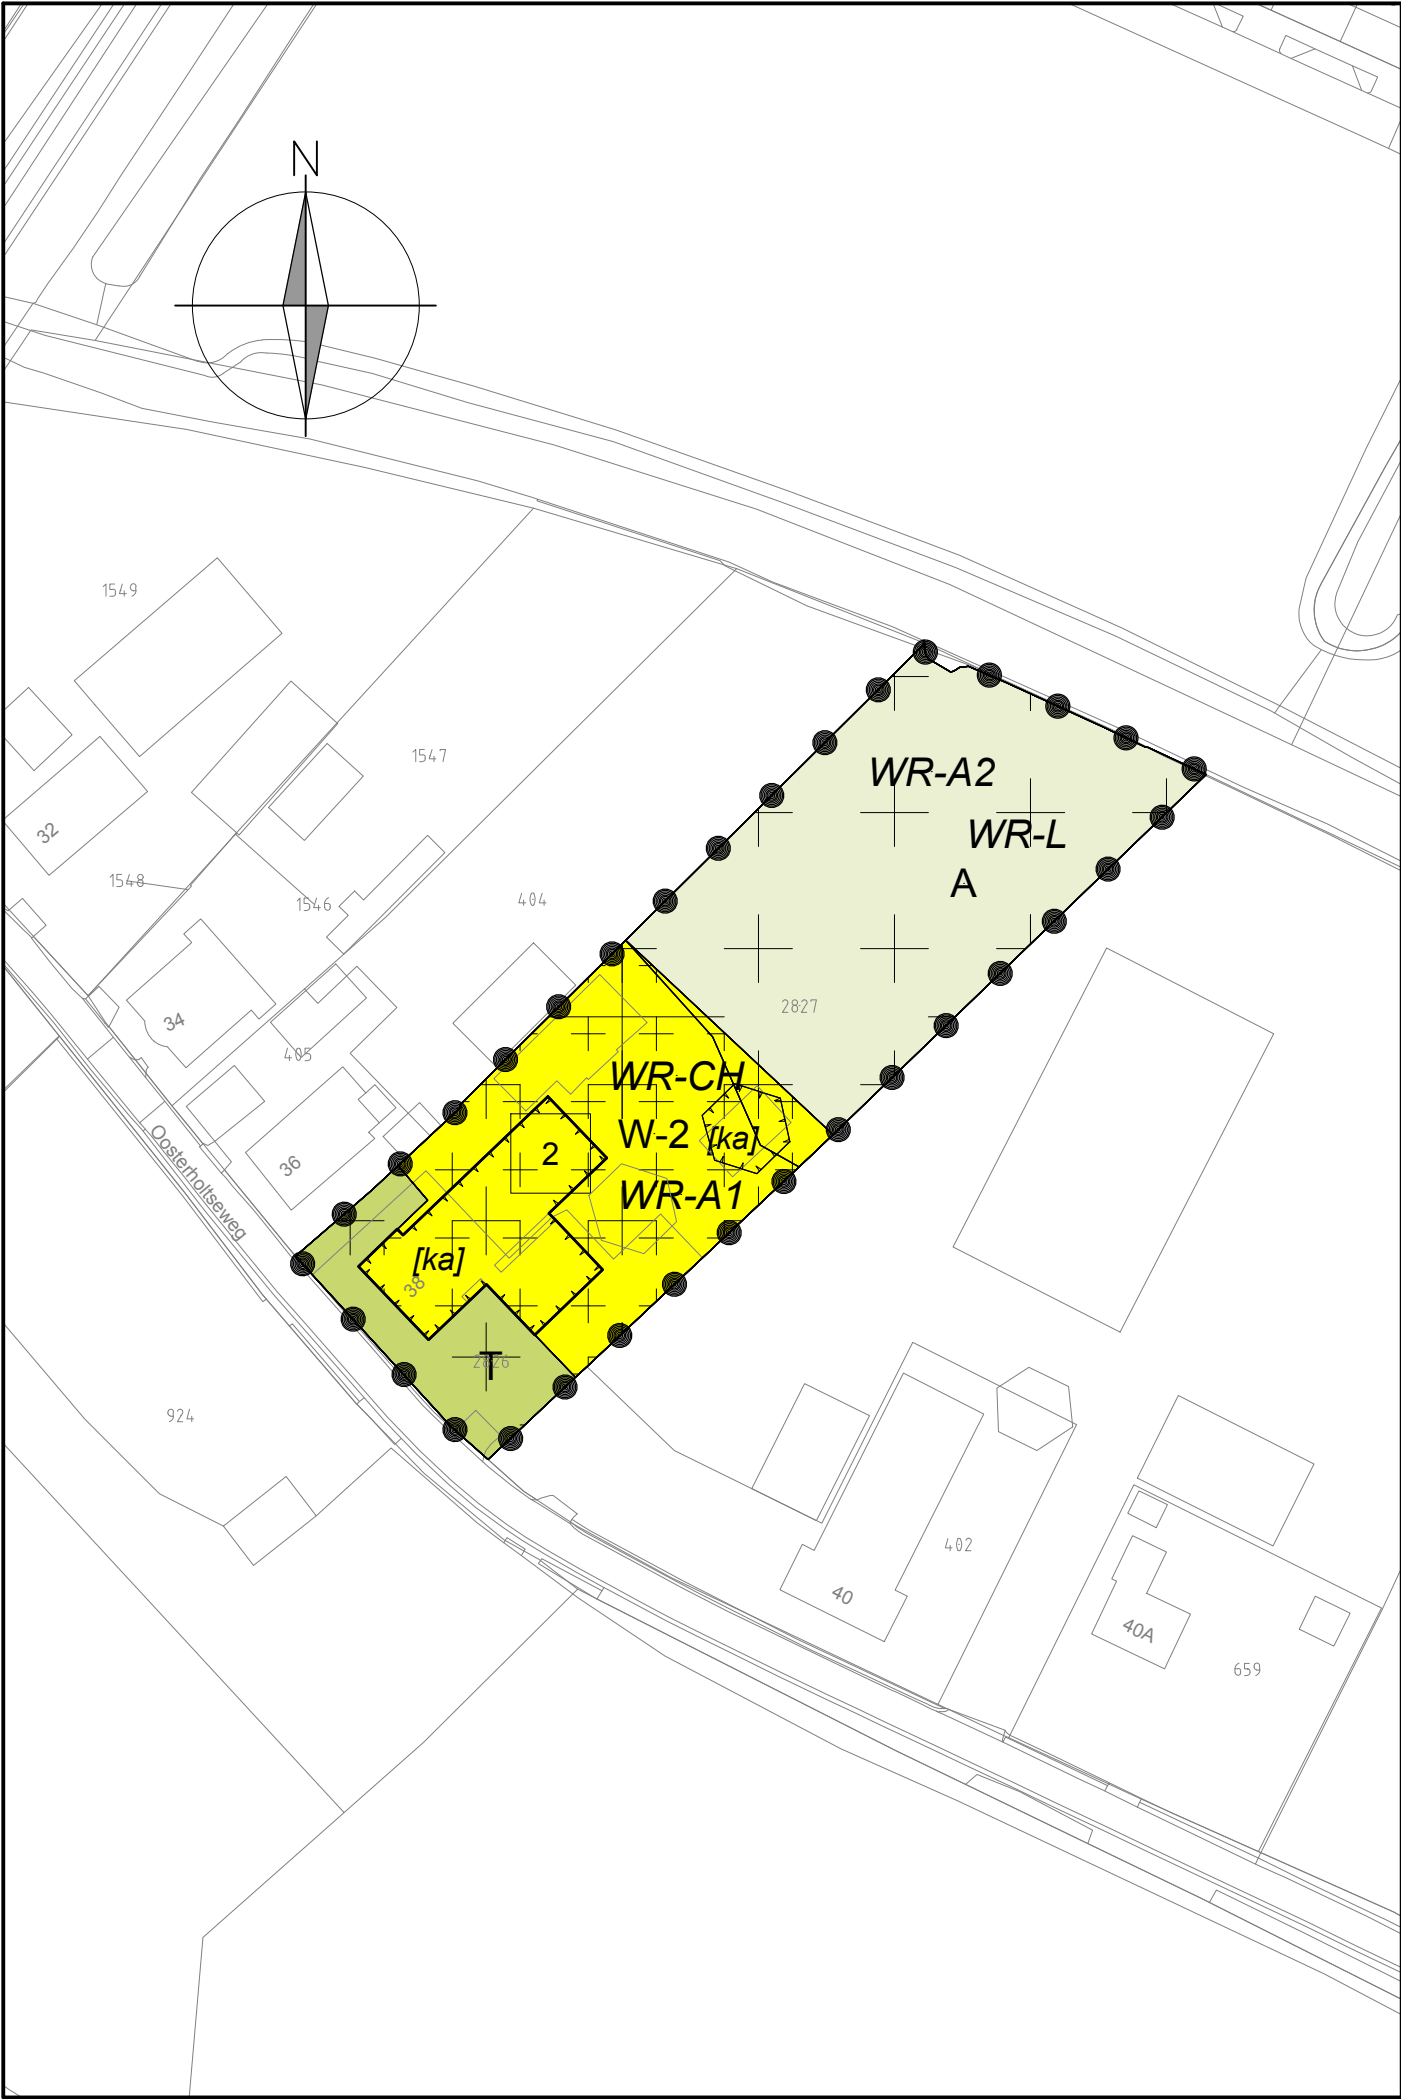

PLANGEBIED		
	plangebied	
BESTEMMINGEN		ARTIKEL
	Agrarisch	3
	Tuin	4
	Wonen - 2	5
	Waarde - Archeologie 1	6
	Waarde - Archeologie 2	7
	Waarde - Cultuurhistorie	8
	Waarde - Landschap	9
AANDUIDINGEN		
	bouwvlak	
	karakteristiek	
	maximum aantal wooneenheden	
Gemeente Kampen wijzigingsplan Buitengebied 2014 10e wijziging Oosterholtseweg 38		
status: vastgesteld getekend datum schaal tekeningnr layout : CM : 10-08-2021 : 1:1000 : NL.IMRO.0166.00991315-VB01 :		
NL.IMRO.0166.00991315-VB01.dwg		