



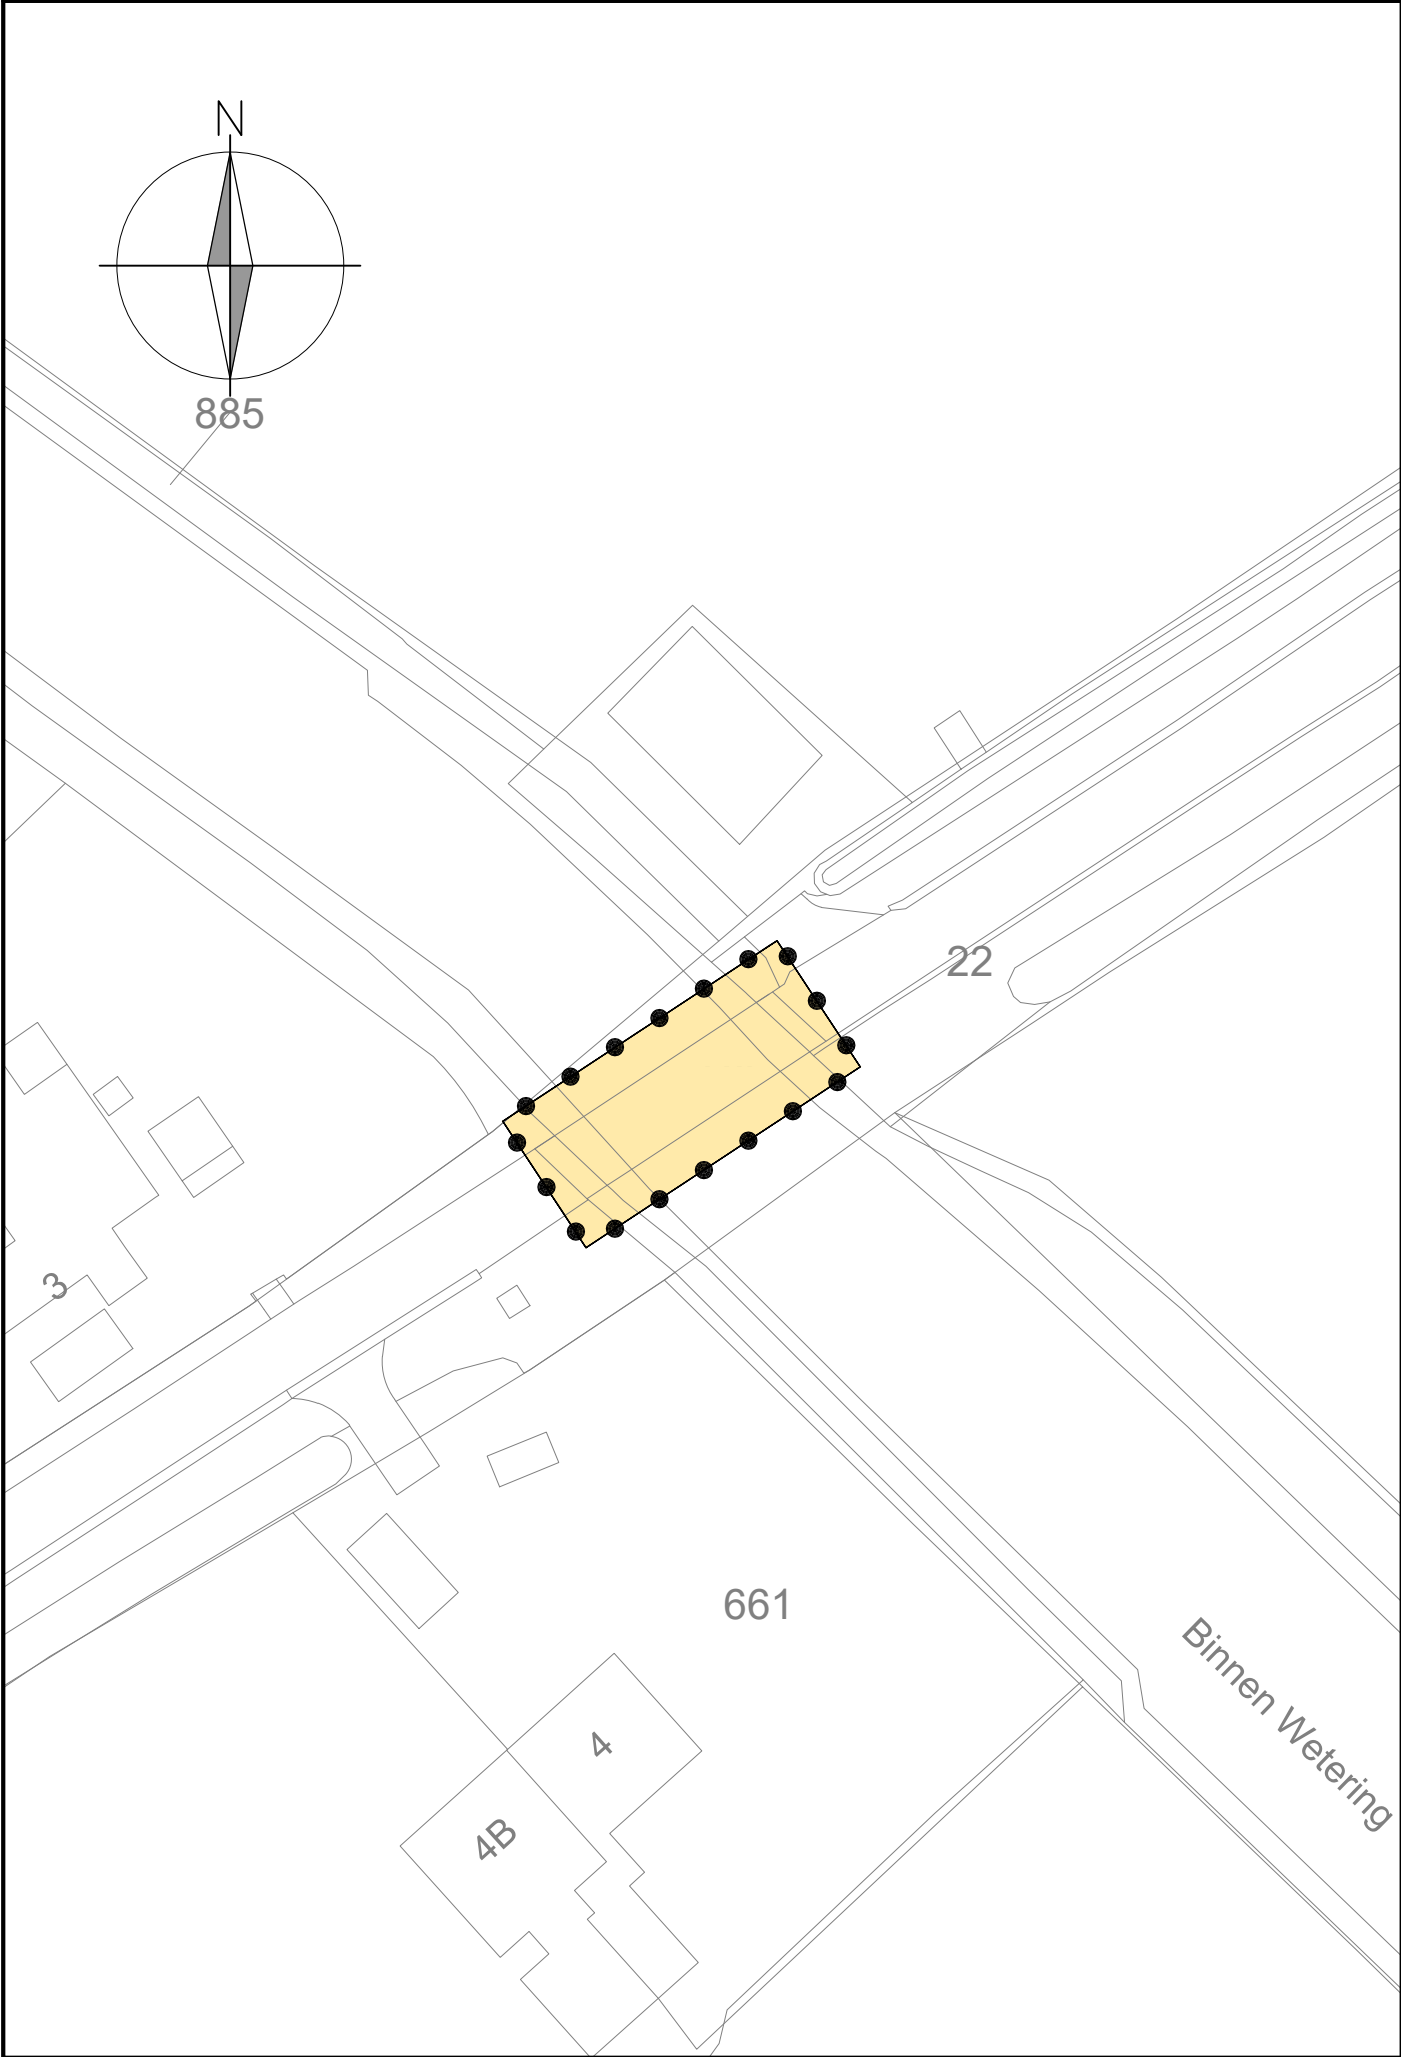


BESLUITGEBIED



VERKLARING

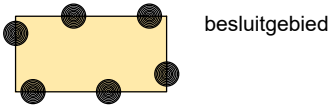

ondergrond (bgt en kadastrale kaart d.d. 01-03-2022)

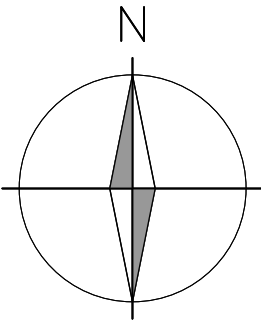

Kampen
Gemeente Kampen

omgevingsvergunning
projectafwijkingbesluit
Brug Naaldeweg

status:	getekend	: CM
vastgesteld	datum	: 01-06-2022
	schaal	: 1:1000
	tekeningnr	: NL.IMRO.0166.00991340-VB01
	layout	: