





Voorgevel - Blok 1

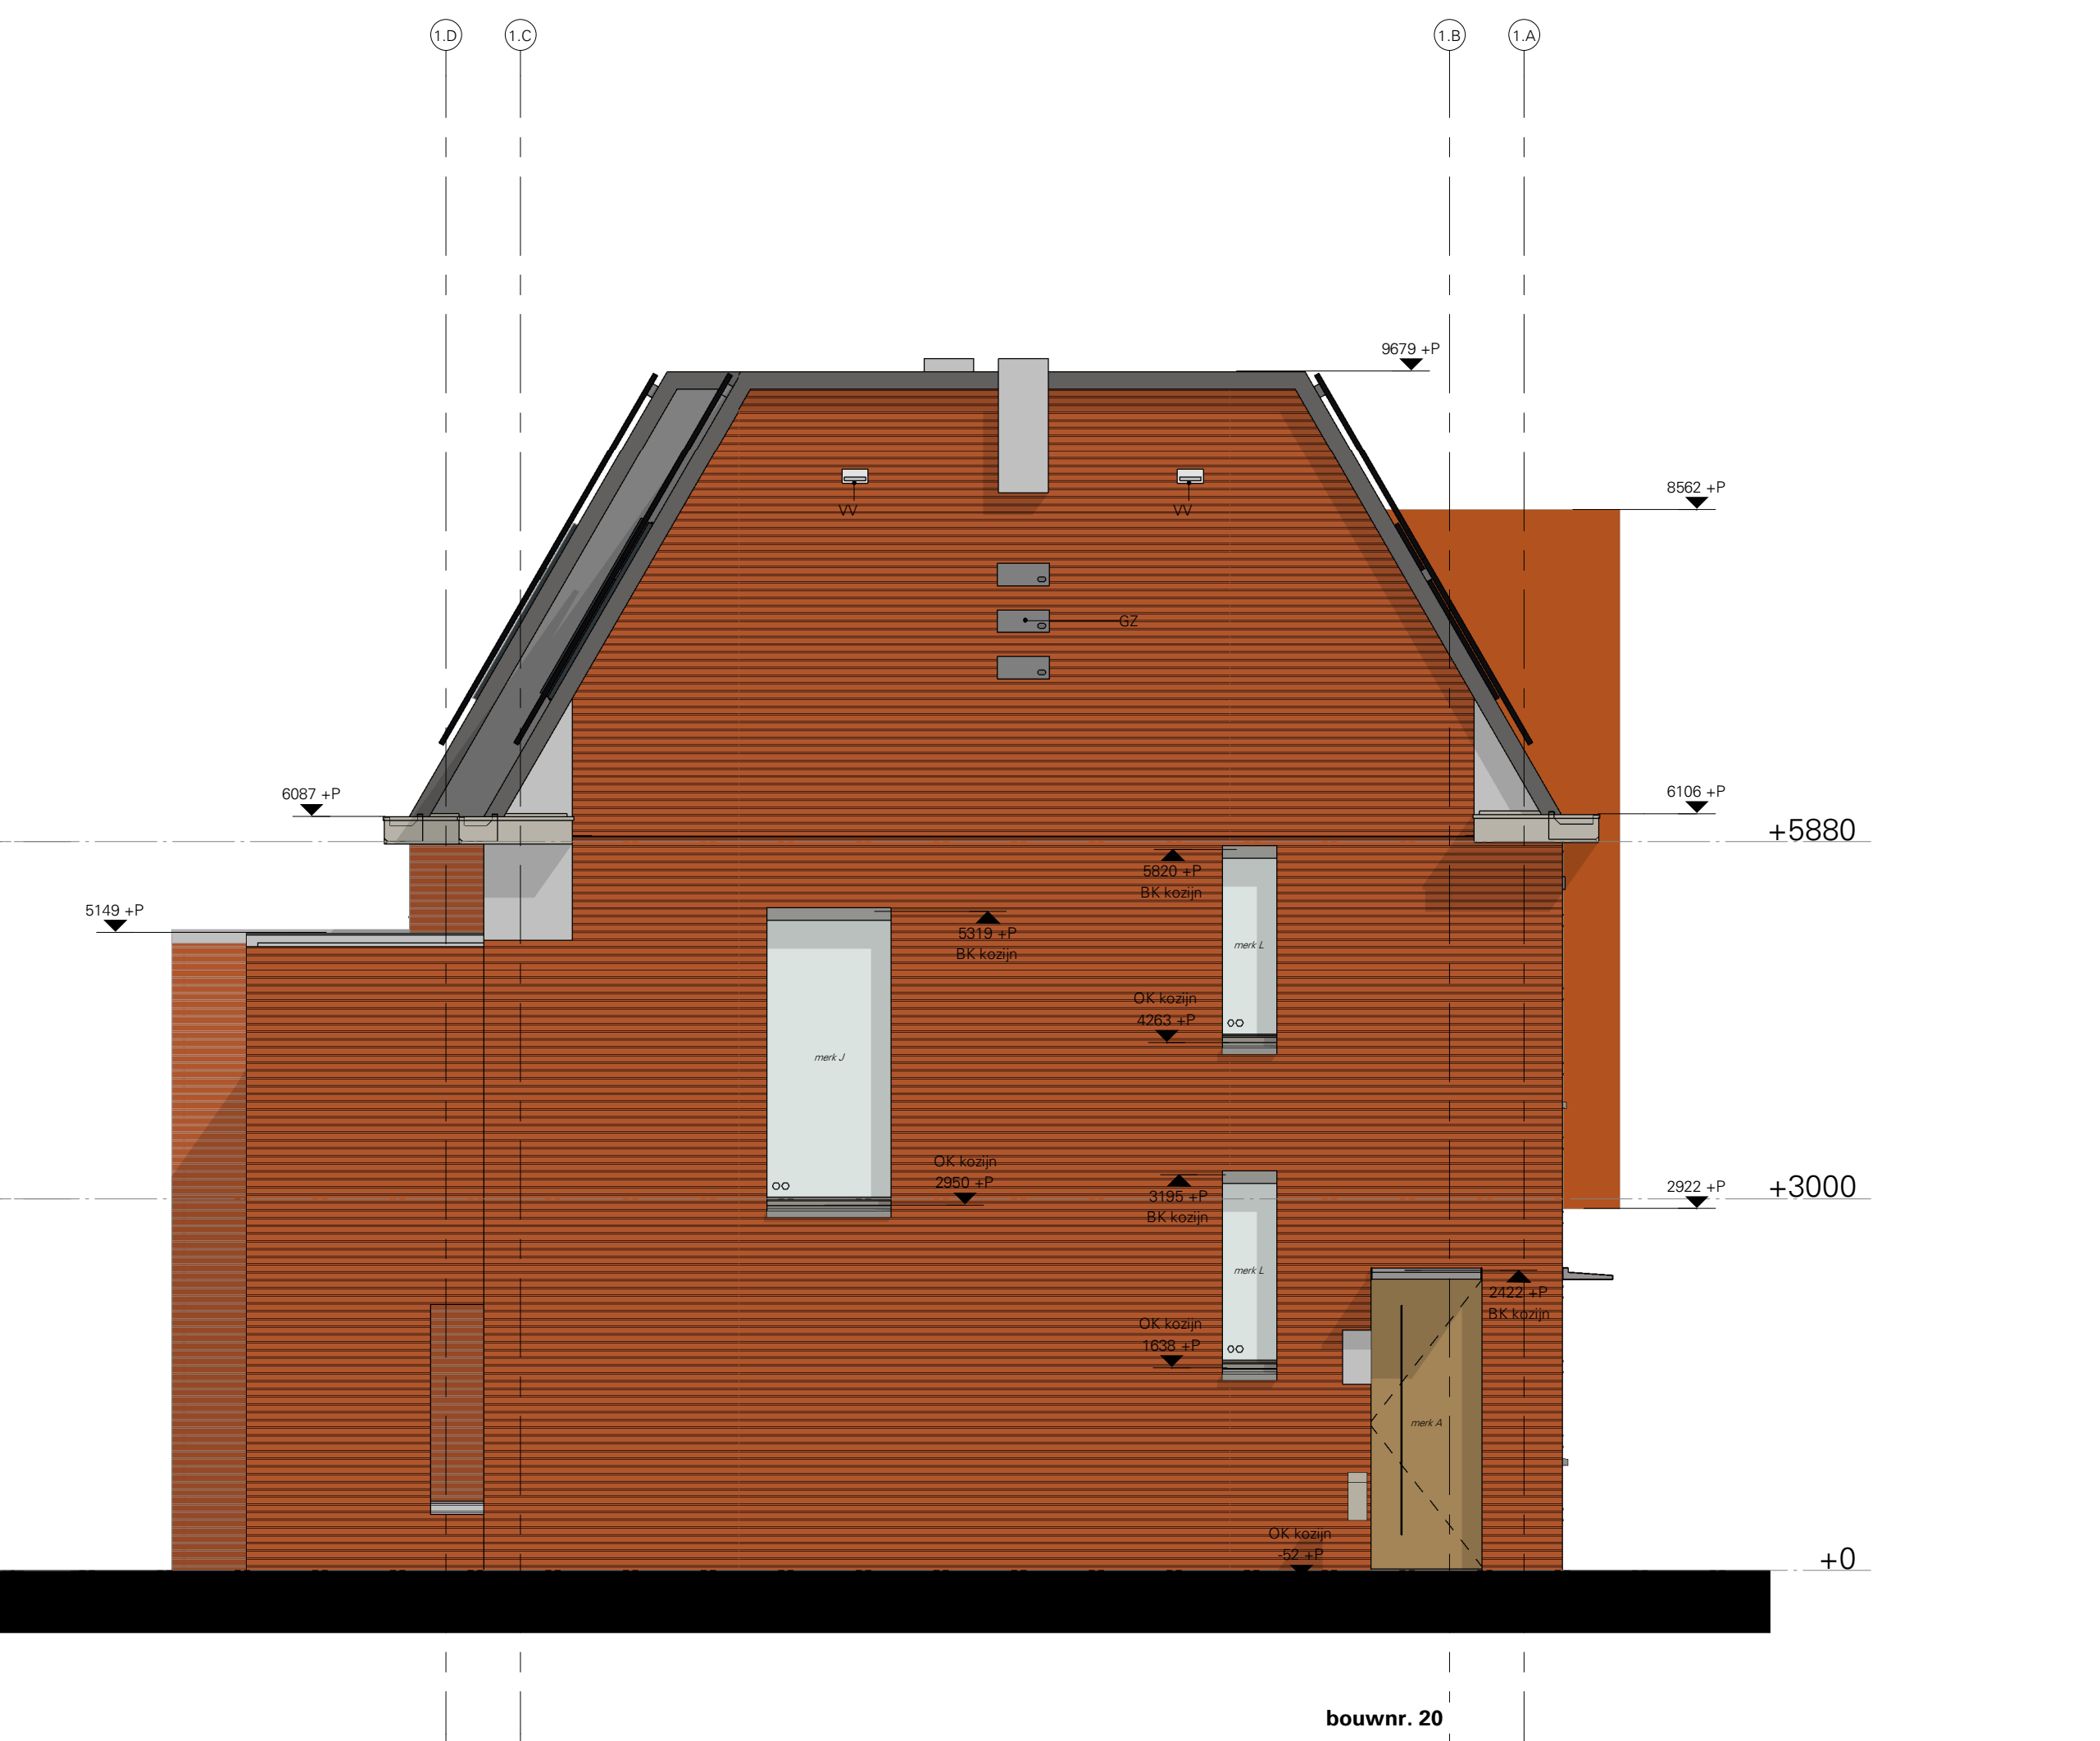

Linkergevel - Blok 1



Achtergevel - Blok 1

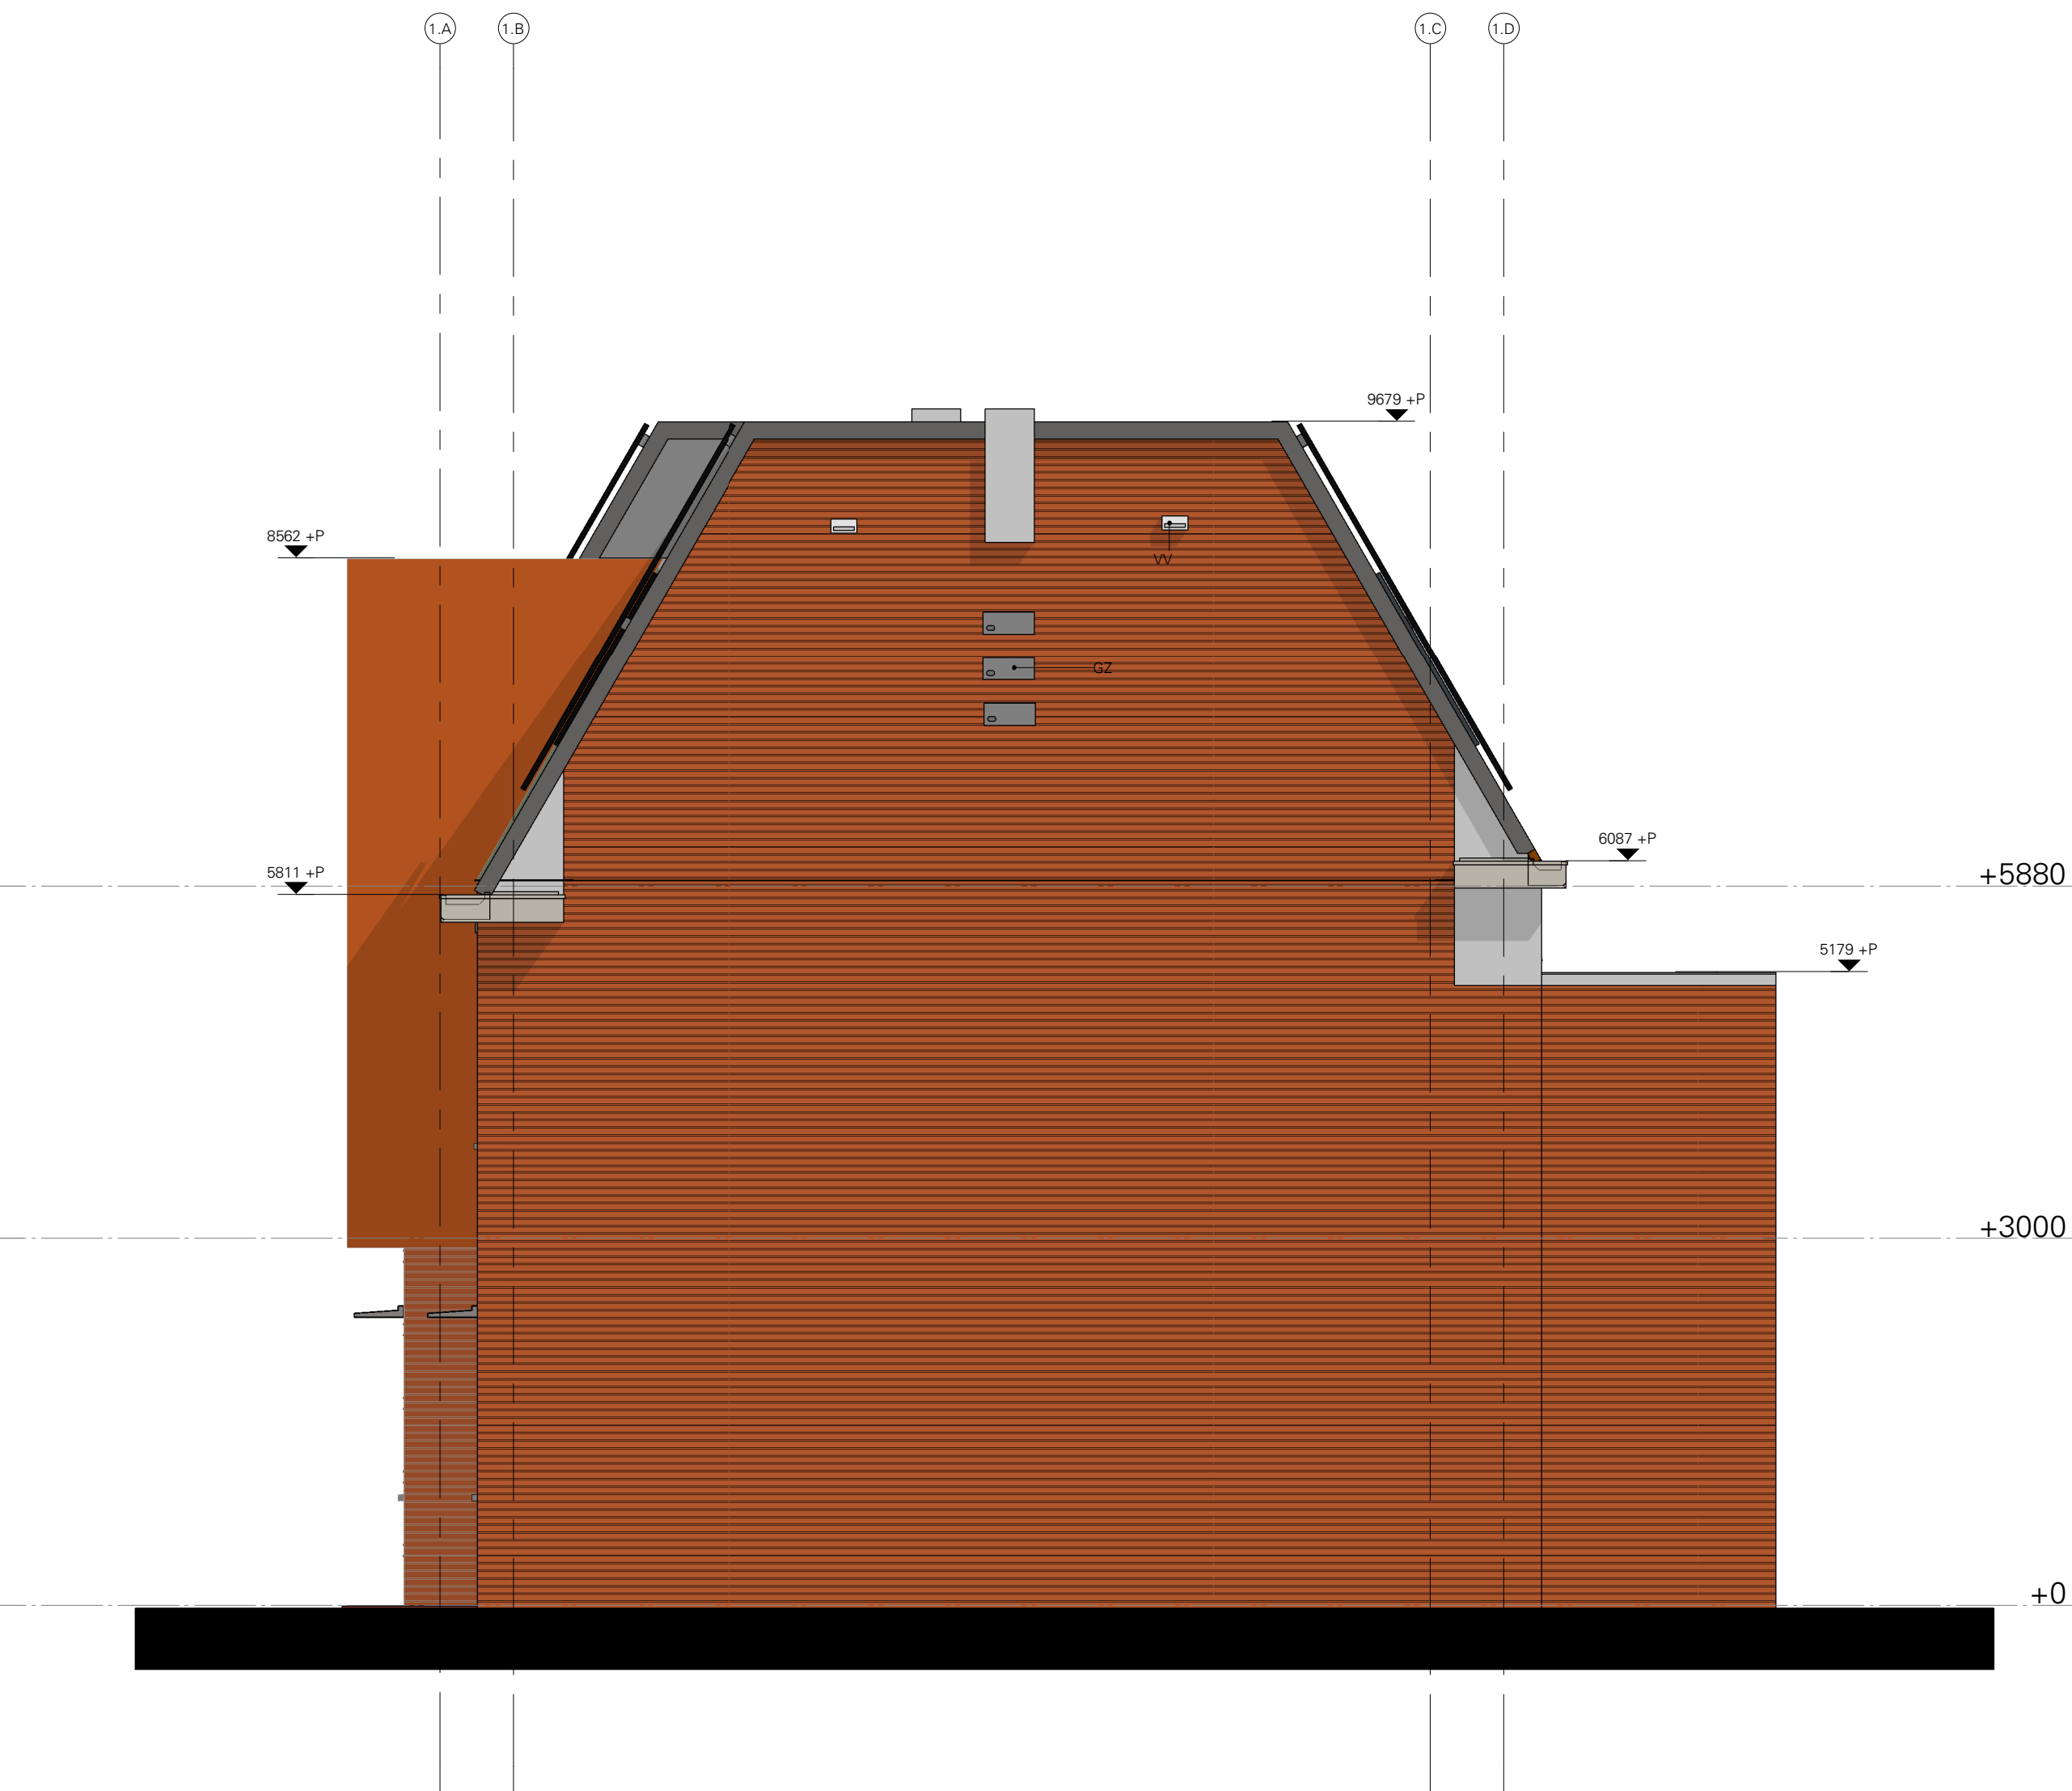

Rechtergevel - Blok 1

RENVOOI MATERIALISATIE

ONDERDEEL

opgaande gevel
raamdorpels
muurafdekking
raamkozijn
ramen
deurkozijn
voordeur
beglazing
dakpan OVH
goot
balkon
balkon hekwerk
hwa


MATERIAALKEUZE

baksteen ciclobrick
prefab beton
beton/holonte
hout (inlands)
hout (inlands)
hout (inlands)
HWA++ beglazing
keramisch/zura Nova
aluminium
staal met de rooster bamboe
staal
aluminium

KLEUR

oranje-rood
natuurel
Ral 7044 zijdegrij
Ral 7030 steengrijs
Ral 7030 steengrijs
Ral 7030 steengrijs
houtfineer
antraciet mat
Ral 7044 zijdegrij
Staal Ral 7044 / bamboe natuurel
Ral 7044 zijdegrij
kleur metselwerk

RENVOOI gevel

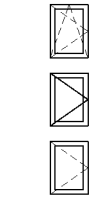

draakiepraam

naar buitendraaiende deur

naar binnendraaiende deur

veermuizen vertijlplaats

gierzakluukkast

Over de gehele breedte van de dakvoet vogelvlies opnemen

Doorval/fetselbepende beglazing toepassen en uitvoeren conform de geldende NEN 3569 norm




gevelmetselwerk oranje-rood halfsteensverband

achtergevel



linkerzijgevel

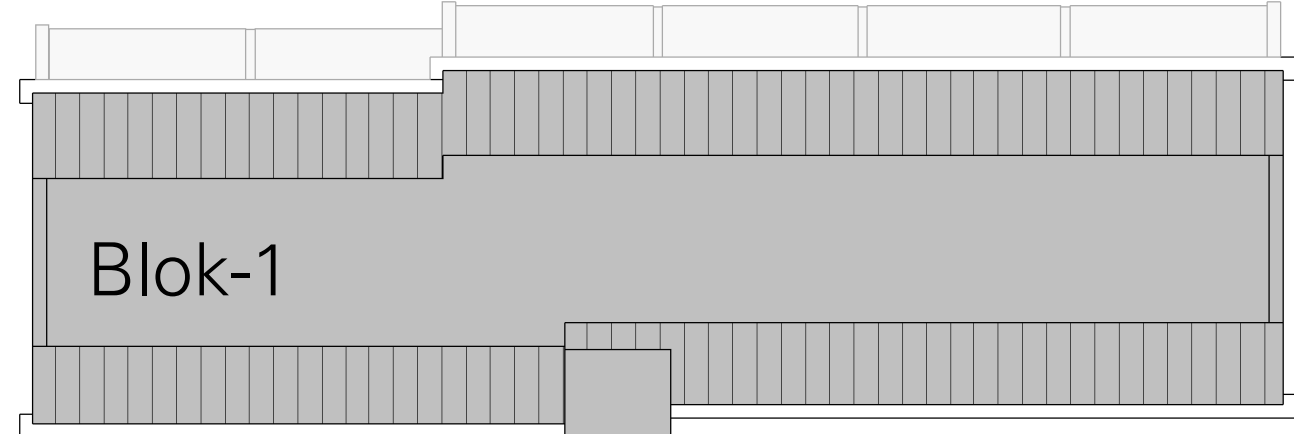

voorgevel

rechterzijgevel

L K S V D d a r c h i t e c t e n

uitvoeringsgereed ontwerp / definitief / UO-B24

project K1940 Anjerstraat
Woningen Anjerstraat Rozenstraat
Anjerstraat, 8261 LA, Kampen

opdrachtgever deltsaWonen
Verreel 30, 8019 AD, Zwolle

onderwerp Gevels - Blok 1

datum 15-09-2023

gewijzigd

schaal 1:50

dimensie A2 - 119x841


getekend

bestand

Autodesk Docs/Kampen_Woningen Anjerstraat Rozenstraat
K1940/K1940_Anjerstraat_BVW_R23.rvt




Voorgevel - Blok 2

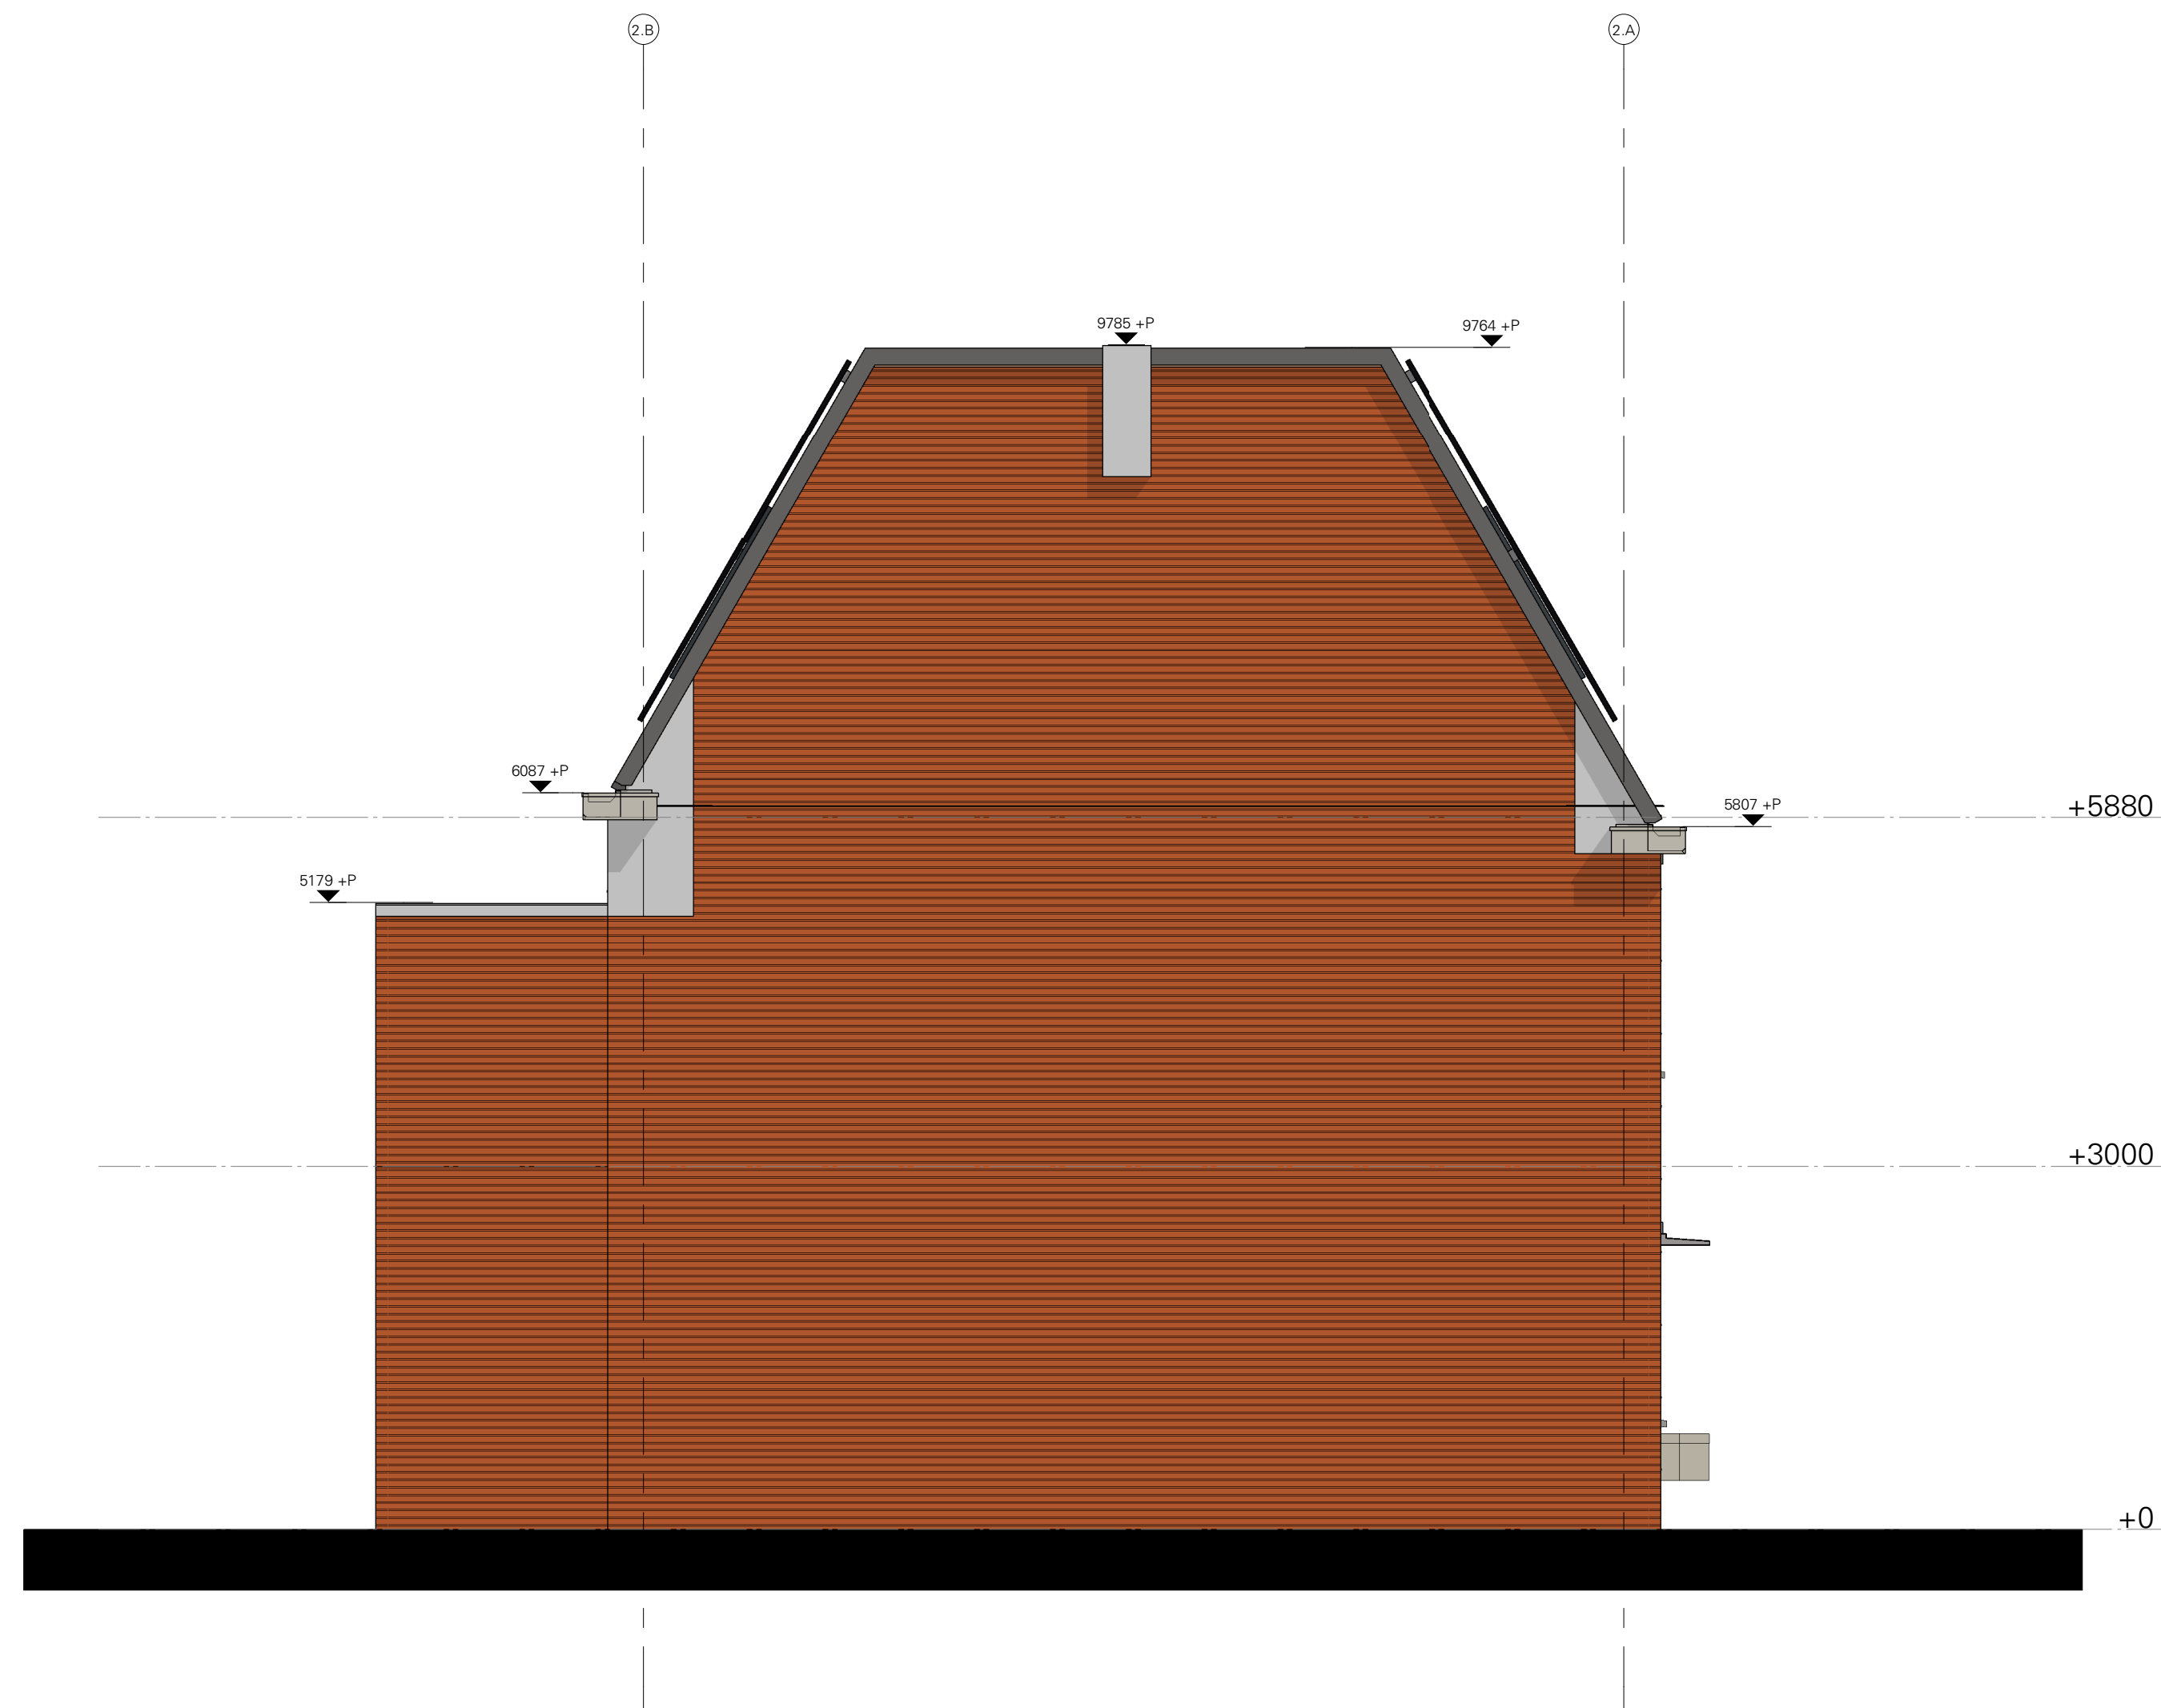

Linkergevel - Blok 2




Achtergevel - Blok 2

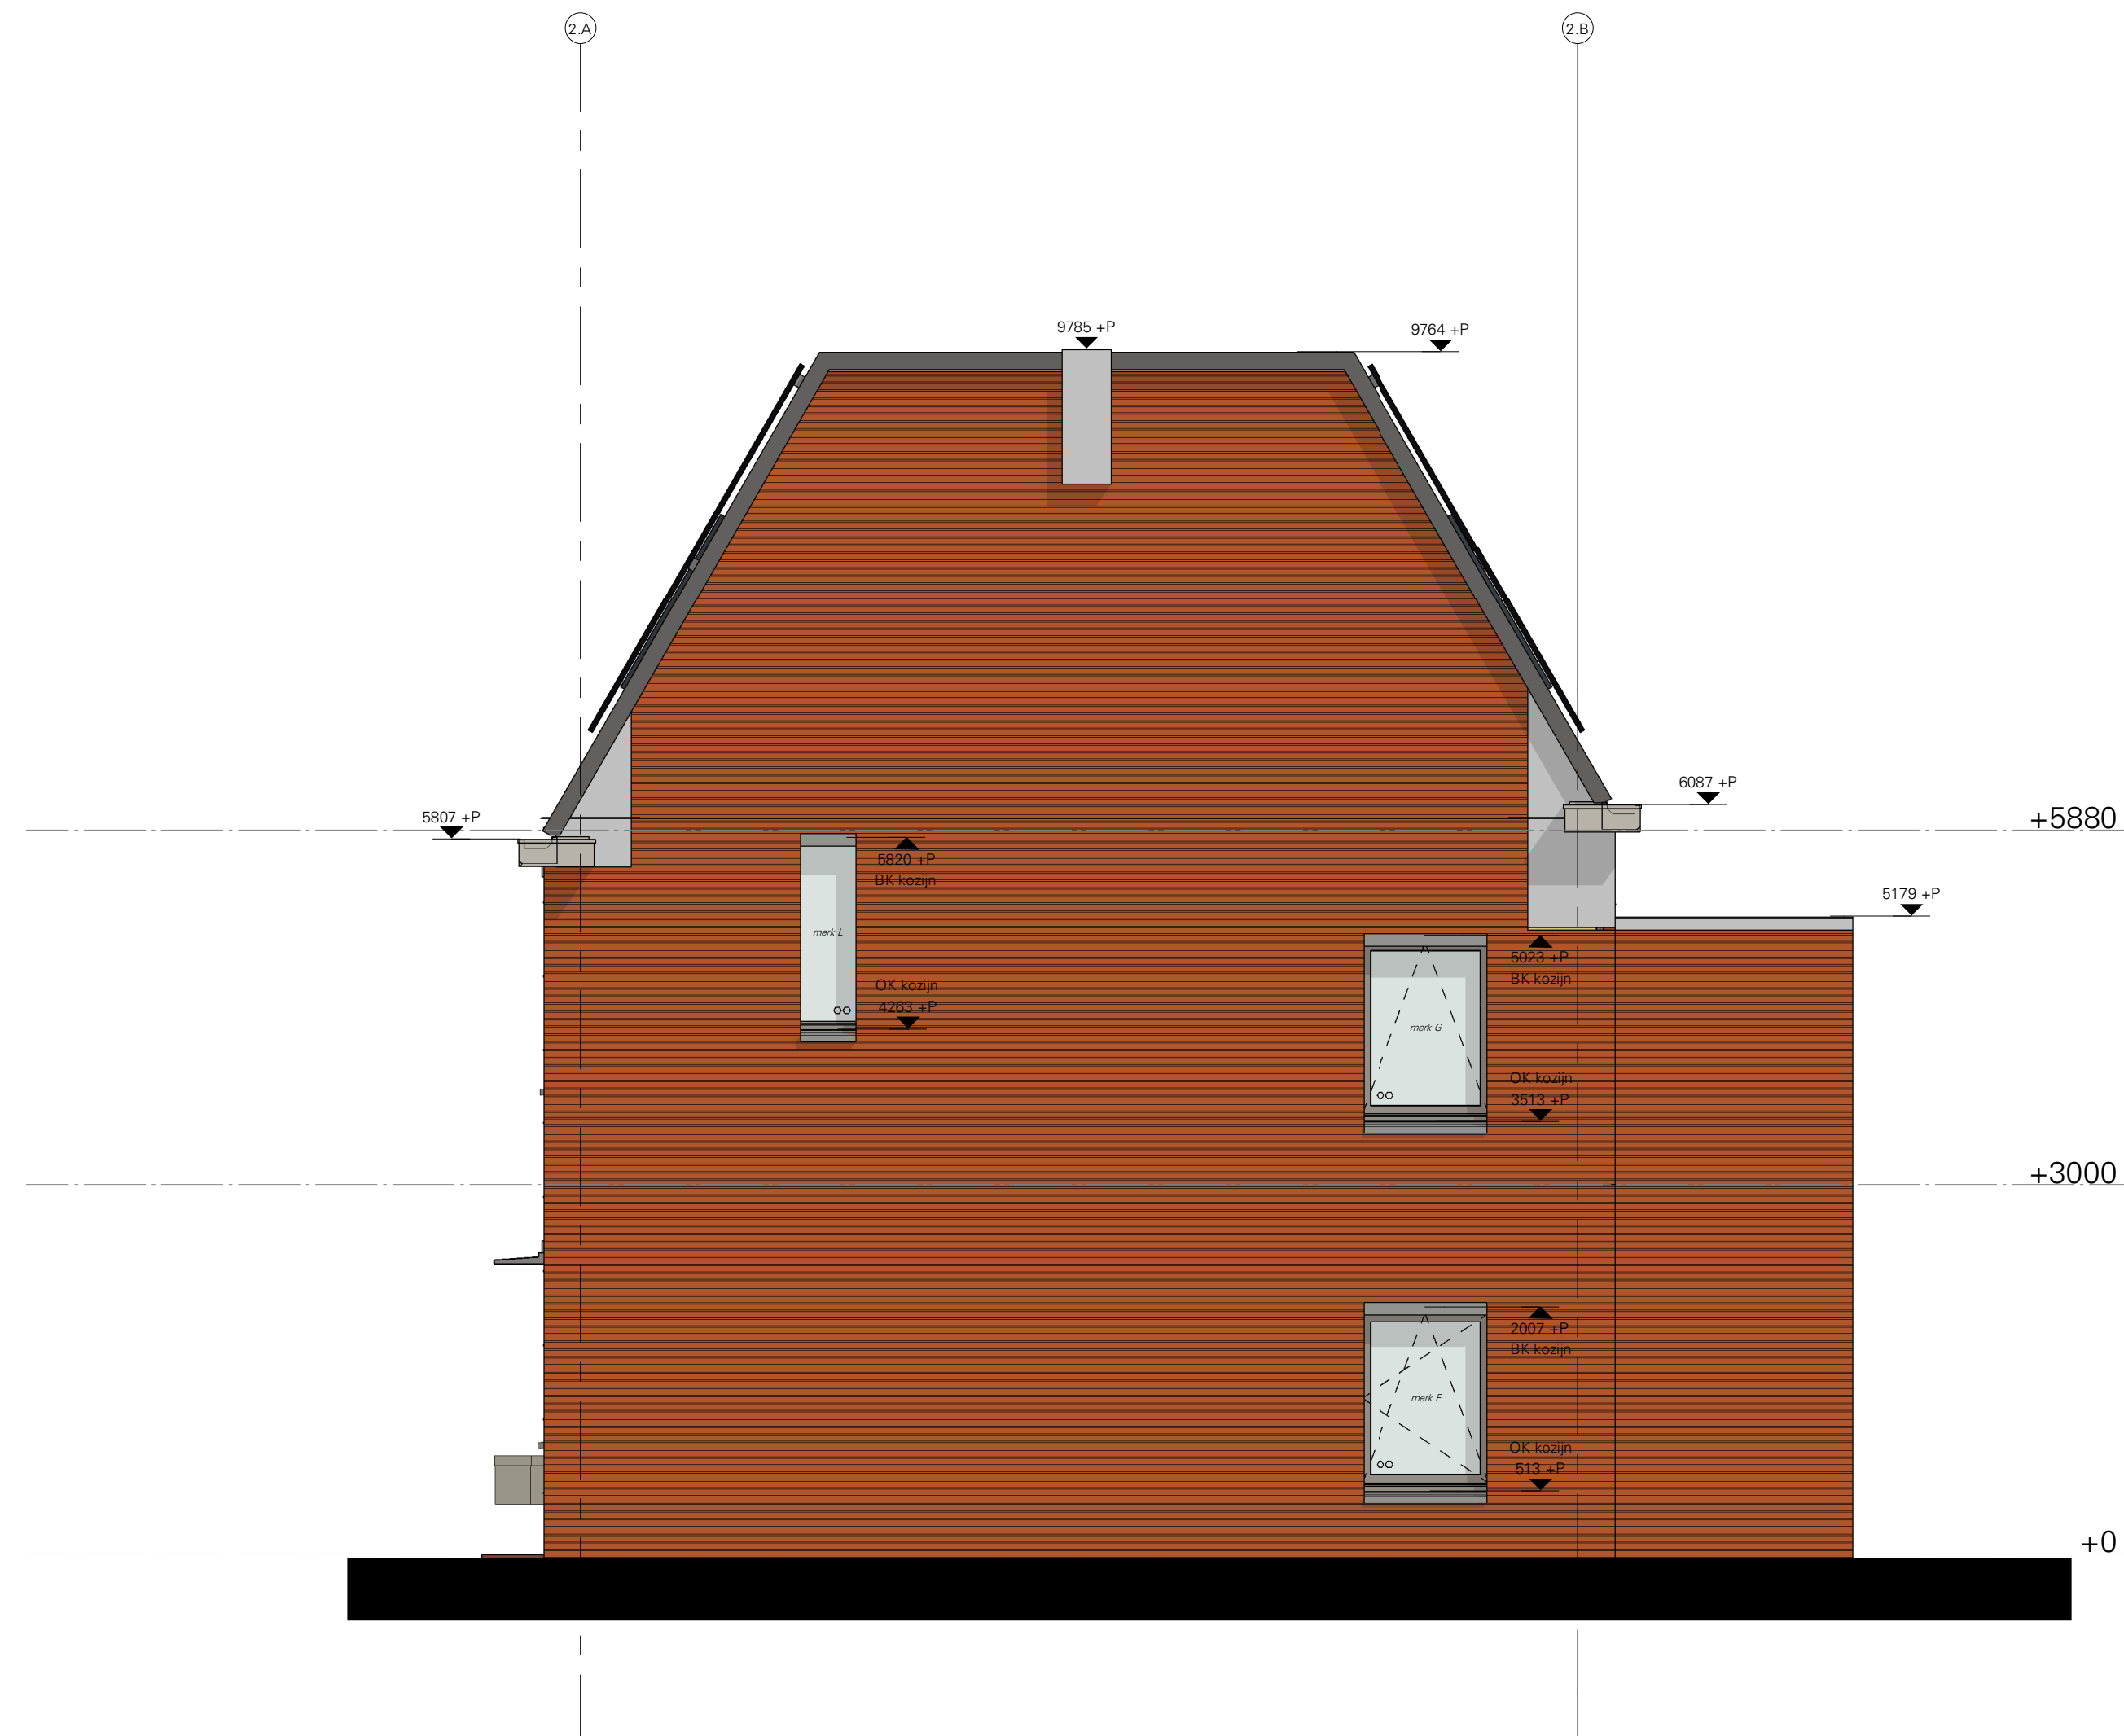

Rechtergevel - Blok 2

RENVOOI MATERIALISATIE		
ONDERDEEL	MATERIAALKEUZE	KLEUR
opgaande gevel	baksteen ciclobrick	oranje-rood
raandorpels	prefab beton	natuur
muurafdekkers	beton/holonte	Ral 7044 zijdegrijs
raamkozijn	hout (inlands)	Ral 7030 steengrijs
ramen	hout (inlands)	Ral 7030 steengrijs
deurkozijn	hout (inlands)	Ral 7030 steengrijs
voordeur	hout (inlands)	houtfineer
beglazing	HRA++ beglazing	antraciet mat
dakpan OVH	keramisch/jura Nova	Ral 7044 zijdegrijs
goot	aluminium	Staal Ral 7044 / bamboe natuur
balkon	staal met deo rooster bamboe	Ral 7044 zijdegrijs
balkon hekwerk	staal	kleur metselwerk
hwa	aluminium	

RENVOOI gevel	
	draakiepraam
	naar buitendraaiende deur
	naar binnendraaiende deur
vw	vleermuizen verblijfplaats
oz	gierzakwikkast
Over de gehele breedte van de dakvoet vogelvlies opnemen	
Dooral-fetselbepkende beglazing toepassen en uitvoeren conform de geldende NEN 3569 norm	
	gevelmetselwerk oranje-rood halfsteensverband

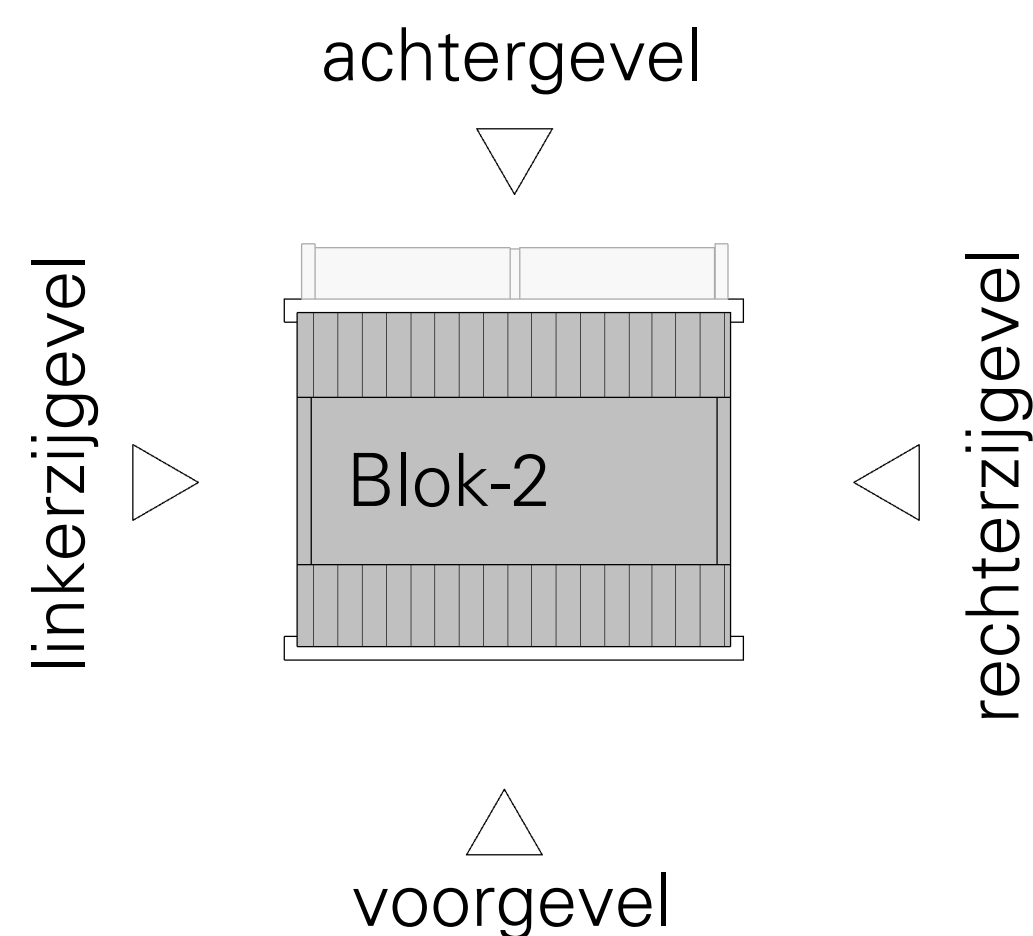

L K S V D D a r c h i t e c t e n

uitvoeringsgereed ontwerp / definitief / UO-B31

project K1940 Anjerstraat
Woningen Anjerstraat Rozenstraat
Anjerstraat, 8261 LA, Kampen

opdrachtgever deltaWonen
Verreafree 30, 8019 AD, Zwolle

onderwerp Gevels - Blok 2


datum 15-09-2023
gewijzigd
schaal 1:100
afmeting A0 - 1180x641
getekend
bestand Autodesk Docs/Kampen_Woningen Anjerstraat Rozenstraat
K1940/K1940_Anjerstraat_BVVK_R23.rvt




Voorgevel - Blok 1
1 : 100



Achtergevel - Blok 1
1 : 100

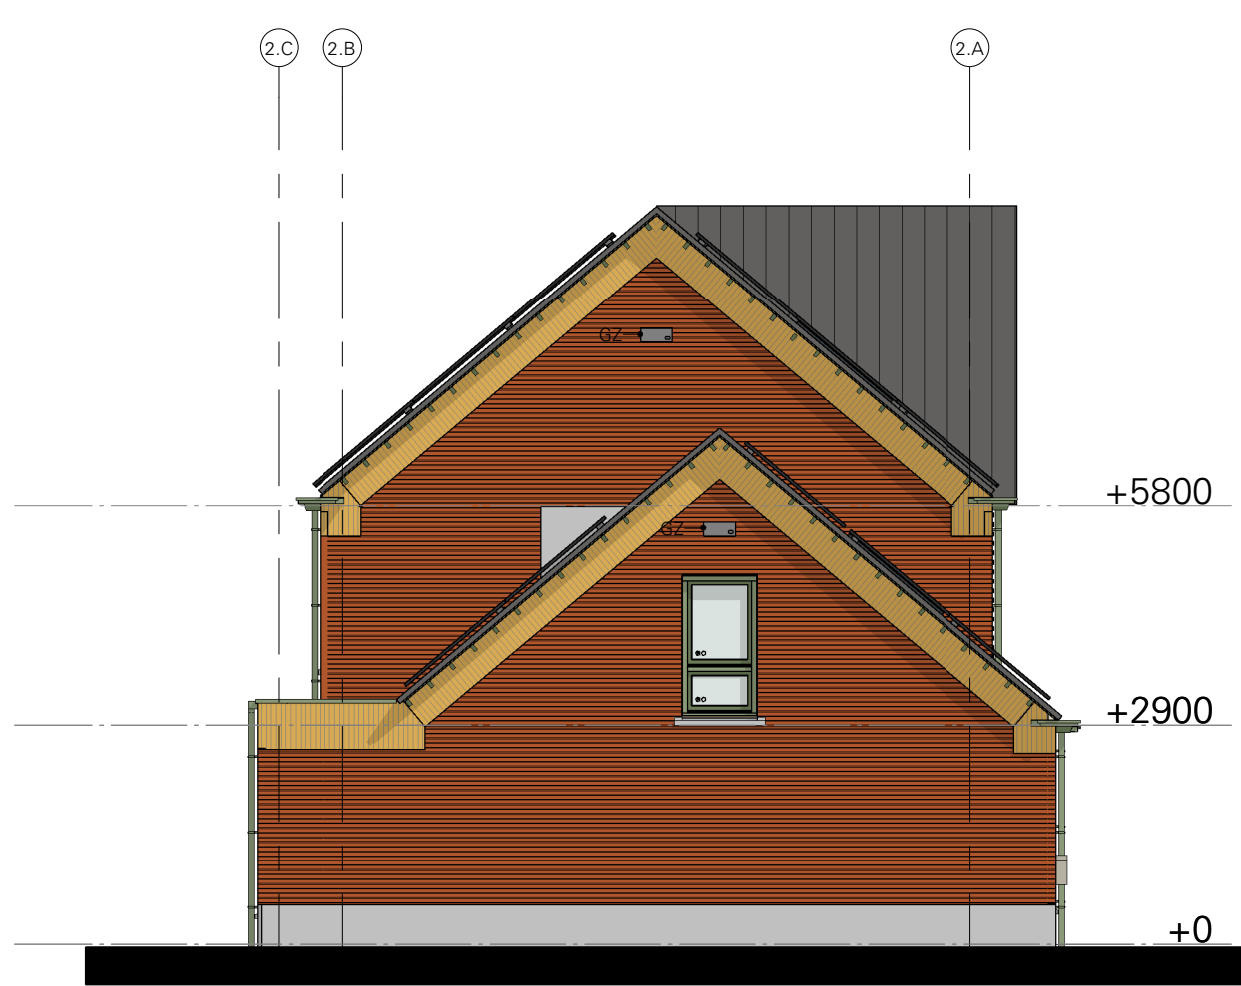

Linkergevel - Blok 1
1 : 100

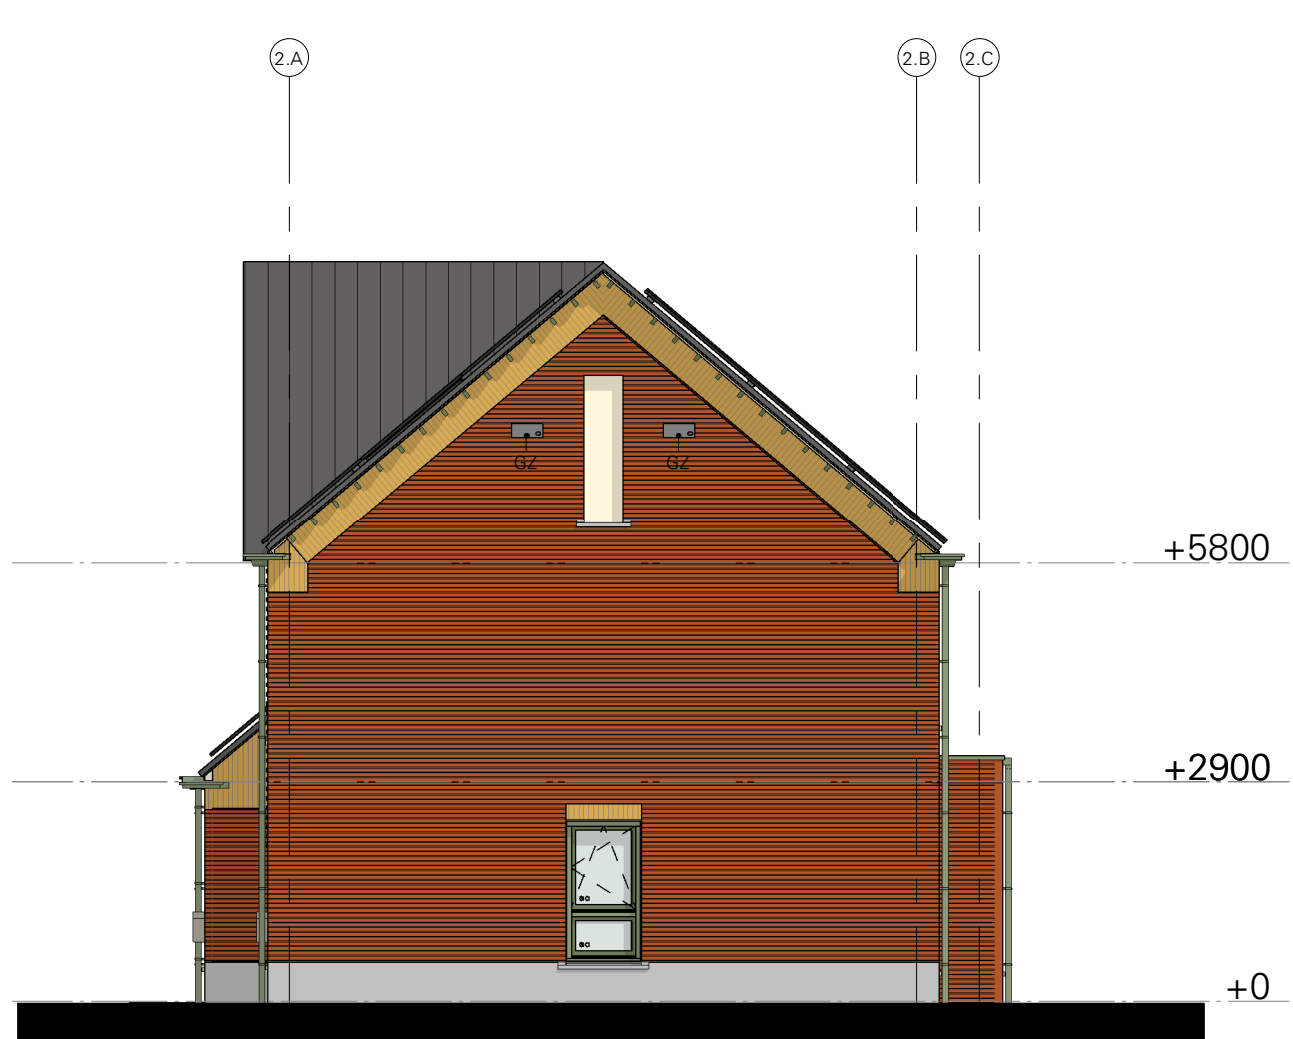

Rechtergevel - Blok 1
1 : 100

RENVOOI gevel

draaikiepraam

naar buitendraaiende deur

naar binnendraaiende deur

uitzetraam

wv

g2

vleermuizen verblijfsplaats

gierzwaluwkast

Over de gehele breedte van de dakvoet vogelvides opnemen

Doorval-/tetselbeperkende beglazing toepassen en uitvoeren conform de geldenden NEN 3569 norm

gevelmetselwerk bruin-rood halfsteensverband (kleur-1)

gevelmetselwerk beige-geel halfsteensverband (kleur-2)

trasraam gebroken betontegels halfsteensverband (hergebruik)

RENVOOI MATERIALISATIE

OPDERDEEL

opgaande gevel

rollaag / speciaal metselwerk

trasraam

raamdorpels

muurafdekking

raamkozijn

ramen

deurkozijn

deuren

beglazing

dakpan OVH

goot

gootklossen

HWA

MATERIAALKEUZE

baksteen

baksteen

betontegel gebroken (hergebruik)

prefab beton

hout (inlands)

hout (inlands)

hout (inlands)

hout (inlands)

HR++ beglazing

keramisch

aluminium

hout

aluminium

KLEUR

bruin-rood (kleur-1)

beige-geel (kleur-2)

gebroken kant inzicht

natuur

Ral 6021 bleekgroen

Ral 6011 resedagroen

Ral 6011 resedagroen

Ral 6021 bleekgroen

-

zwart satinet

Ral 6021 bleekgroen


Ral 6011 Resedagroen

in kleur steen

PV-panelen blok-2	
Beschrijving	Aantal
PV-paneel 1134x1722mm	185
	185

linkerzijgevel

rechterzijgevel

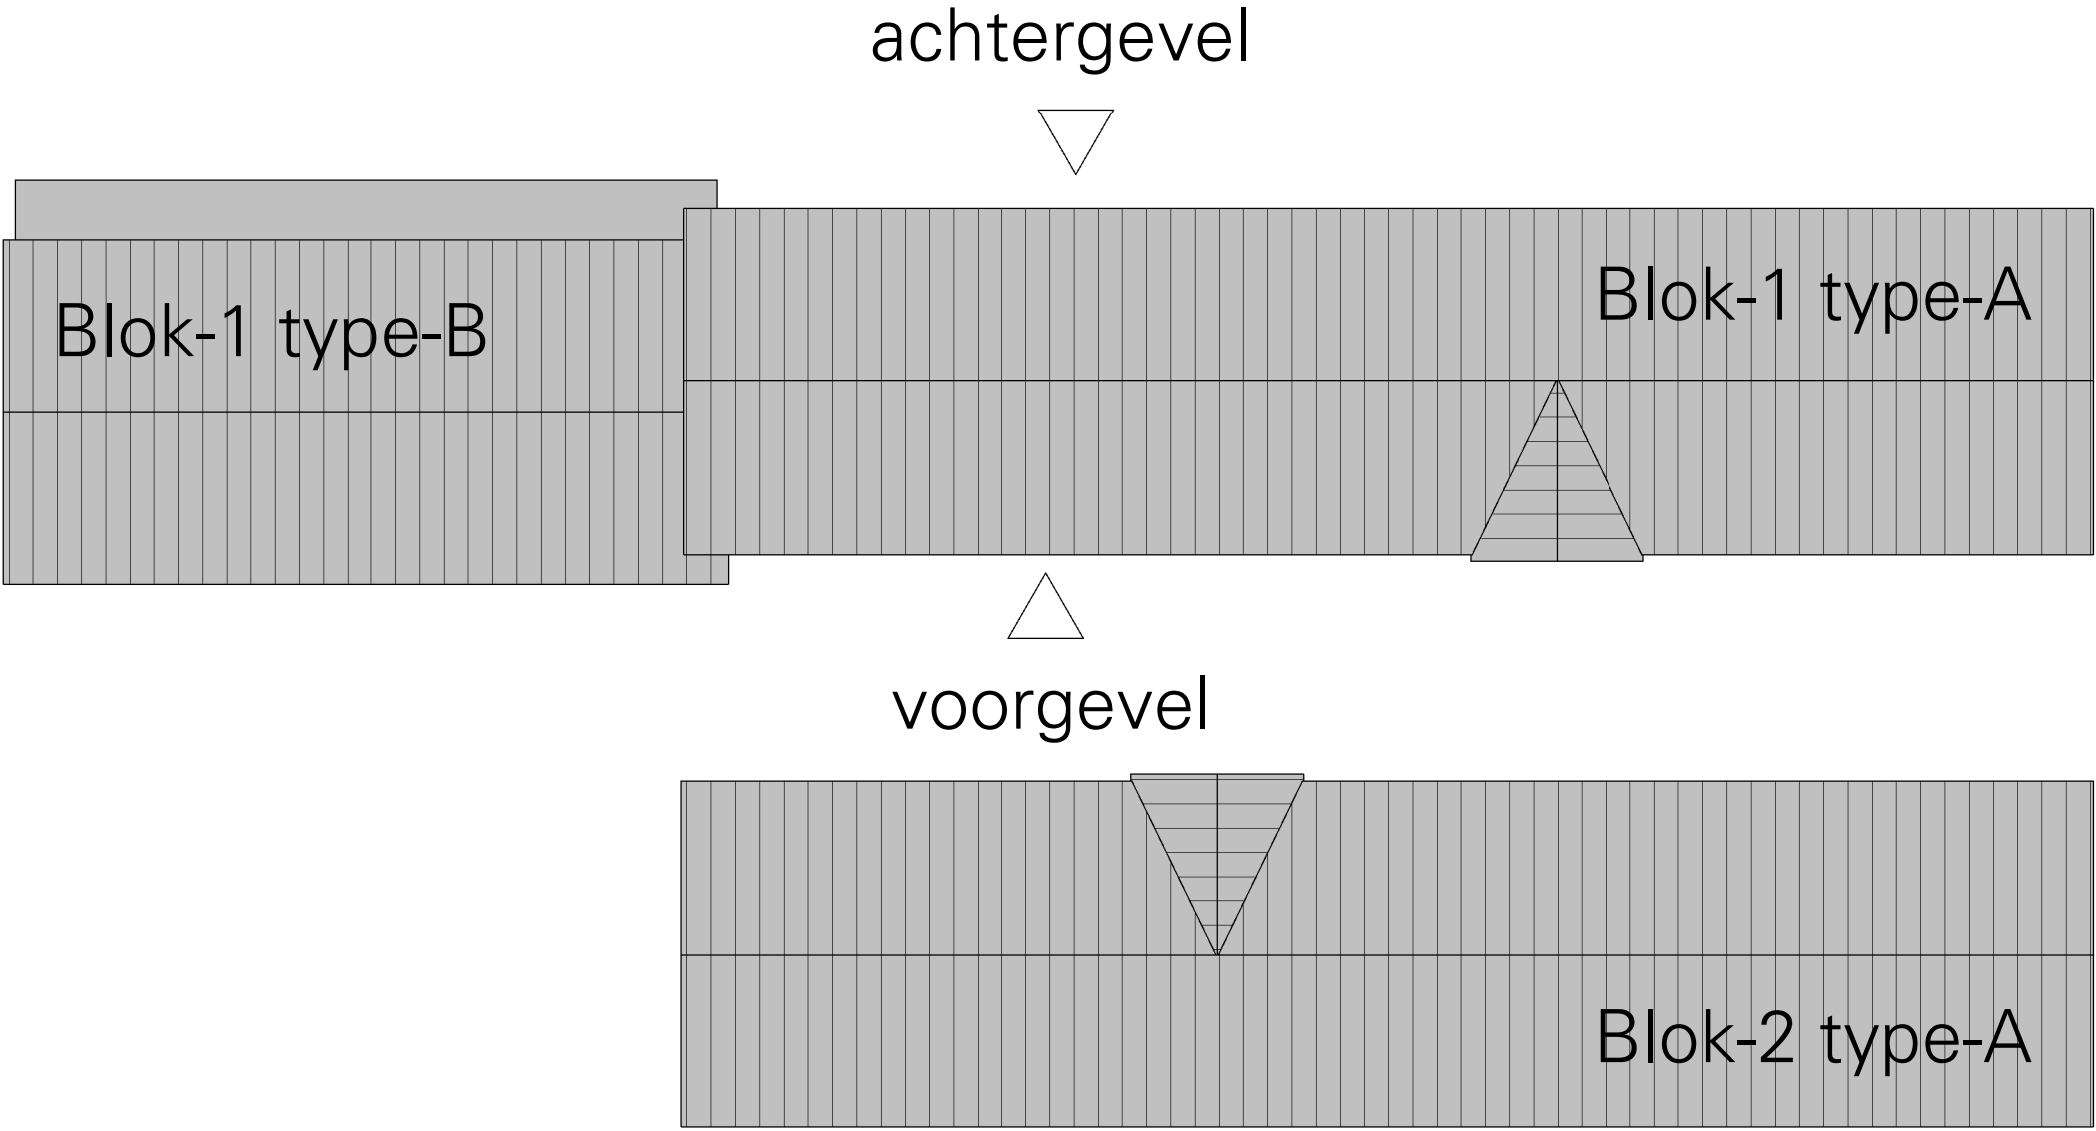

L K S V D D a r c h i t e c t e n

definitief ontwerp / definitief / DO-B05

project

K1940_Rozenstraat

Woningen Anjerstraat Rozenstraat

Rozenstraat, 8261 KW, Kampen

opdrachtgever

deltaWonen

Veerallee 30, 8019 AD Zwolle

onderwerp

Gevels - Blok 1

datum

23-03-2023

gewijzigd

1:50

afmeting

A1 - 1155x594

getekend

Jell

bestand


Autodesk Docs//Kampen_Woningen Anjerstraat Rozenstraat (K1940)/K1940_Rozenstraat_BVWK_R23.rvt

Enschede bezoek Lonnekerspoortaan 1140, 7523 JM tel 053-7400777 mail enschede@lksvdd.nl web www.lksvdd.nl



Voorgevel - Blok 2

1 : 100

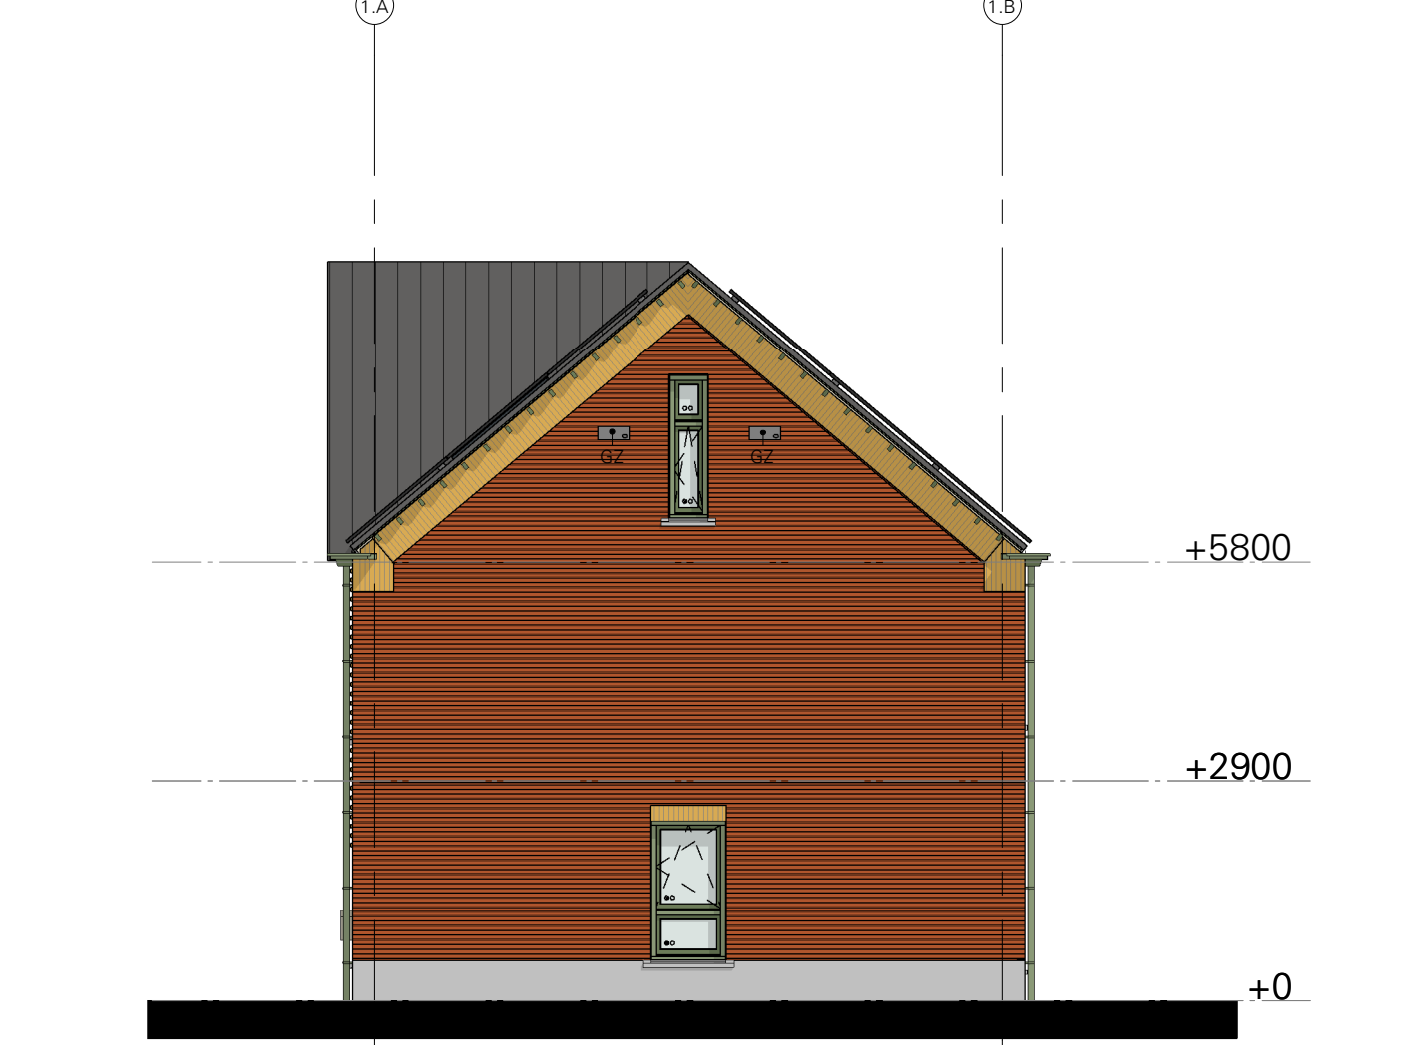


Rechtergevel - Blok 2

1 : 100



Achtergevel - Blok 2

1 : 100

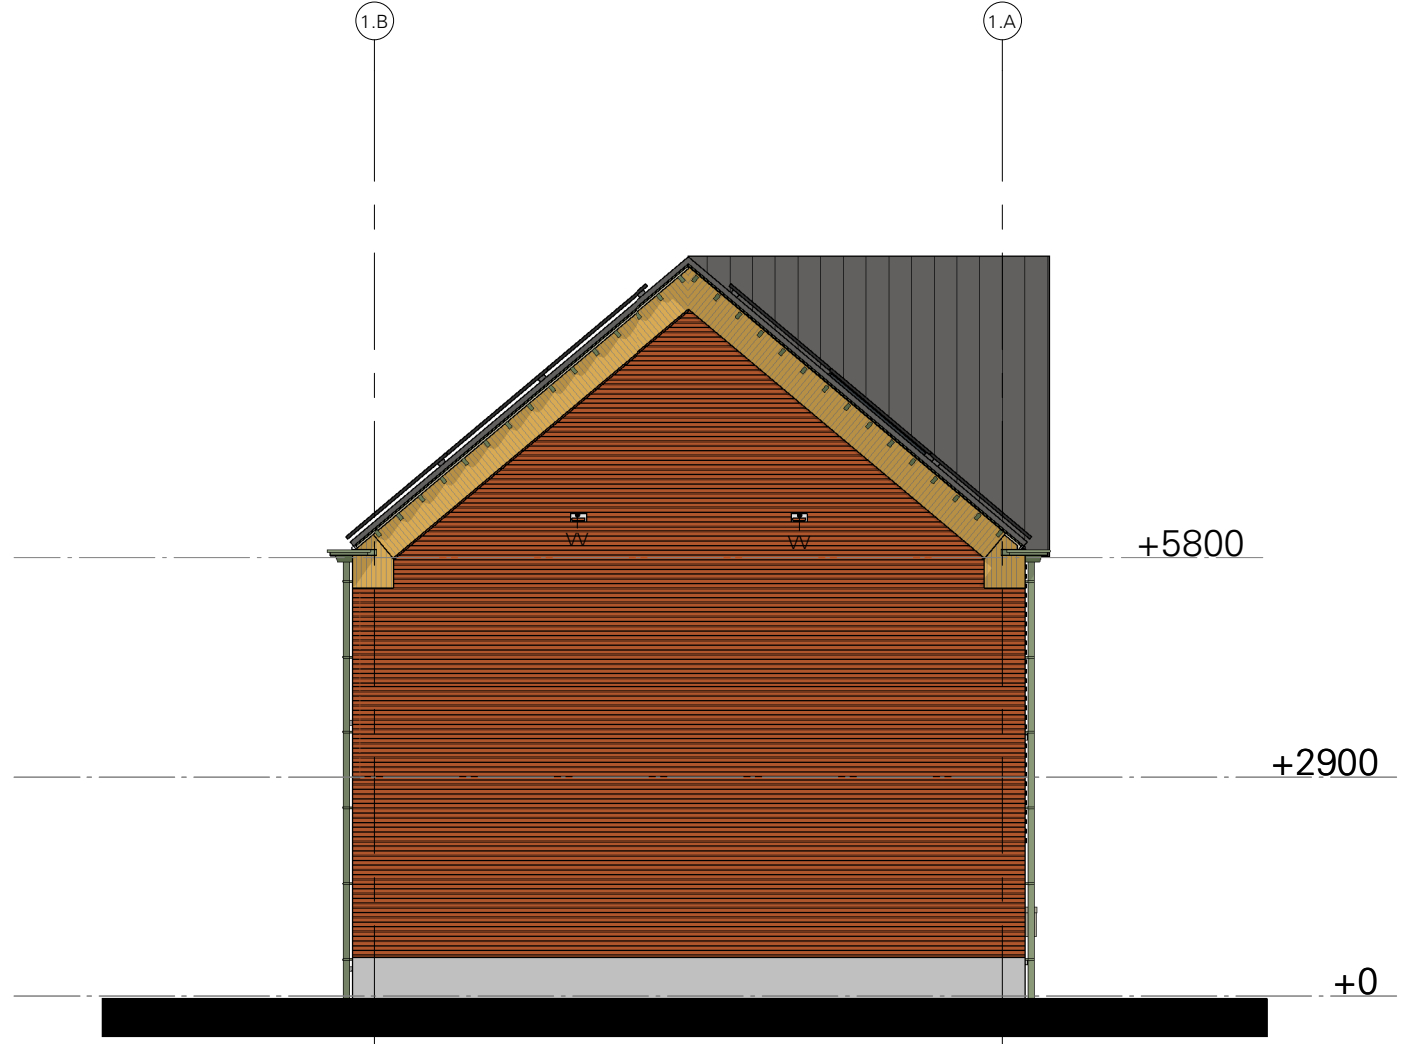

Linkergevel - Blok 2

1 : 100

RENVOOI gevel

- draaikiepraam
- naar buitendraaiende deur
- naar binnendraaiende deur
- uitzetraam
- vleermuizen verblijfplaats
- gierzwaluwkast

Over de gehele breedte van de dakvoet vogelvides opnemen



Doorval-/letselbeperkende beglazing toepassen en uitvoeren conform de geldenden NEN 3569 norm

- gevelmetselwerk bruin-rood halfsteensverband (kleur-1)
- gevelmetselwerk beige-geel halfsteensverband (kleur-2)
- trasraam gebroken betontegels halfsteensverband (hergebruik)

linkerzijgevel

achtergevel

rechterzijgevel

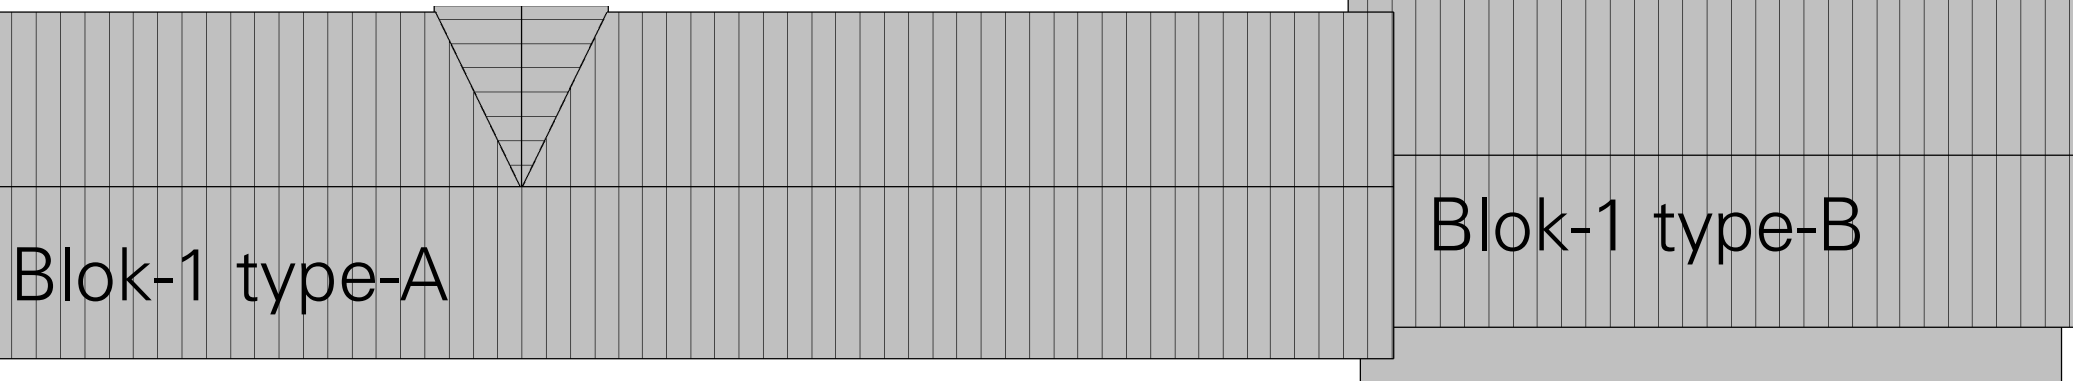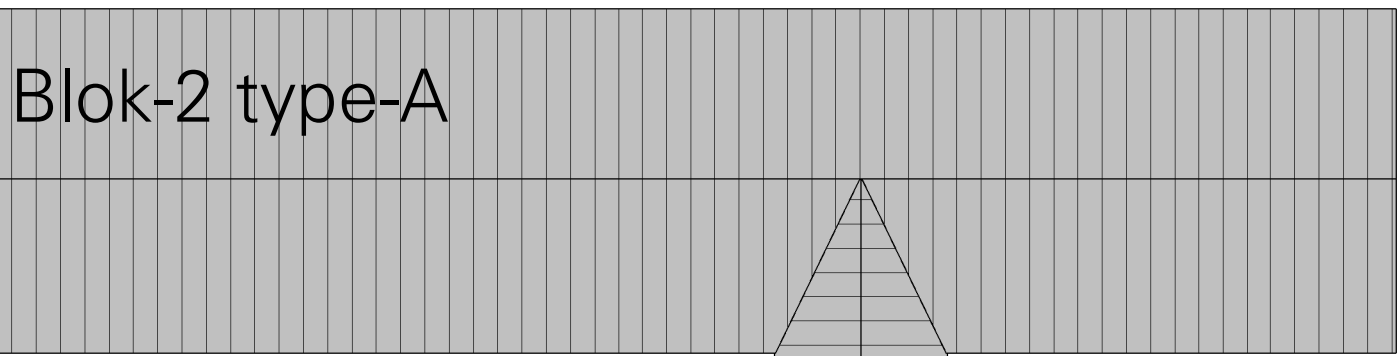

PV-panelen blok-1	
Beschrijving	Aantal
PV-paneel 1134x1722mm	128
	128

RENVOOI MATERIALISATIE

ONDERDEEL	MATERIAALKEUZE	KLEUR
opgaande gevel	baksteen	bruin-rood (kleur-1)
rollaag / speciaal metselwerk	baksteen	beige-geel (kleur-2)
trasraam	betontegel gebroken (hergebruik)	gebroken kant inzicht
raamdorpels	prefab beton	natuur
muurafdekkers	prefab beton	natuur
raamkozijn	hout (inlands)	Ral 6021 bleekgroen
ramen	hout (inlands)	Ral 6011 resedagroen
deurkozijn	hout (inlands)	Ral 6011 resedagroen
deuren	hout (inlands)	Ral 6011 resedagroen
beglazing	HR++ beglazing	Ral 6021 bleekgroen
dakpan OVH	keramisch	-
goot	aluminium	zwart satinet
gootklossen	hout	Ral 6021 bleekgroen
HWA	aluminium	Ral 6011 Resedagroen
		in kleur steen

L K S V D D a r c h i t e c t e n

definitief ontwerp / definitief / D0-B13

project	K1940_Rozenstraat Woningen Anjerstraat Rozenstraat Rozenstraat, 8261 KW, Kampen
opdrachtgever	deltaWonen Veerallee 30, 8019 AD Zwolle
onderwerp	Gevels - Blok 2
datum	23-03-2023
gewijzigd	1:100
schaal	A1 - 841x594
afmeting	Jell
getekend	Autodesk Docs://Kampen_Woningen Anjerstraat Rozenstraat
bestand	(K1940)/K1940_Rozenstraat_BWK_R23.rvt