


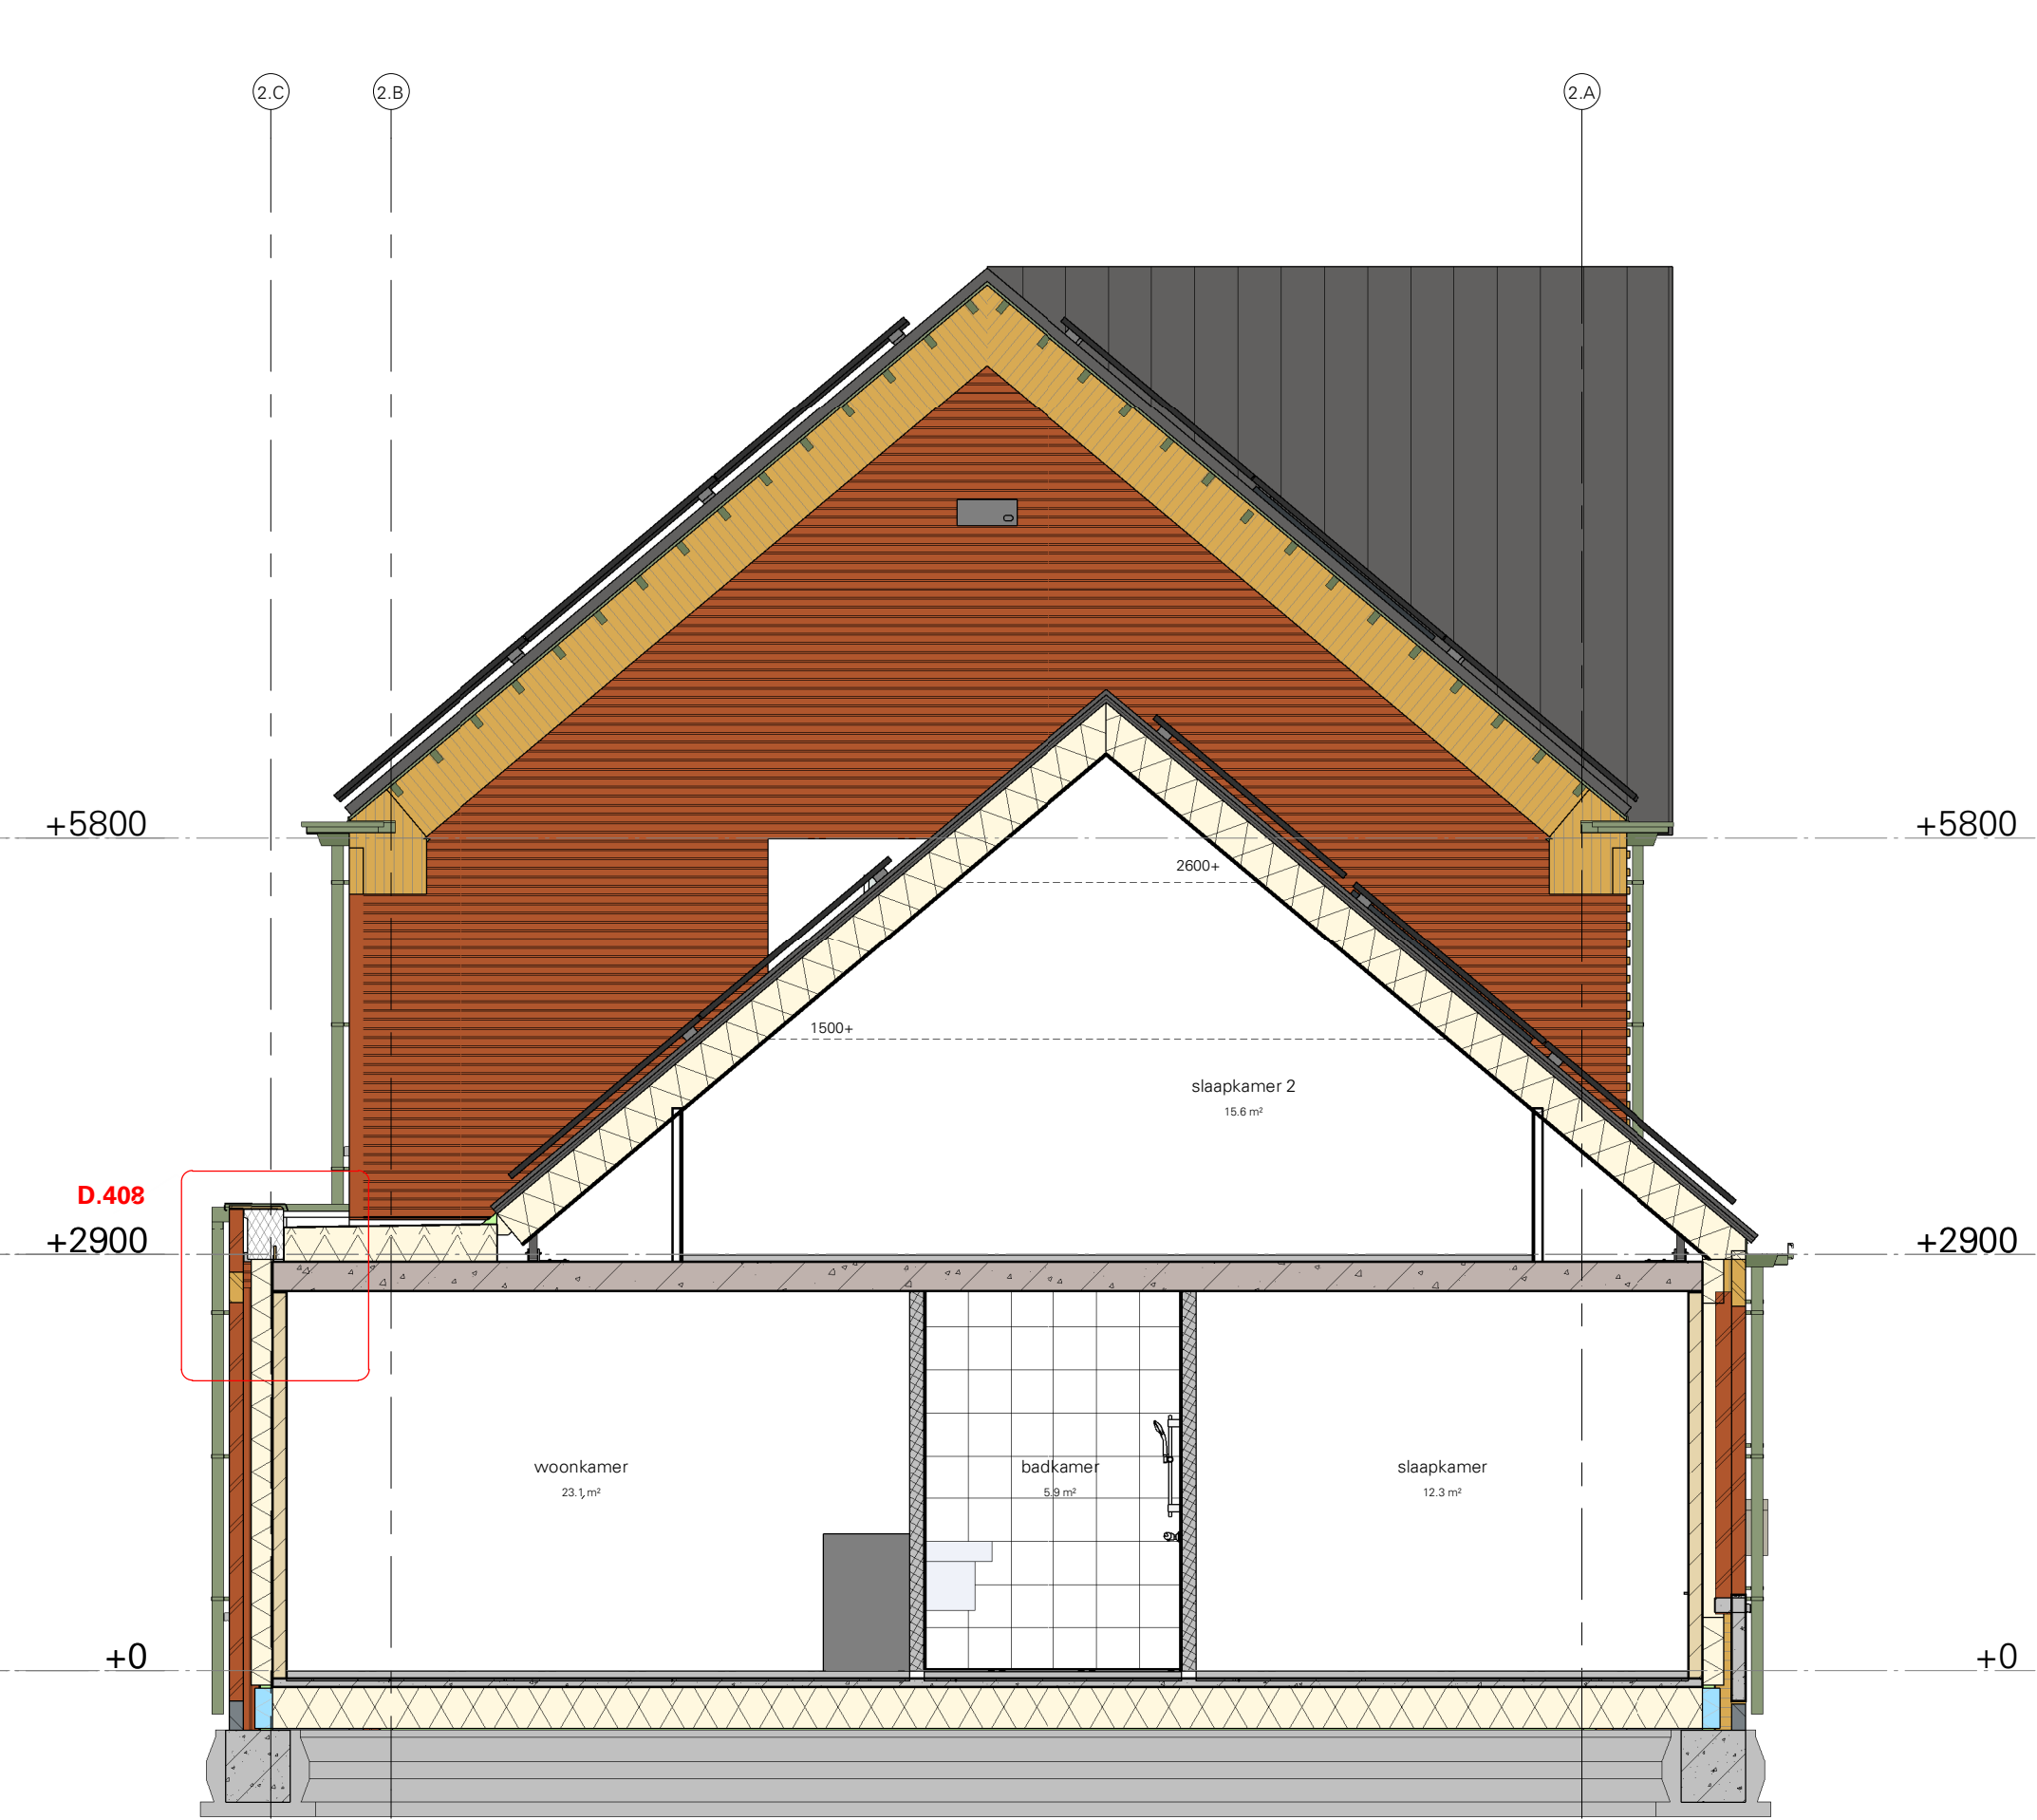

Doorsnede A - Blok 1

1 : 50




Doorsnede C - Blok 1

1 : 50



Doorsnede B - Blok 1

1 : 50

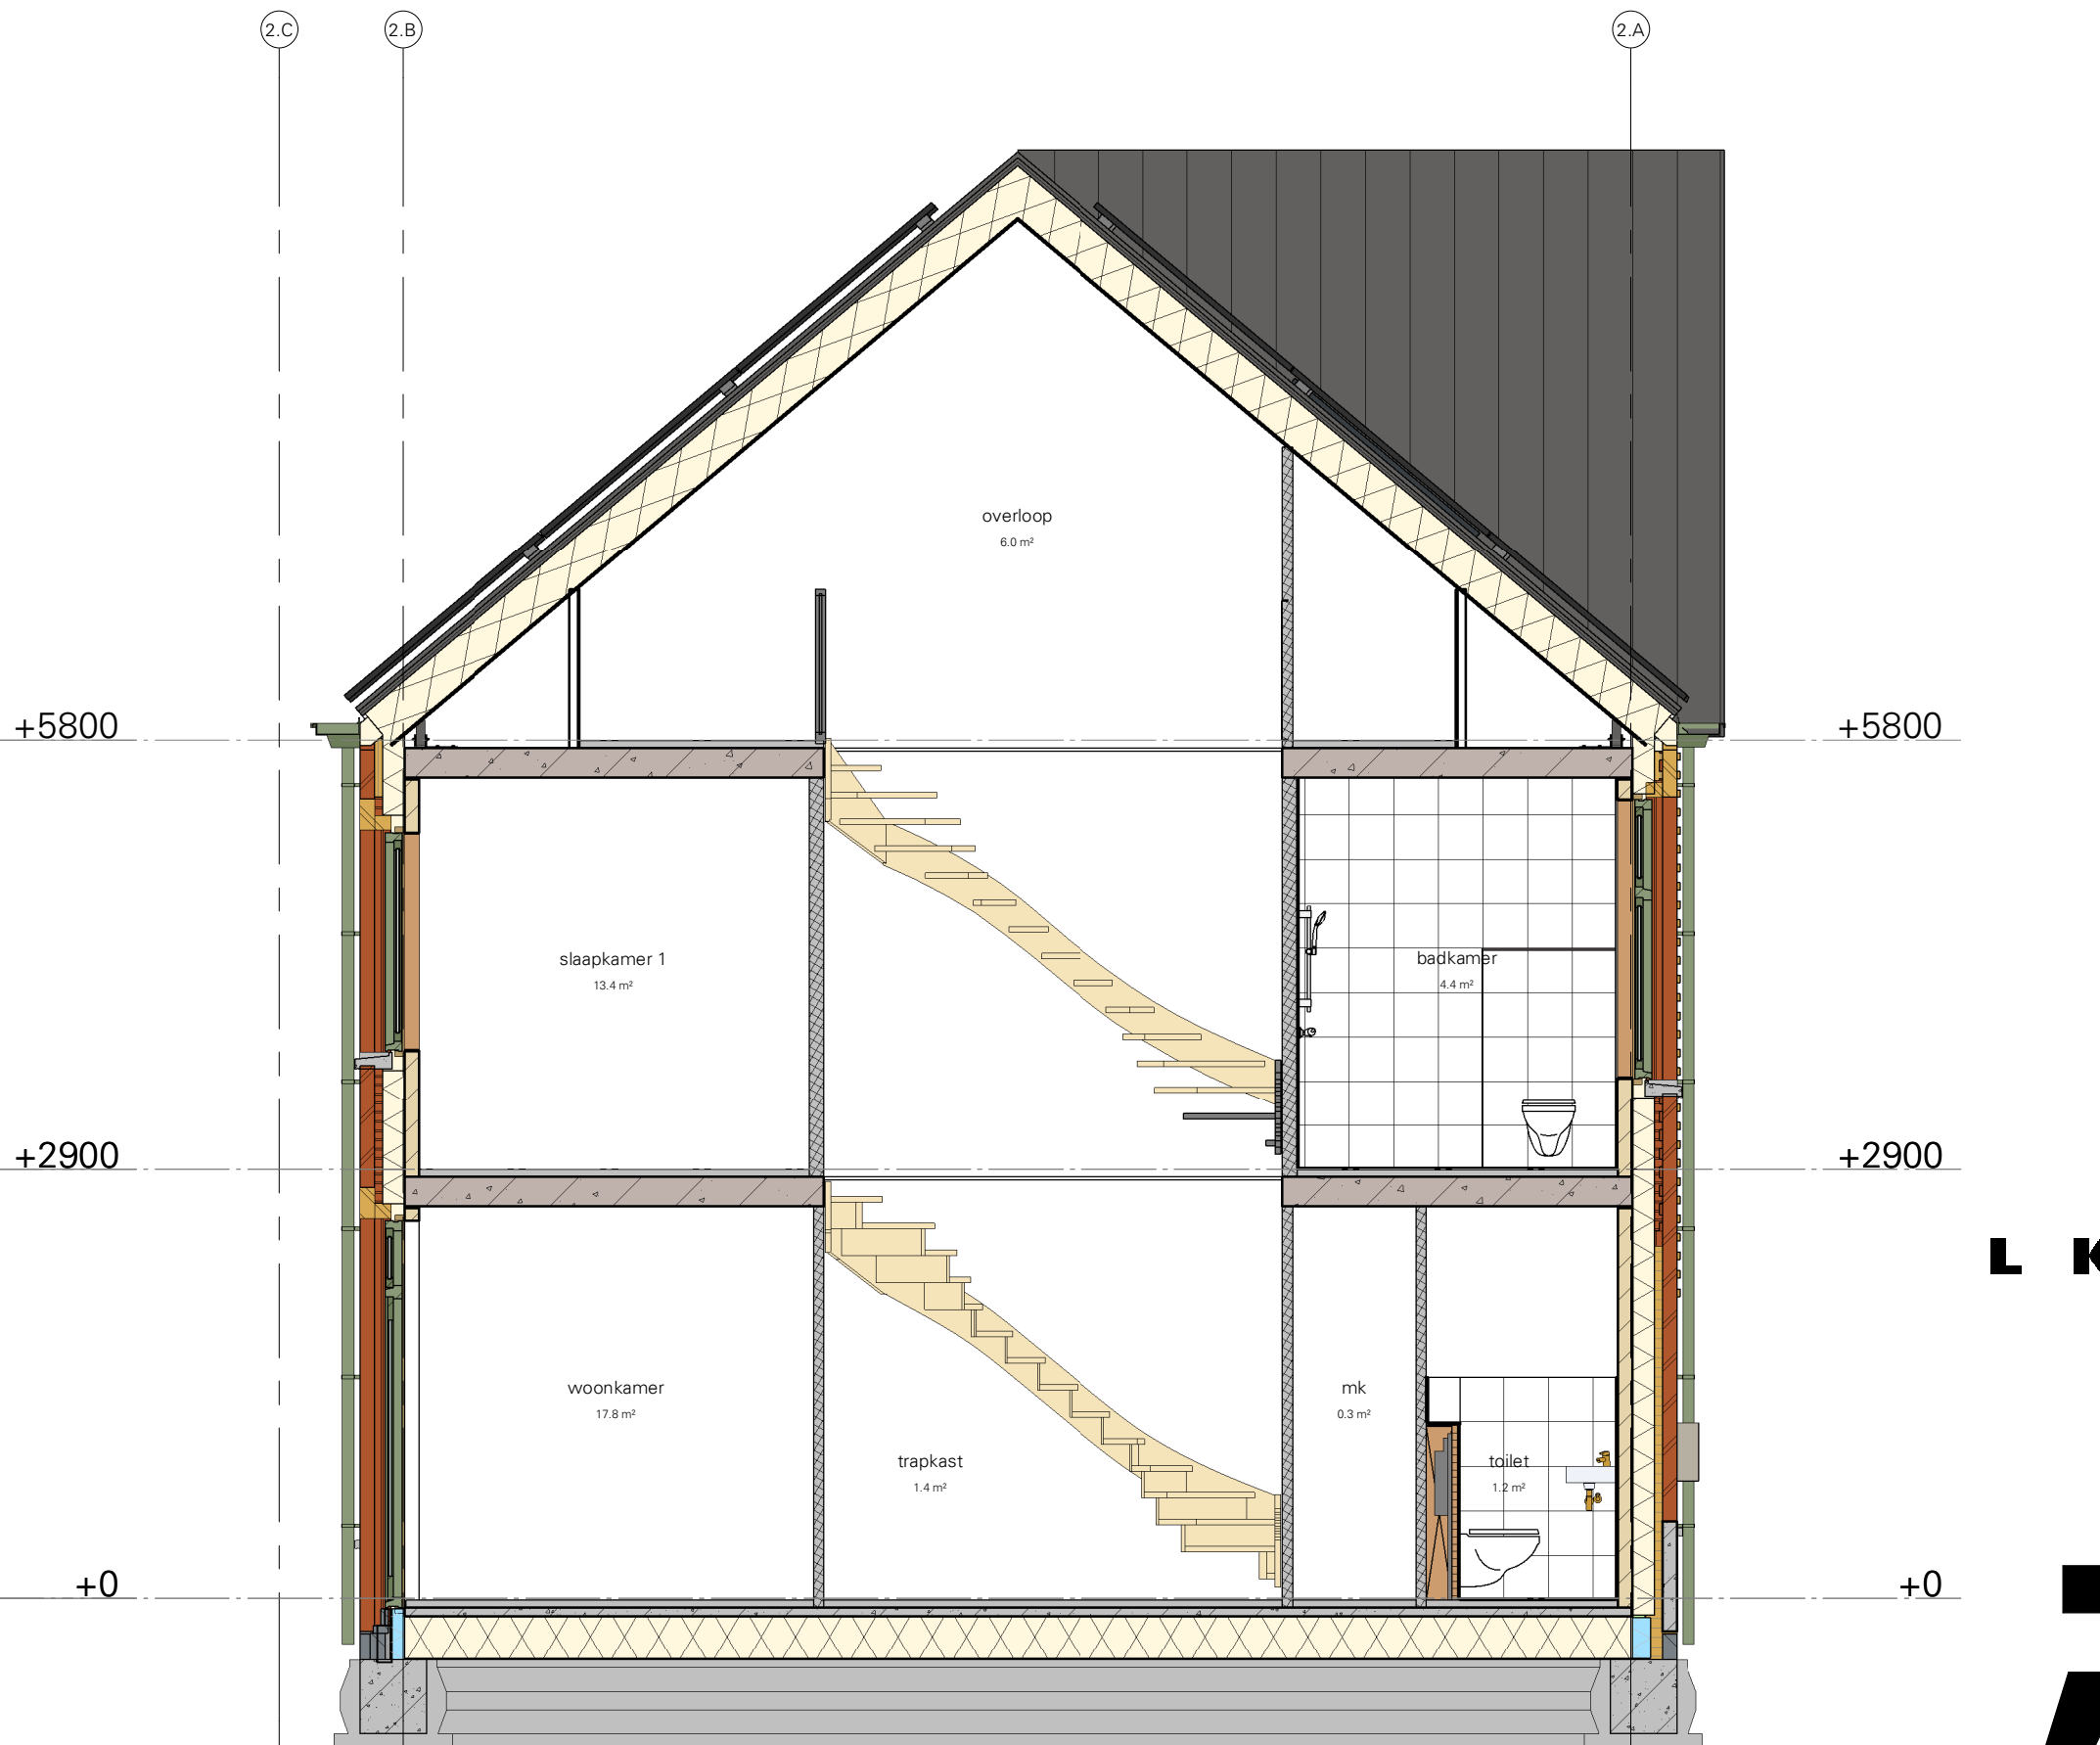

Doorsnede D - Blok 1

1 : 50

L K S V D a r c h i t e c t e n

definitief ontwerp / definitief / D0-B06

project K1940, Rozenstraat

Woningen Anjerstraat Rozenstraat

Rozenstraat, 8261 KW, Kampen

opdrachtgever deltaWonen

Veerallee 30, 8019 AD Zwolle

onderwerp Doorsnedes - Blok 1

datum 23-03-2023

gevoegd 1:50

schaal A1 - 1640x594

afmeting

getekend

bestand

K1940\K1940_Rozenstraat_BVVK_P23.rvt