




RENVOOI MATERIALISATIE		
ONDERDEEL	MATERIAALKEUZE	KLEUR
opgaande gevel	Deers Rabat horizontaal	Ral 6011 resedagroen
deurkozijn	hout (inlands)	Ral 6011 resedagroen
deuren	hout (inlands)	Ral 6011 resedagroen
daktrim	aluminium	blank
dak	EPDM + groendak	-
HWA (inpandig)	PVC	grijs

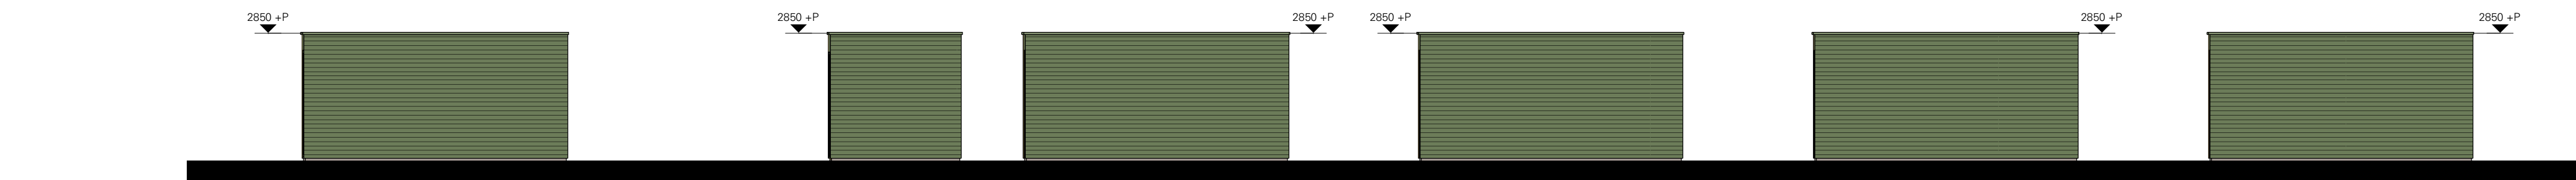

Vorgevel bergingen - Blok 1
1 : 100

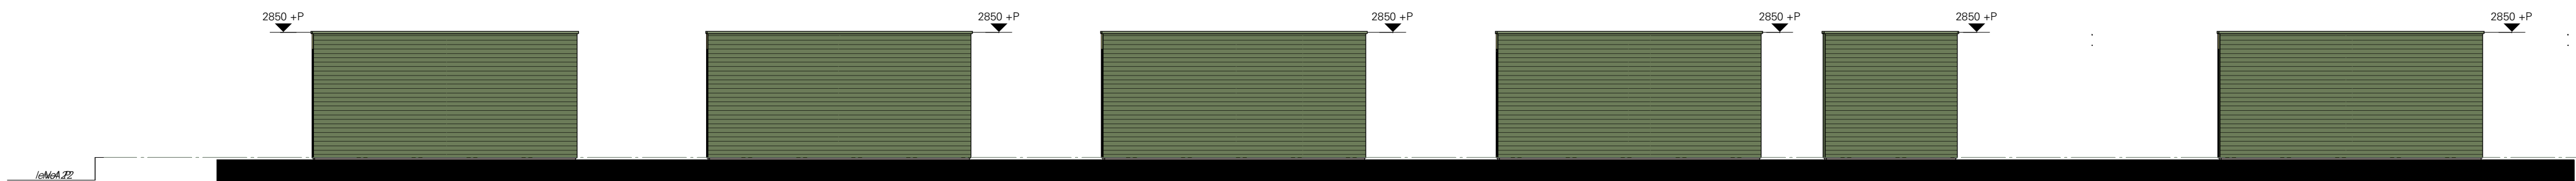


Achtergevel bergingen - Blok 1
1 : 100

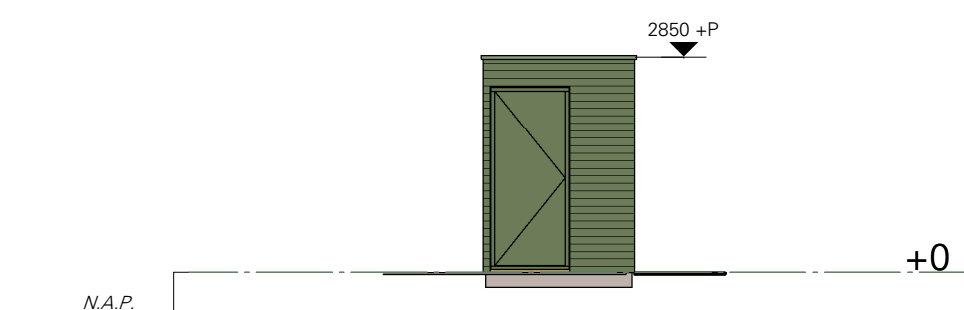


Linkerzijgevel bergingen - blok 1
1 : 100

Detail 0
1 : 10


Detail 1
1 : 10

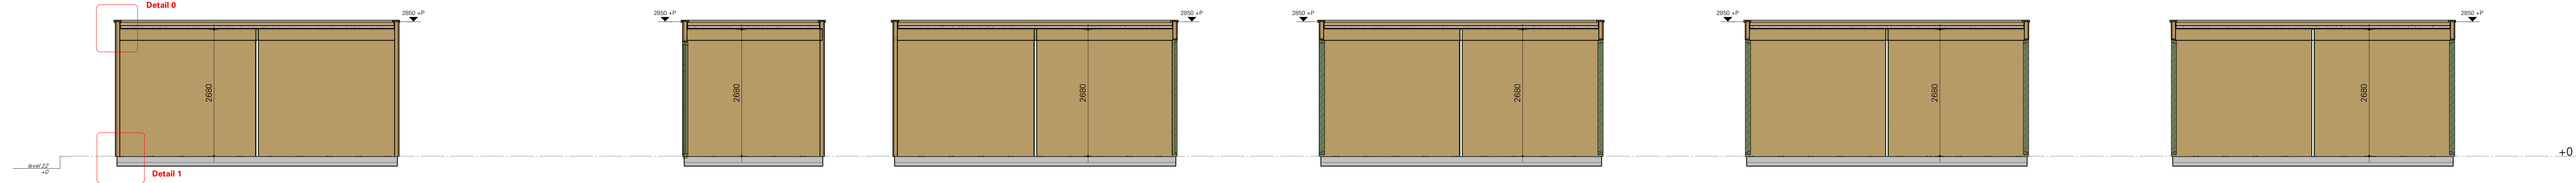

Doorsnede bergingen Blok 1
1 : 50

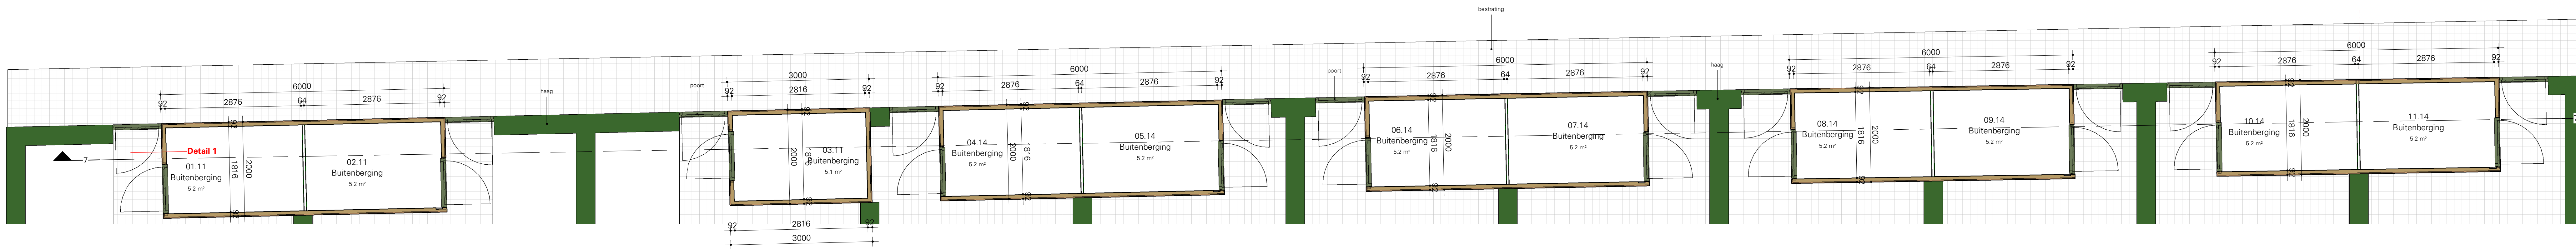

Plattegrond Bergingen - Blok 1
1 : 50

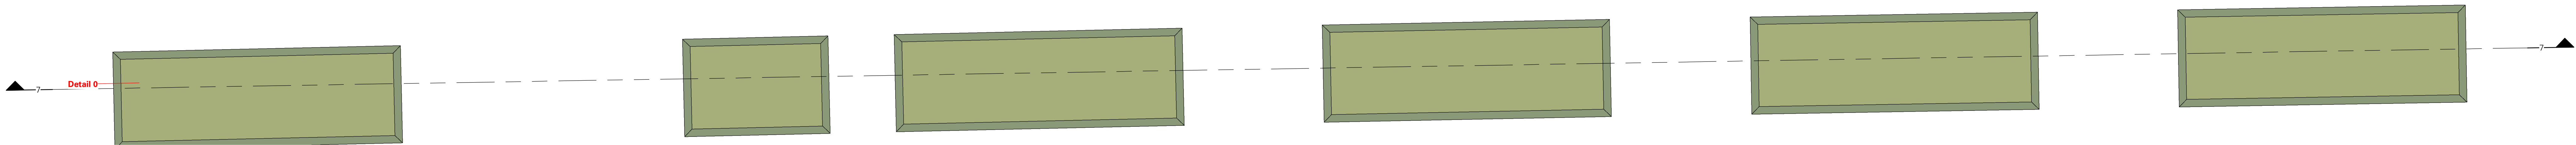

Dakaanzicht Bergingen - Blok 1
1 : 50

L K S V D d a r c h i t e c t e n

definitief ontwerp / definitief / D0-B07

project	K1940 Rozenstraat Woningen Anjerstraat Rozenstraat Rozenstraat, 8261 KW, Kampen
opdrachtgever	deltaWonen Verallee 30, 8019 AD Zwolle
onderwerp	Buitenbergingen - Blok 1
datum	23-03-2023
gewijzigd	
schaal	1:100
afmeting	A0 - 1180x841
getekend	
bestand	Autodesk Docs/Kampen_Woningen Anjerstraat Rozenstraat K1940/K1940_Rozenstraat_BWK_R23.rvt