




Voorgevel - Blok 2

1 : 100

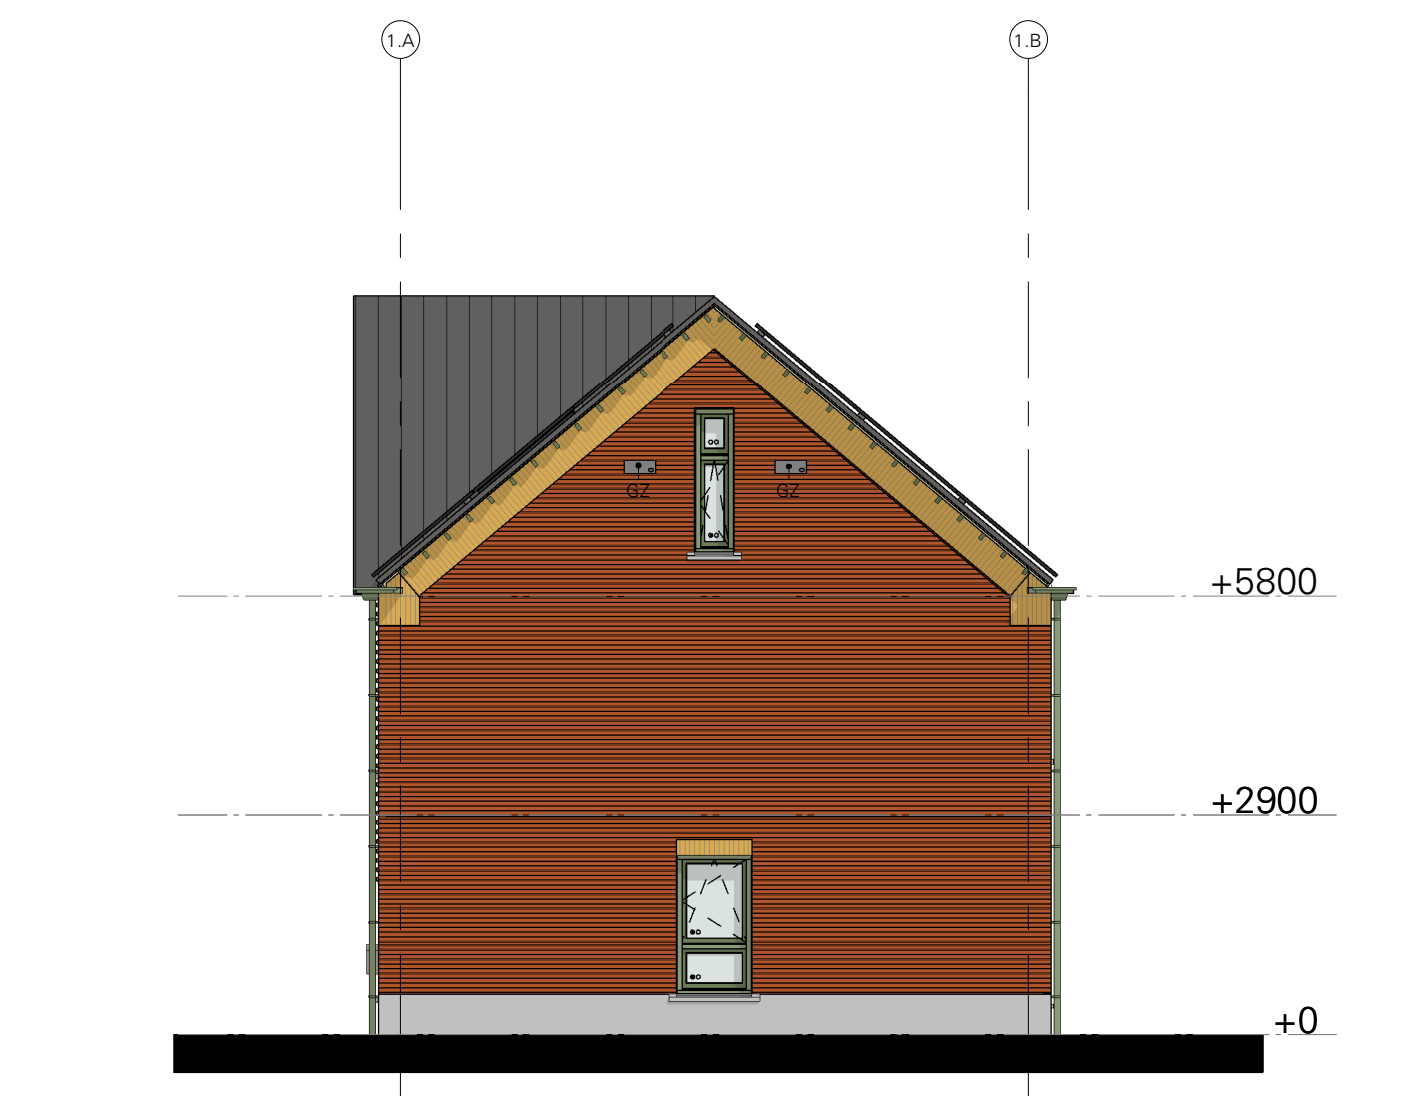


Rechtergevel - Blok 2

1 : 100



Achtergevel - Blok 2

1 : 100

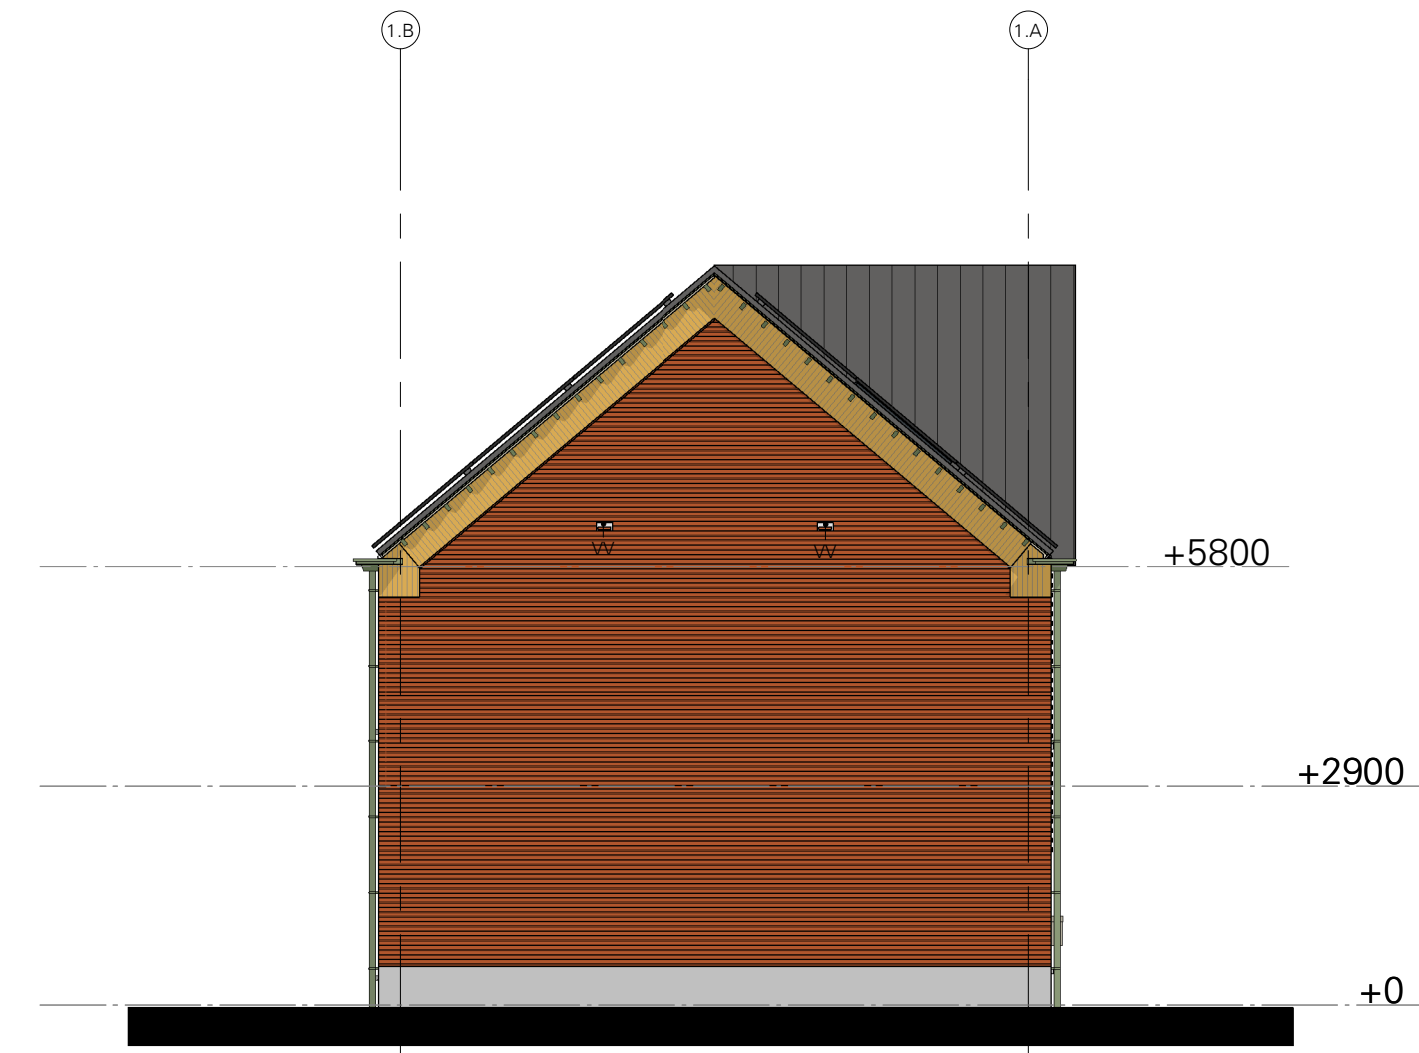

Linkergevel - Blok 2

1 : 100

RENVOOI gevel

- draaikiepraam
- naar buitendraaiende deur
- naar binnendraaiende deur
- uitzetraam
- vleermuizen verblijfplaats
- gierzwaluwkast

Over de gehele breedte van de dakvoet vogelvides opnemen


Doorval-/letselbeperkende beglazing toepassen en uitvoeren conform de geldenden NEN 3569 norm

- gevelmetselwerk bruin-rood halfsteensverband (kleur-1)
- gevelmetselwerk beige-geel halfsteensverband (kleur-2)
- trasraam gebroken betontegels halfsteensverband (hergebruik)


linkerzijgevel

achtergevel

rechterzijgevel

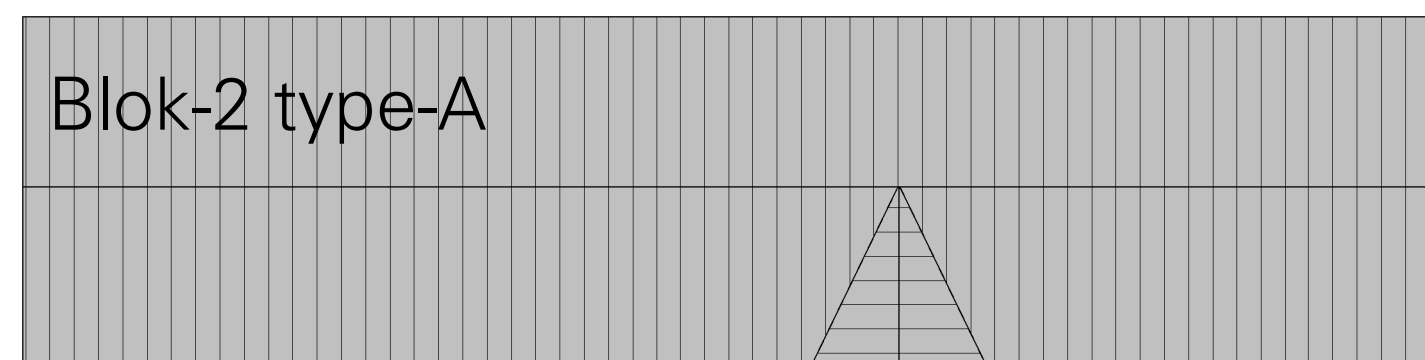

voorgevel

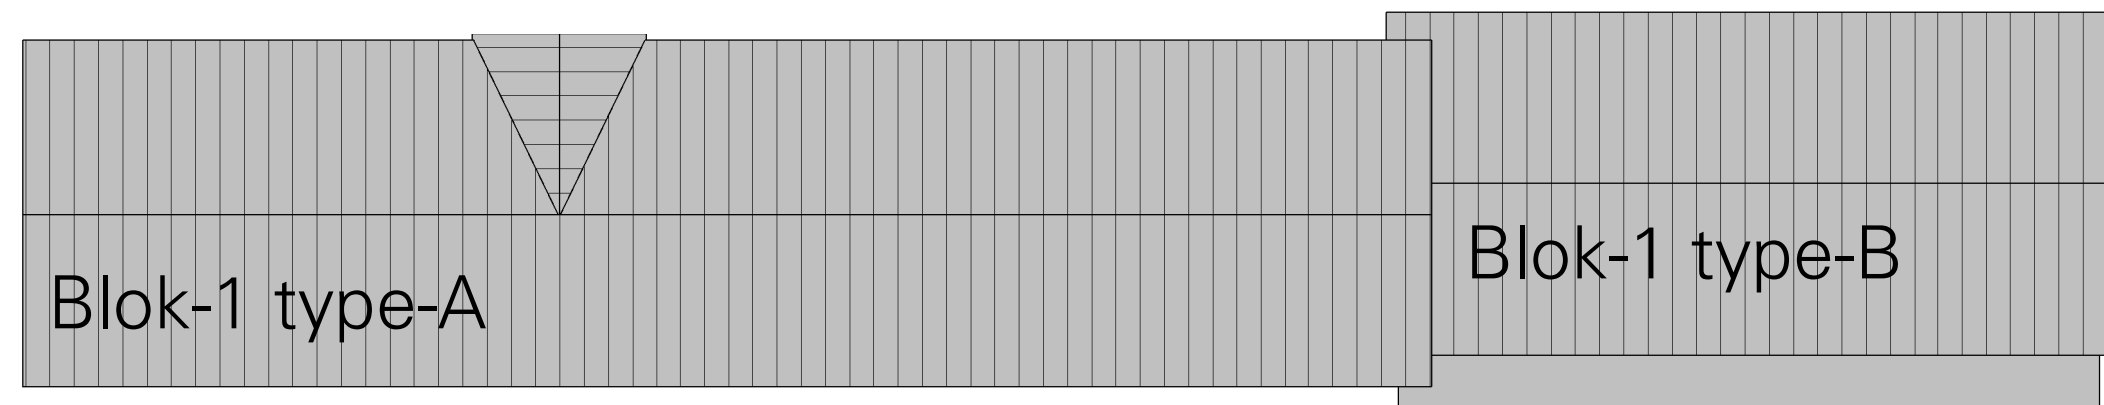

PV-panelen blok-1	
Beschrijving	Aantal
PV-paneel 1134x1722mm	128
	128

RENVOOI MATERIALISATIE

ONDERDEEL	MATERIAALKEUZE	KLEUR
opgaande gevel	baksteen	bruin-rood (kleur-1)
rollaag / speciaal metselwerk	baksteen	beige-geel (kleur-2)
trasraam	betontegel gebroken (hergebruik)	gebroken kant inzicht
raamdorpels	prefab beton	natuur
muurafdekkers	prefab beton	natuur
raamkozijn	hout (inlands)	Ral 6021 bleekgroen
ramen	hout (inlands)	Ral 6011 resedagroen
deurkozijn	hout (inlands)	Ral 6011 resedagroen
deuren	hout (inlands)	Ral 6011 resedagroen
beglazing	HR++ beglazing	Ral 6021 bleekgroen
dakpan OVH	keramisch	-
goot	aluminium	zwart satinet
gootklossen	hout	Ral 6021 bleekgroen
HWA	aluminium	Ral 6011 Resedagroen
		in kleur steen

L K S V D D a r c h i t e c t e n

definitief ontwerp / definitief / D0-B13

project	K1940_Rozenstraat Woningen Anjerstraat Rozenstraat Rozenstraat, 8261 KW, Kampen
opdrachtgever	deltaWonen Veerallee 30, 8019 AD Zwolle
onderwerp	Gevels - Blok 2
datum	23-03-2023
gewijzigd	1:100
schaal	A1 - 841x594
afmeting	1134x1722mm
getekend	Jell
bestand	Autodesk Docs://Kampen_Woningen Anjerstraat Rozenstraat (K1940)/K1940_Rozenstraat_BWK_R23.rvt