



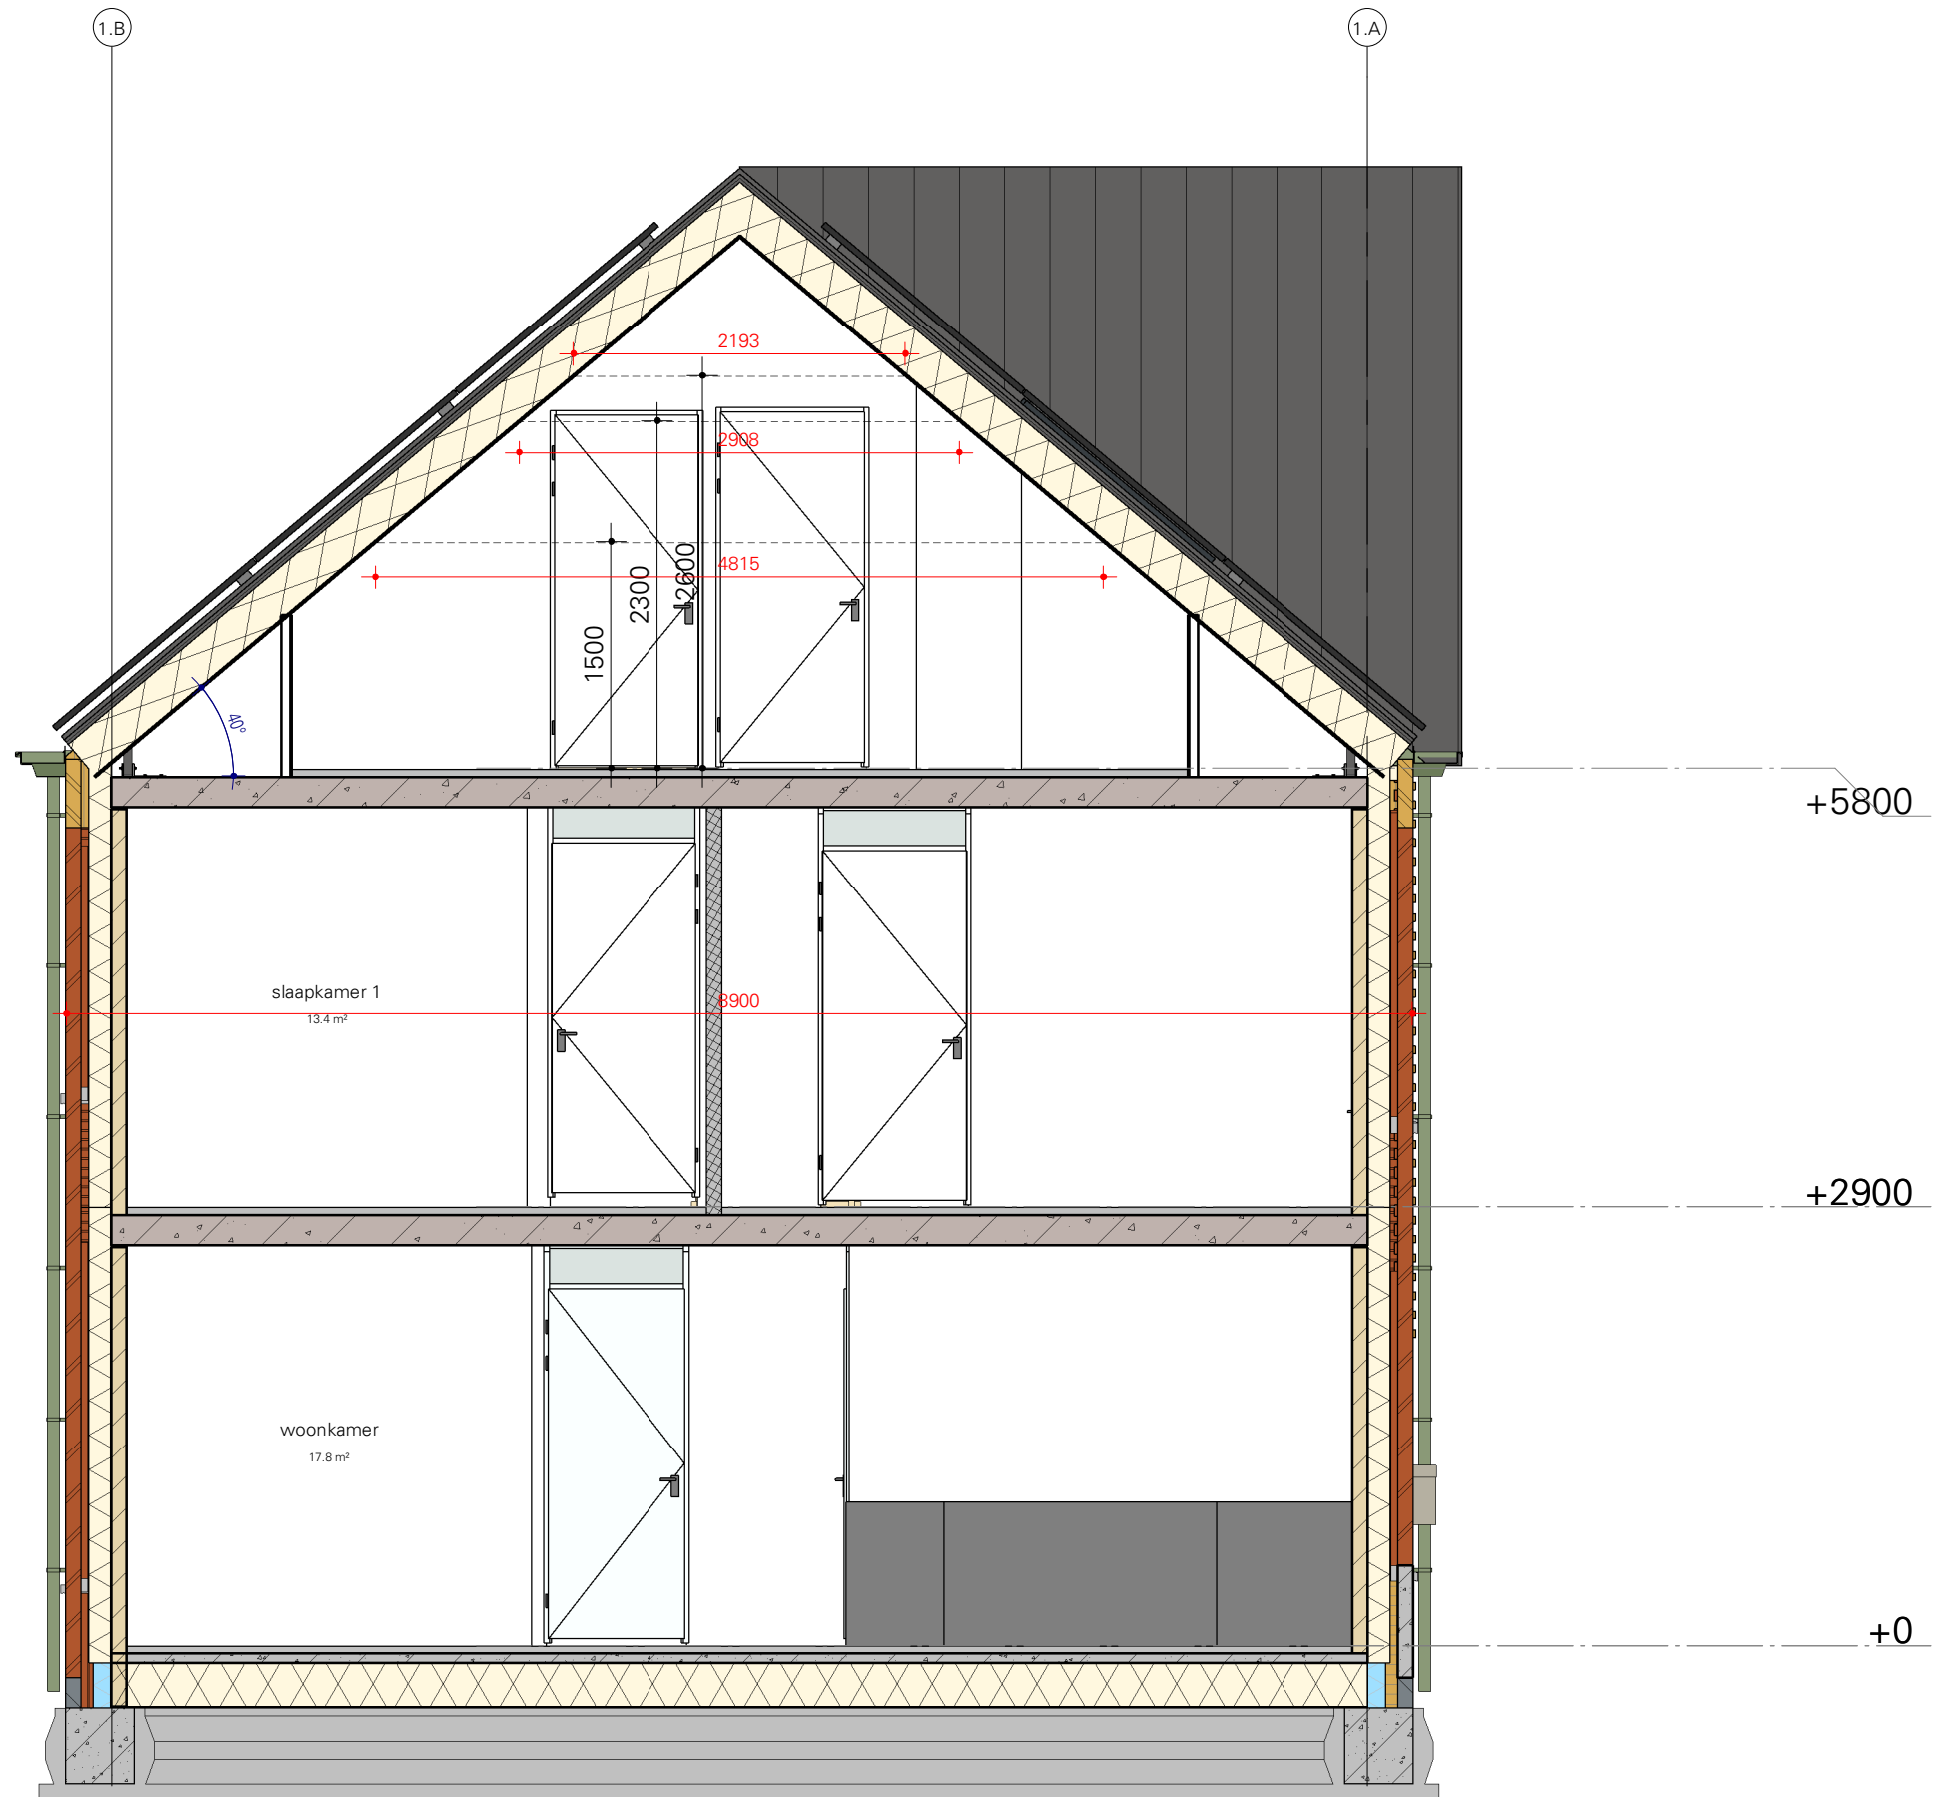


Doorsnede A - Blok 2  
1 : 50

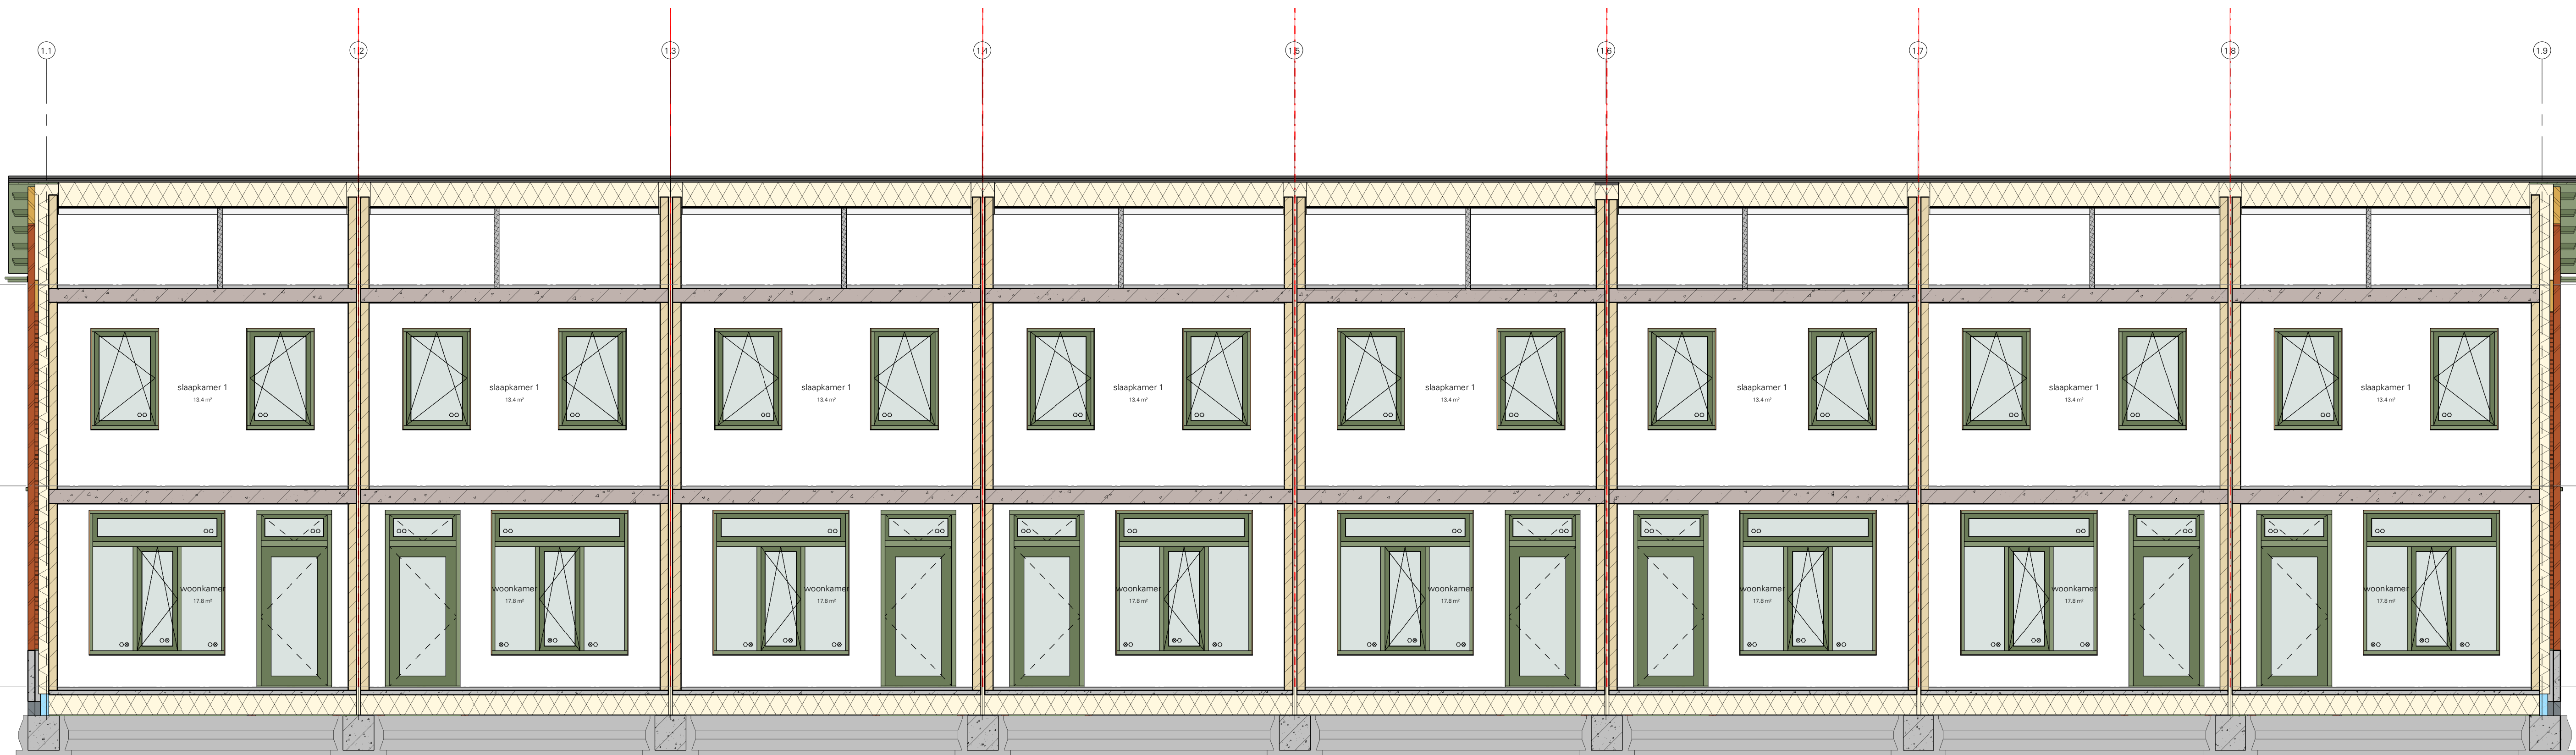

Doorsnede C - Blok 2  
1 : 50



Doorsnede B - Blok 2  
1 : 50

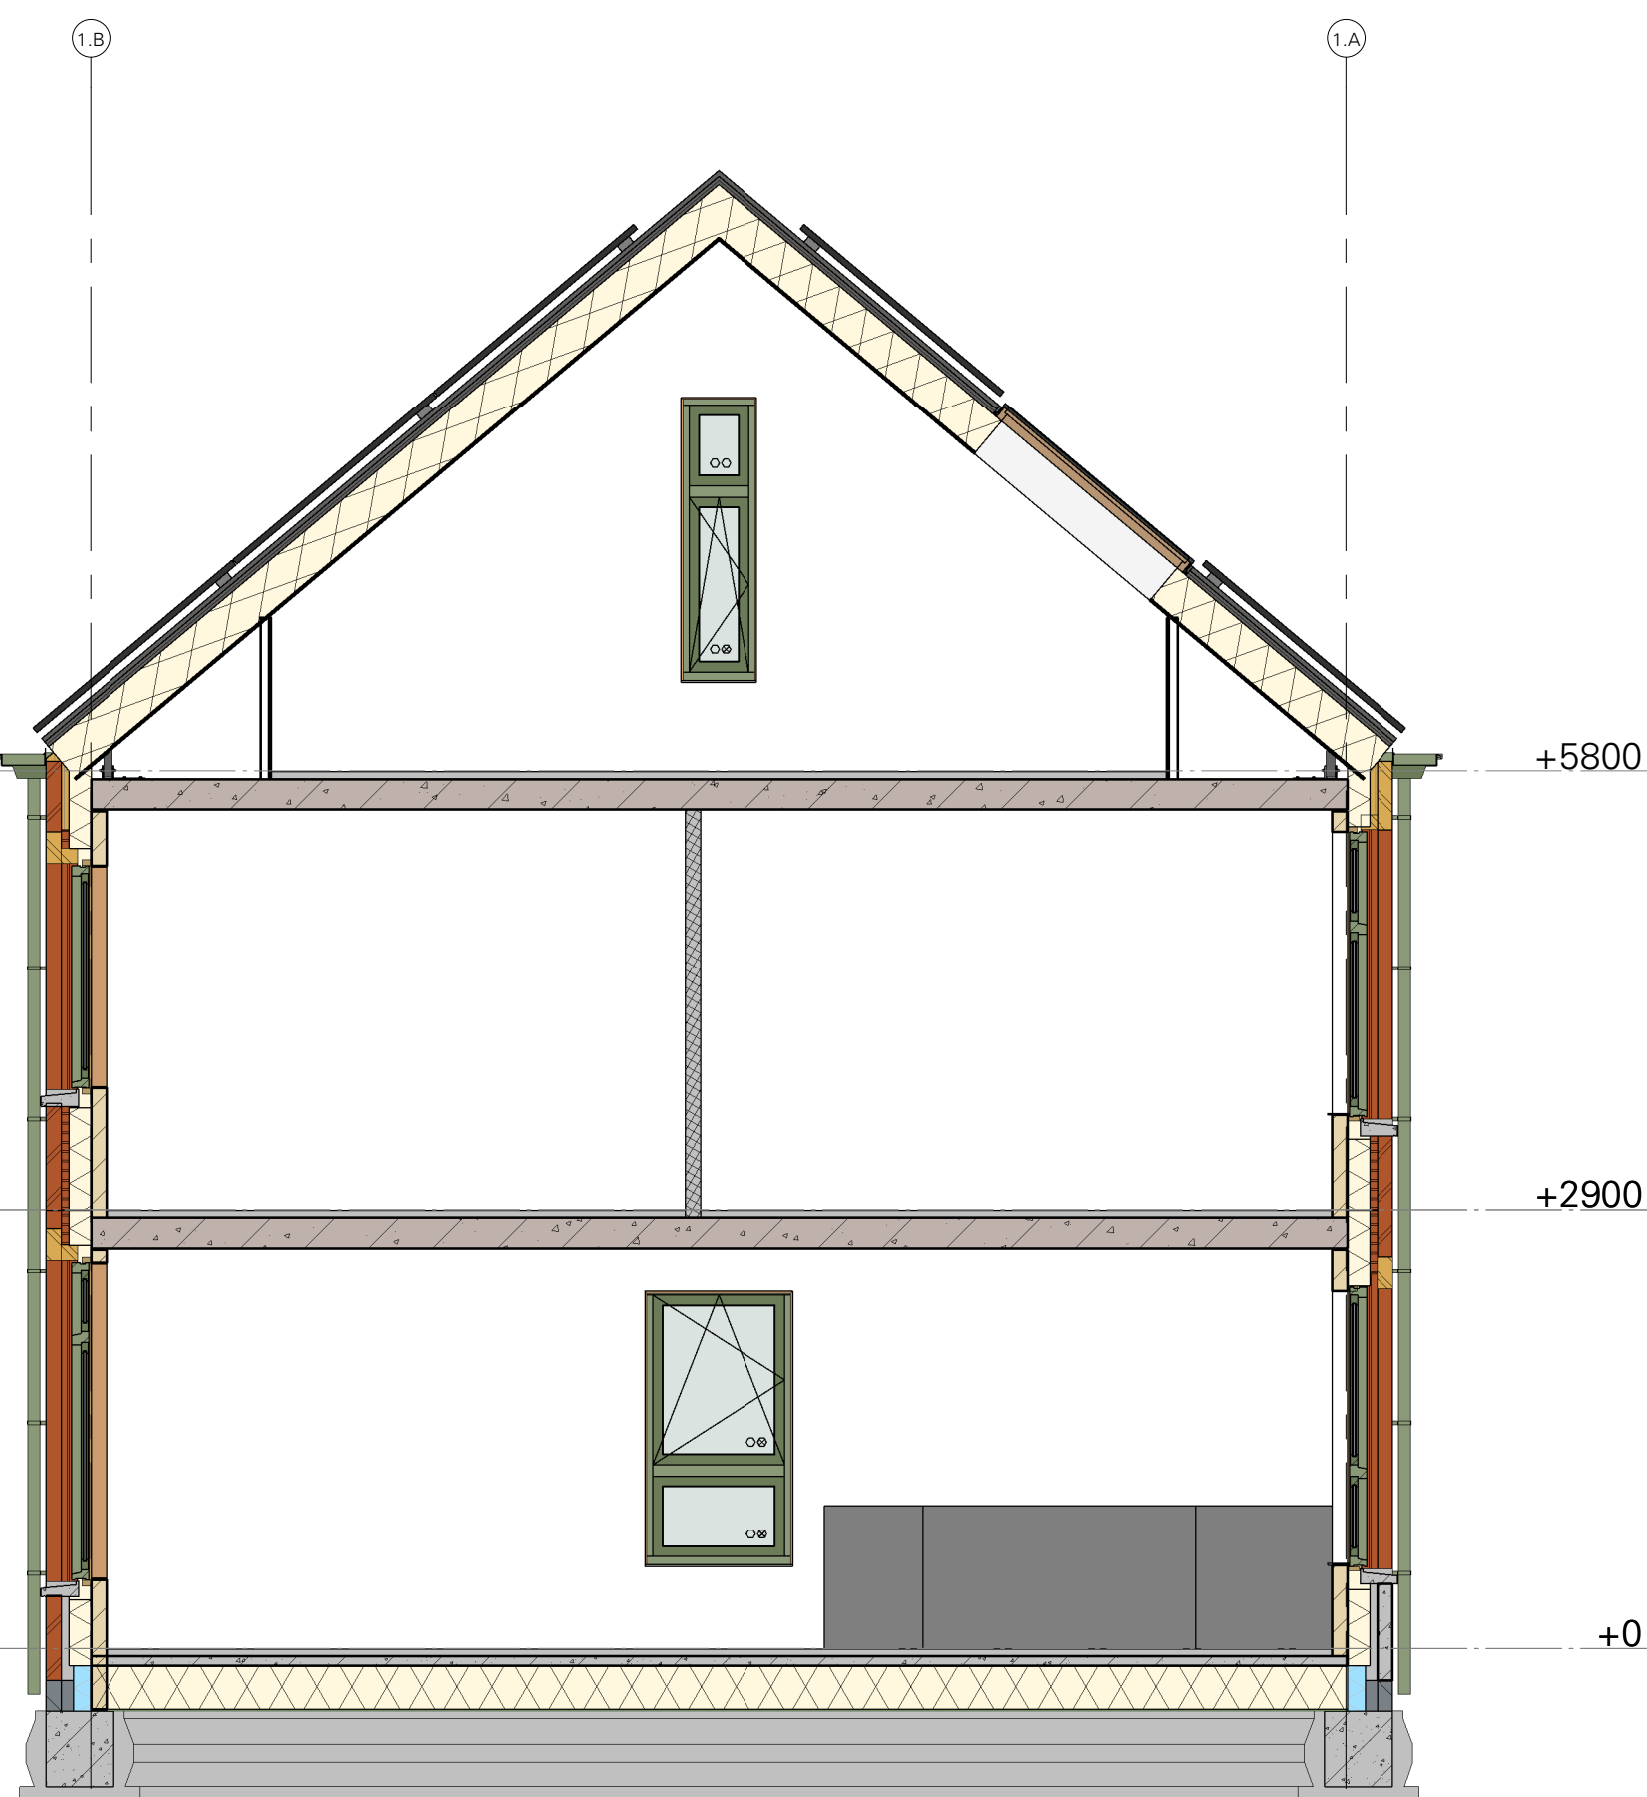

Doorsnede D - Blok 2  
1 : 50

**L K S V D A r c h i t e c t e n**  
definitief ontwerp / definitief / D0-B14

project K1940\_Rozenstraat  
Woningen Anjerstraat Rozenstraat  
Rozenstraat, 8261 KW, Kampen

opdrachtgever deltaWonen  
Veerallee 30, 8019 AD Zwolle

onderwerp Doorsnedes - Blok 2

datum 23-03-2023  
gewijzigd  
schaal 1:50  
afmeting A1 - 1280x594  
getekend J. [signature]  
bestand Autodesk Docs -/Kampen\_Woningen Anjerstraat Rozenstraat  
(K1940)/K1940\_Rozenstraat\_BVVK\_R23.rvt