





Voorgevel - Blok 2

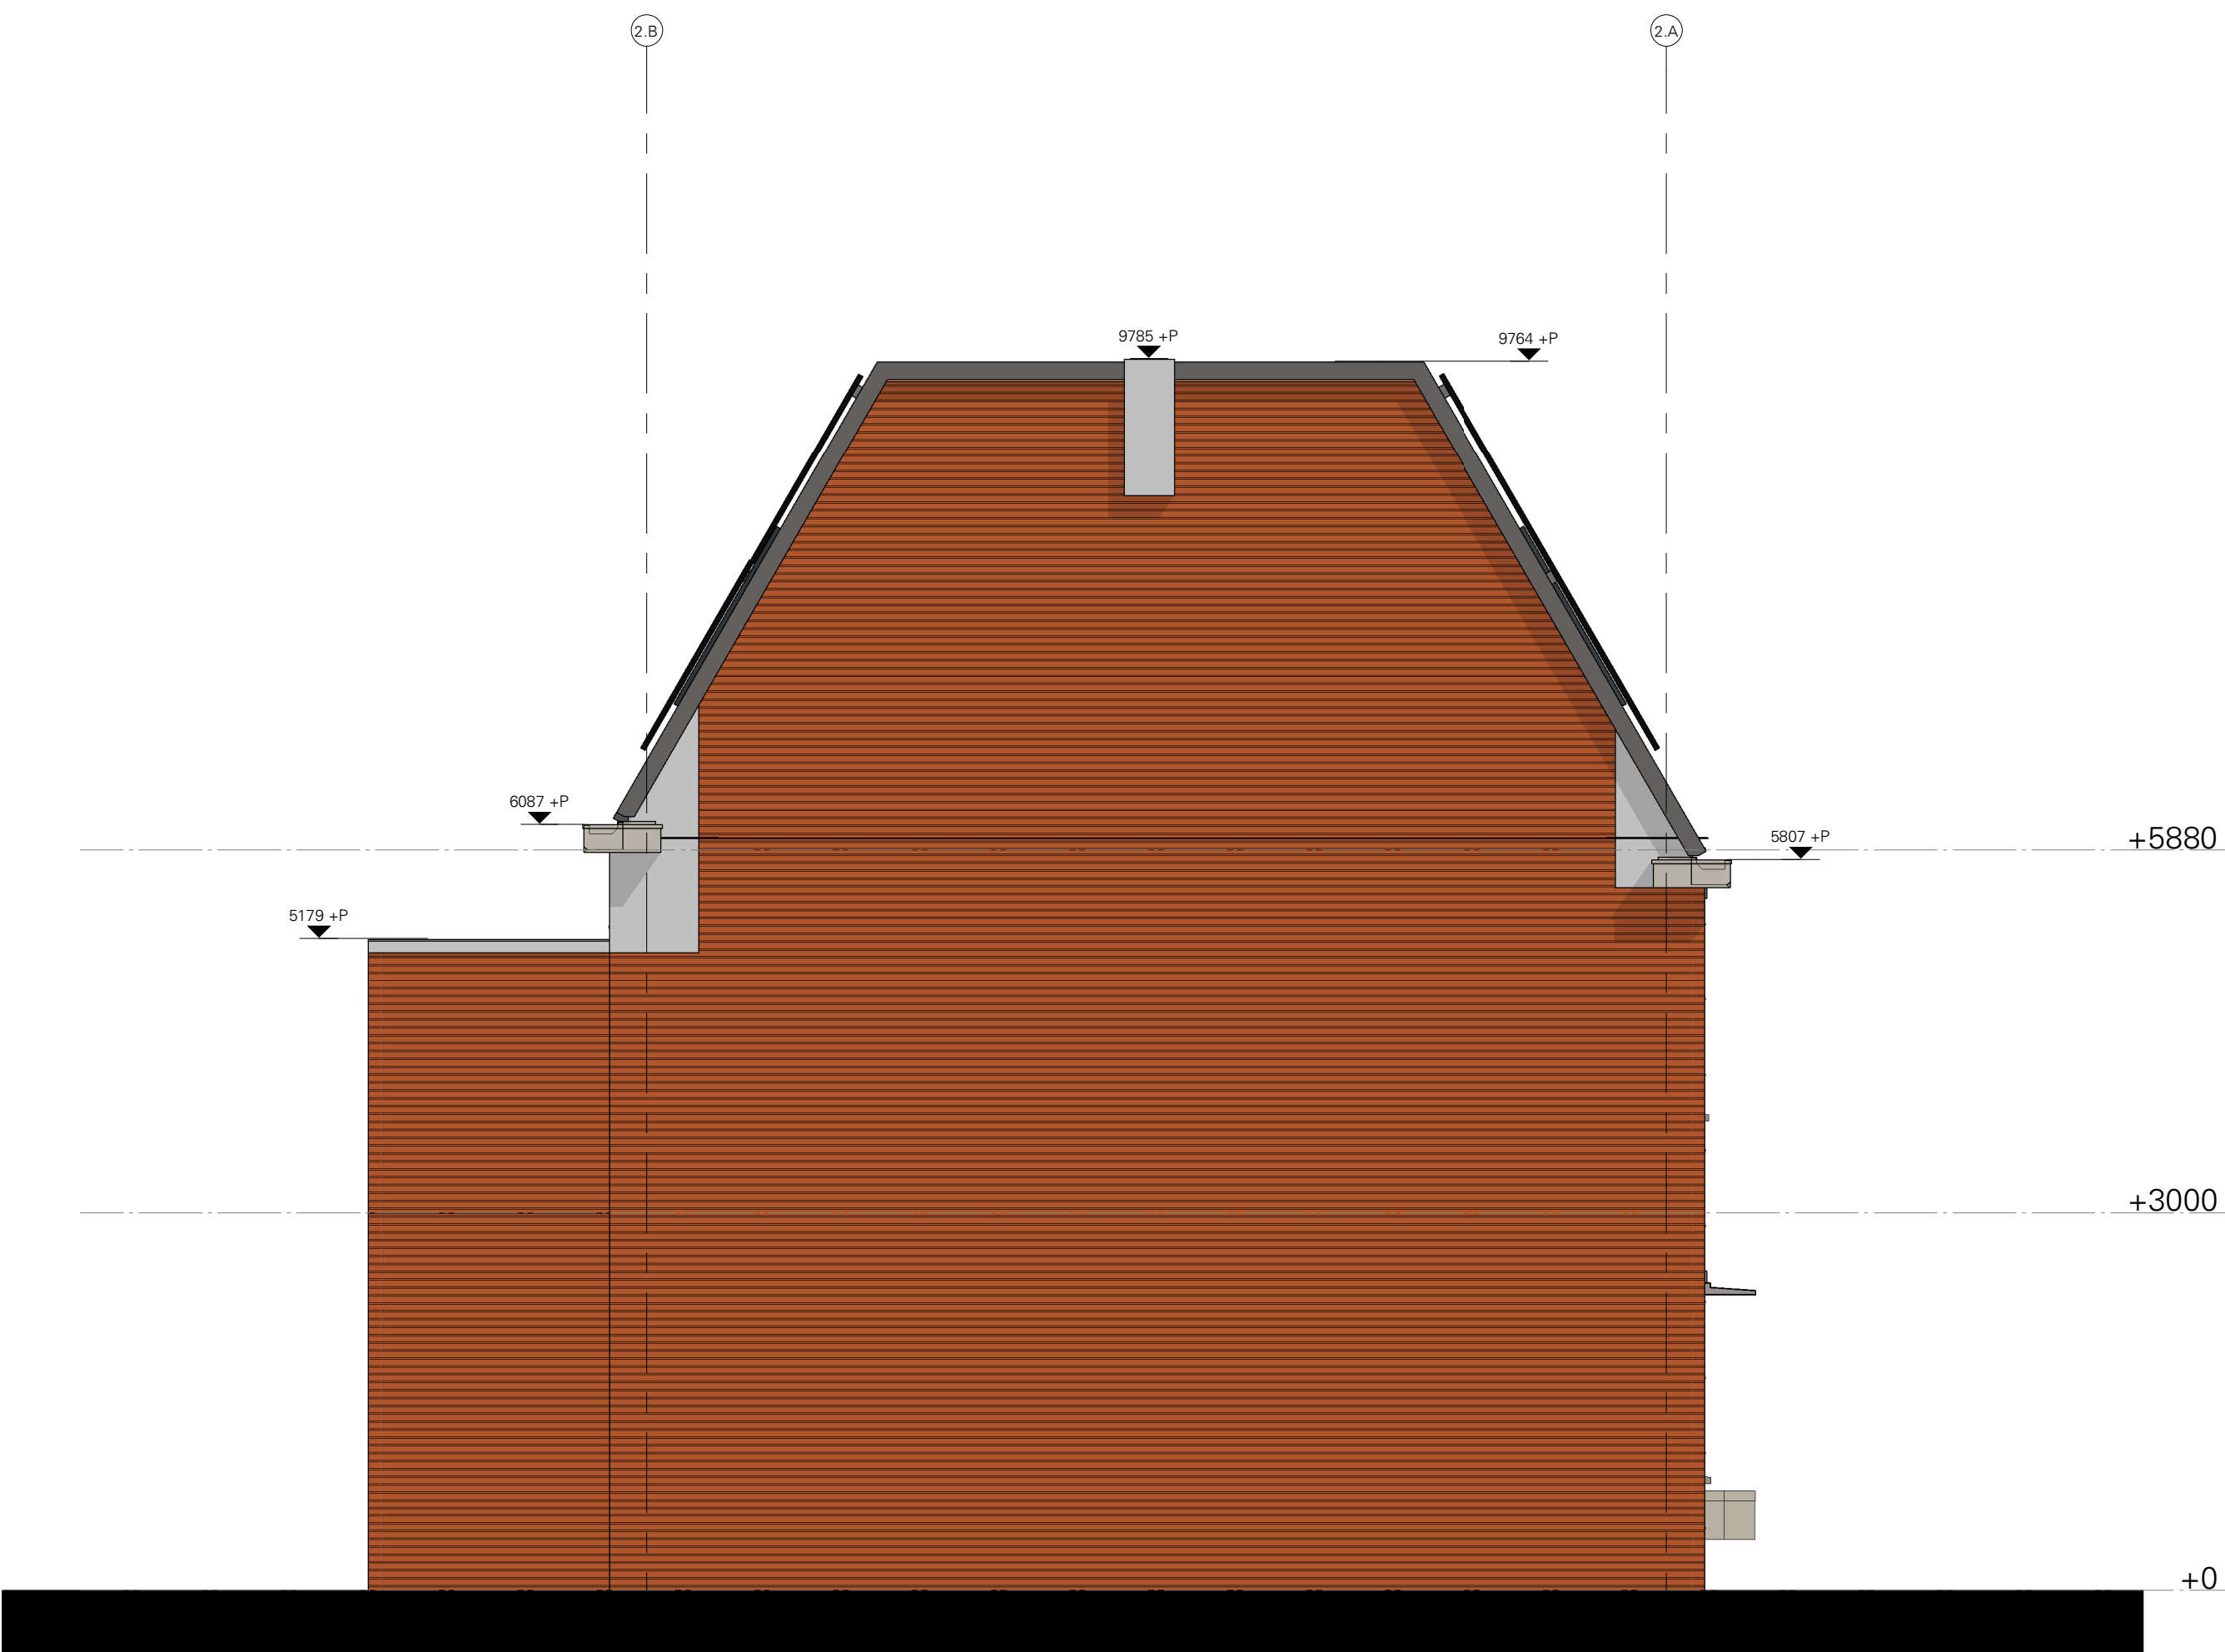

Linkergevel - Blok 2




Achtergevel - Blok 2

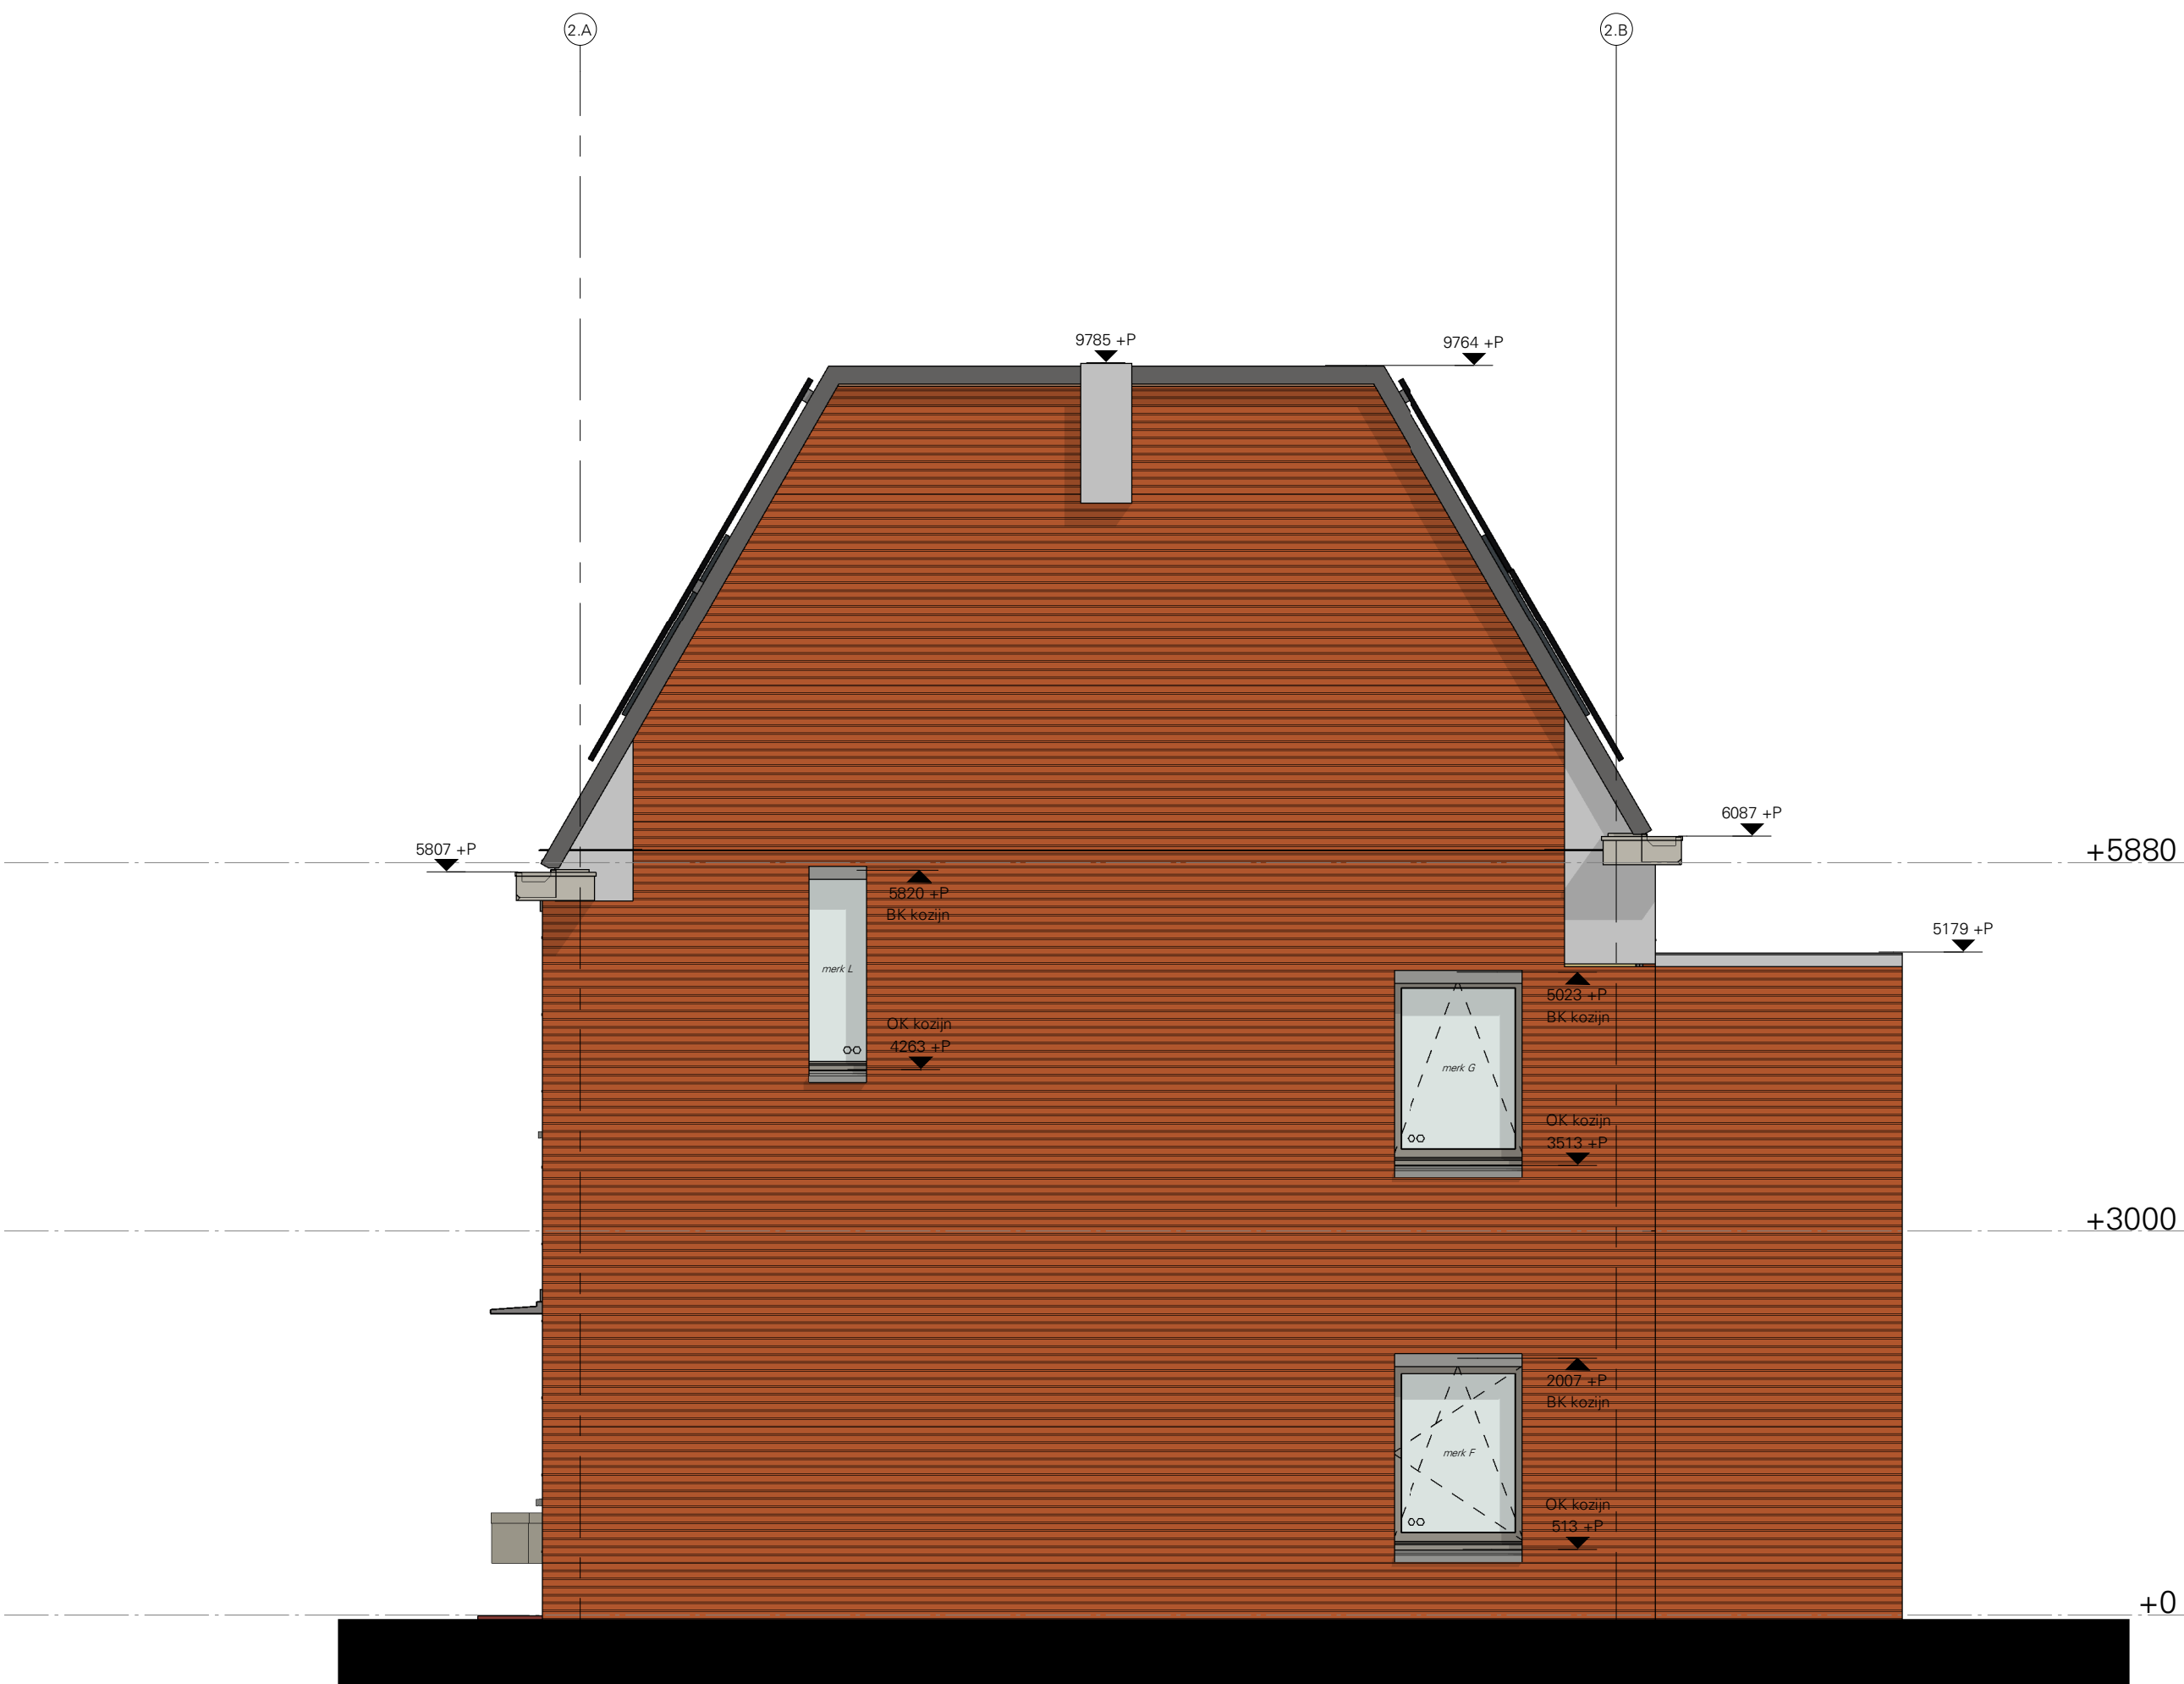

Rechtergevel - Blok 2

RENVOOI MATERIALISATIE		
ONDERDEEL	MATERIAALKEUZE	KLEUR
opgaande gevel	baksteen ciclobrick	oranje-rood
raandorpels	prefab beton	natuur
muurafdekkers	beton/holonte	Ral 7044 zijdegrij
raamkozijn	hout (inlands)	Ral 7030 steengrijs
ramen	hout (inlands)	Ral 7030 steengrijs
deurkozijn	hout (inlands)	Ral 7030 steengrijs
voordeur	hout (inlands)	houtfineer
beglazing	HRA++ beglazing	antraciet mat
dakpan OVH	keramisch/jura Nova	Ral 7044 zijdegrij
goot	aluminium	Staal Ral 7044 / bamboe natuur
balkon	staal met deo rooster bamboe	Ral 7044 zijdegrij
balkon hekwerk	staal	kleur metselwerk
hwa	aluminium	

RENVOOI gevel	
	draakiepraam
	naar buitendraaiende deur
	naar binnendraaiende deur
vw	vleermuizen verblijfplaats
oz	gierzakwast
Over de gehele breedte van de dakvoet vogelvlies opnemen	
Doornal-fetselbepkende beglazing toepassen en uitvoeren conform de geldende NEN 3569 norm	
	gevelmetselwerk oranje-rood halfsteensverband

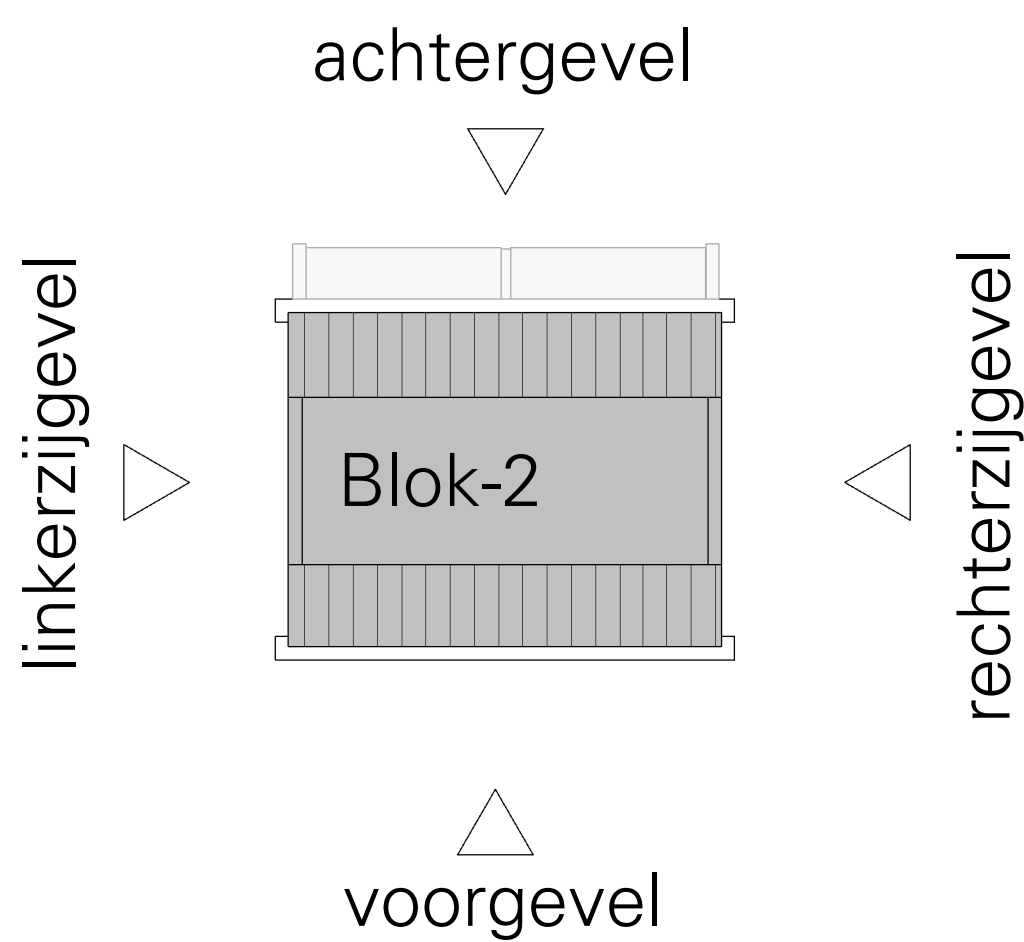

L K S V D D a r c h i t e c t e n

uitvoeringsgereed ontwerp / definitief / UO-B31

project K1940 Anjerstraat
Woningen Anjerstraat Rozenstraat
Anjerstraat, 8261 LA, Kampen

opdrachtgever deltaWonen
Verreafree 30, 8019 AD, Zwolle

onderwerp Gevels - Blok 2

datum 15-09-2023
gewijzigd
schaal 1:100
afmeting A0 - 1180x641
getekend
bestand Autodesk Docs/Kampen_Woningen Anjerstraat Rozenstraat
K1940/K1940_Anjerstraat_BVWK_R23.rvt