





Voorgevel - Blok 1
1 : 100

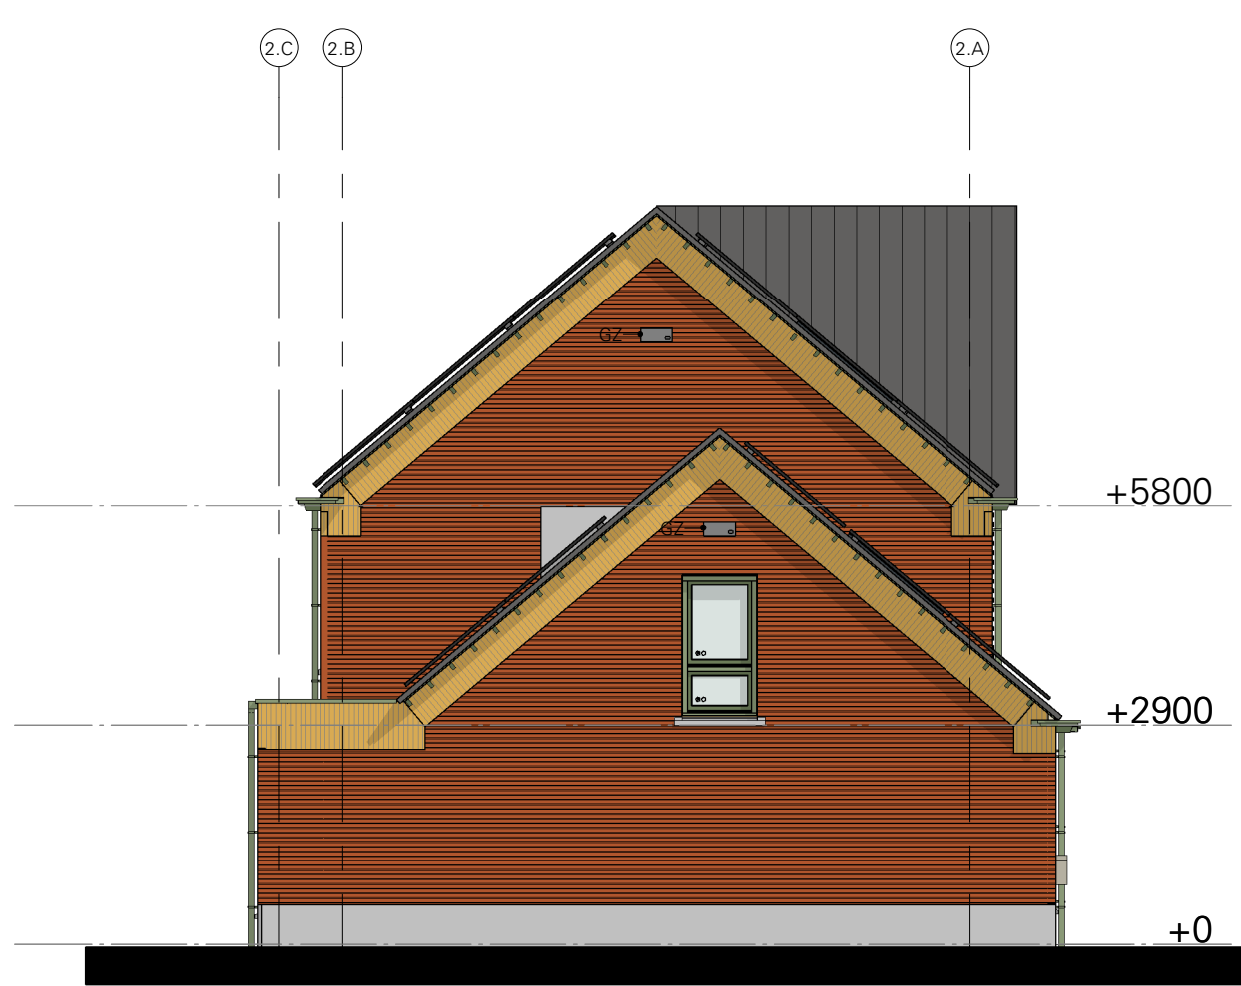

Linkergevel - Blok 1
1 : 100



Achtergevel - Blok 1
1 : 100

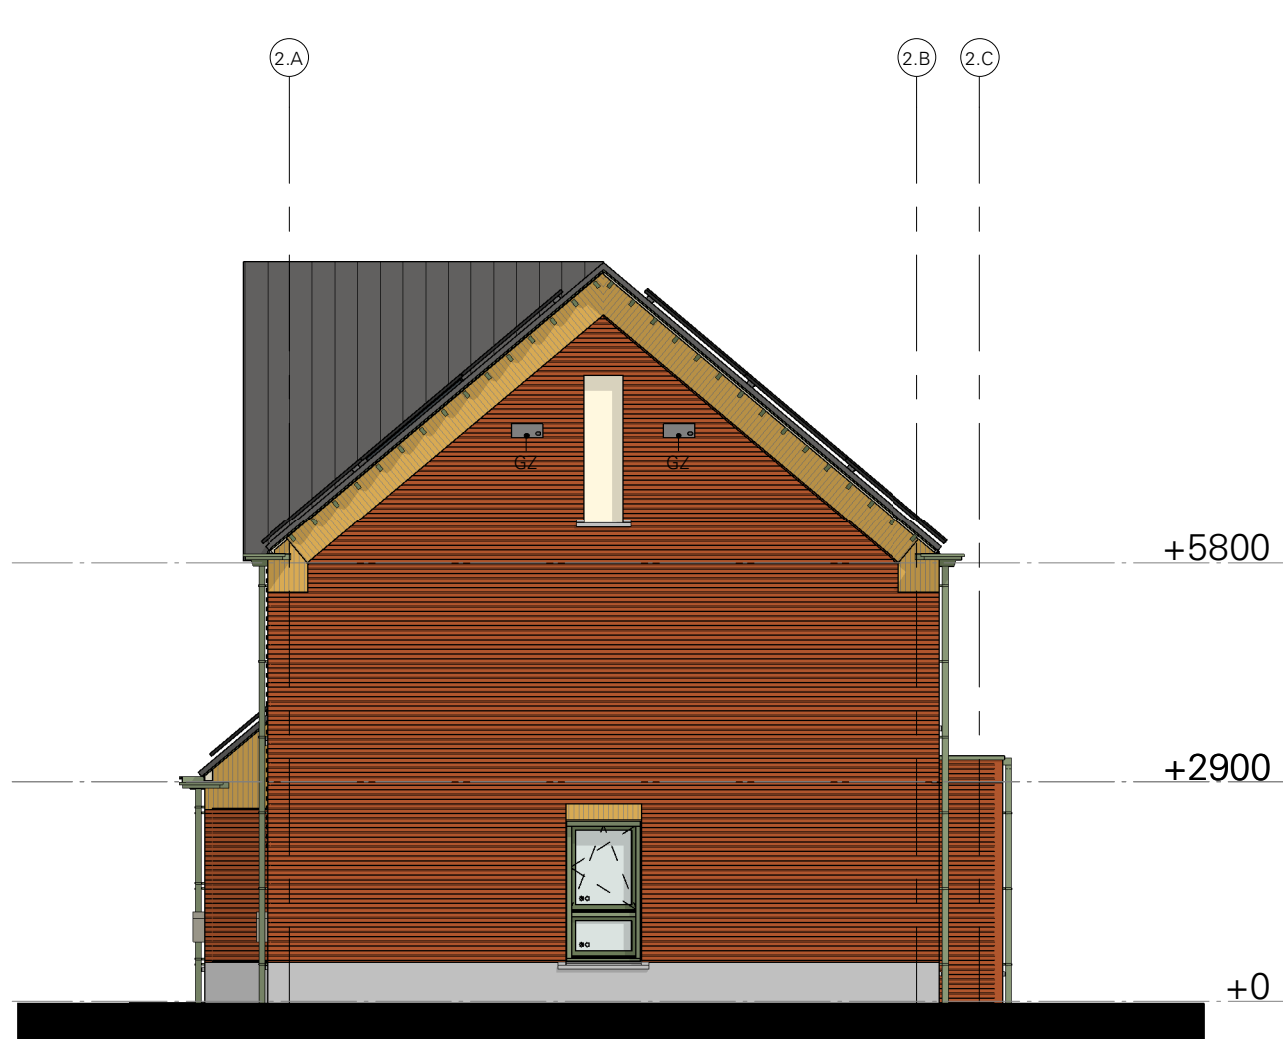

Rechtergevel - Blok 1
1 : 100

RENVOOI gevel

draaikiepraam

naar buitendraaiende deur

naar binnendraaiende deur

uitzetraam

wv

g2

vleermuizen verblijfplaats

gierzwaluwkast

Over de gehele breedte van de dakvoet vogelvides opnemen

Doorval-/tetselbeperkende beglazing toepassen en uitvoeren conform de geldenden NEN 3569 norm

gevelmetselwerk bruin-rood halfsteensverband (kleur-1)

gevelmetselwerk beige-geel halfsteensverband (kleur-2)


trasraam gebroken betontegels halfsteensverband (hergebruik)

RENVOOI MATERIALISATIE		
ONDERDEEL	MATERIAALKEUZE	KLEUR
opgaande gevel	baksteen	bruin-rood (kleur-1)
rollaag / speciaal metselwerk	baksteen	beige-geel (kleur-2)
trasraam	betontegel gebroken (hergebruik)	gebroken kant inzicht
raamdorpels	prefab beton	natuur
muurafdekking	hout (inlands)	Ral 6021 bleekgroen
raamkozijn	hout (inlands)	Ral 6011 resedagroen
ramen	hout (inlands)	Ral 6011 resedagroen
deurkozijn	hout (inlands)	Ral 6021 bleekgroen
deuren	HR++ beglazing	-
beglazing	keramisch	zwart satinet
dakpan OVH	aluminium	Ral 6021 bleekgroen
goot	hout	Ral 6011 Resedagroen
gootklossen	aluminium	in kleur steen
HWA		

PV-panelen blok-2	
Beschrijving	Aantal
PV-paneel 1134x1722mm	185
	185

linkerzijgevel

rechterzijgevel

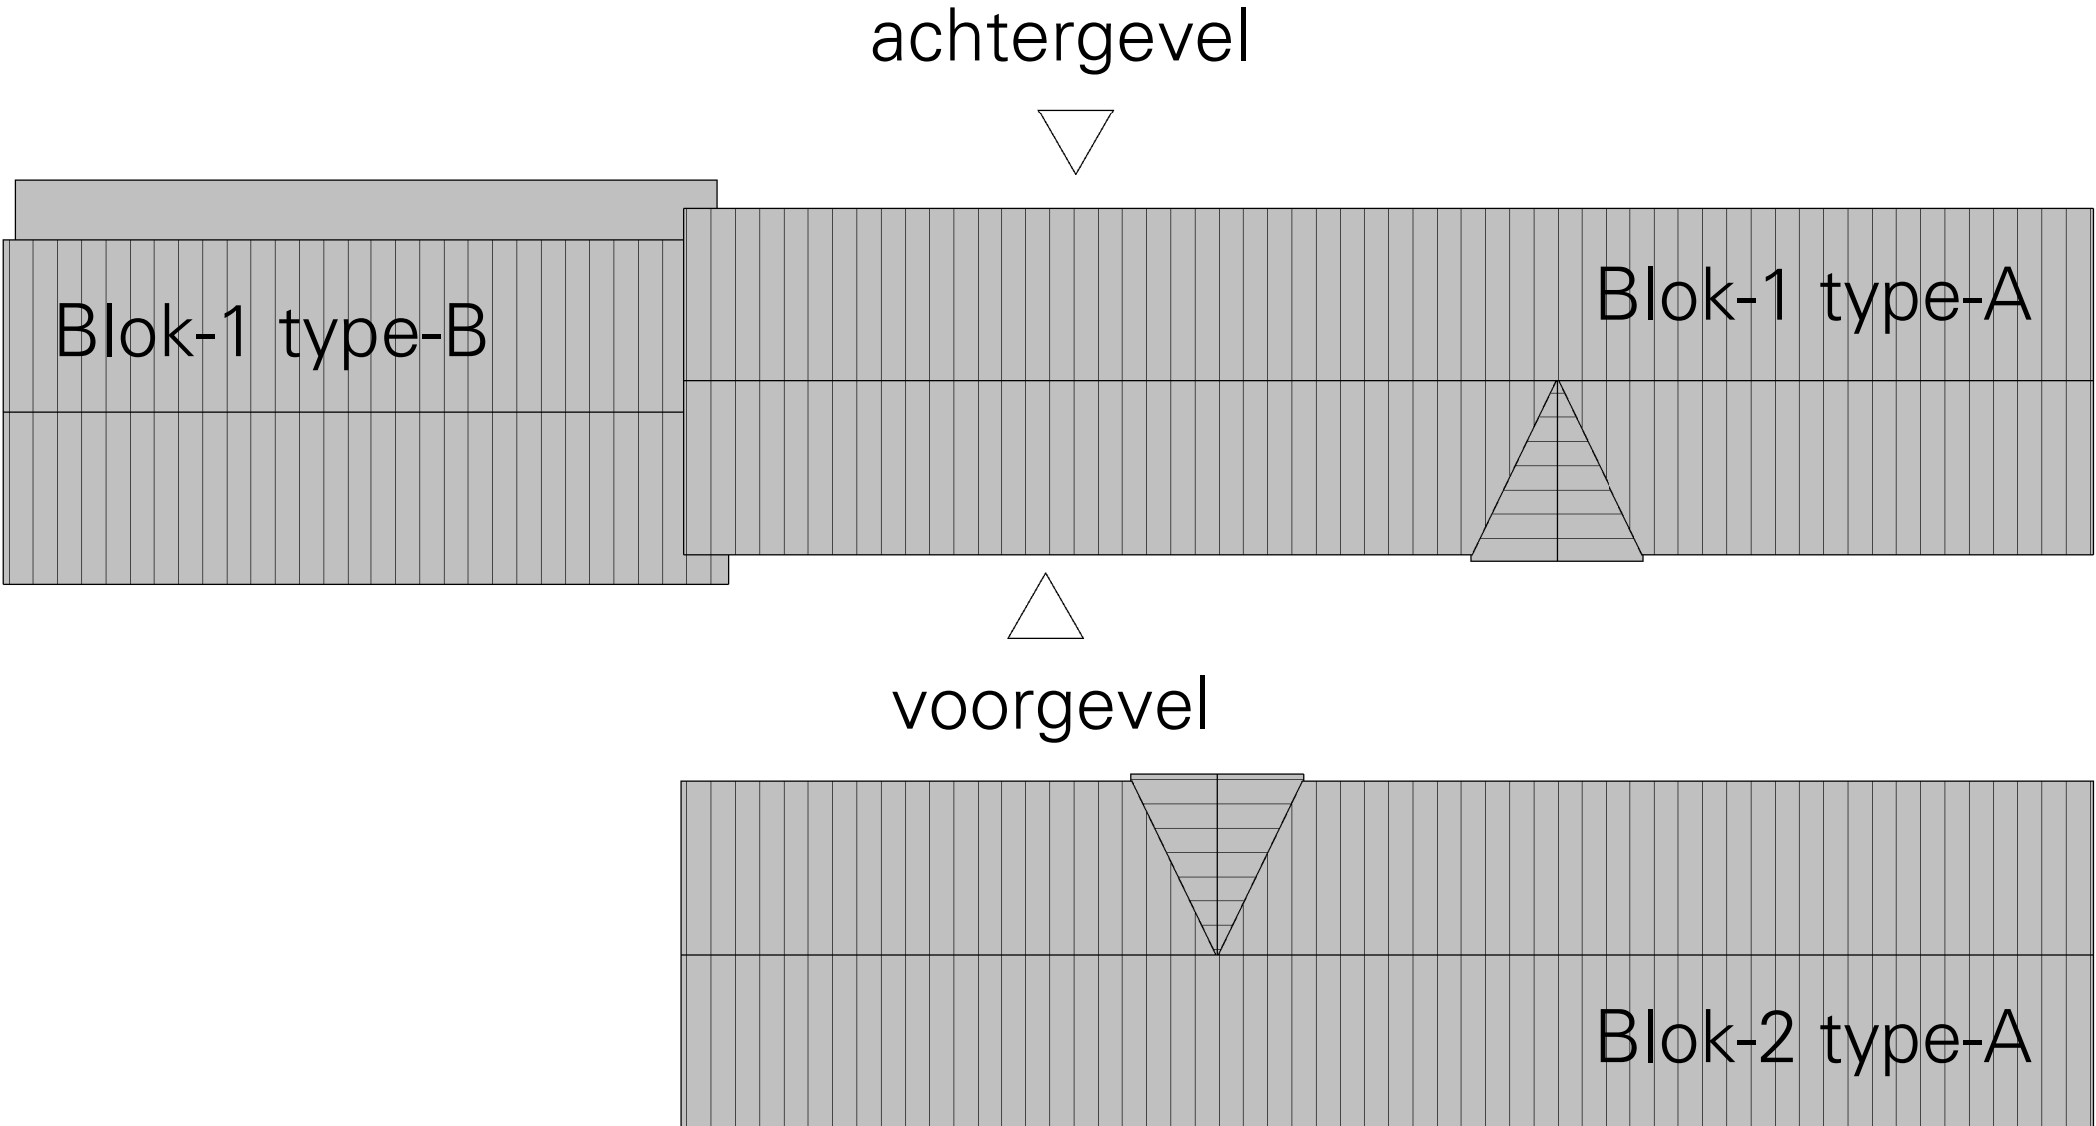

L K S V D D a r c h i t e c t e n

definitief ontwerp / definitief / DO-B05

project

K1940_Rozenstraat

Woningen Anjerstraat Rozenstraat

Rozenstraat, 8261 KW, Kampen

opdrachtgever

deltaWonen

Veerallee 30, 8019 AD Zwolle

onderwerp

Gevels - Blok 1

datum

23-03-2023

gewijzigd

1:50

schaal

A1 - 1155x594

afmeting

1:100

getekend

Jell

bestand

Autodesk Docs//Kampen_Woningen Anjerstraat Rozenstraat (K1940)/K1940_Rozenstraat_BVVK_R23.rvt

Enschede bezoek Lonnekerspoortaan 1140, 7523 JM tel 053-7400777 mail enschede@lksvdd.nl web www.lksvdd.nl