


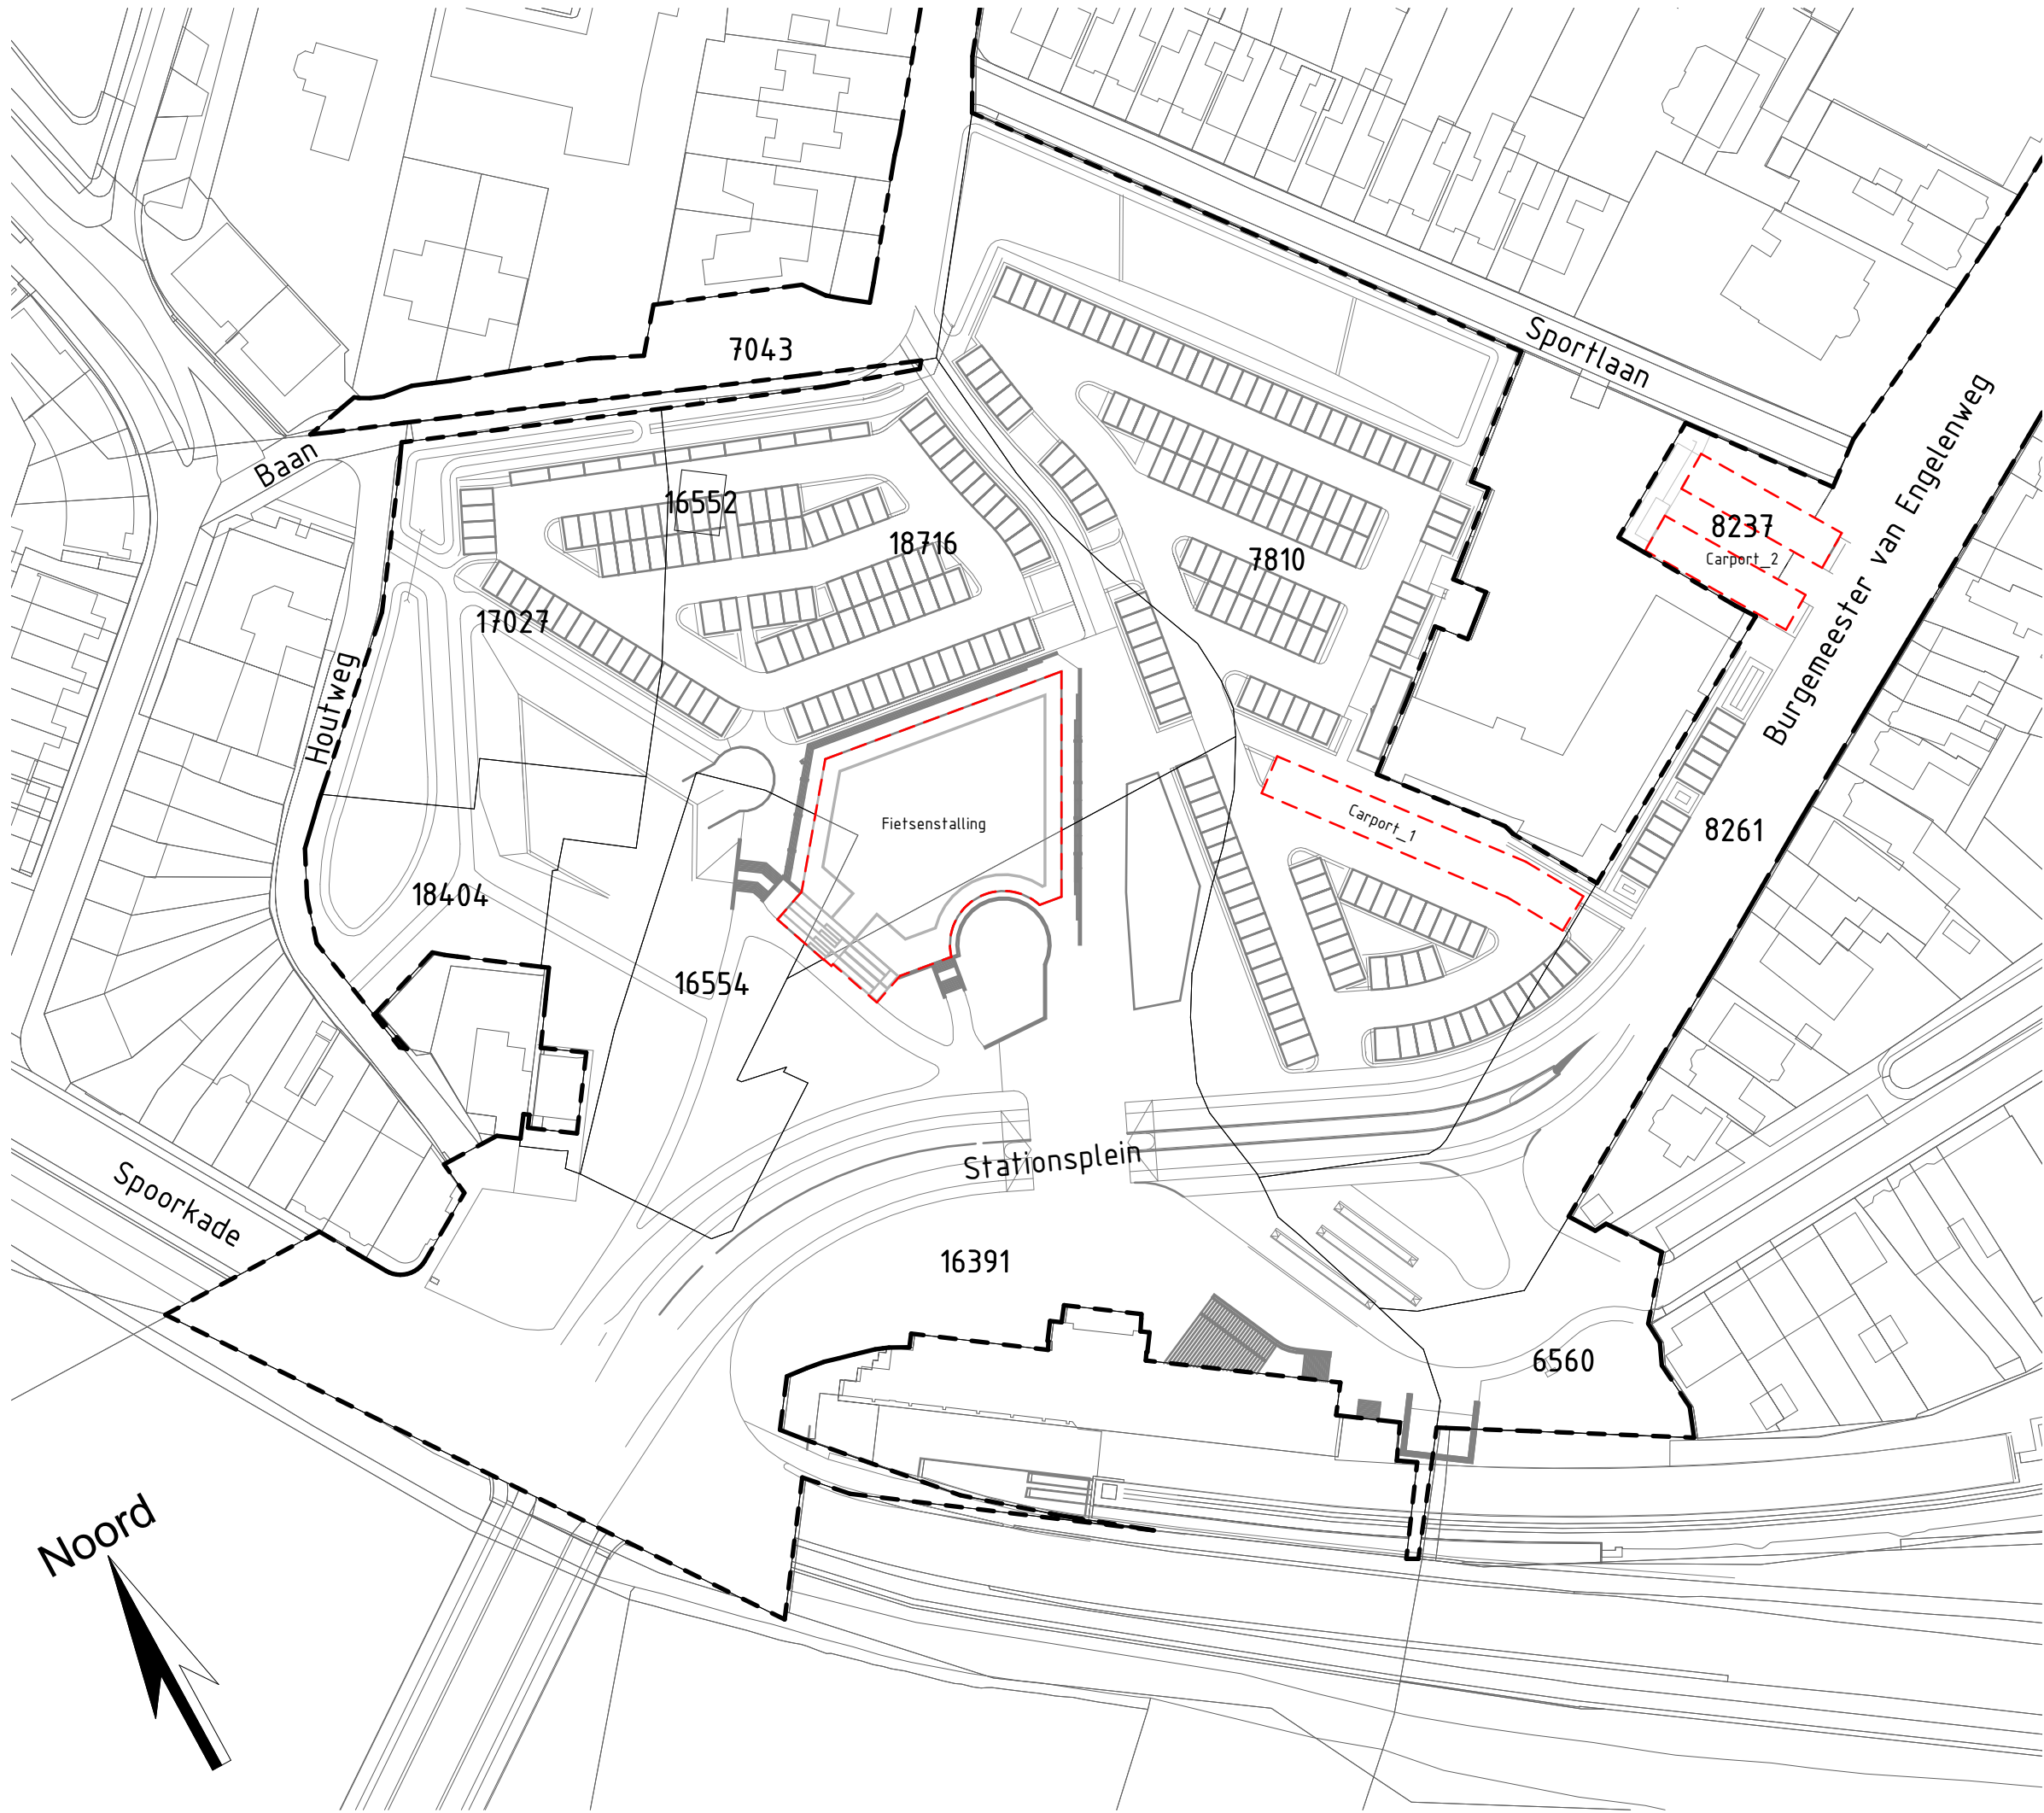

Situatietekening
1 : 1000

locatie	
kadastrale gegevens	
gemeente:	Kampen
sectie:	F
sectienummer:	6560/7810/8237/8261/16391/16552/ 16554/17027/18404/18716

Renvooi	
-----	plangrens
- - - - -	kavelgrens
- - - - -	te realiseren bouwwerken
	bestaande omgeving
	nieuwe invulling
7810	perceelnummer

omschrijving wijziging	datum	getekend
	E	
	D	
	C	
	B	
	A	

Pieters

BOUWKUNDE

onderwerp

Situatie nieuw

project

Fietsenstalling, Kampen

opdrachtgever

Gemeente Kampen

architect

TLU Landschapsarchitecten

formaat

A2

schaal

1 : 1000

datum

14-04-2023

fase

Omgevingsvergunning

projectleider

J.M. de Boer

tekenaar

SA

projectnr.

1123045

tekeningnr.

OV-101

wijz.

-

info.bouwkunde@pieters.net

www.pietersbouwkunde.nl

Cruquiusweg 98-S

1019 AJ Amsterdam

020-3050949