



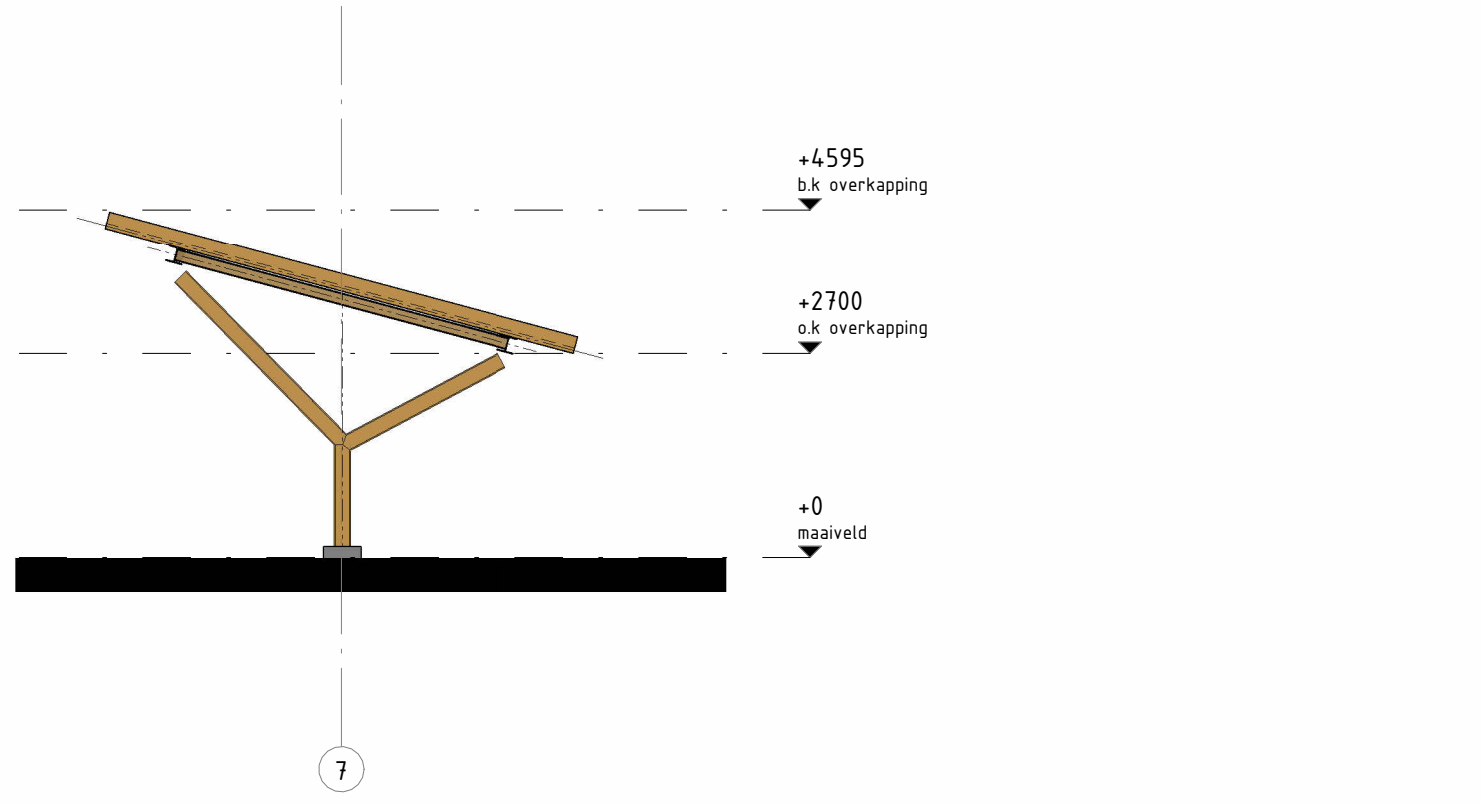


Achter

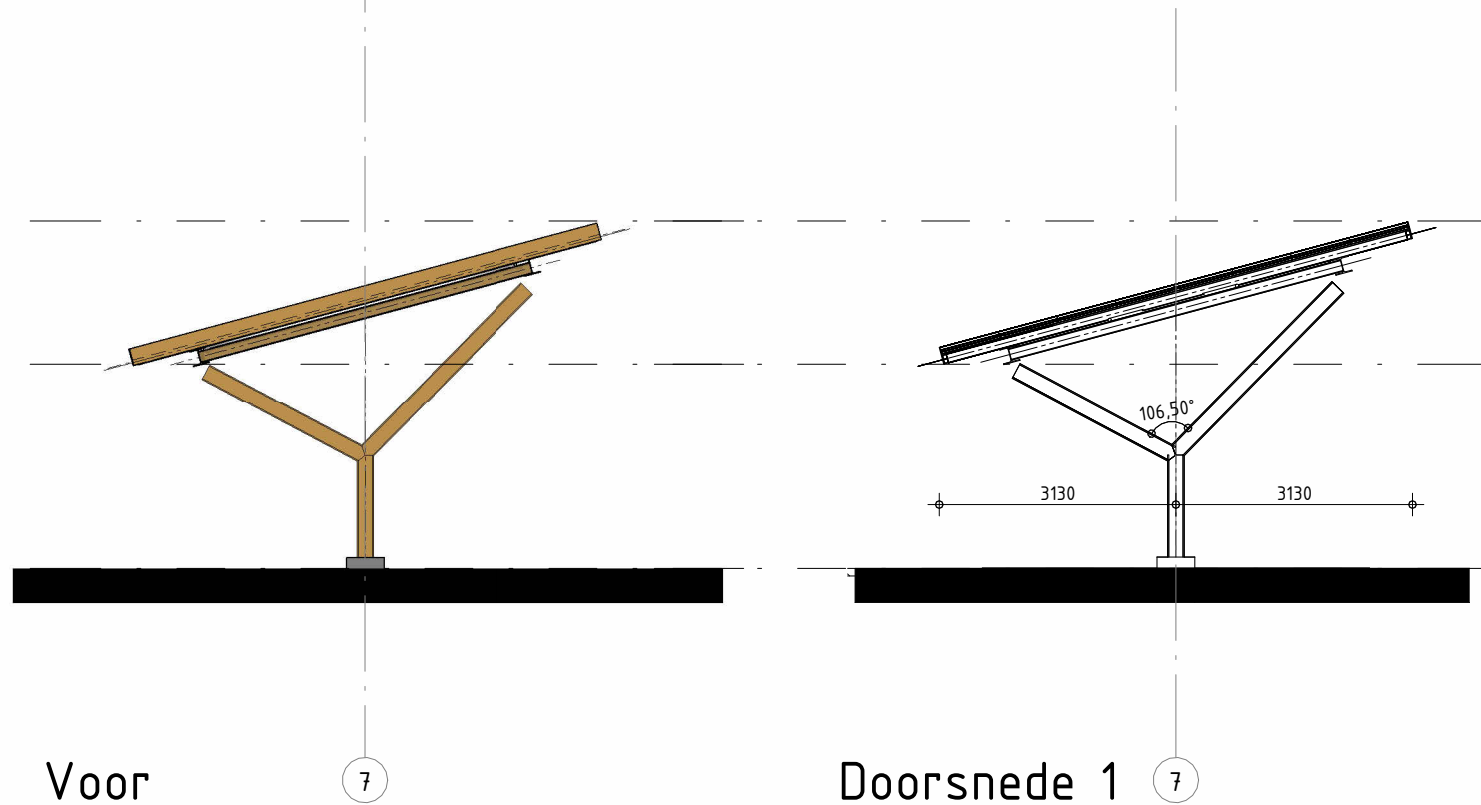


Voor


Doorsnede 1

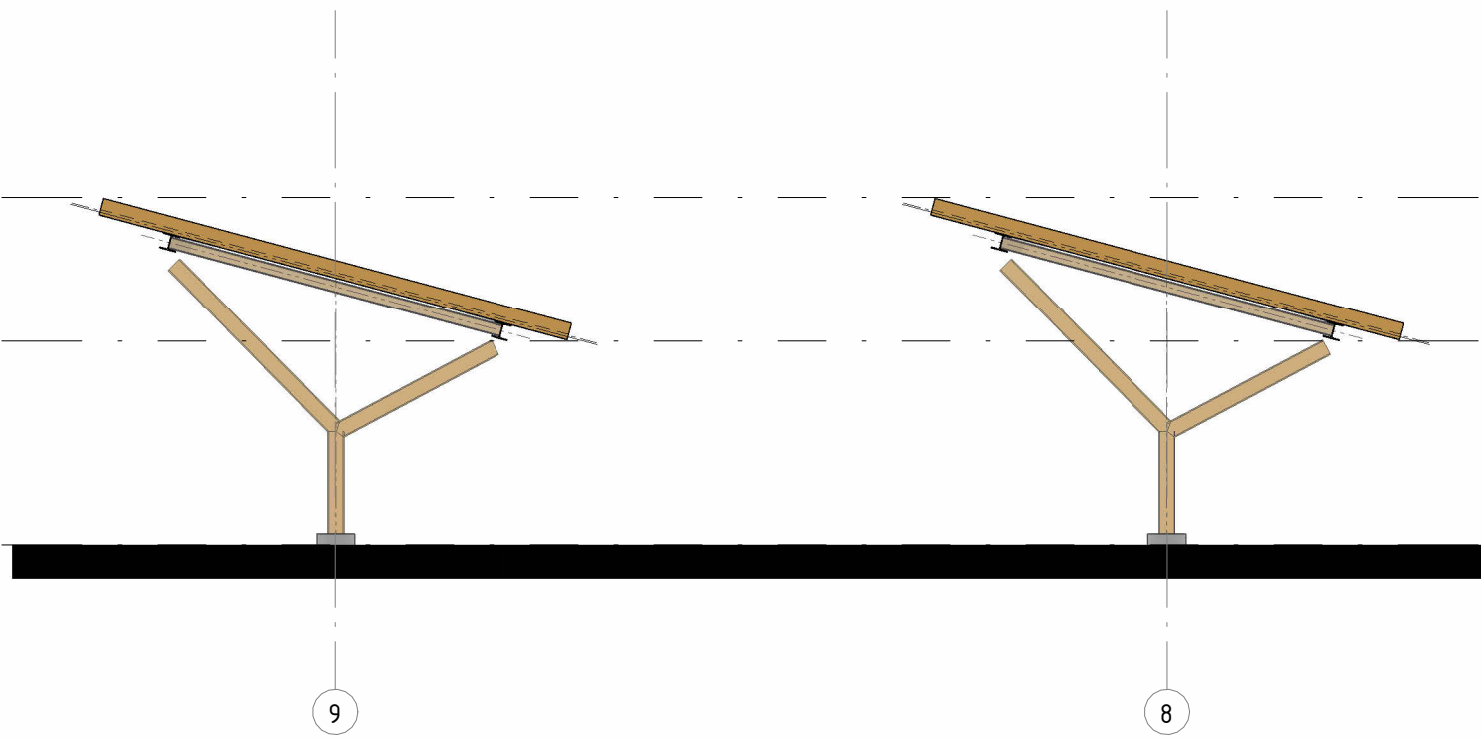


Achter_2

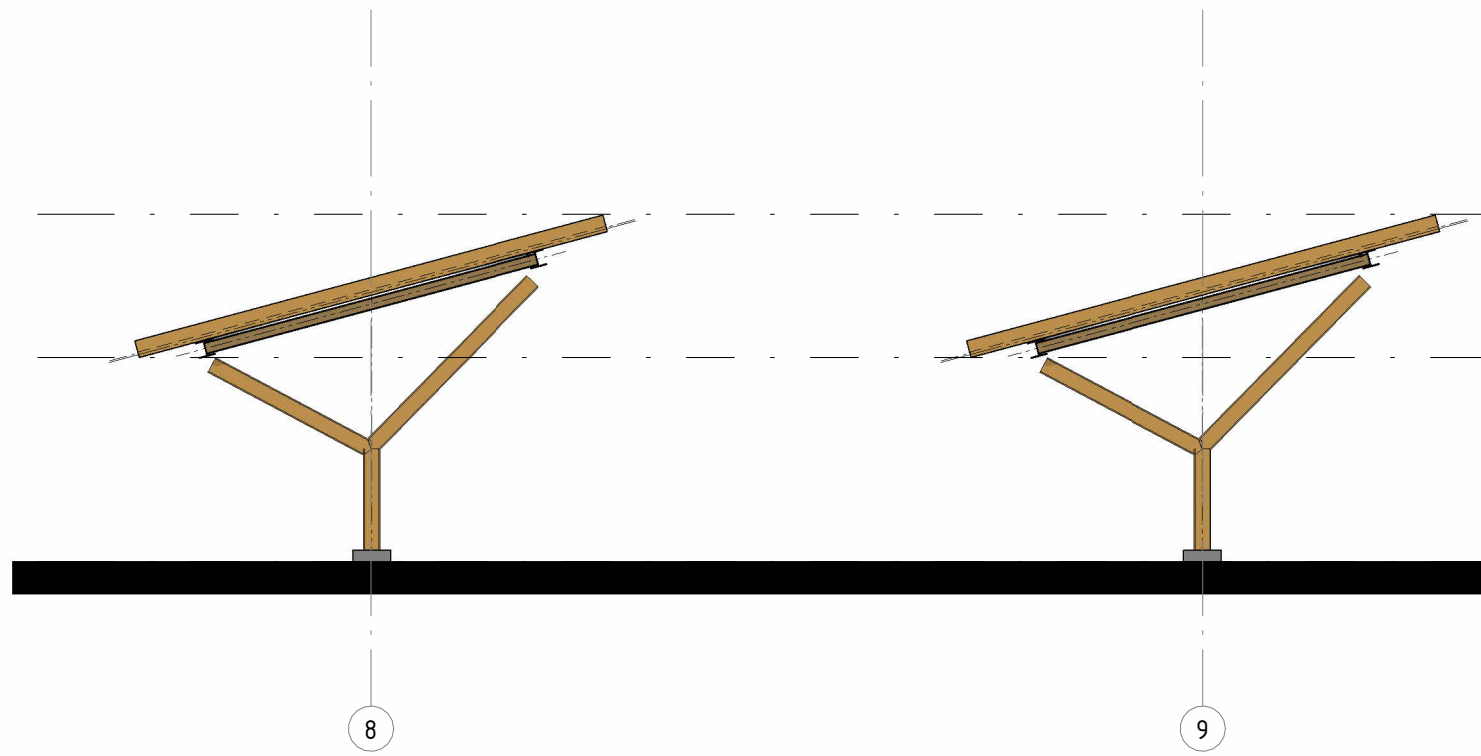


Voor_2

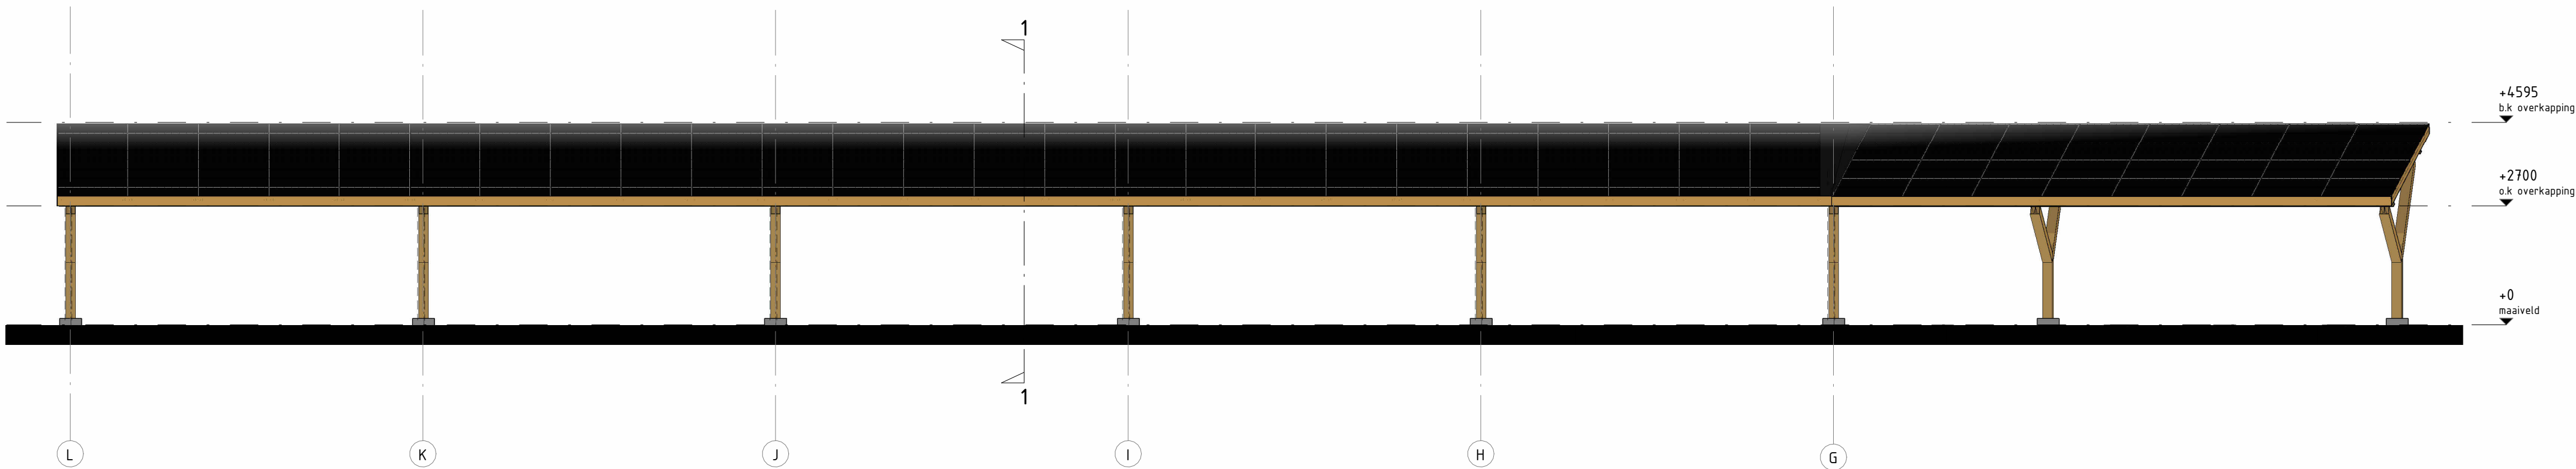


Links

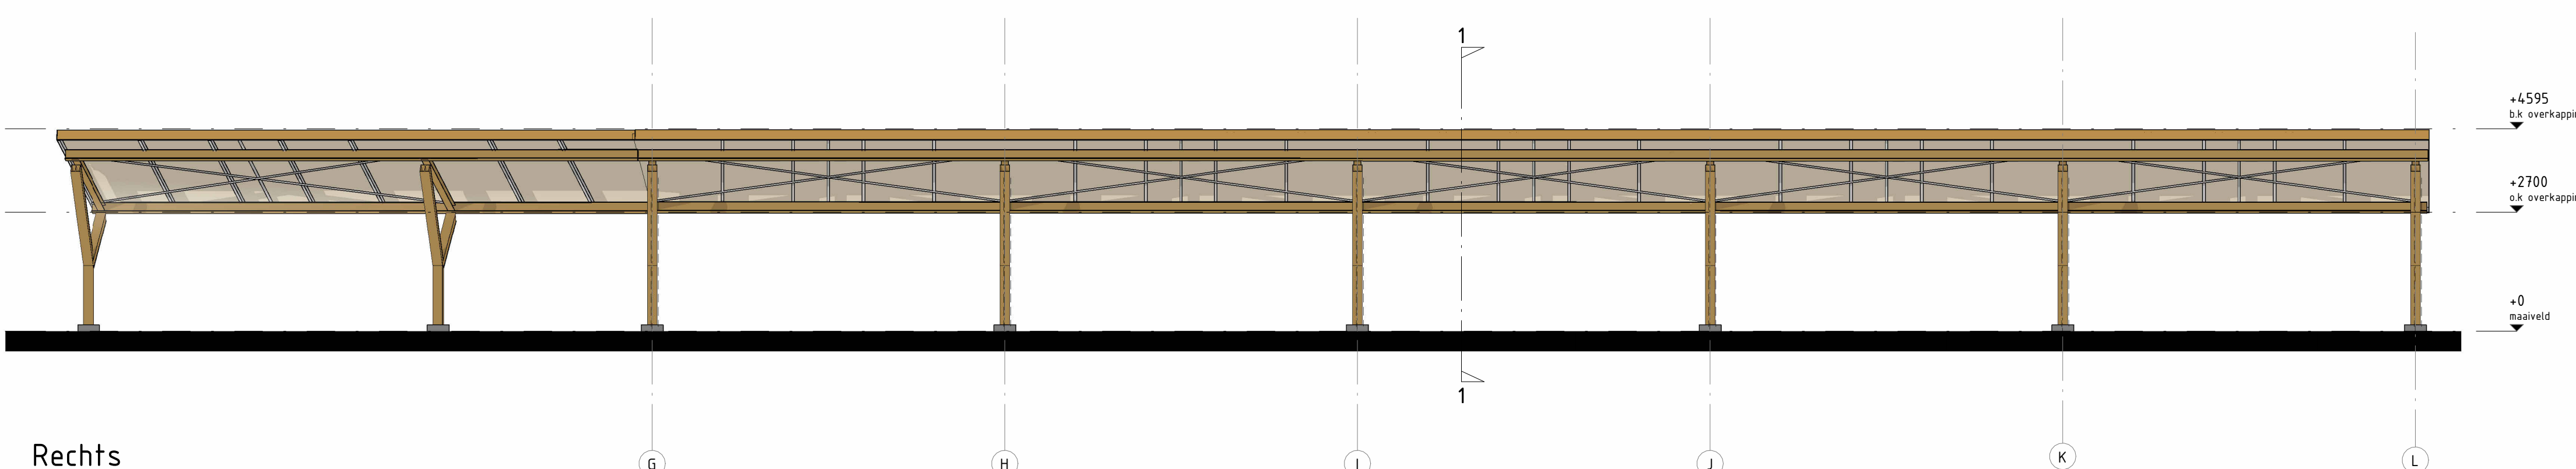


Rechts

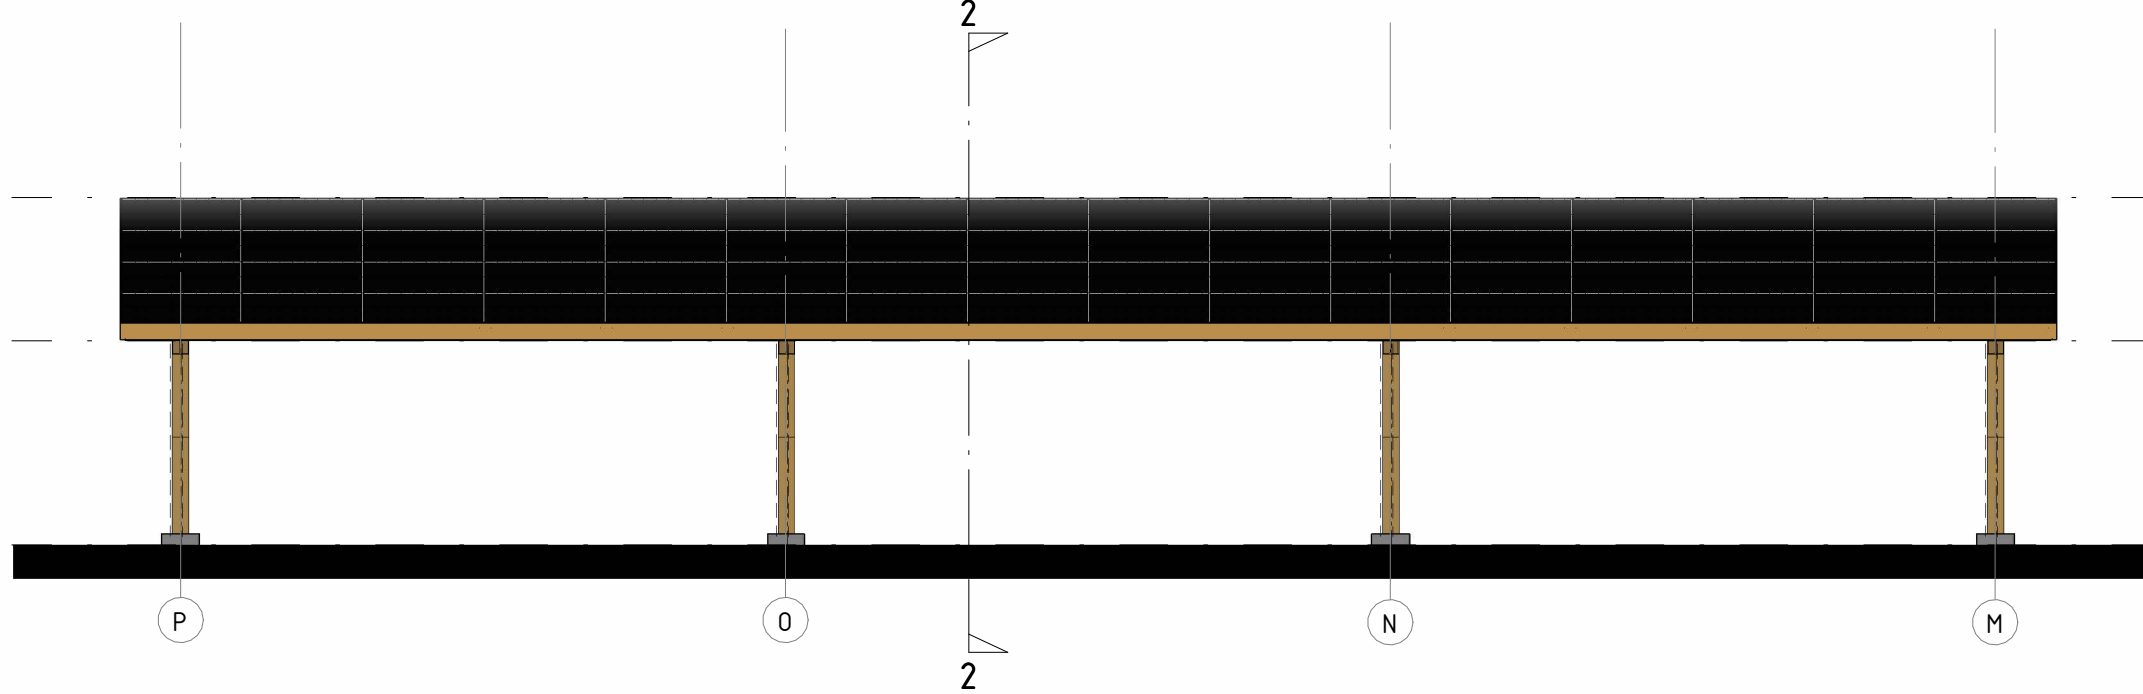

Links_2

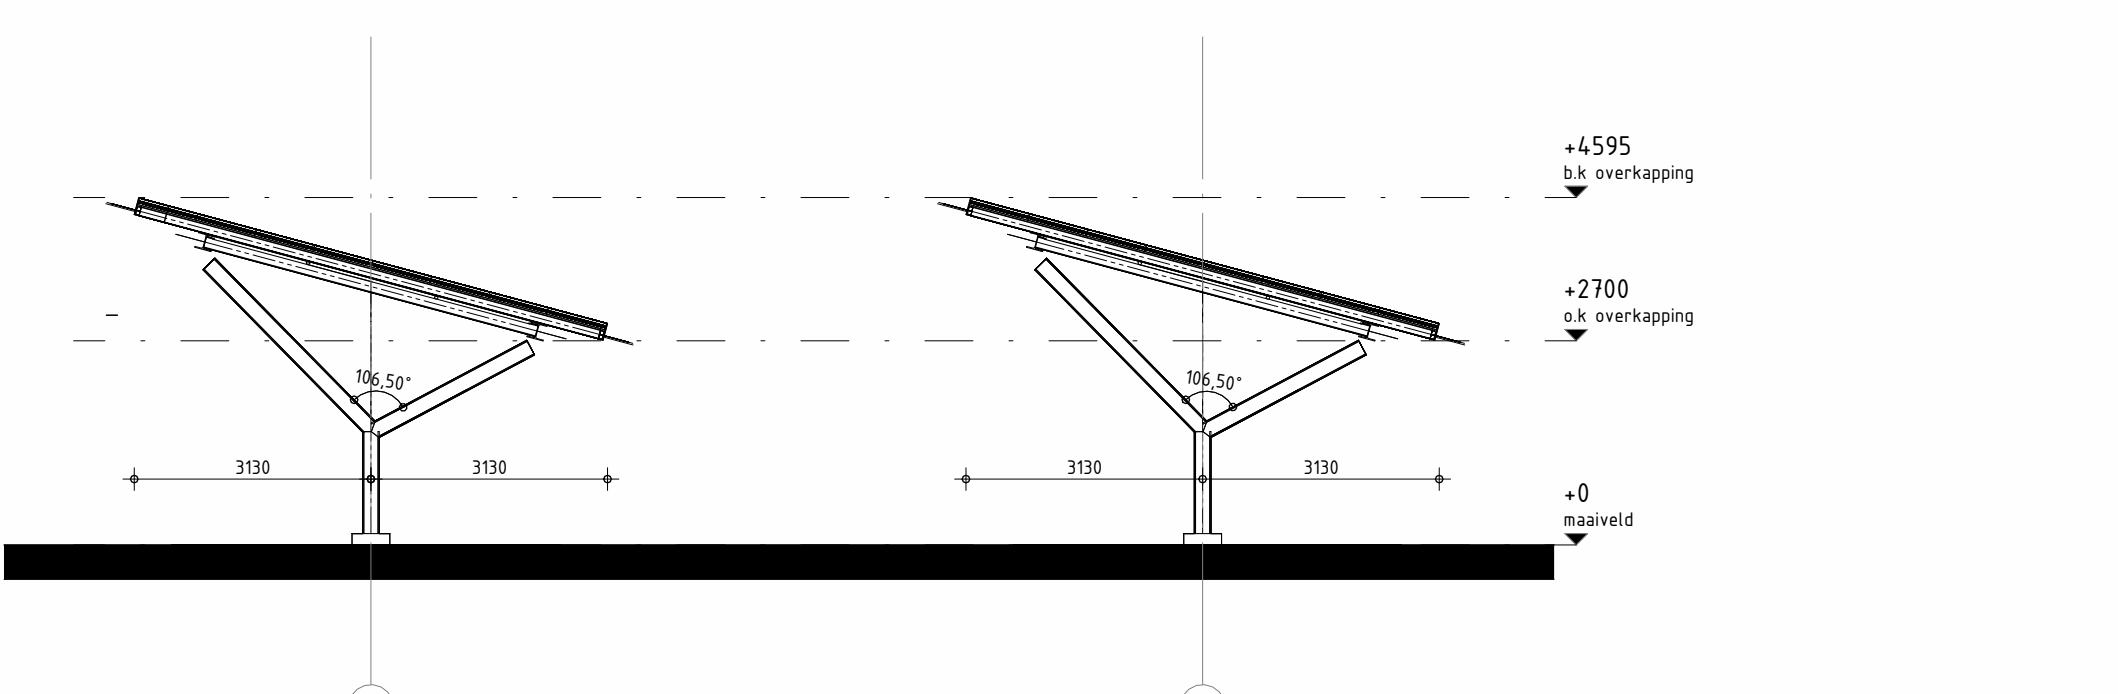

Doorsnede 2

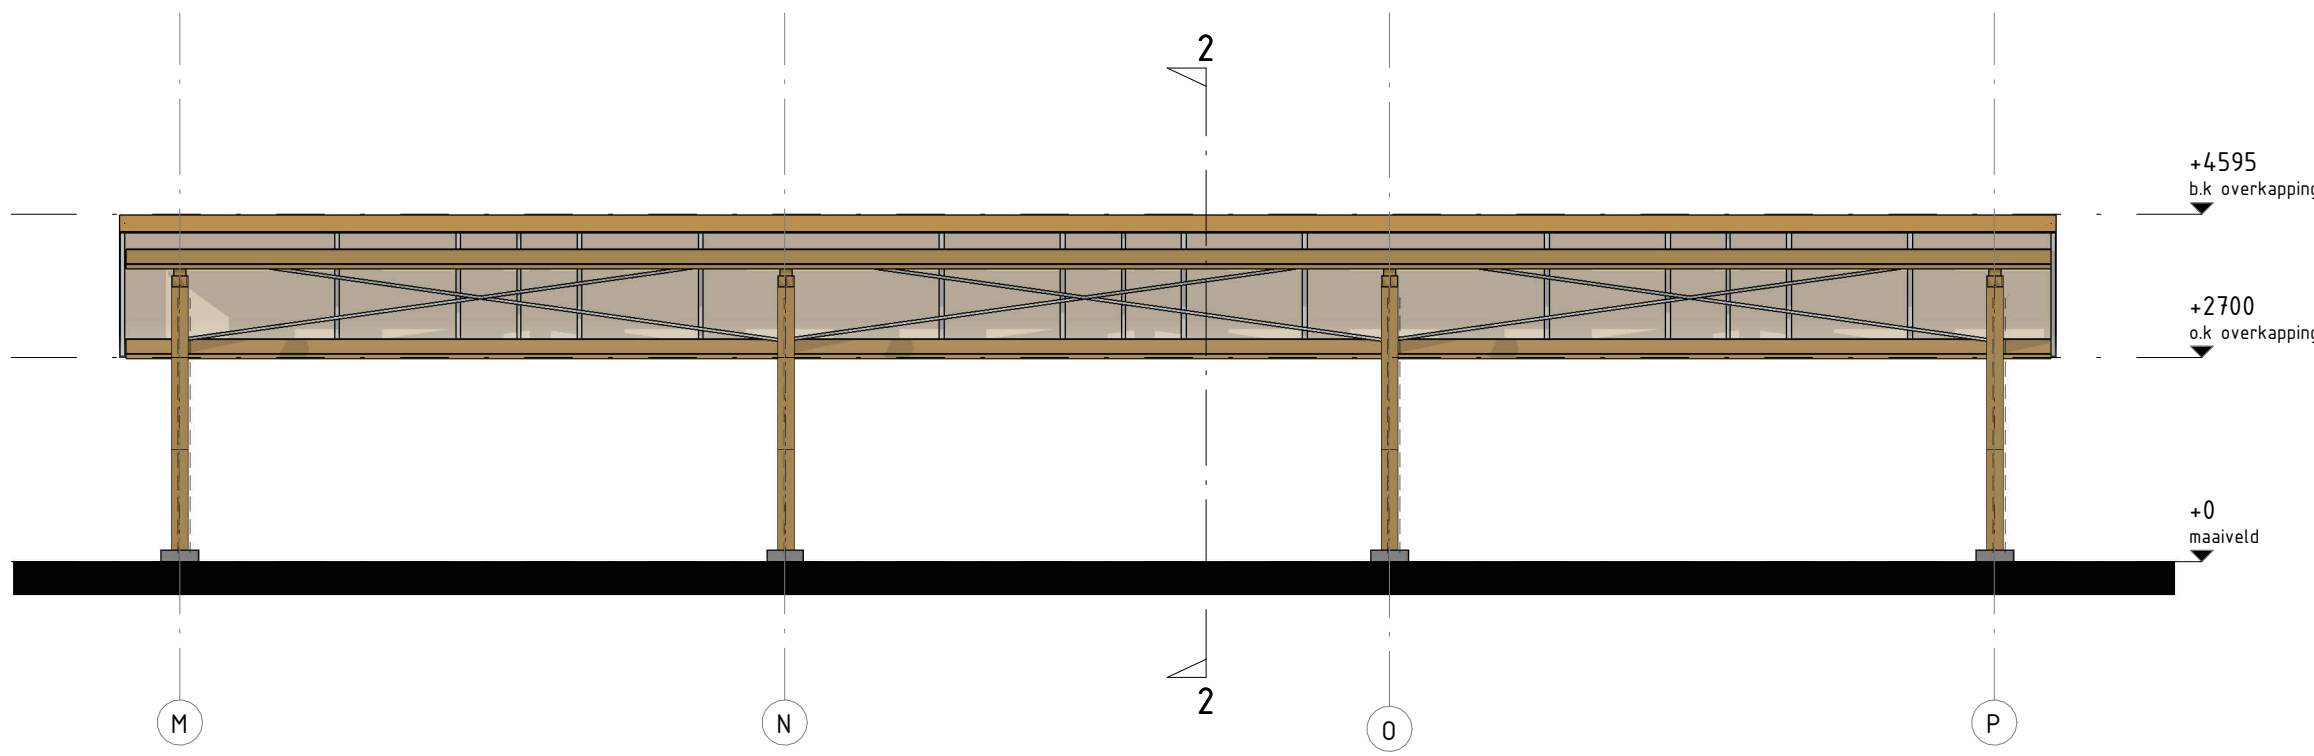

Rechts_2

omschrijving wijziging	datum	getekend
	E	
	D	
	C	
	B	
	A	

Pieters
BOUWKUNDE

Pieters Bouwkunde
Cruquiusweg 98-S
1019 AJ Amsterdam
020-3050949

info@bouwkunde@pieters.net
www.pietersbouwkunde.nl

project
Fietsenstalling, Kampen
opdrachtgever
Gemeente Kampen
architect
TLU Landschapsarchitecten

Definitief

formaat A1
schaal 1 : 100
datum 14-04-2023
fase Omgevingsvergunning
projectleider J.M. de Boer
tekenaar SA

onderwerp
Aanzichten/doorsnedes carports

projectnr.
1123045

tekeningnr.
OV-201

wijz.

-