


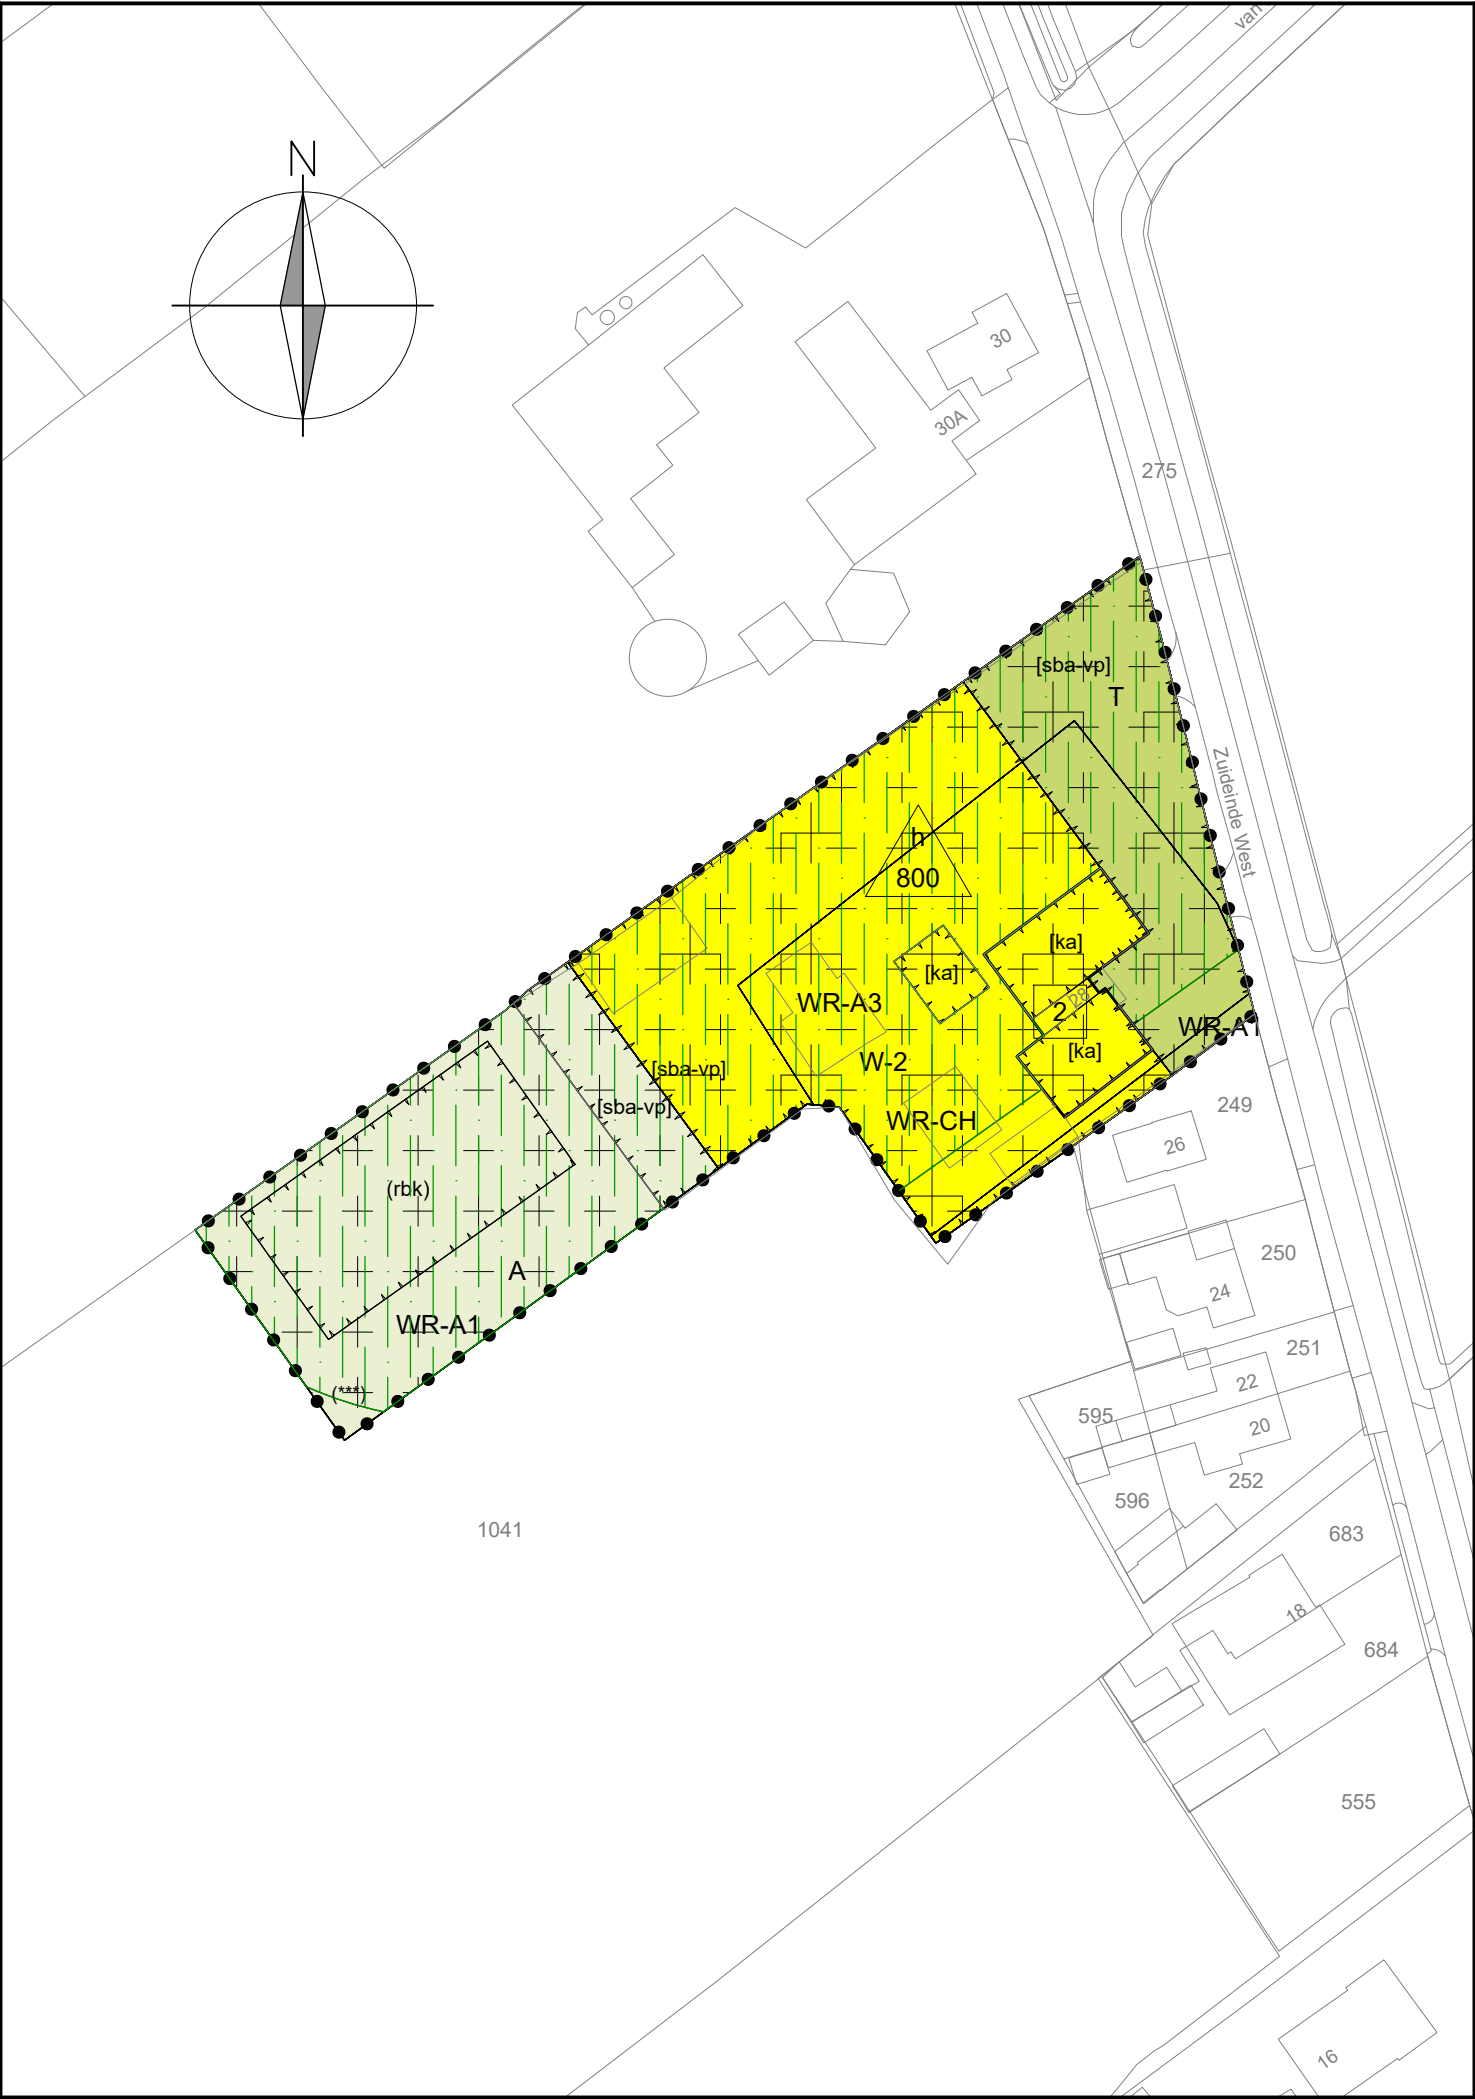

| BESTEMMINGEN                                                             |   | ARTIKEL |
|--------------------------------------------------------------------------|---|---------|
| A                                                                        | Agrarisch   | 3       |
| T                                                                        | Tuin   | 4       |
| W-2                                                                      | Wonen - 2   | 5       |
| WR-A1                                                                    | Waarde - Archeologie 1                                                                                        | 6       |
| WR-A3                                                                    | Waarde - Archeologie 3                                                                                        | 7       |
| WR-CH                                                                    | Waarde - Cultuurhistorie                                                                                      | 8       |
| AANDUIDINGEN                                                             |   |         |
|                                                                          | milieuzone - geurzone                                                                                         | 10.1    |
|                                                                          | rijbak   |         |
|                                                                          | bouwvlak   |         |
|                                                                          | karakteristiek                                                                                                |         |
|                                                                          | specifieke bouwaanduiding - voorwaardelijke verplichting                                                      |         |
|                                                                          | maximum aantal wooneenheden                                                                                   |         |
|                                                                          | maximum bebouwd oppervlak (m2)                                                                                |         |
|                                                                          |   |         |
| bestemmingsplan<br>Buitengebied 2014<br>12e herziening Zuideinde West 28 |   |         |
| Gemeente Kampen                                                          |   |         |
| status:<br>vastgesteld                                                   | getekend : CM<br>datum : 13-07-2023<br>schaal : 1:1000<br>tekeningnr : NL.IMRO.0166.00991352-VB01<br>layout : |         |