


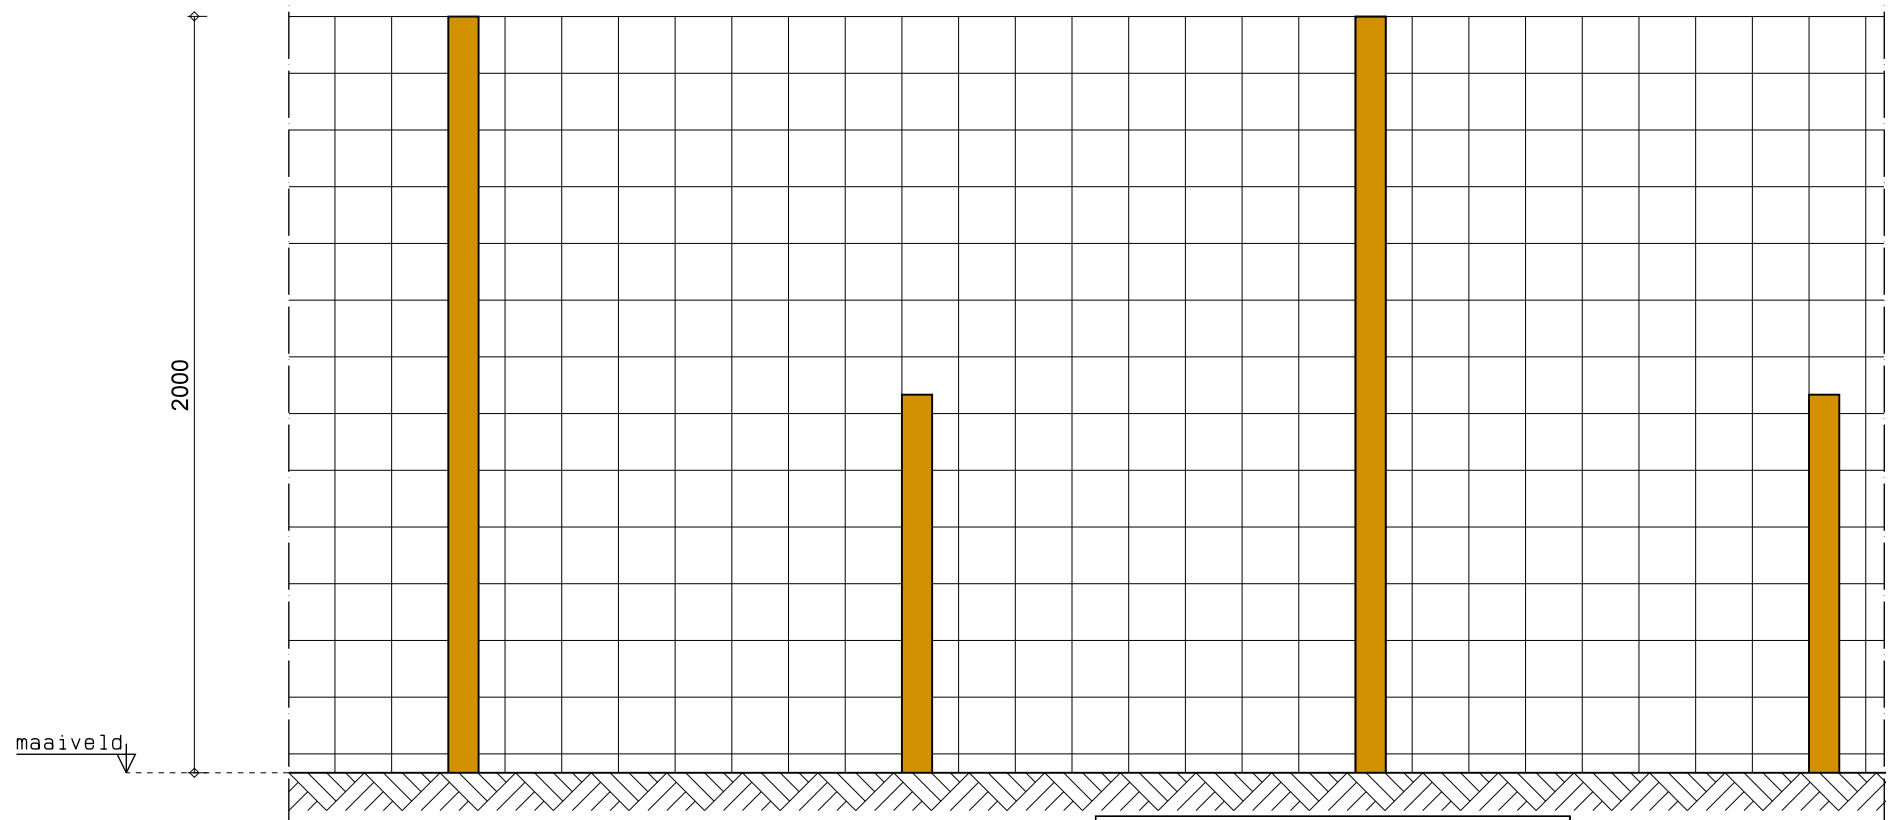


AANZICHT HEKWERK
Plaatsing als terreinafscheiding rondom zonneveld

UITVOERING	
Gaas:	schapengaas 150x150mm
Staanders:	verduurzaamde houten paal
Kleur:	verzinkt naturel



Referentiebeeld van onopvallend hekwerk met schapengaas

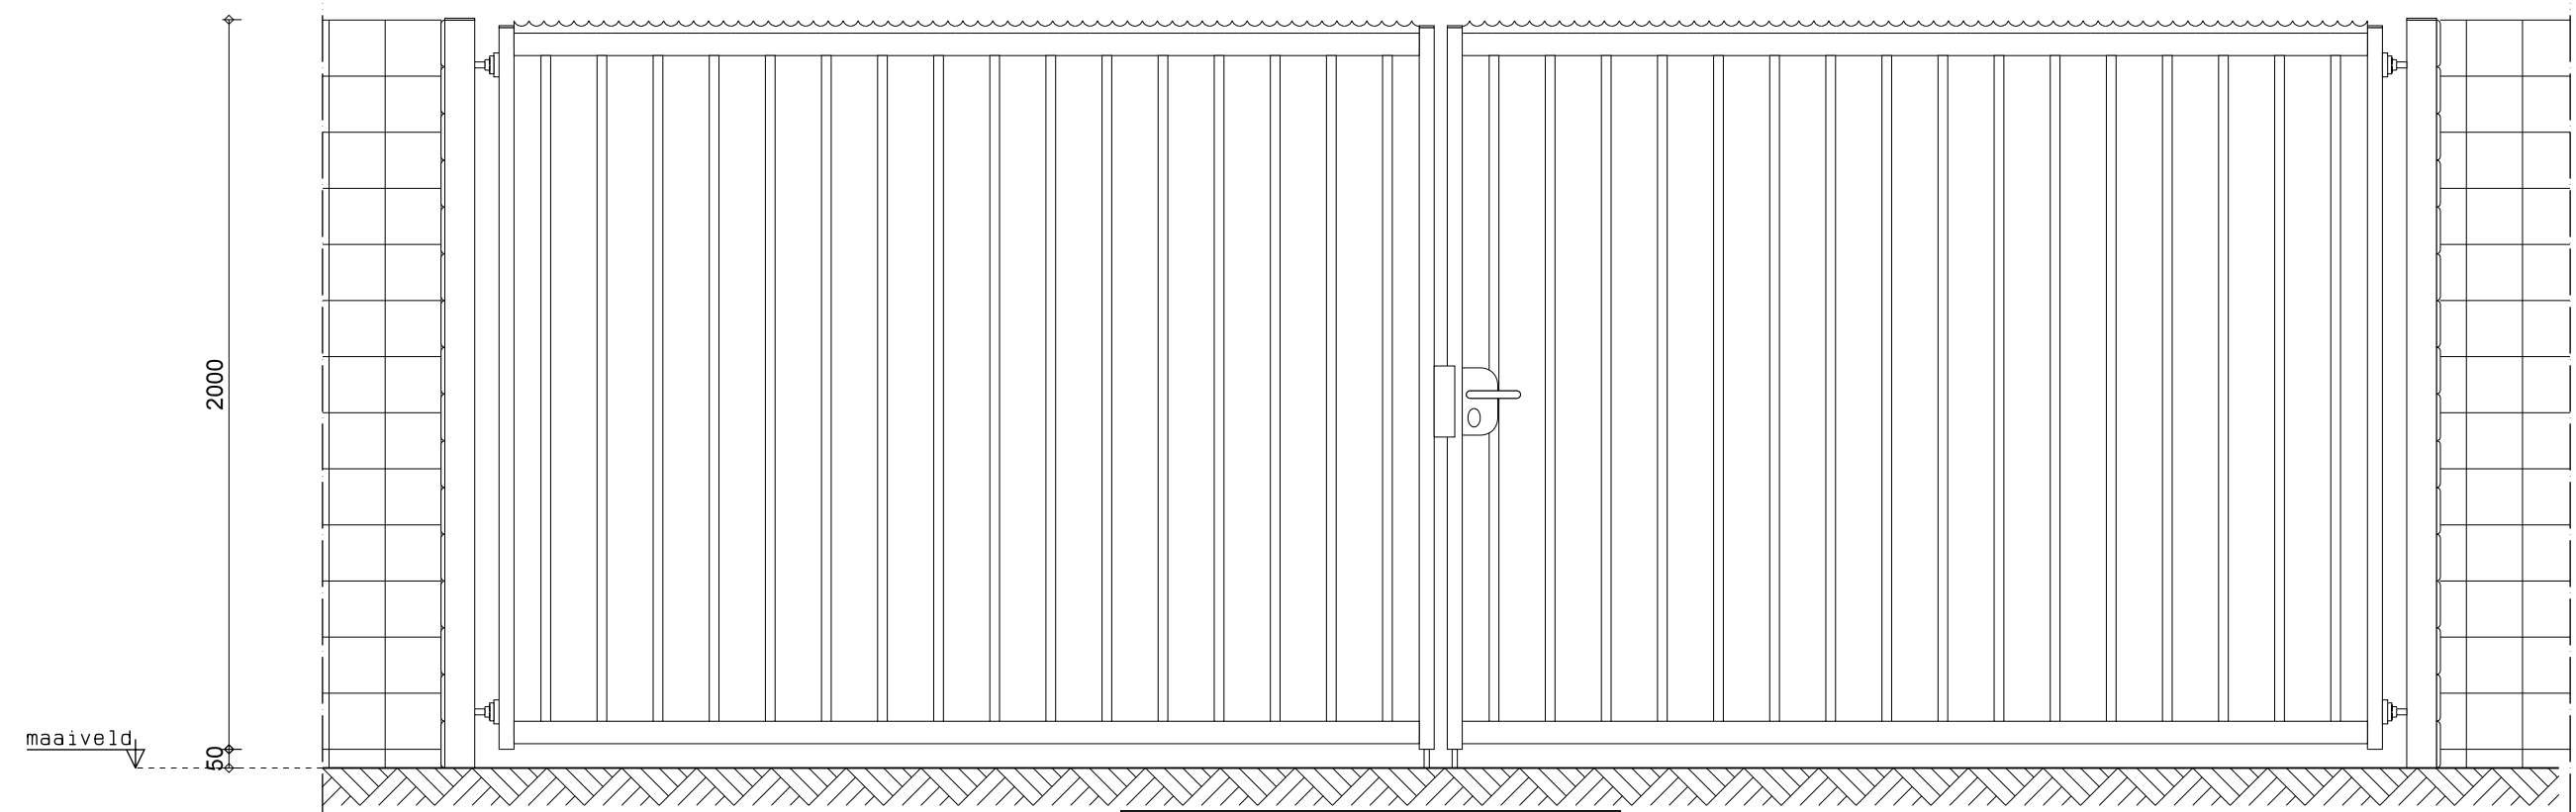

AANZICHT TOEGANGSPOORT
Plaatsing t.p.v. terreintoegang

UITVOERING	
Uitvoering:	Dubbele draaipoort, spijlen
Doorgangsbreedte:	4935mm
Kleur:	RAL 6009 Dennegroen

Datum: 25-02-2022
Schaal: 1:20