



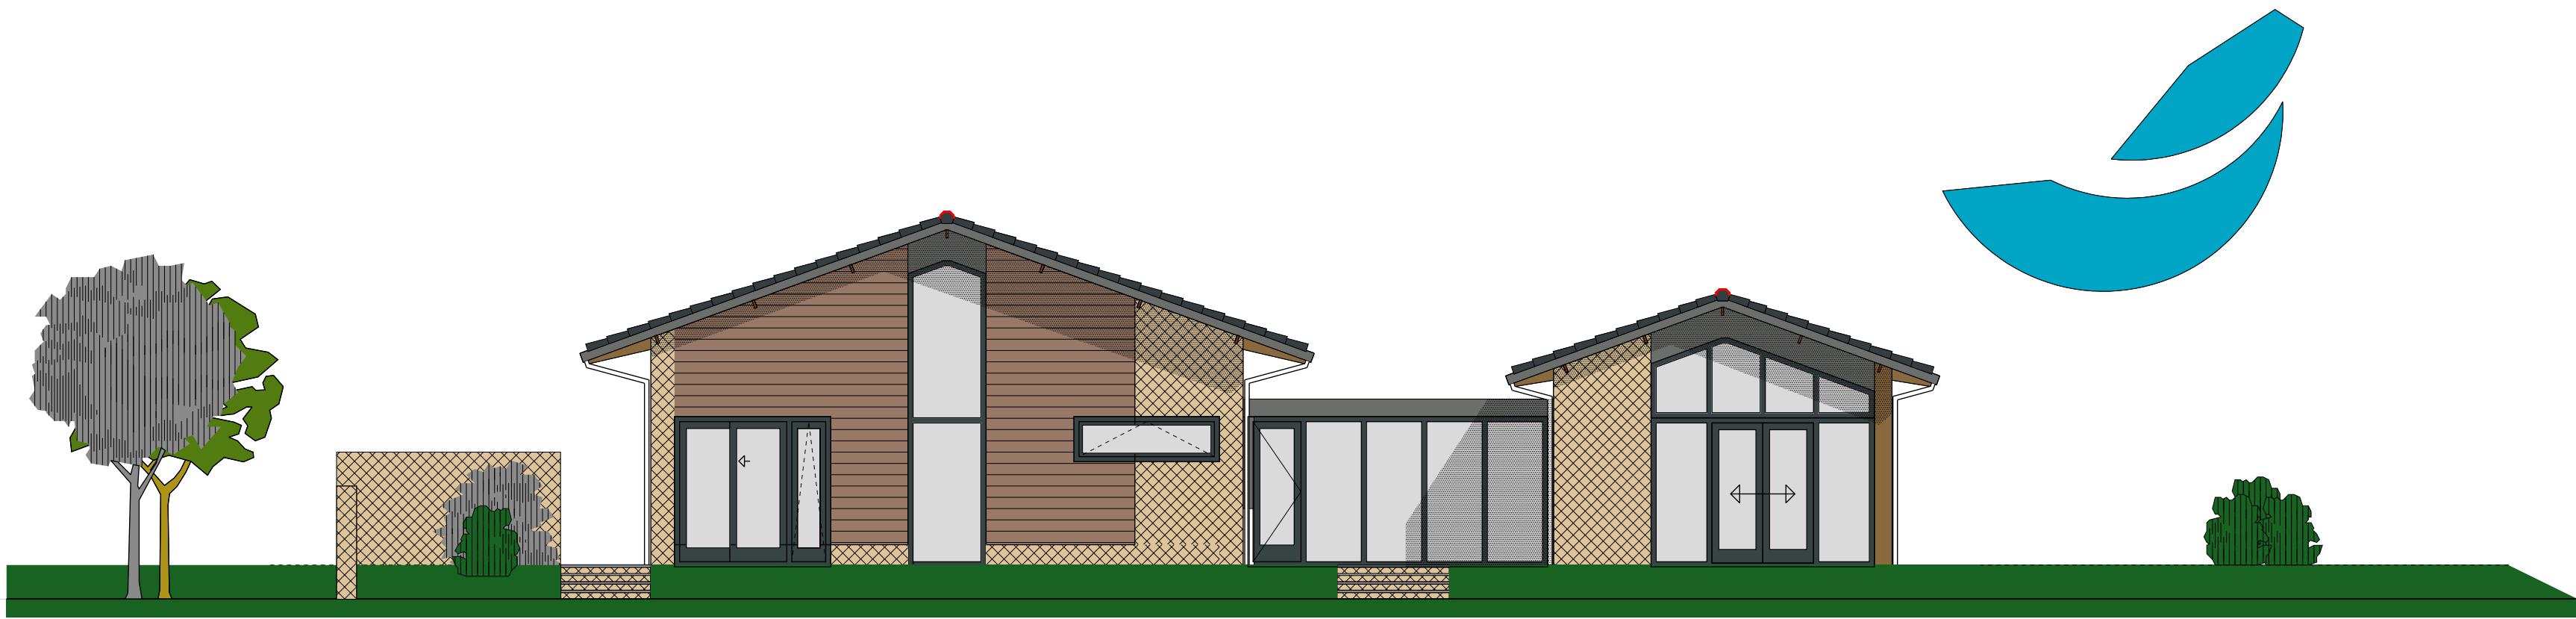


VOORGEVEL



LINKER ZIJGEVEL

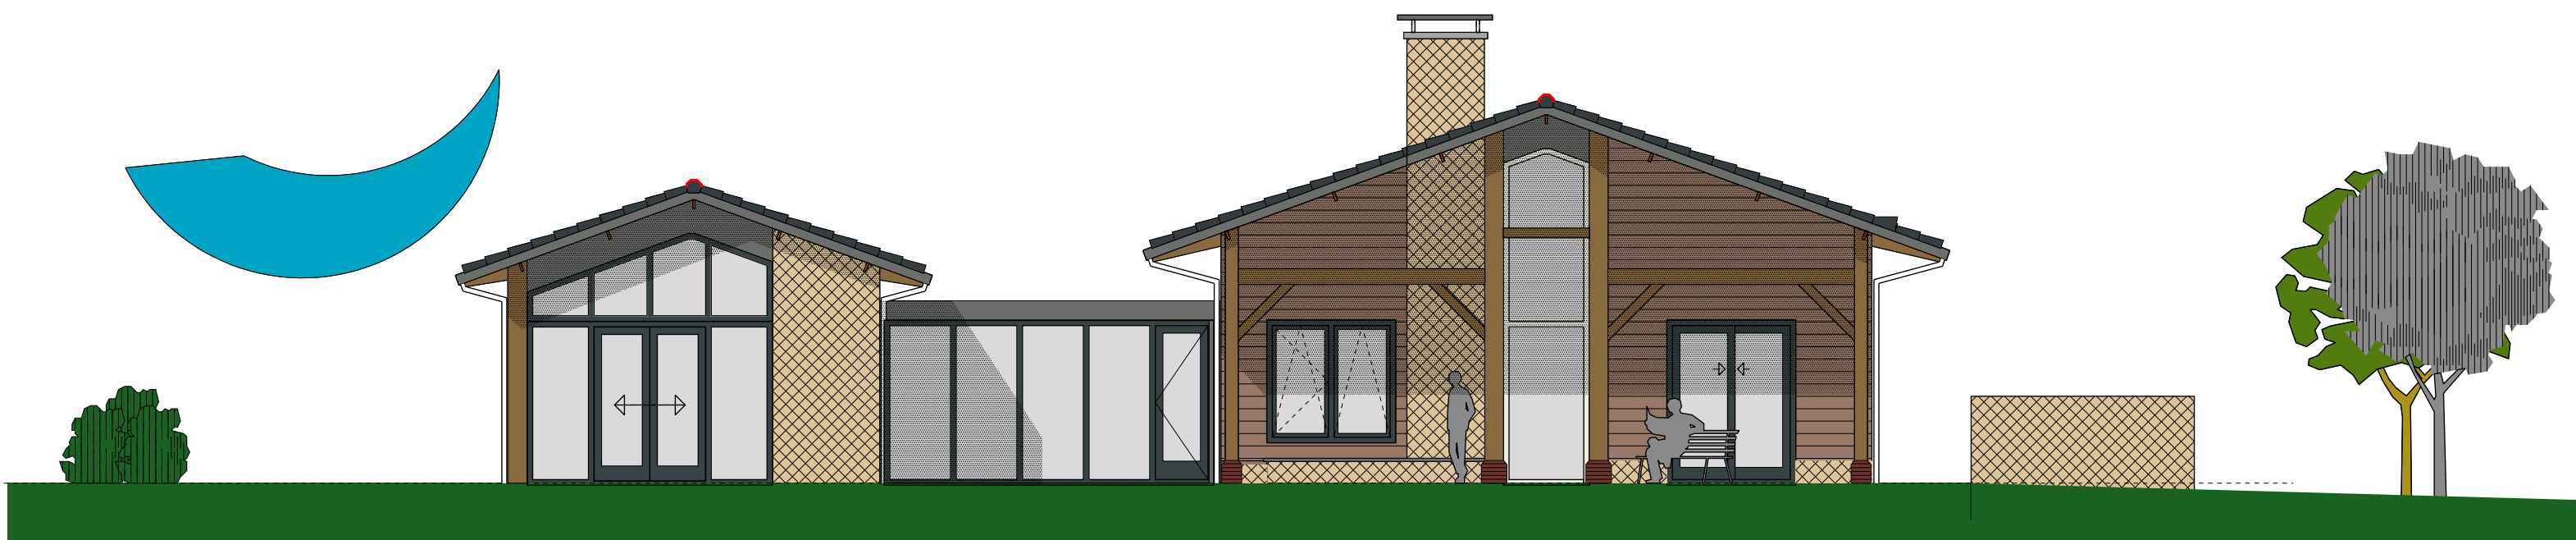

ACHTERGEVEL

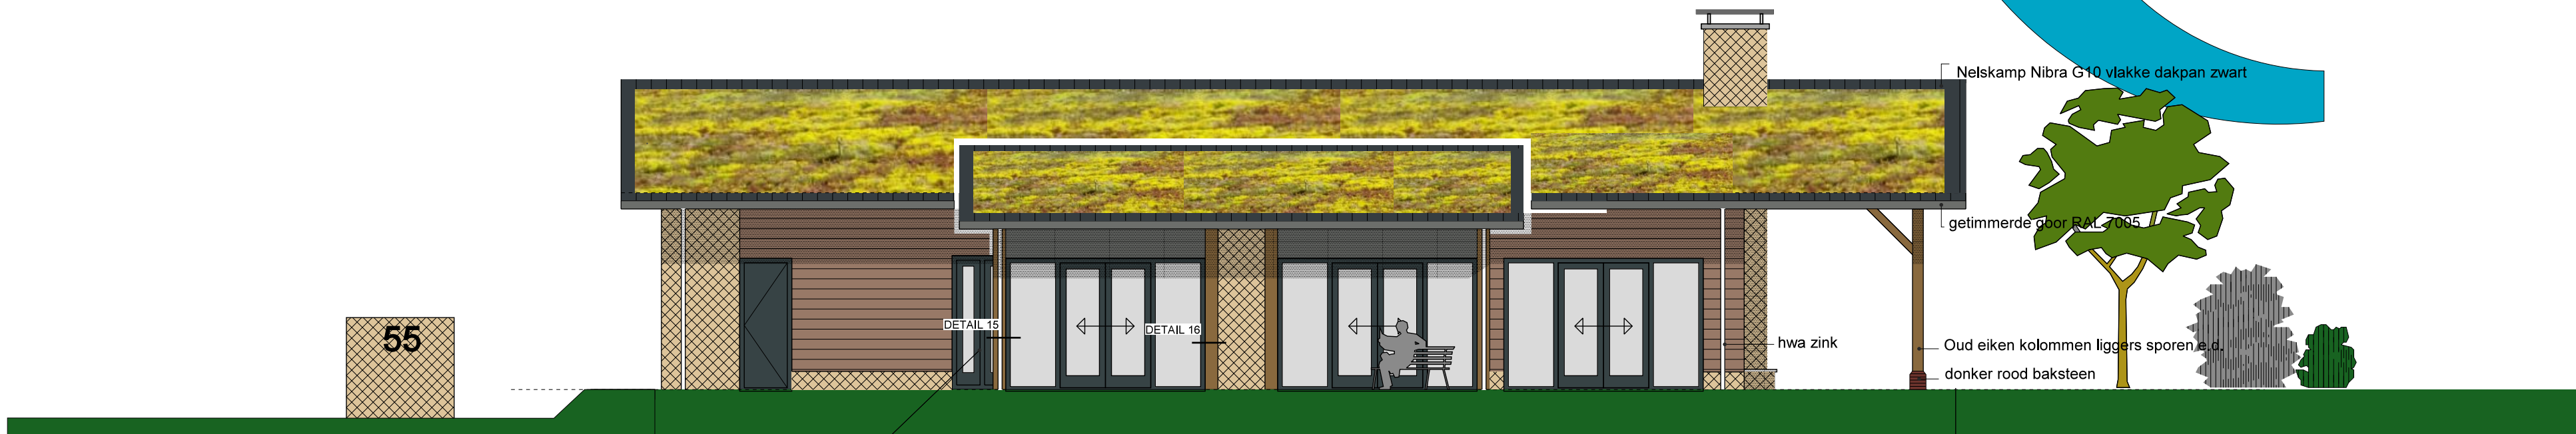

RECHTER ZIJGEVEL



gevelafwerking middels natuursteen keformaten  
gevelafwerking middels fijn bezaagd, geolied Red Cedar channel siding  
HSB wand met sto top isolatie en afgewerkt met natuursteenbekleding/houten delen  
Kozijnen, ramen en deuren hardhout RAL 7025 Granietgrijs  
hwa, vierkant met afgeronde hoek, therm verzinkt.



sedum cassetedak

BEHOREND BIJ AANVRAAG OMGEVINGSVERGUNNING  
BOUWKUNDIG - ONTWERP - EN ADVIESBUREAU

**ZEINSTRAN EN VAN DIJK**

Opdrachtgever(s): BEMOG PROJECT ONTWIKKELING ZWOLLE  
Werk: GRAFHORSTERWEG 55, IJSSELMUIDEN  
Onderwerp: GEVELS  
Getekend: C. M. Z.      Revisie A: 22-12-22 D:  
Datum: 24-05-2022      B: E:  
Schaal: 1: 100      C: F:

Werknummer: 212309  
Bladnummer: BA-01  
Formaat: A1  
Gecontroleerd: