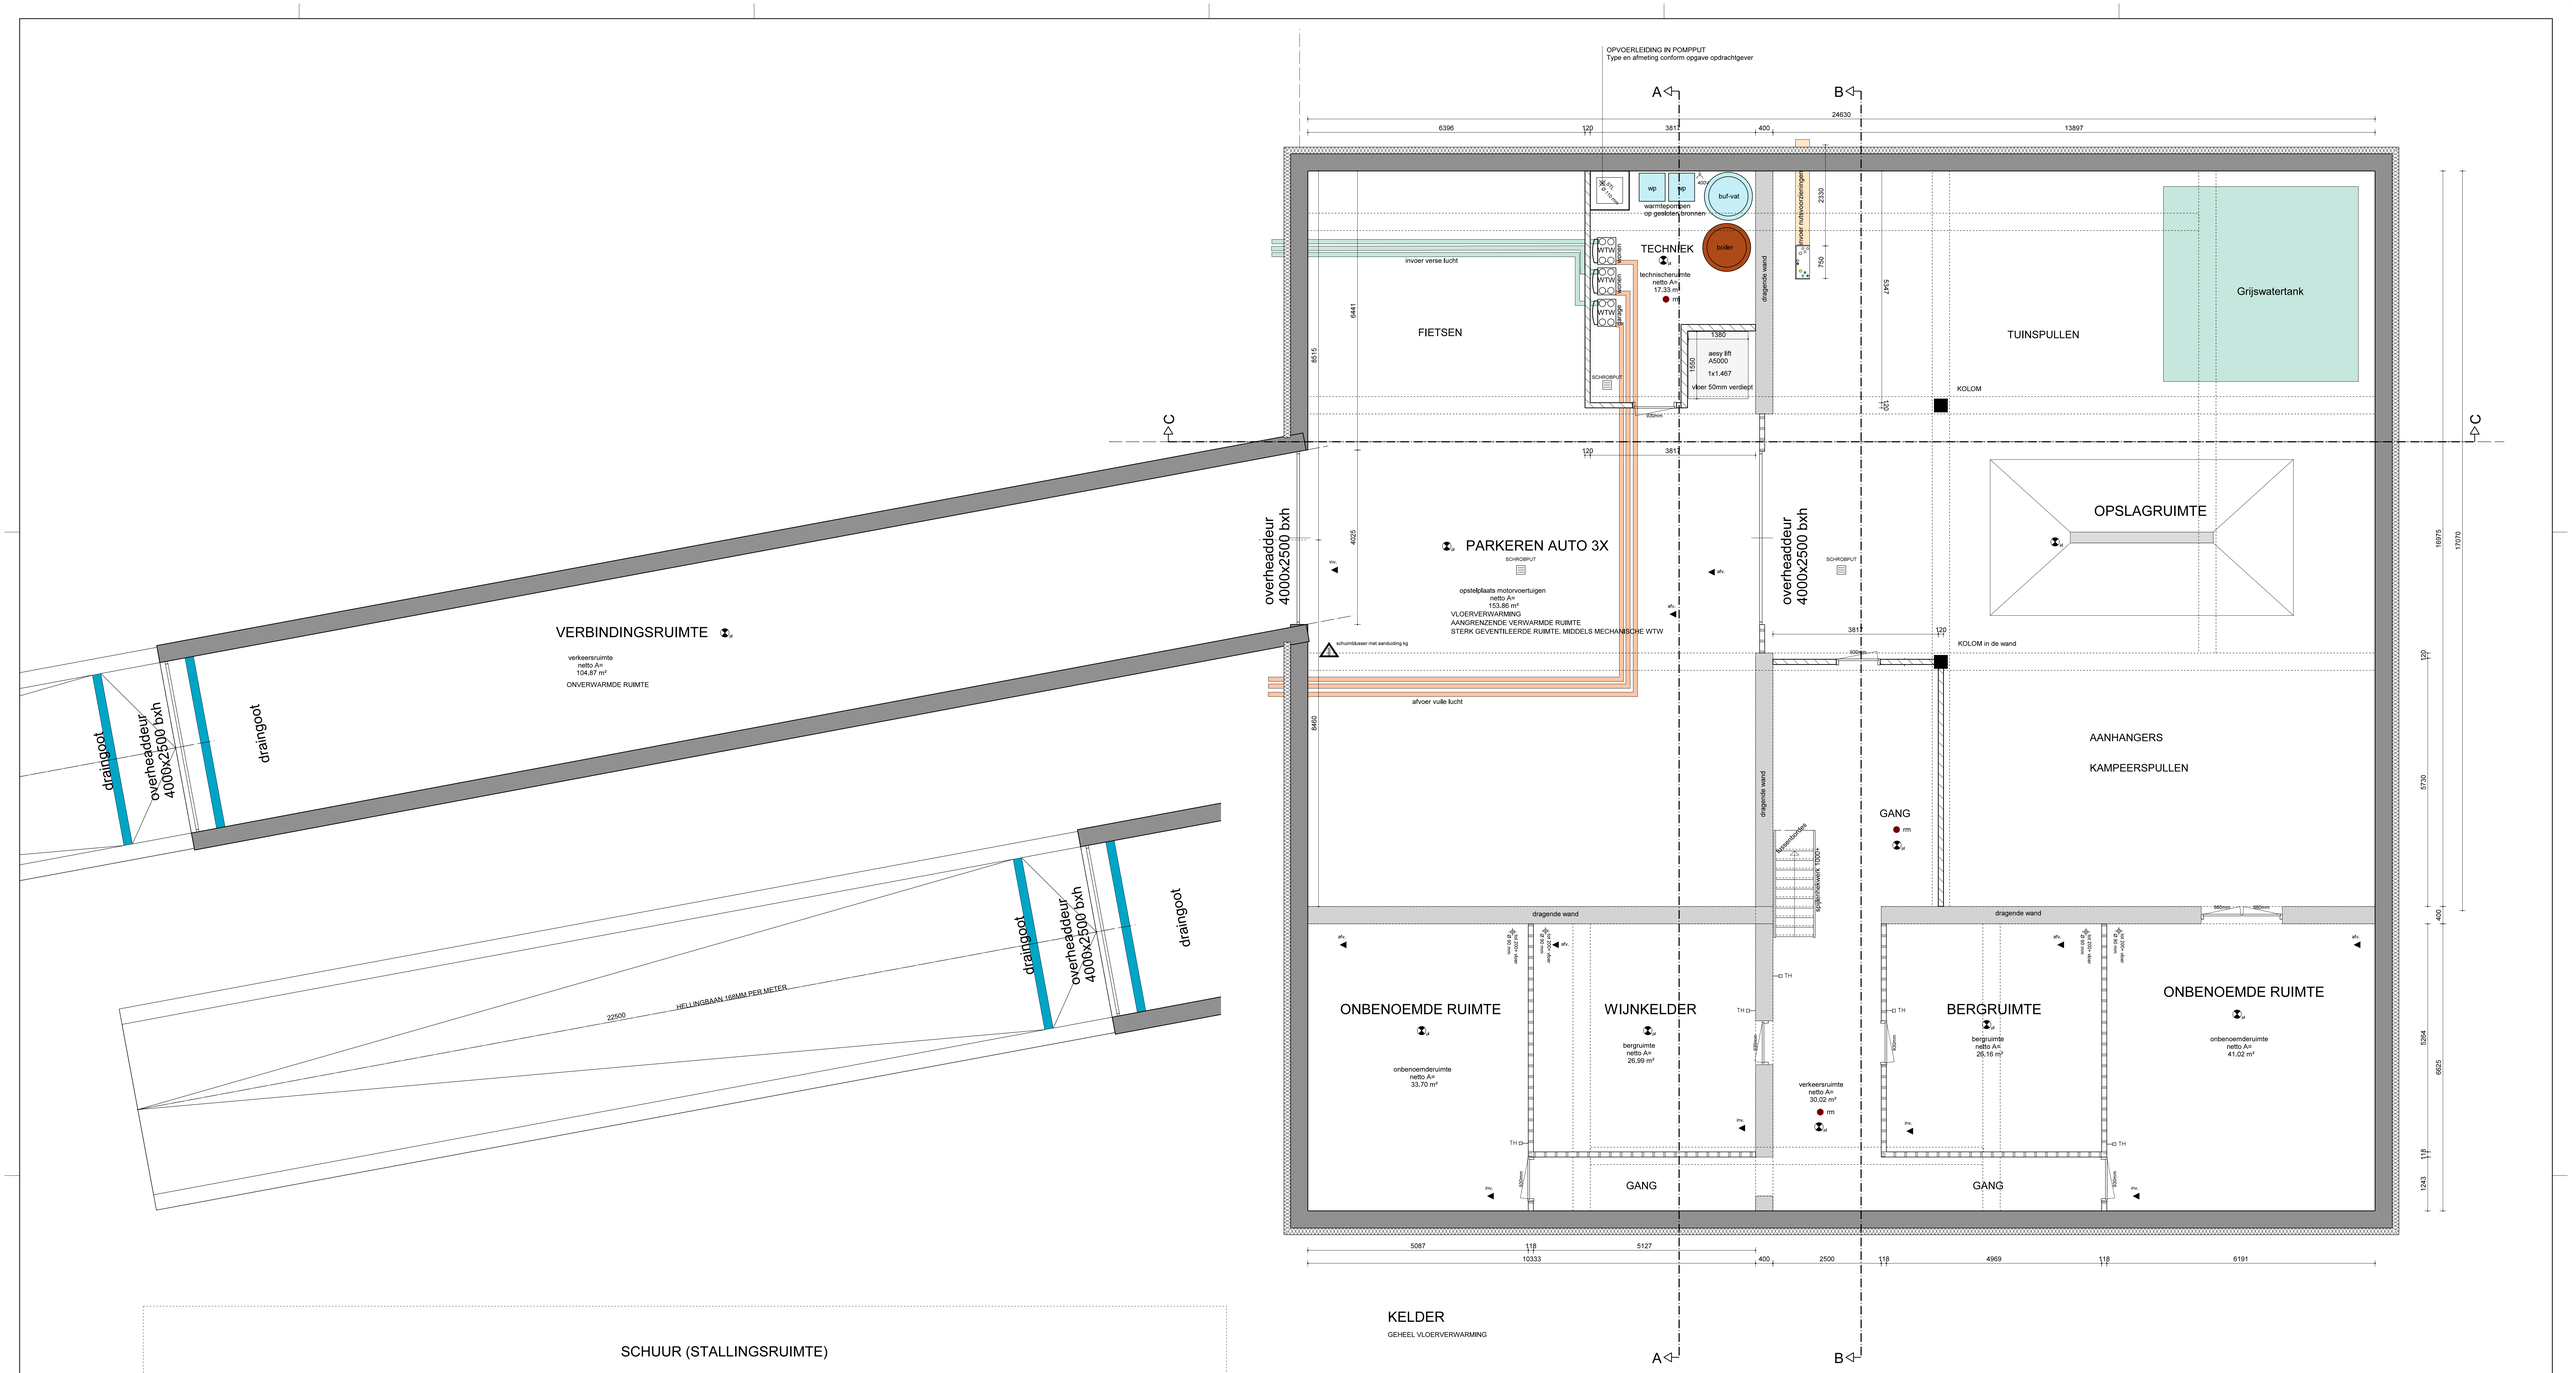

BEHOREND BIJ AANVRAAG OMGEVINGSVERGUNNING

BOUWKUNDIG - ONTWERP - EN ADVIESBUREAU

ZEINSTRA EN VAN DIJK

Opdrachtgever(s): BEMOG PROJECT ONTWIKKELING ZWOLLE
Werk: GRAFHORSTERWEG 55, IJSSELMUIDEN
Onderwerp: KELDER
Getekend: C. M. Z.
Datum: 19-05-2022
Schaal: 1: 50

Revisie A: 22-12-22 D:
B: E:
C: F:

Werknummer: 212309
Bladnummer: BA-03
Formaat: A0

Gecontroleerd:

Industrieweg 5, 8263 AA, Kampen, Tel 038 - 33 13 129, info@zeinstraenvandijk.nl, www.zeinstraenvandijk.nl