
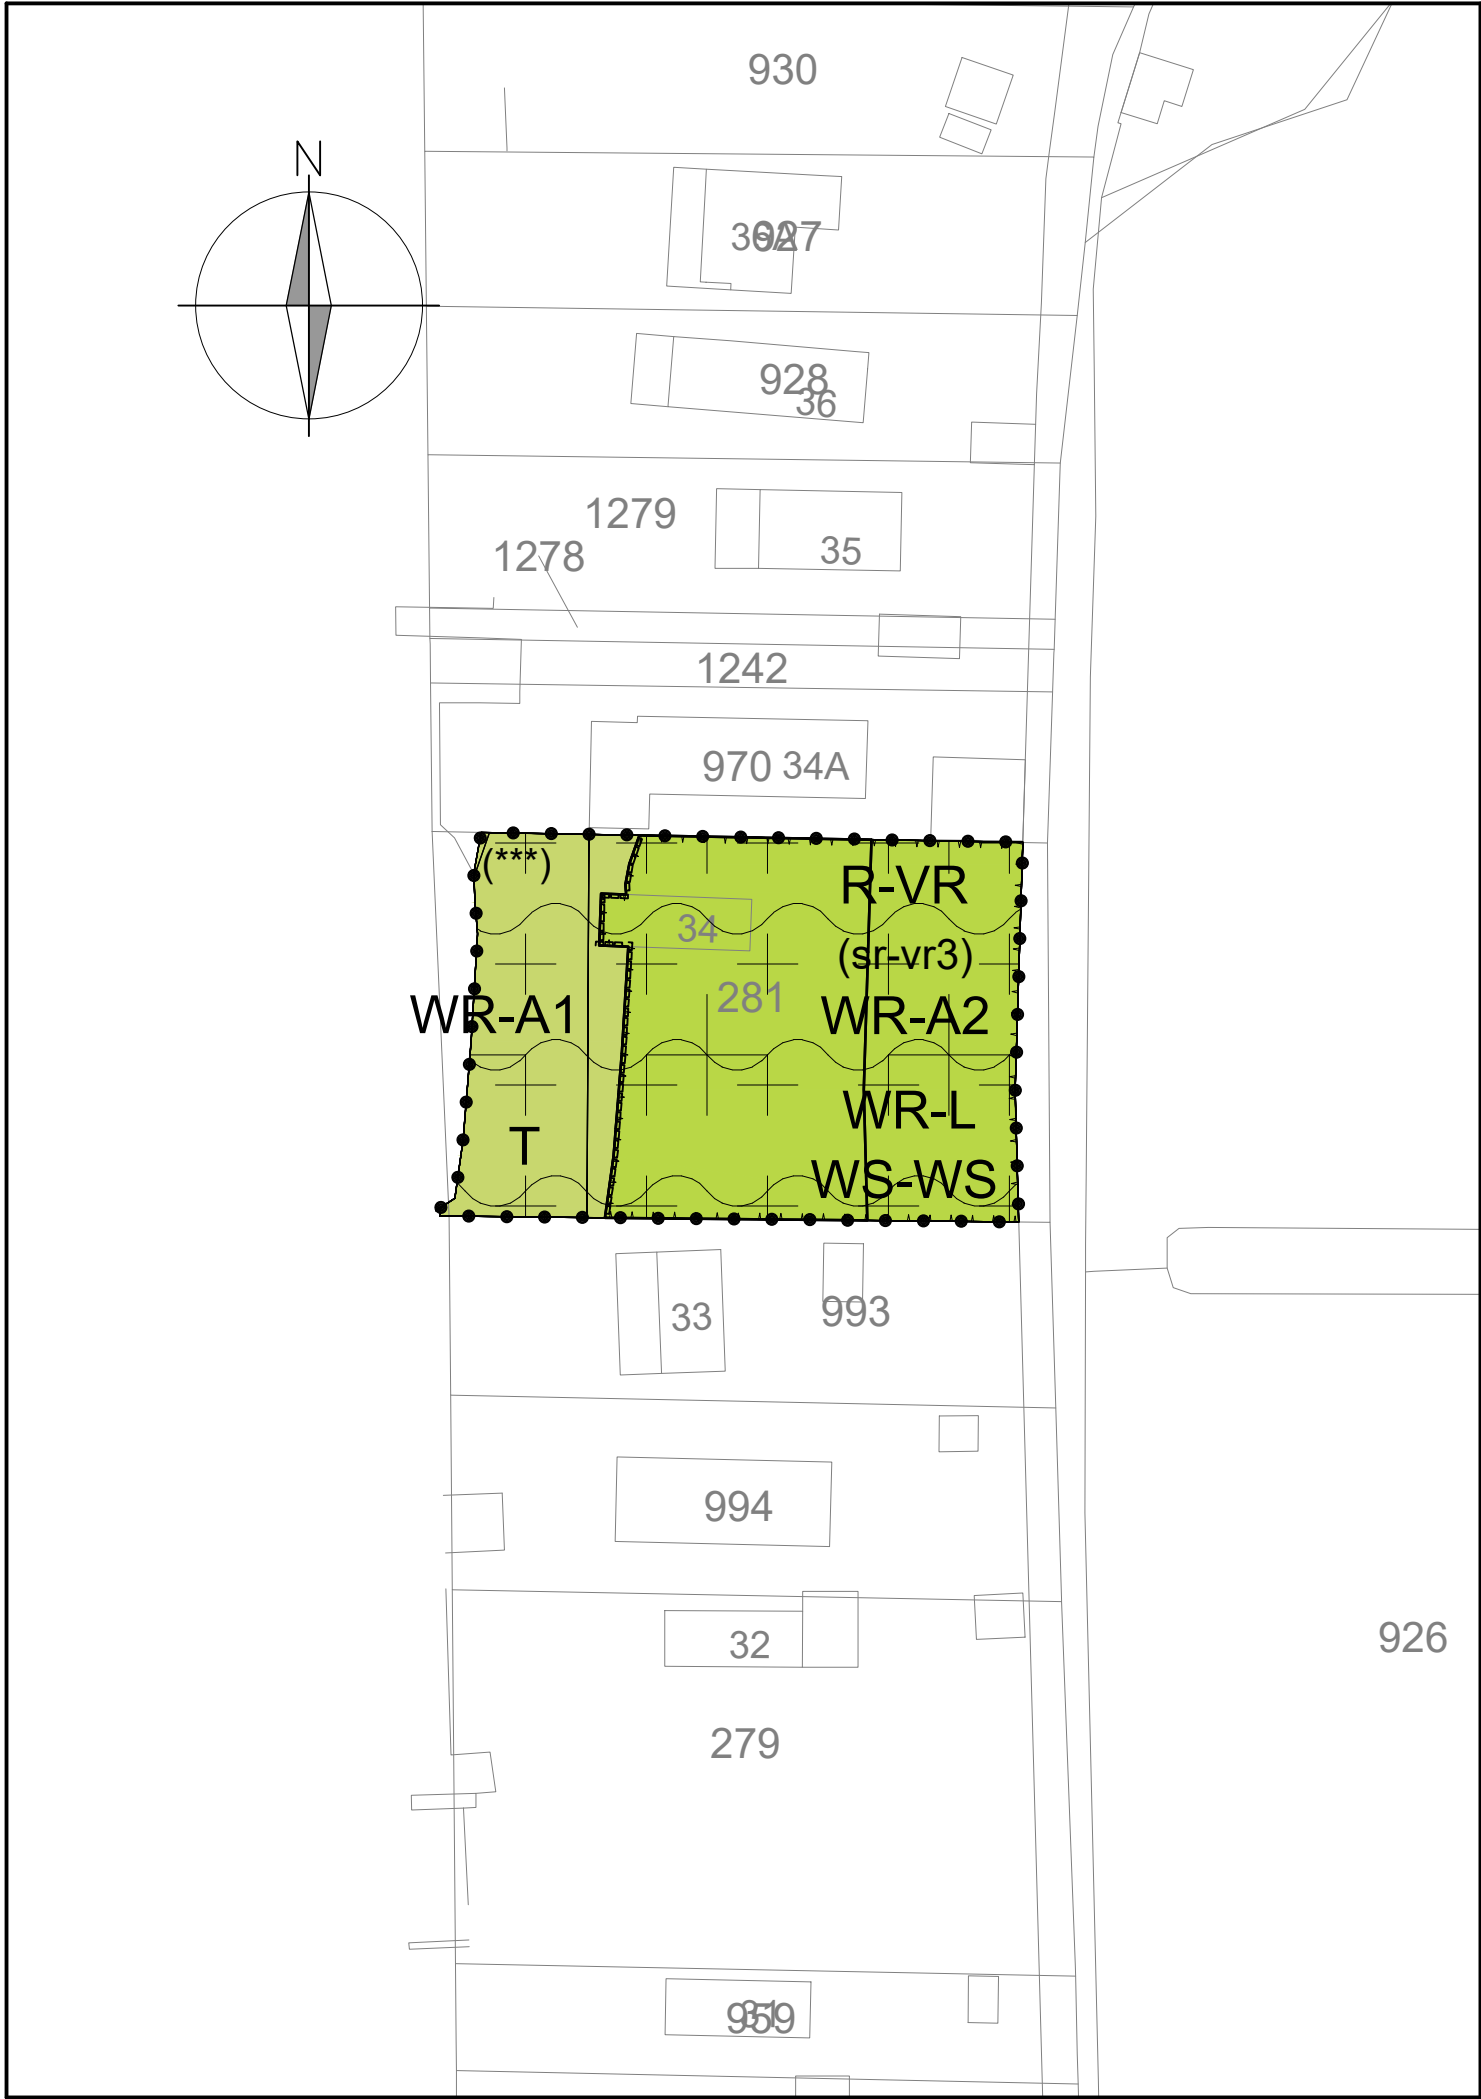


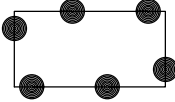

PLANGEBIED

plangebied

BESTEMMINGEN

	ARTIKEL
R-VR Recreatie - Verblijfsrecreatie	3
T Tuin	4
WR-A1 Waarde - Archeologie 1	5
WR-A2 Waarde - Archeologie 2	6
WR-L Waarde - Landschap	7
WS-WS Waterstaat - Waterstaatkundige functie	8

AANDUIDINGEN

(sr-vr3)	specifieke vorm van recreatie - verblijfsrecreatie 3
	bouwwlak

FIGUREN

	gevellijn
-------------	-----------

Kampen®

Gemeente Kampen

concept bestemmingsplan

Buitengebied 2014

xe herziening De Noord 34

status:

concept

getekend

datum

schaal

tekeningnr

layout

: CM

: 30-11-2022

: 1:1000

: NL.IMRO.0166.00991358-CO01

:

NL.IMRO.0166.00991358-OW01.dwg