




Voorgevel



Achtergevel



L. Zijgevel

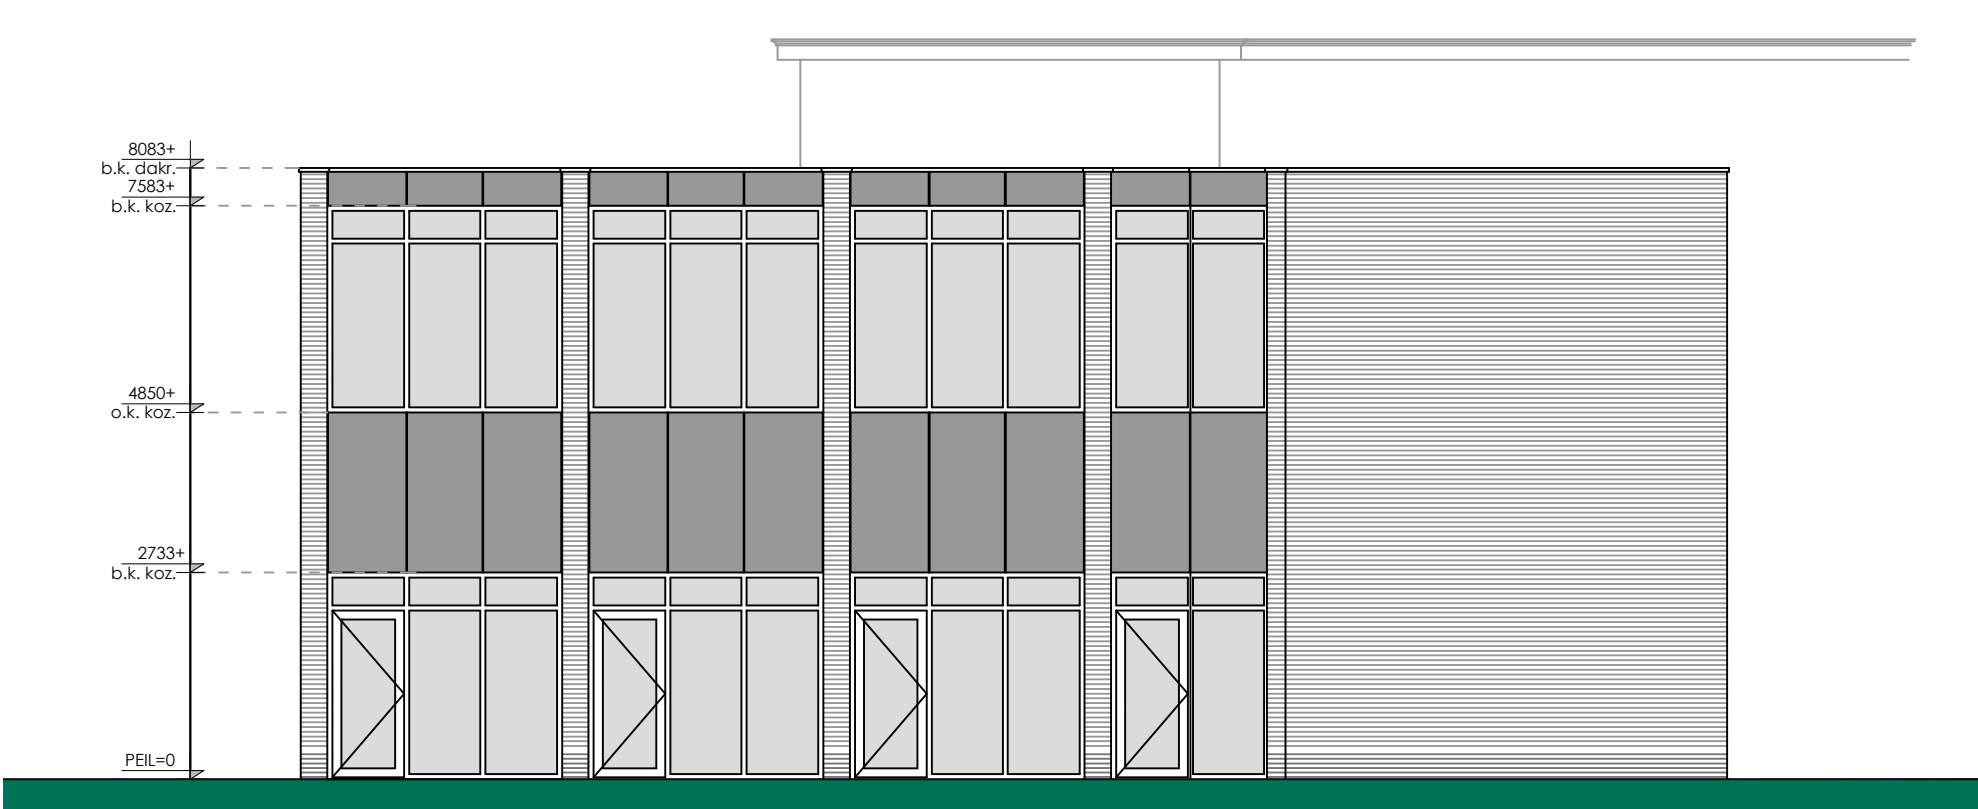

R. Zijgevel

- RENVOOI. Verklaring evt. gebruikte symbolen
- kruipruik 400x600 met geïsoleerd dek
 - warmtepompboiler 600x600x1700
 - cv/combi-ketel
 - rioleringsleiding
 - onstoppingstuk eind, midden.
 - onstoppingstuk eind, midden.
 - opgaande-, heergaande leiding
 - schroefput
 - hwa gully systeem
 - stopkraan
 - watermeter
 - koudwater tappunt
 - warm en koudwater tappunt
 - douchegarnituur
 - gevelkom
 - wcd met randaarde
 - dubbele wcd met randaarde
 - wcd scheercontact
 - tappunt gas
 - gasmeter
 - radiator enkel en/of dubbel
 - convectortap
 - mv-unit met aansluiting wcd
 - electriciteitsmeter
 - meterkast (prefab) met invoer CAI, ptt, gas, water, electra, 2xwcd randaarde
 - bij gebruik van 2 of meer brandslanghalspels in 1 ruimte zal de mk een breedte moeten hebben van 1 m1 en een waterinvoer van minimaal Ø75mm
 - aansluitpunt elektrisch koken
 - aansluitpunt thermostaat
 - aansluitpunt magnetron
 - aansluitpunt oven
 - aansluitpunt vaatwasser
 - aansluitpunt boiler
 - wsmachine/wasdroger
 - koelkast
 - gascomfort met wcd aansluiting afzuigkap
 - lichtpunt aansluiting TL armatuur
 - bedrukker
 - belzoemer
 - aansluitpunt ptt bedraad
 - aansluitpunt ptt onbedraad
 - aansluitpunt CAI bedraad
 - aansluitpunt CAI onbedraad
 - rookmelder op het lichtnet en voldoen aan NEN 2555



Situatie

* MAATVOERING IN HET WERK TE CONTROLEREN

Nieuwe situatie
Noordweg 87 te Kampen
Ontwerp

Schaal: 1:100
Formaat: A1
Getekend: M.S.
Datum: 11-06-2022
Projectnr.: 20C101068

GEWIJZIGD
A
B
C
D

E
F
G
H

NUMMER

B-06