




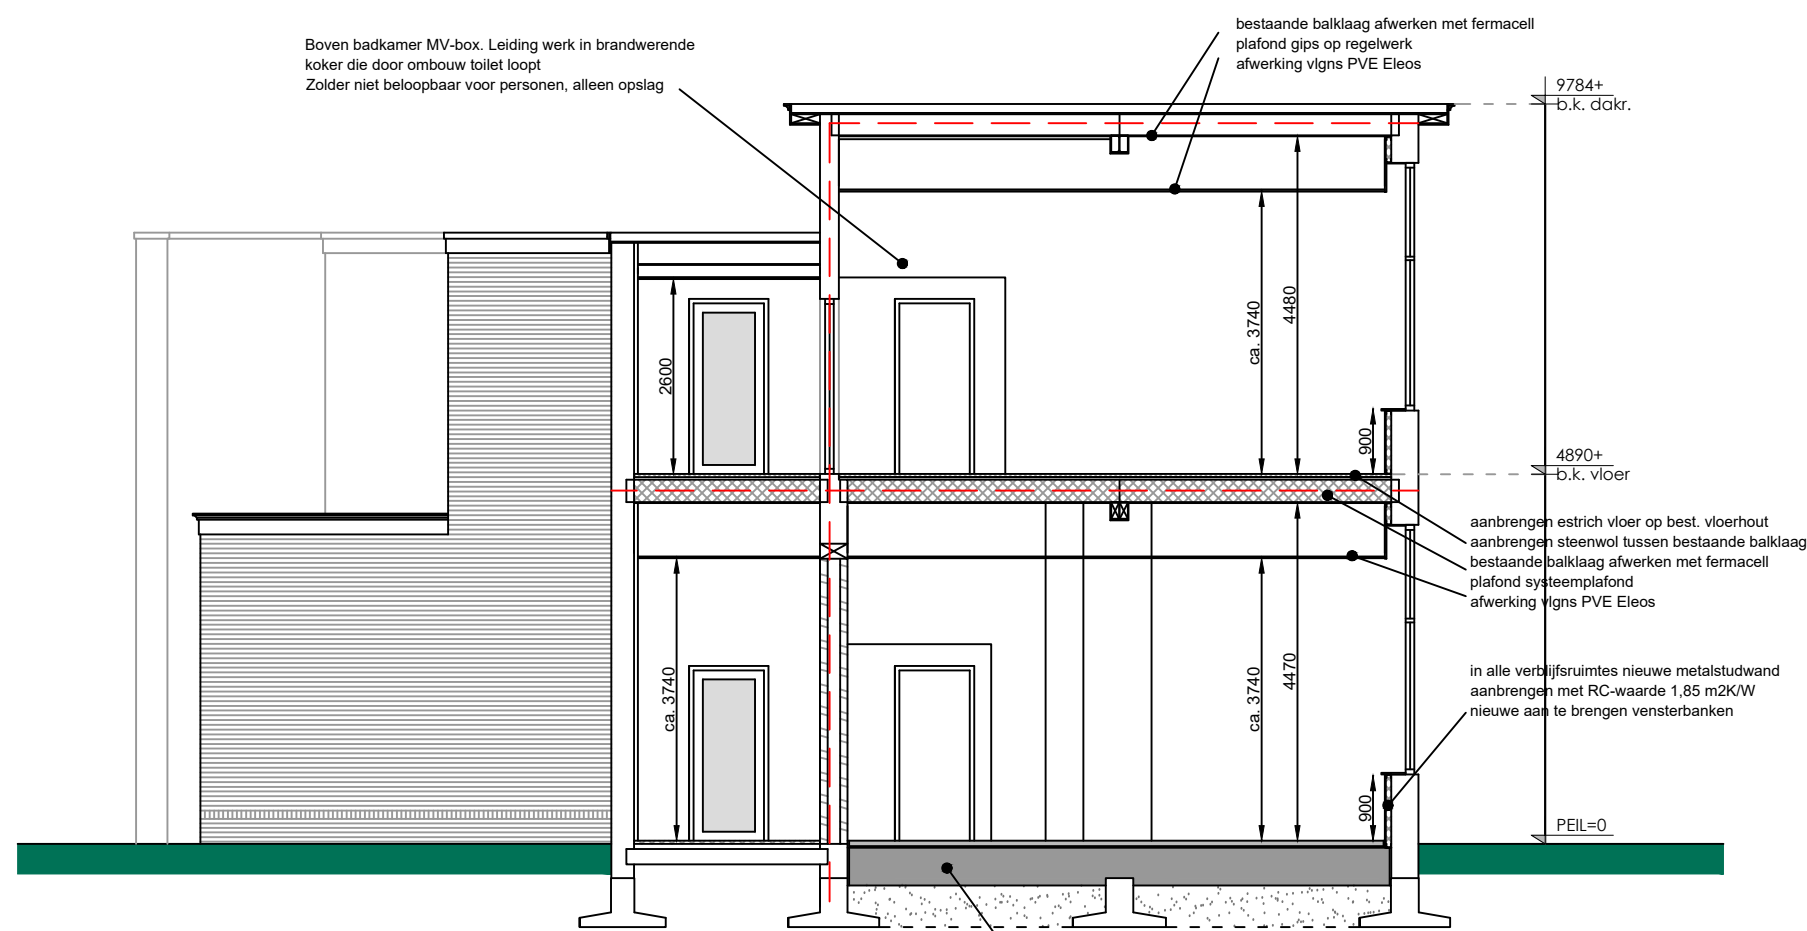

Doorsnede A-A

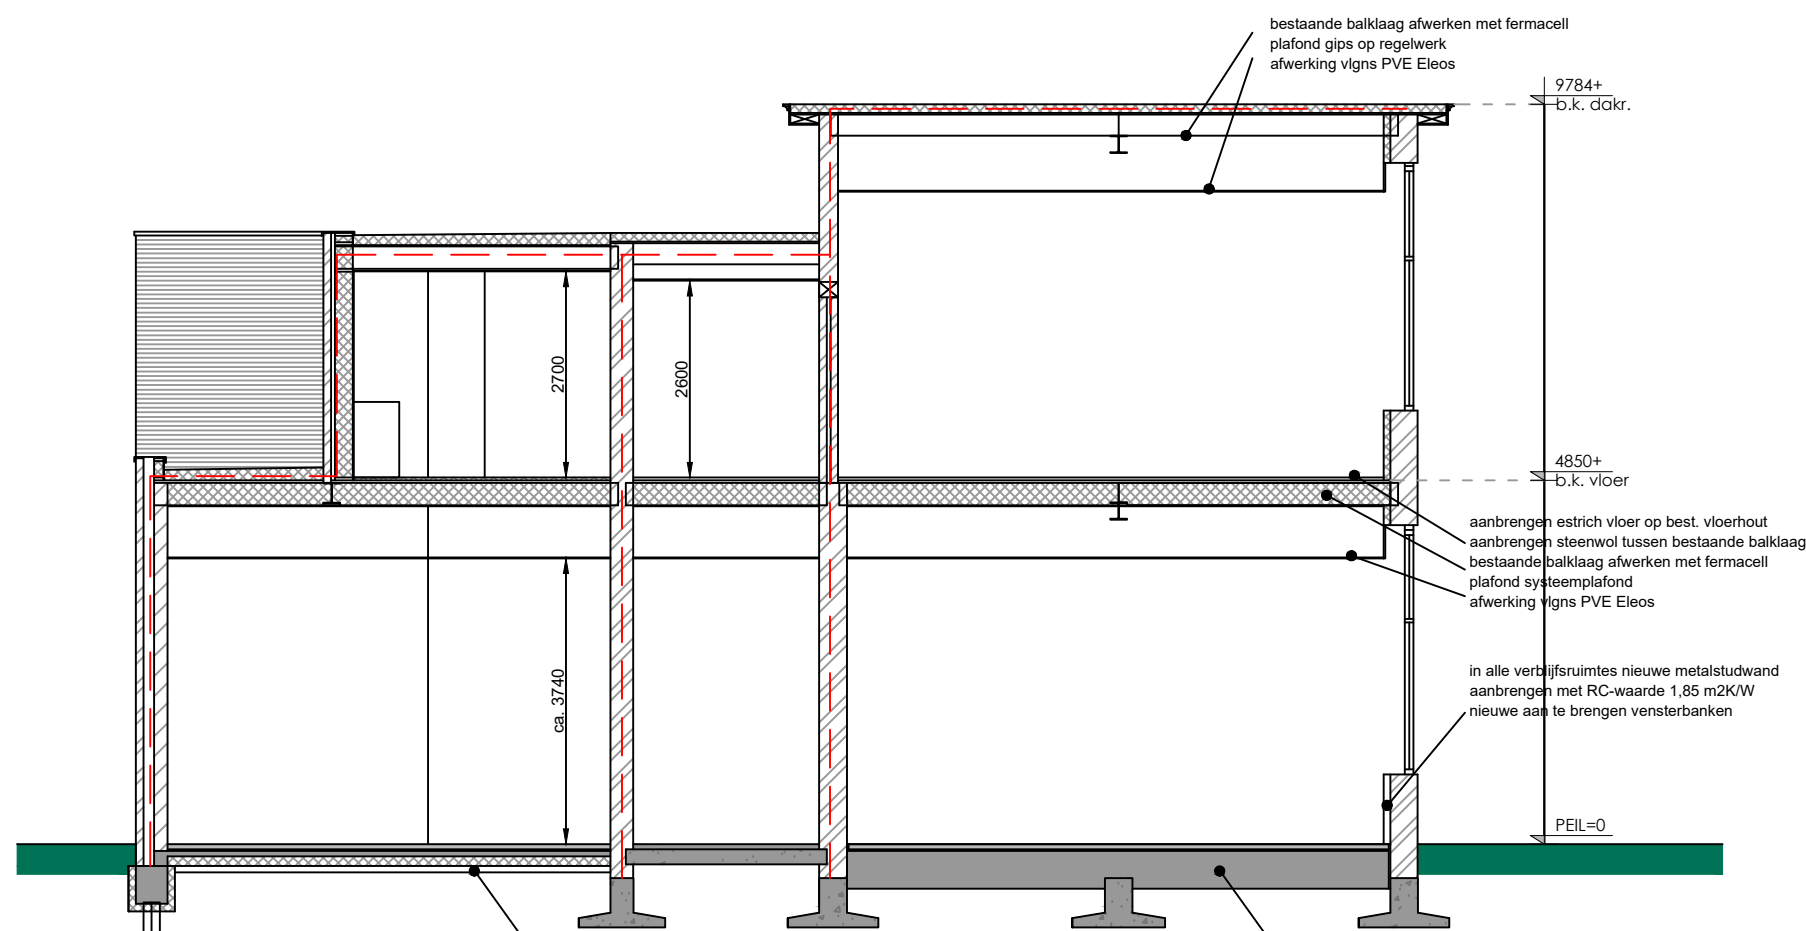

Doorsnede B-B

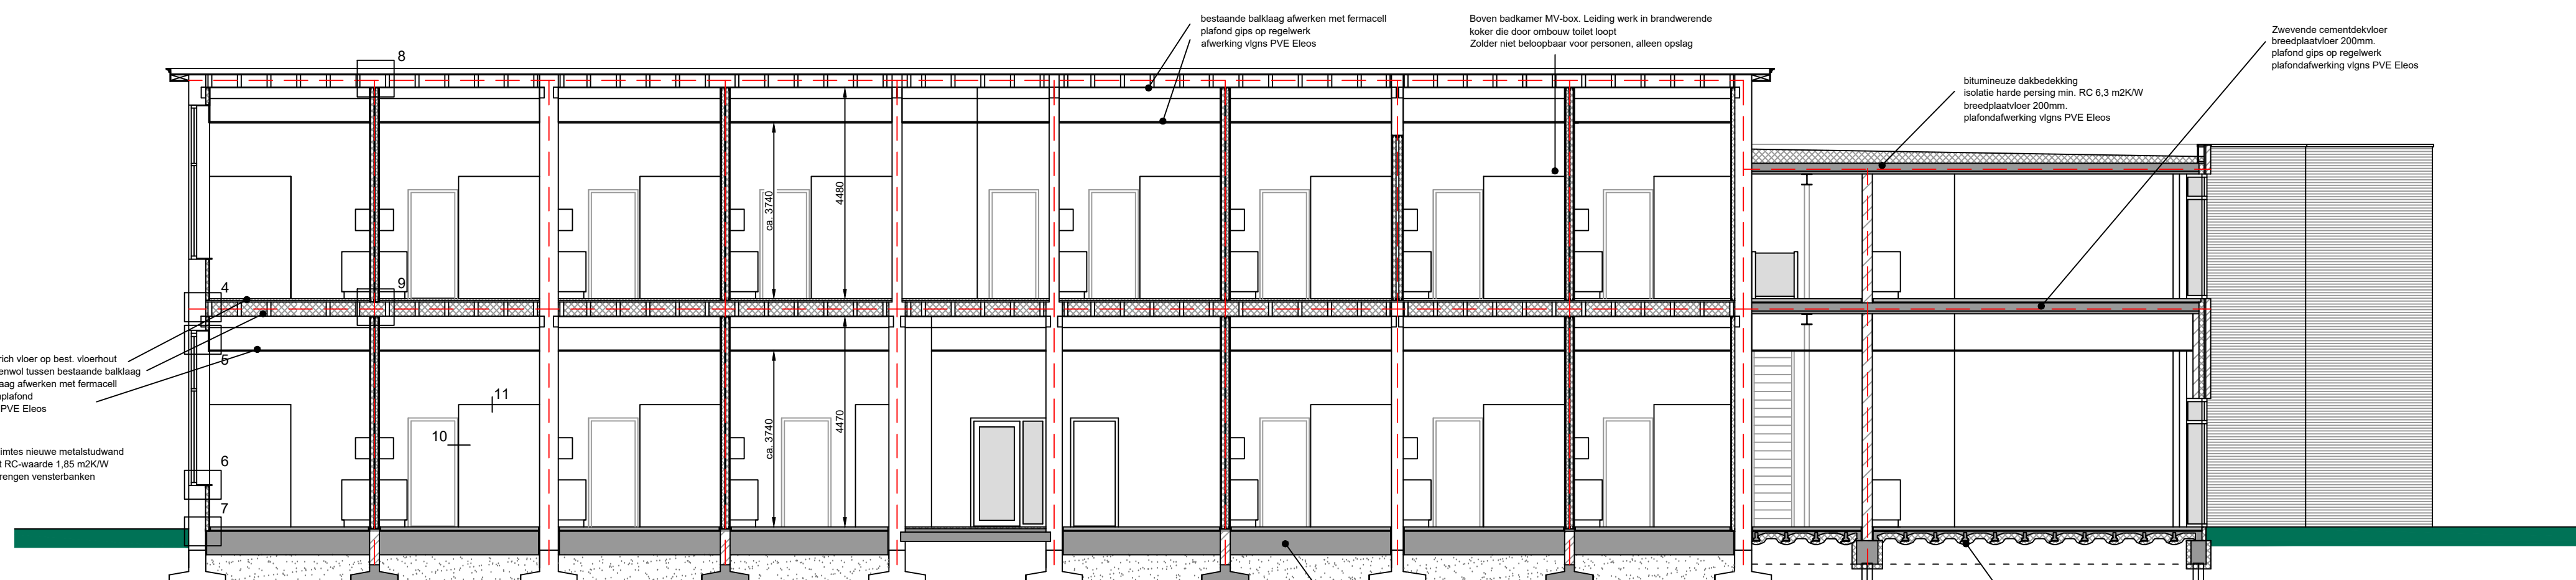

Doorsnede C-C

Kelder

RENVOOI.	Verklaring <u>evt.</u> gebruikte symbolen
	Kruippluik 400x600 met geïsoleerd dekkel
	WBL
	Warmtepompboiler 600x600x1700
	cv/combiketel
	rioleringsleiding
	ontsluitingstuk eind, midden.
	ontsluitingstuk eind, midden.
	opgaande, neergaande leiding
	schrofbput
	hwa gully systeem
	stopkraan
	watermeter
	koudwater tappunt
	warm en koudwater tappunt
	douchegarnituur
	gevelkorn
	wcd met randaarde
	dubbele wcd met randaarde
	wcd scheercontact
	tappunt gas
	gasmeter
	radiator enkel en/of dubbel
	convectorport
	mv-unit met aansluiting wcd
	electriciteitsmeter
	meterkast (prefab) met invoer CAI, ptt, gas, water, electra, 2xwcd randaarde
	bij gebruik van 2 of meer brandslanghaspels in 1 ruimte zal de mk een breedte moeten hebben van 1 m t en een waterinvoer van minimaal 675mm
	aansluitpunt electrisch koken
	aansluitpunt thermostaat
	aansluitpunt magnetron
	aansluitpunt oven
	aansluitpunt vaatwasser
	aansluitpunt boiler
	wasmachine/wasdroger
	koelkast
	gascomfort met wcd aansluiting afzuigkap
	lichtpunt aansluiting TL armatuur
	bedrukker
	belzoemer
	aansluitpunt ptt bedraad
	aansluitpunt ptt onbedraad
	aansluitpunt CAI bedraad
	aansluitpunt CAI onbedraad
	rookmelder op het lichtnet en voldoen aan NEN 2555



Situatie

* MAATVOERING IN HET WERK TE CONTROLLEREN

Nieuwe situatie Doorsnede
Noordweg 87 te Kampen
Ontwerp

Schaal: 1:100
Formaat: A1
Getekend: M.S.
Datum: 11-06-2022
Projectnr.: 20C101068

GEWIJZIGD
A
B
C
D

E
F
G
H

NUMMER

B-05