


LOCATIE

gemeente	Kampen
kad. gemeente	KPN01
sectie	S
nummer(s)	270
adres	Seveningseweg 5-BY
postcode plaats	8267AE Kampen

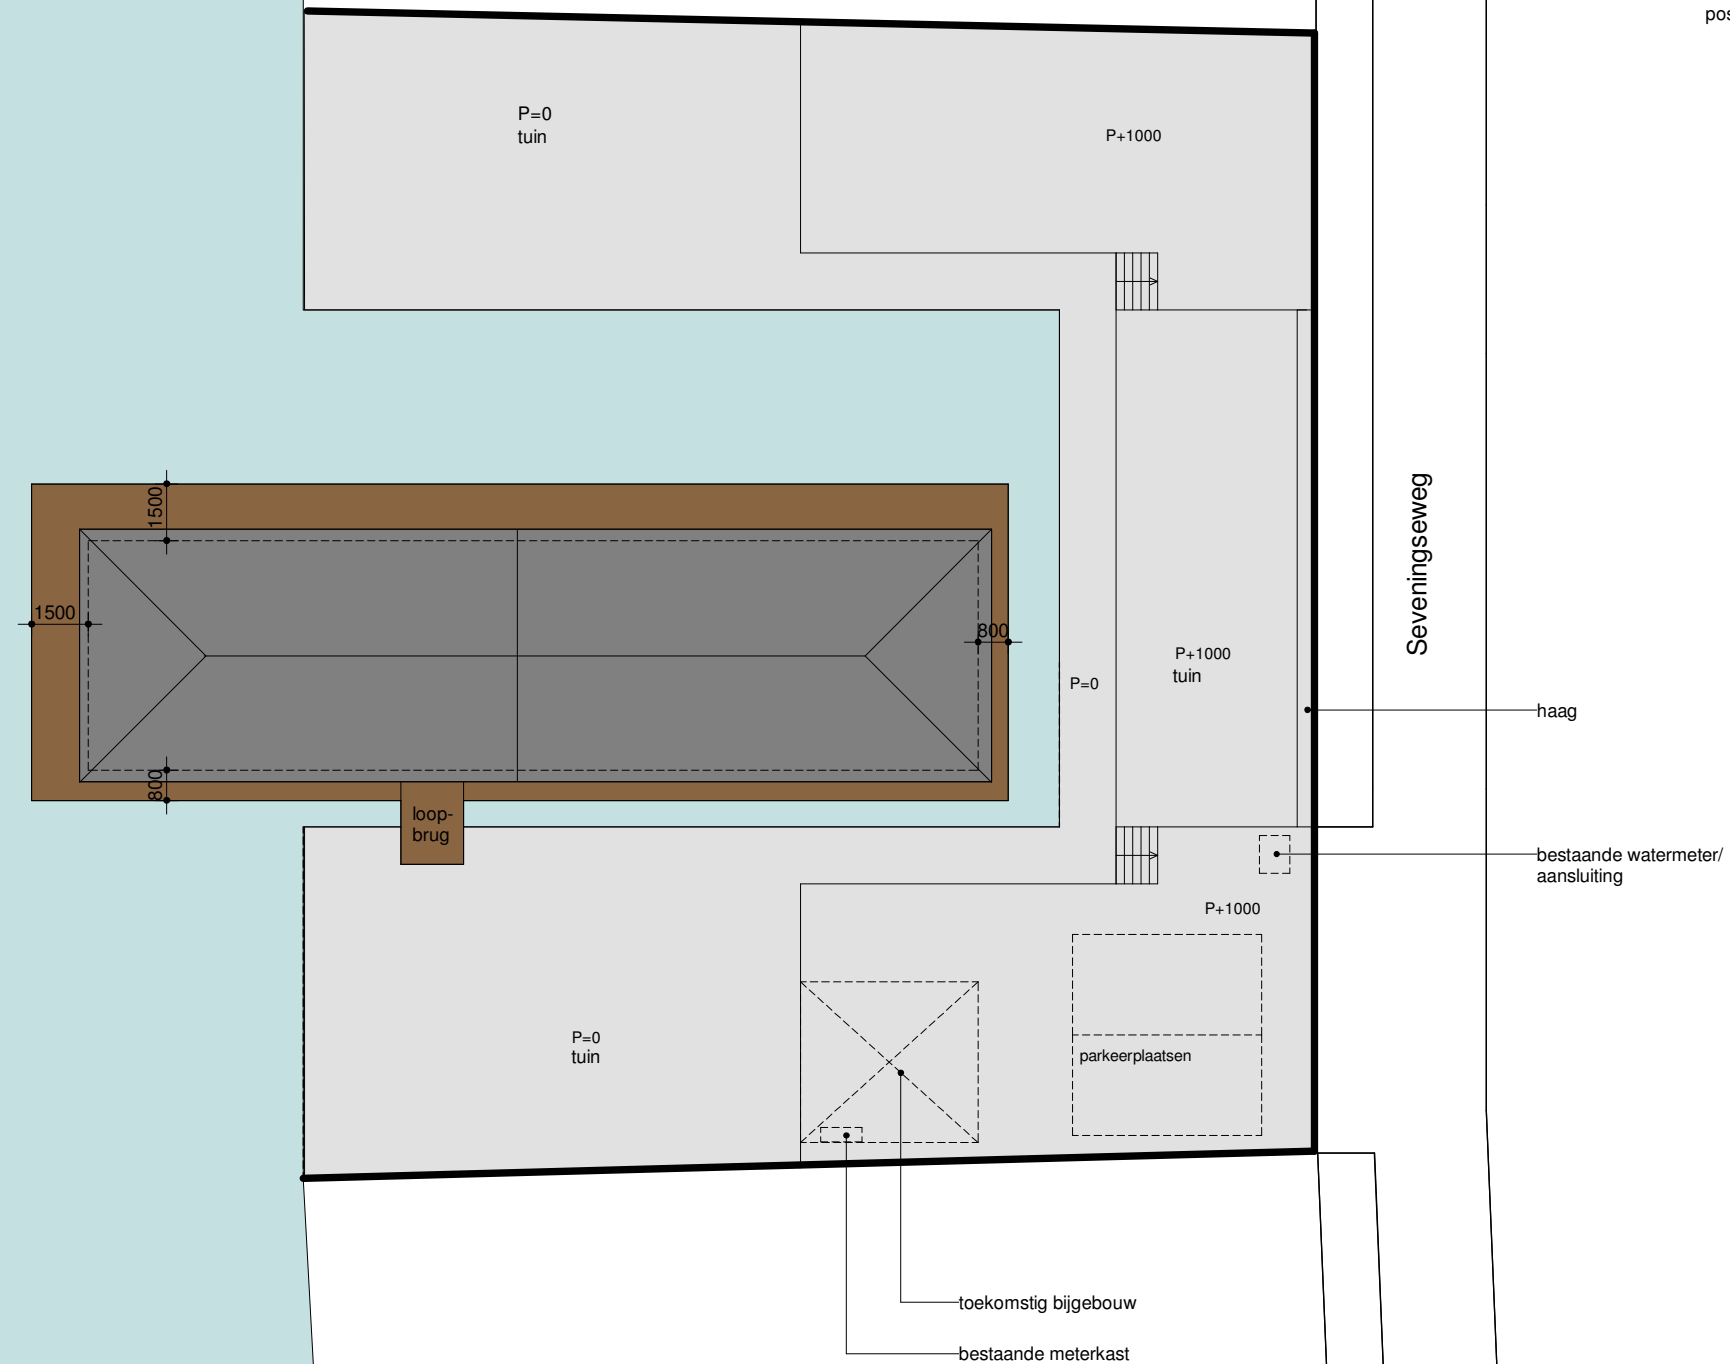

sec.

werknr
22_0461


**schaal
1:200**

bladnr.
BT-01

datum
0810212023

tekening
bestaande situatie

fase
DO

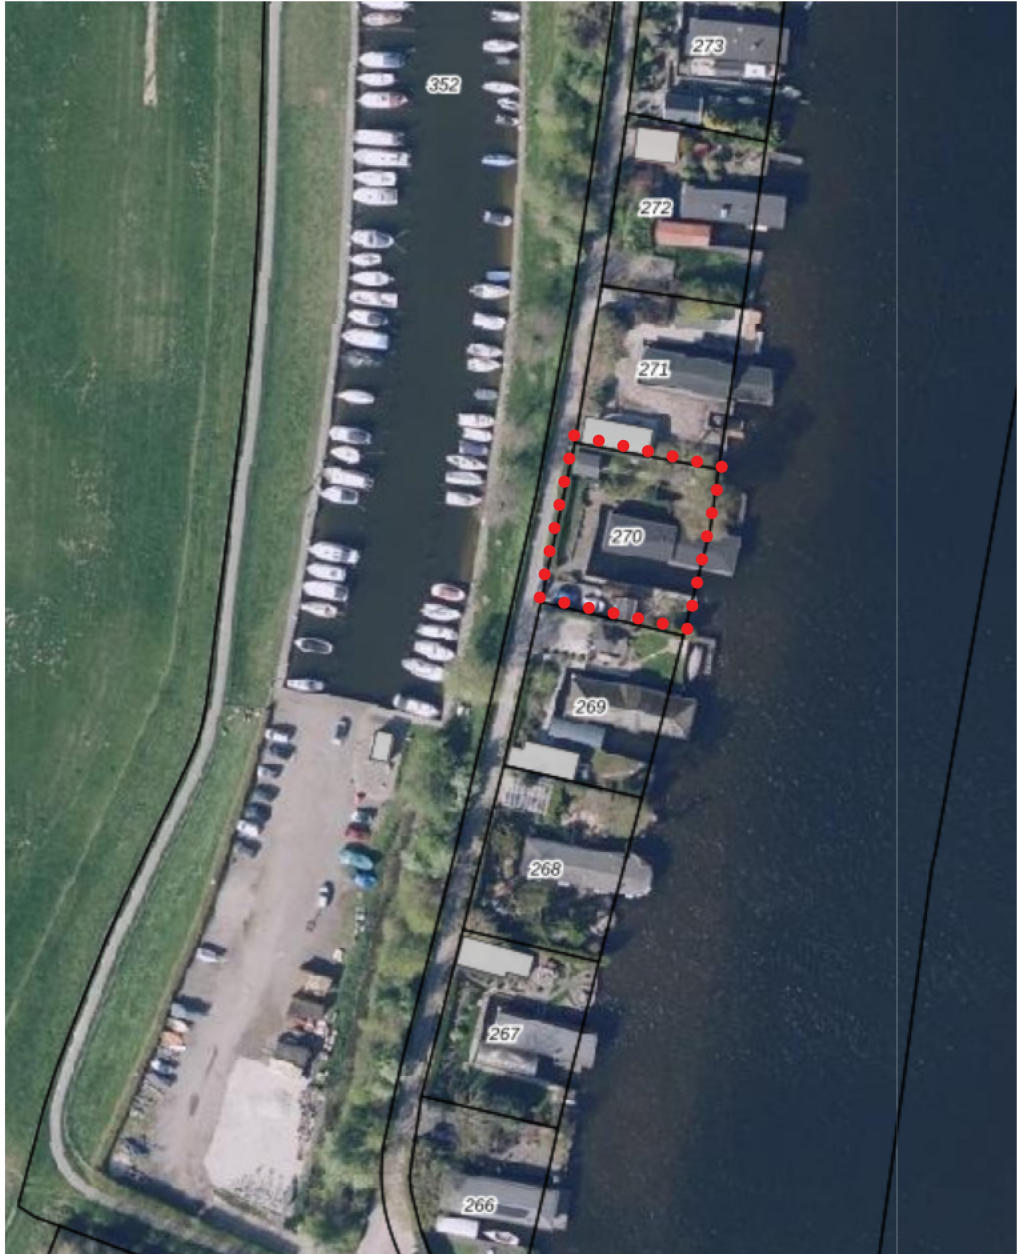

sec.		werknr 22_0461
schaal 1:200	bladnr. BT-02	datum 08/02/2023
tekening foto's buiten (bestaand)		
		fase DO