


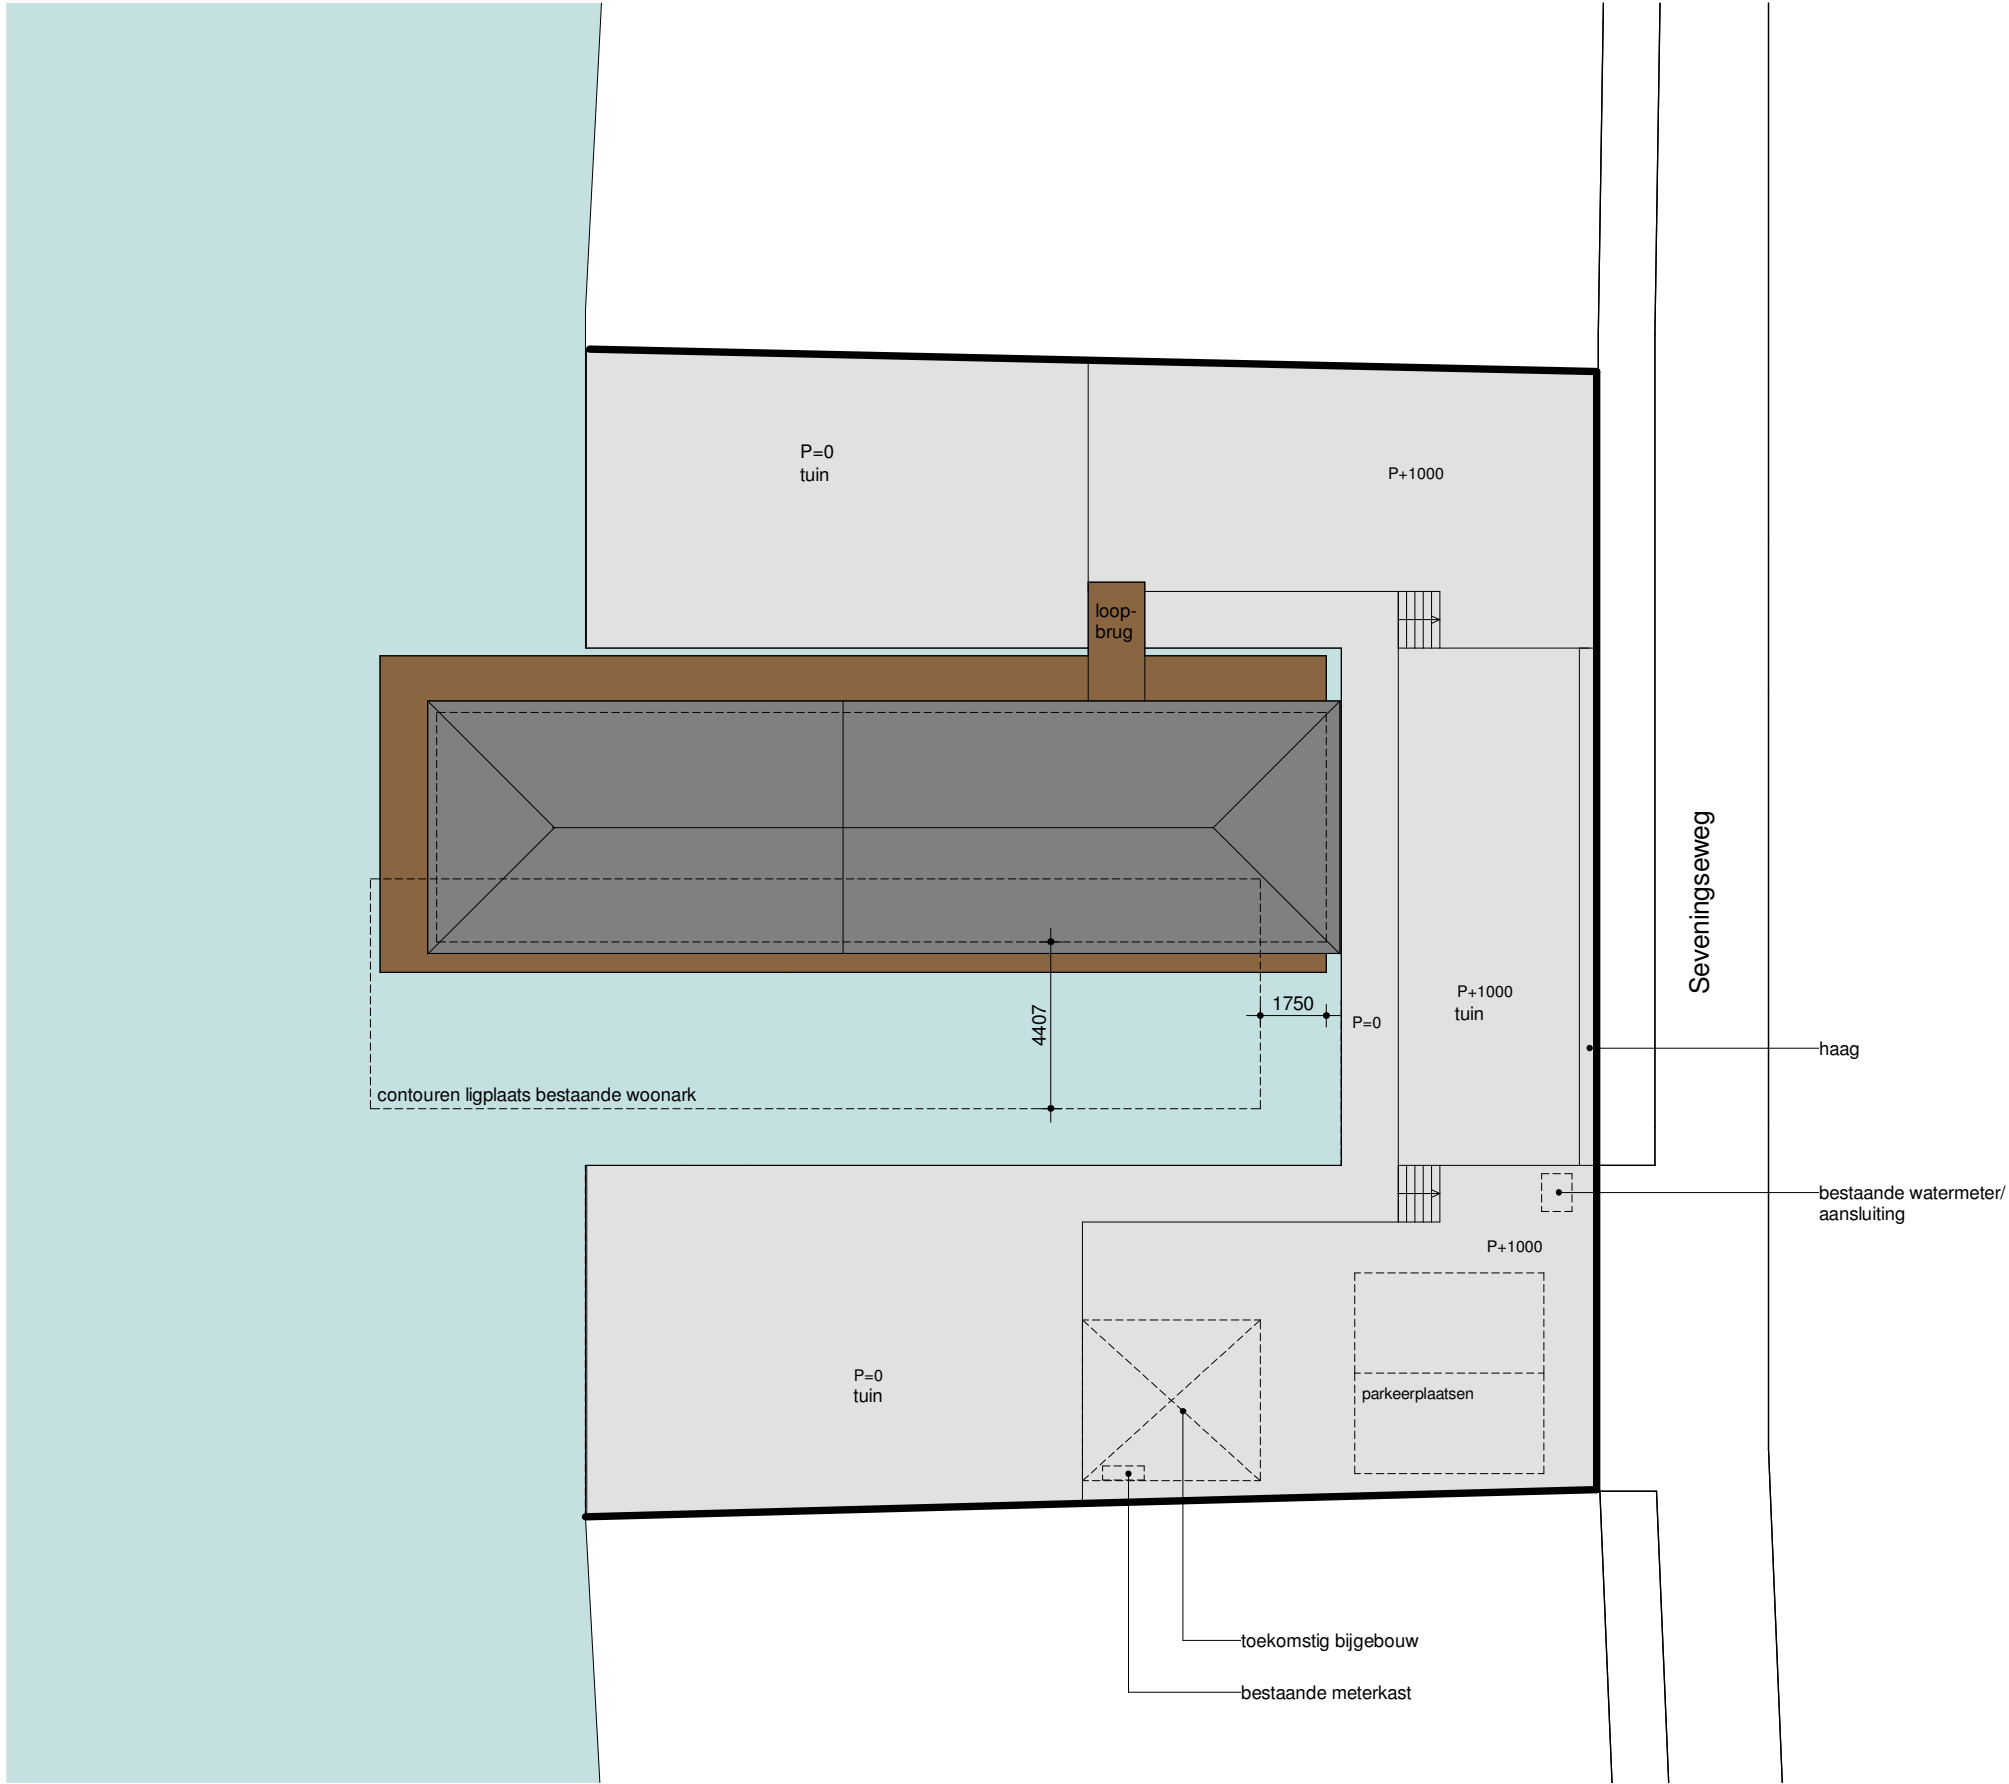

sec.		werknr 22_0461
schaal 1:200	bladnr. DO-01	
	datum 1810712023	
tekening nieuwe situatie	fase DO	