


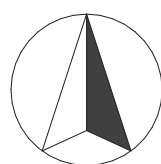

N




## Situatie

Schaal 1 : 1000  
Kad. Gemeente: IJsselmuide  
Sectie: H  
Kad. Nummer: 416

### LEGENDA:

-  bestaande beplanting
-  bouwblok
-  bedrijfswoning
-  bebouwing

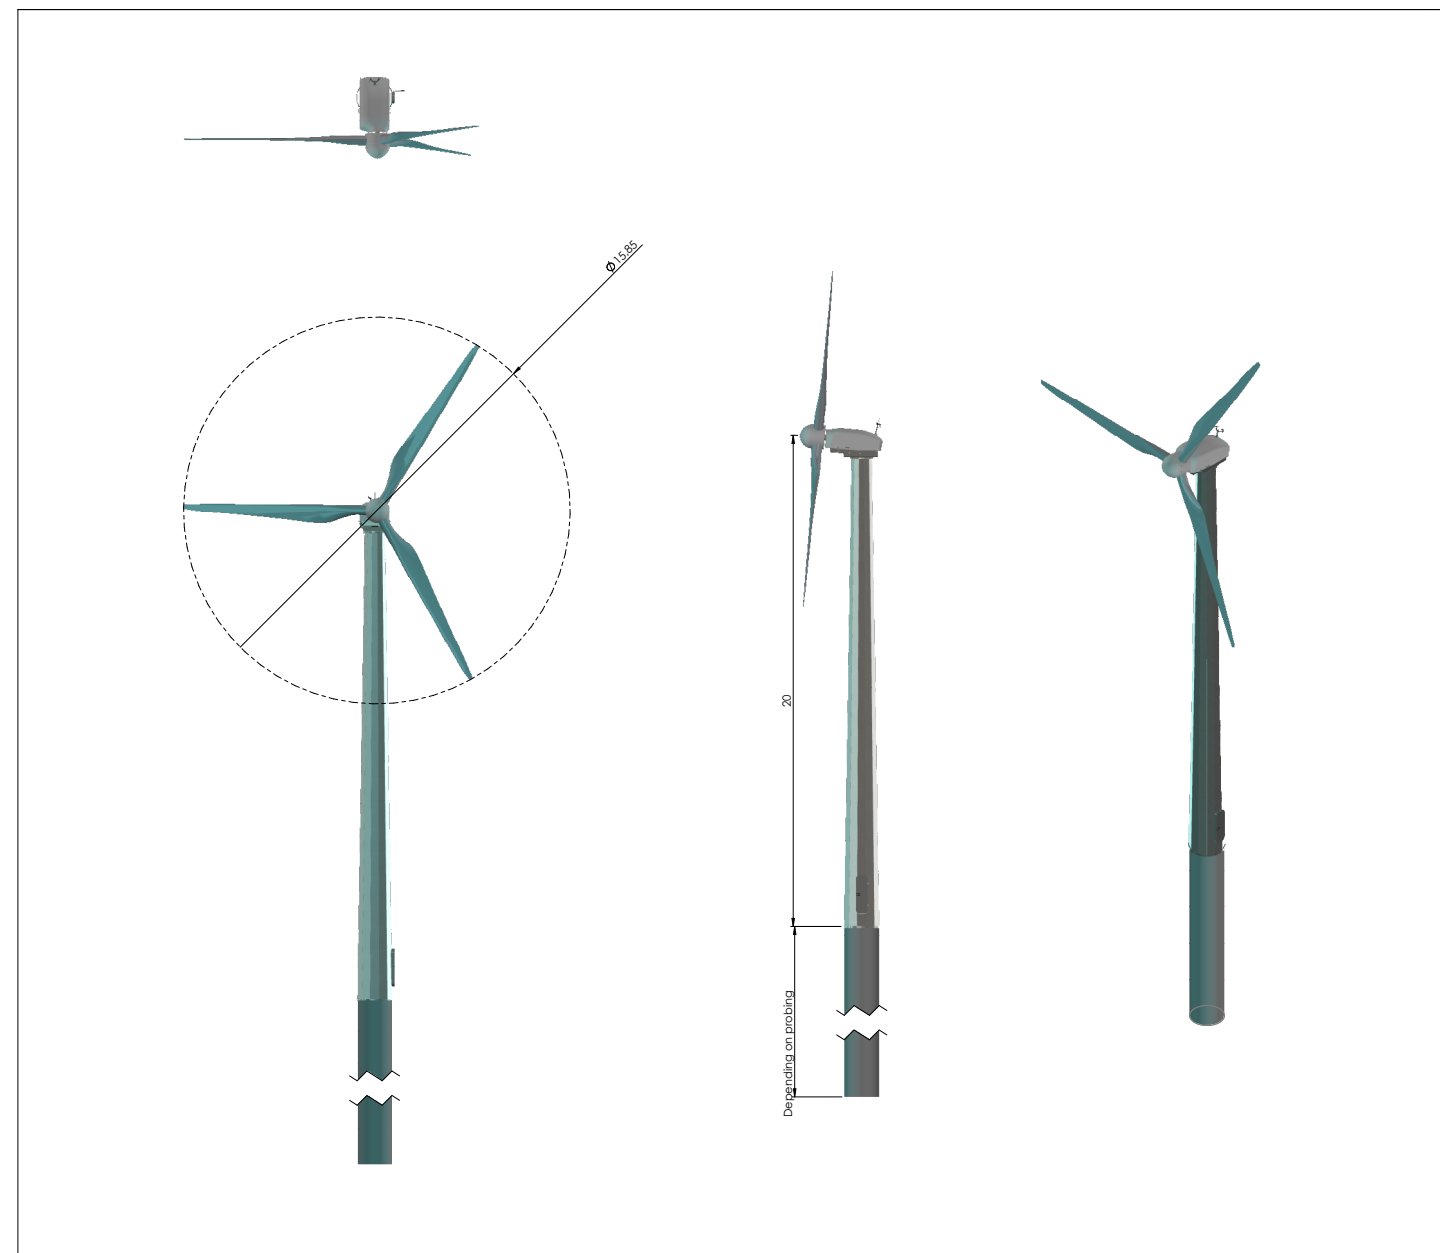

## Aanzichten molen

Schaal: 1:200



**VanWestreenen**  
ADVISEURS RUIMTELIJKE ONTWIKKELING

Van Westreenen Adviseurs

Scherpenzeelseweg 11  
3772 MD Lunteren  
T: (0342) 47 42 55  
F: (0342) 47 42 81  
E: [info@vanwestreenen.nl](mailto:info@vanwestreenen.nl)

Varsseveldseweg 65d  
7131 JA Lichtenvoorde  
T: (0544) 37 97 37  
F: (0544) 37 83 64  
E: [info@vanwestreenen.nl](mailto:info@vanwestreenen.nl)

Haarweg 9a  
7651 KE Tubbergen  
T: (0546) 70 65 86  
F: (0544) 37 83 64  
E: [info@vanwestreenen.nl](mailto:info@vanwestreenen.nl)

### PROJECT:

Aanvraag omgevingsvergunning onderdeel bouwen

### OPDRACHTGEVER:

Maatschap   
Akkerweg 5  
8276 BA Zalk

LOCATIE: Akkerweg 5 te Zalk

### ONDERDEEL:

Situatie tekening  
Maten voor de uitvoering in het werk controleren

SCHAAL: 1:1000

GETEKEND: HU

FORMAAT:

DATUM: 10-11-2022

WIJZIGING:

PROJECTNUMMER:  
202211WM