



WEST GEVEL

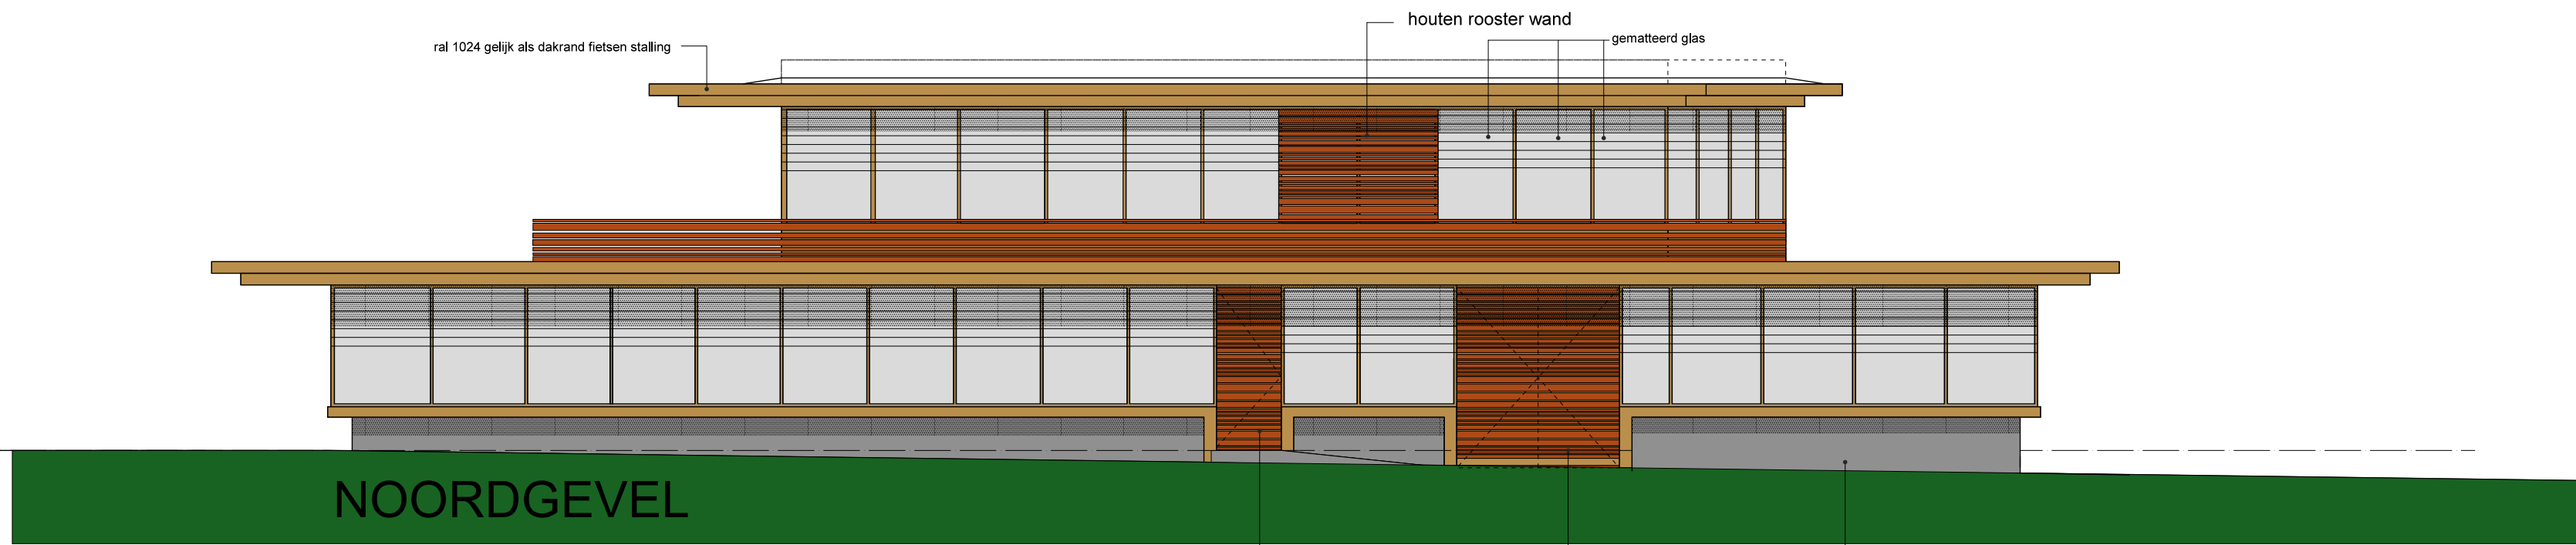

OOSTGEVEL

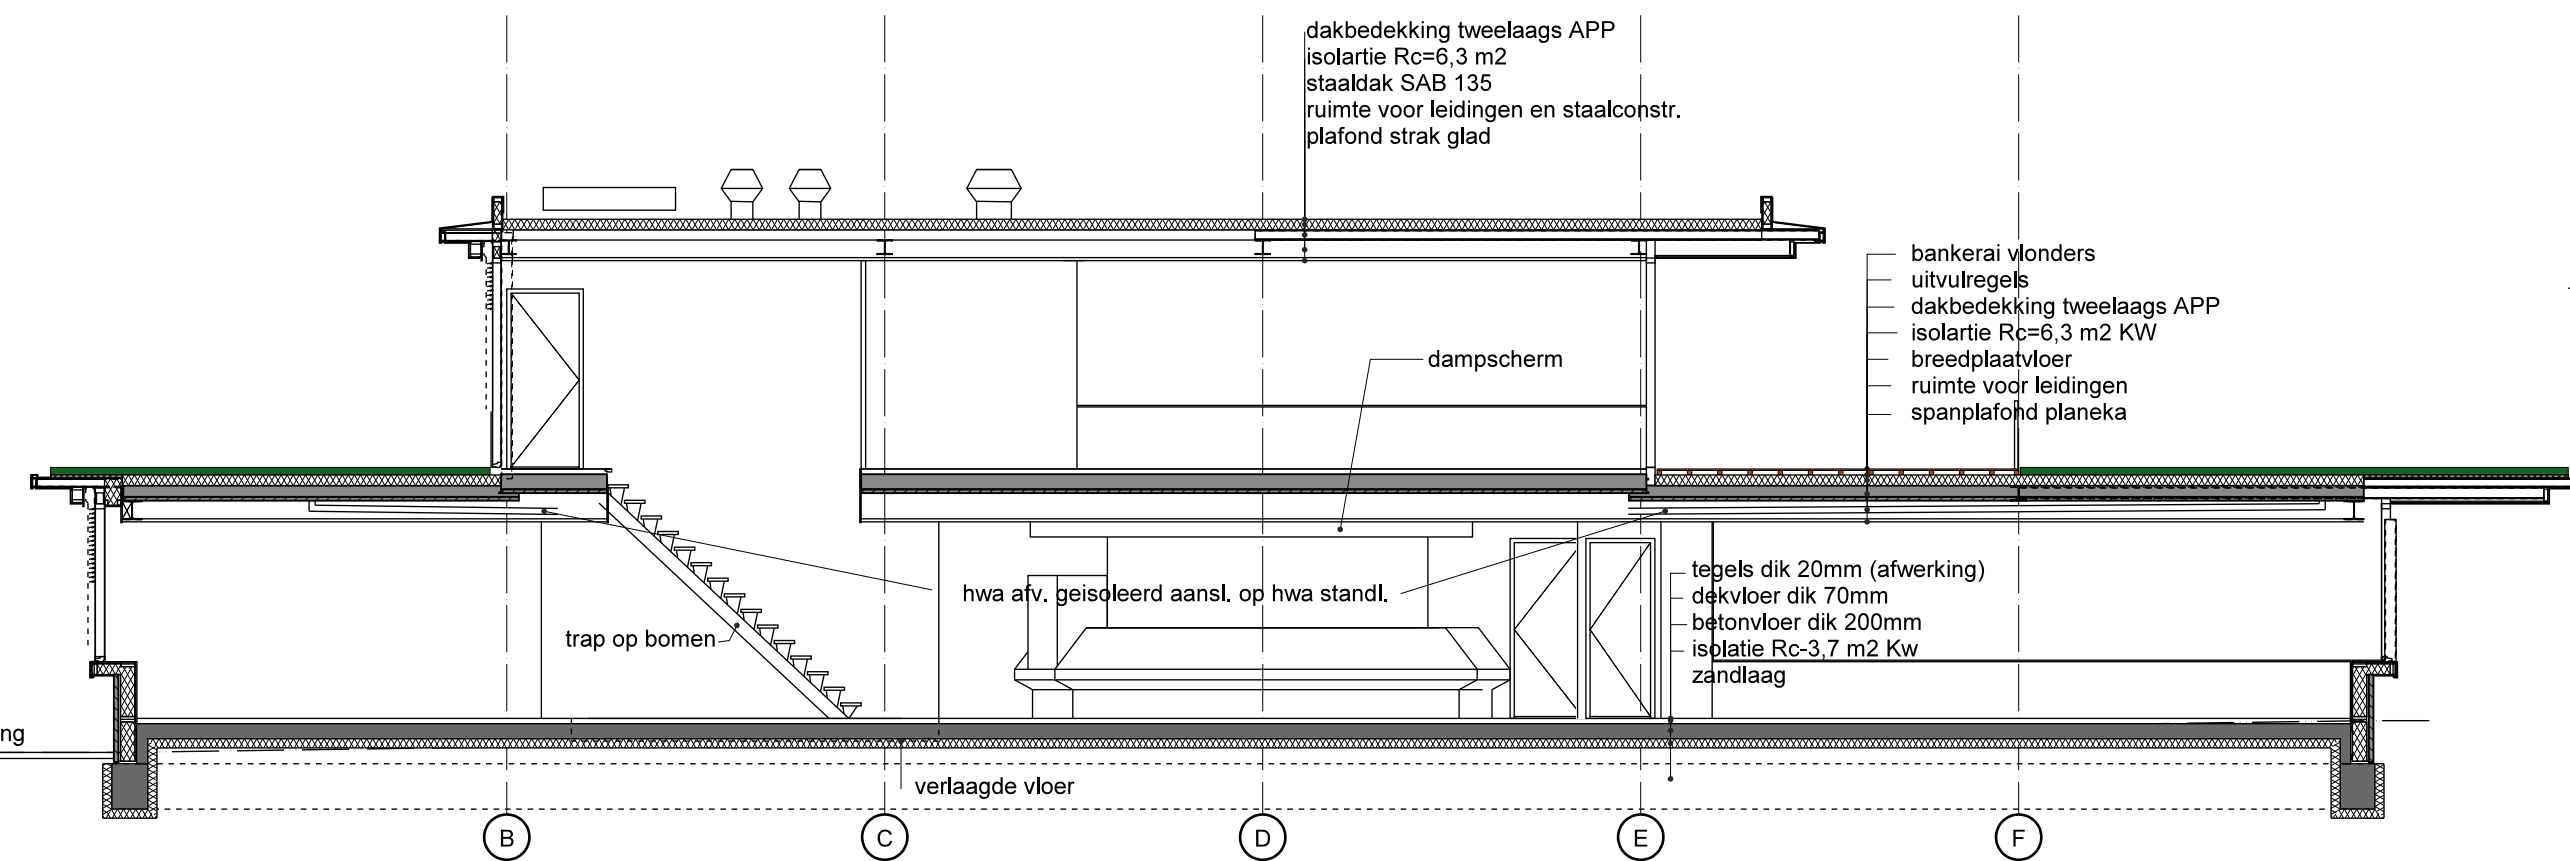

DOORSNEDE B-B

[illegible][illegible][illegible]

Water conform NEN 1006, CONFORM Afd. 6.3 VAN HET BBS
Riolering conform NEN 3215 en NEN 507/5328 CONFORM Afd. 6.4 VAN HET BBS


riedeling aansluitpunten
af, gootstenen 075
af, vanhuissner 075
af, cv 040
af, ww 0110
af, fonteinje 050
af, wdo 050
af, ww 075
af, ww 040
af, wastafel 050
af, douche 075
af, badkuip 075
af, uitsluitpunt 075
af, vloerput 075

alle liggende toiletleidingen max 3,5m lang, daarna grout.
Conform NEN heeft zodanige voorzieningen dat brand risico kan worden oordocht zodat veilig kan worden geconform Afd. 6.5 VAN HET BBS

Een buiswerk heeft zodanige voorzieningen dat het ontmuchten goed kan verlopen.
CONFORM Afd. 6.5 VAN HET BBS

Electra conform NEN 1010 CONFORM Afd. 6.8 VAN HET BBS
Gas conform NEN 1078/10501-1 CONFORM Afd. 6.9 VAN HET BBS

Al het hang- en sluitwerk is minimaal V-heslag**
** zwaarversterkt deursluis 2 conform NEN 5066

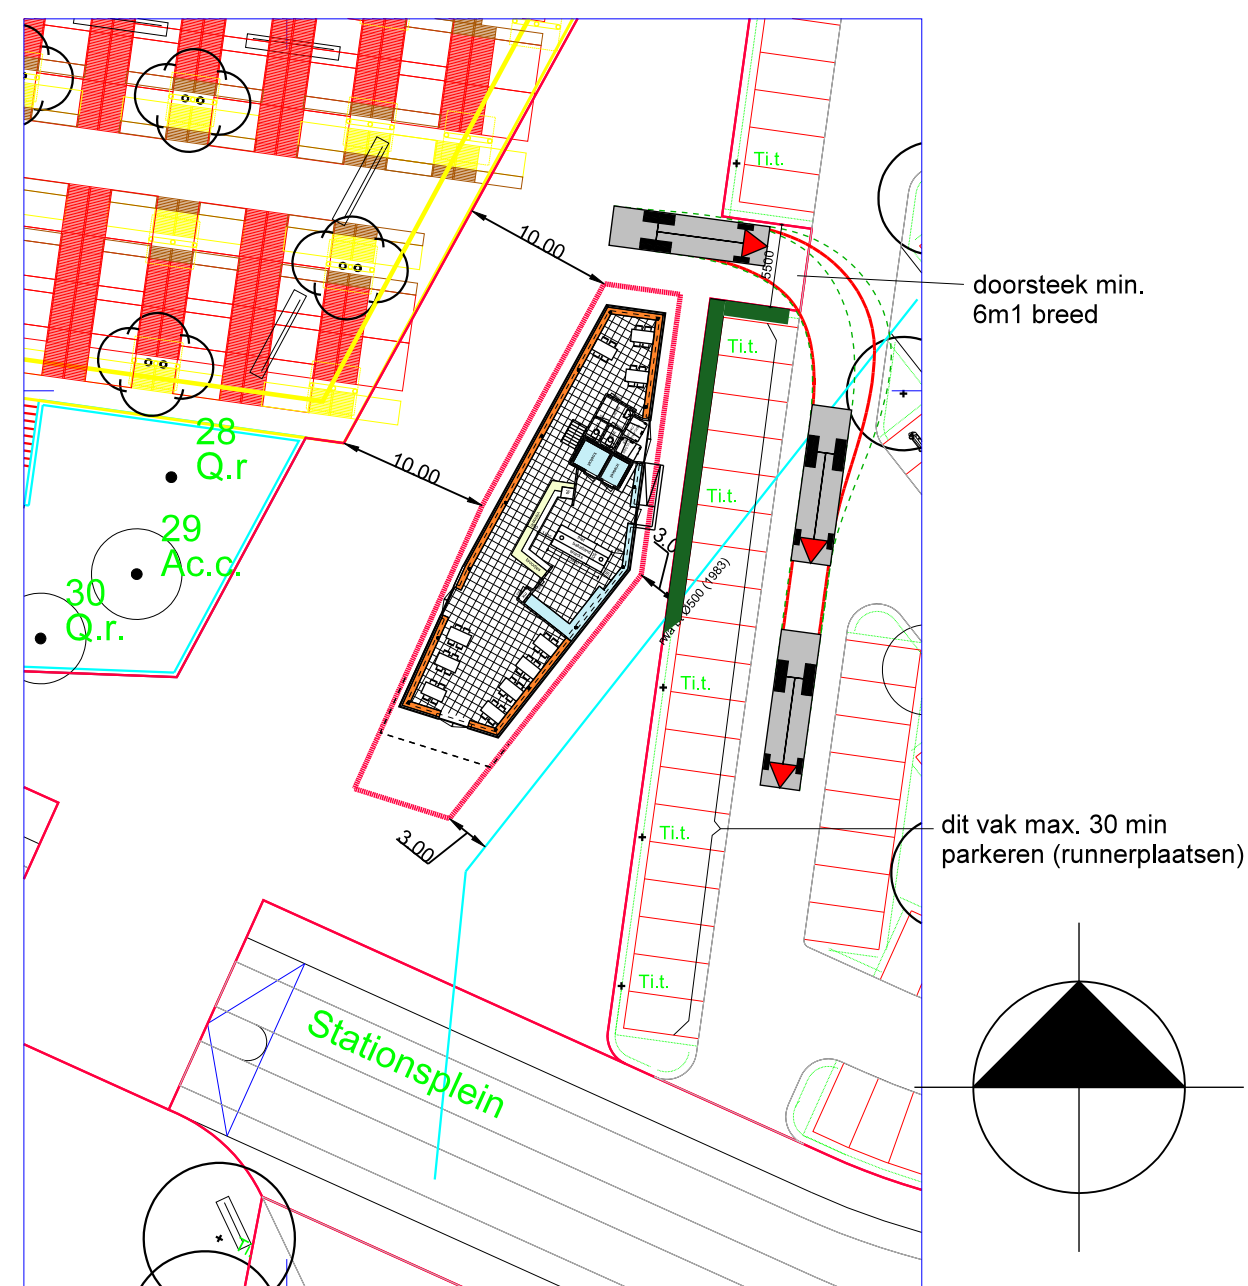

SITUATIE SCHAAL 1:500

ZEINSTR A EN VAN DIJK

Opdrachtgever(s): [REDACTED]

Werk: NIEUWBOUW PAVILJOEN STATIONSPLEIN 4 TE KAMPEN

Onderwerp: GEVELS/DOORSNEDEN EN SITUATIE

Getekend: RVD **Revisie A:** – **D:**

Datum: 03-07-2023 **B:** **E:**

Schaal: 1: 100 **C:** **F:**

Werknummer: 182022
 Bladnummer: B-01
 Formaat: A1

Industrieweg 5, 8263 AA, Kampen. Tel 038 - 33 13 129. info@zeinstraenvandijk.nl. www.zeinstraenvandijk.nl