



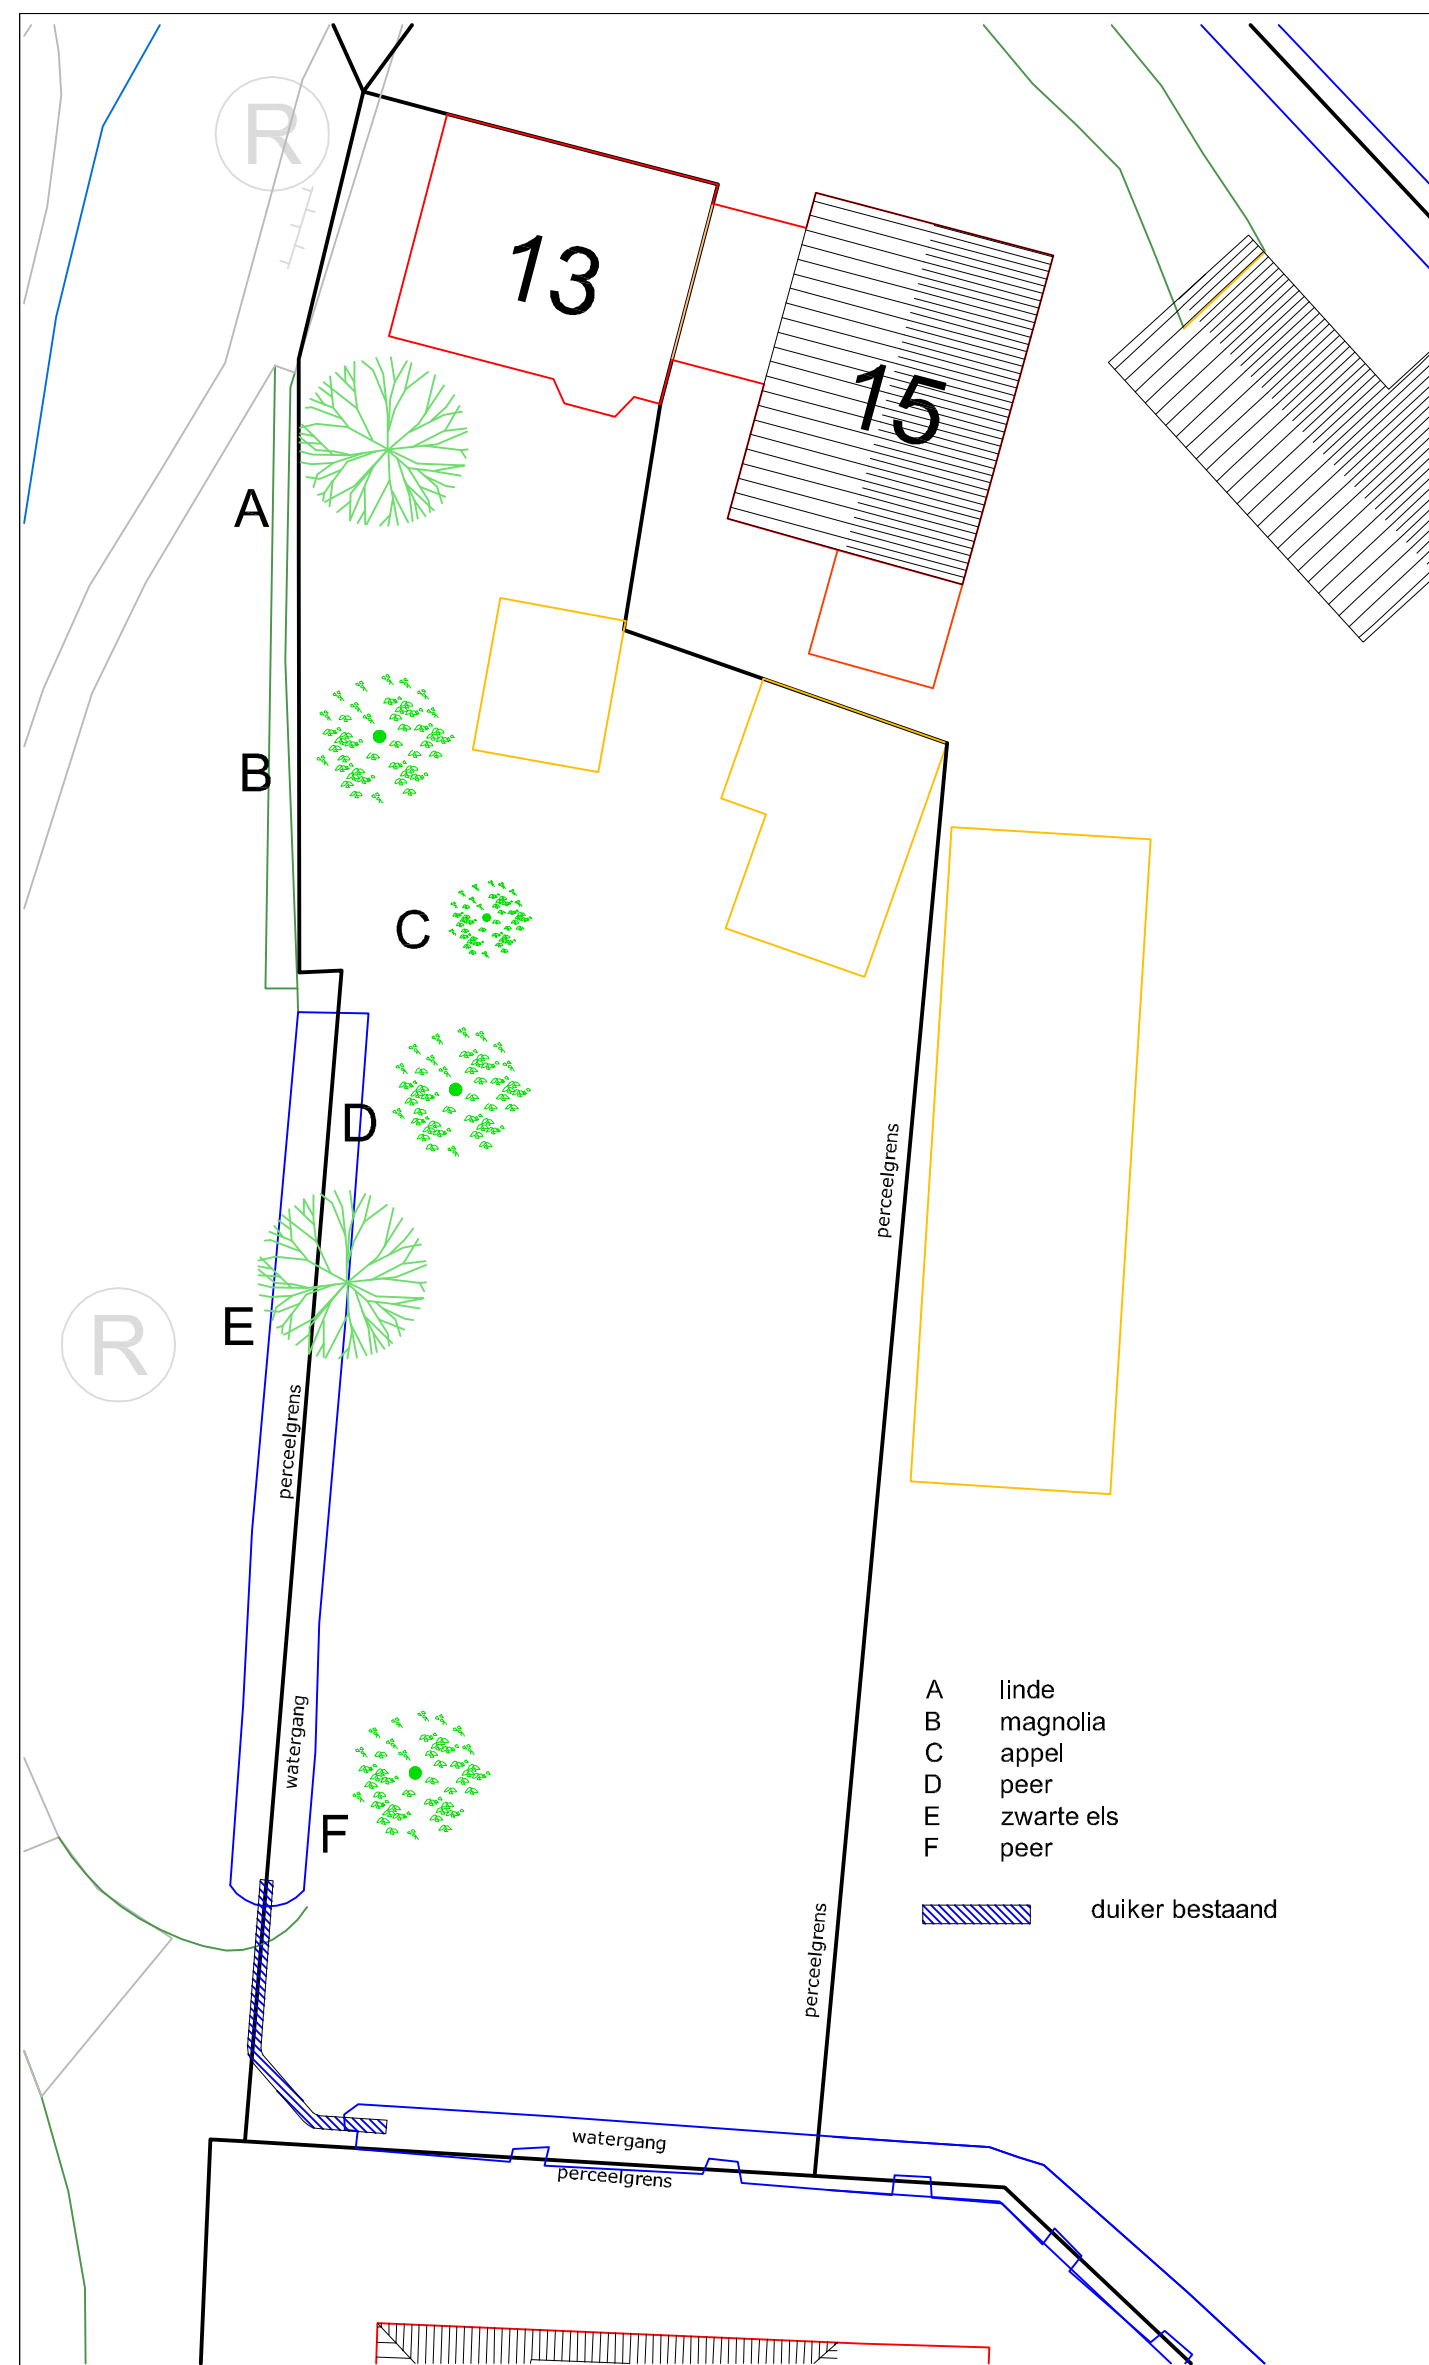

Bestaand

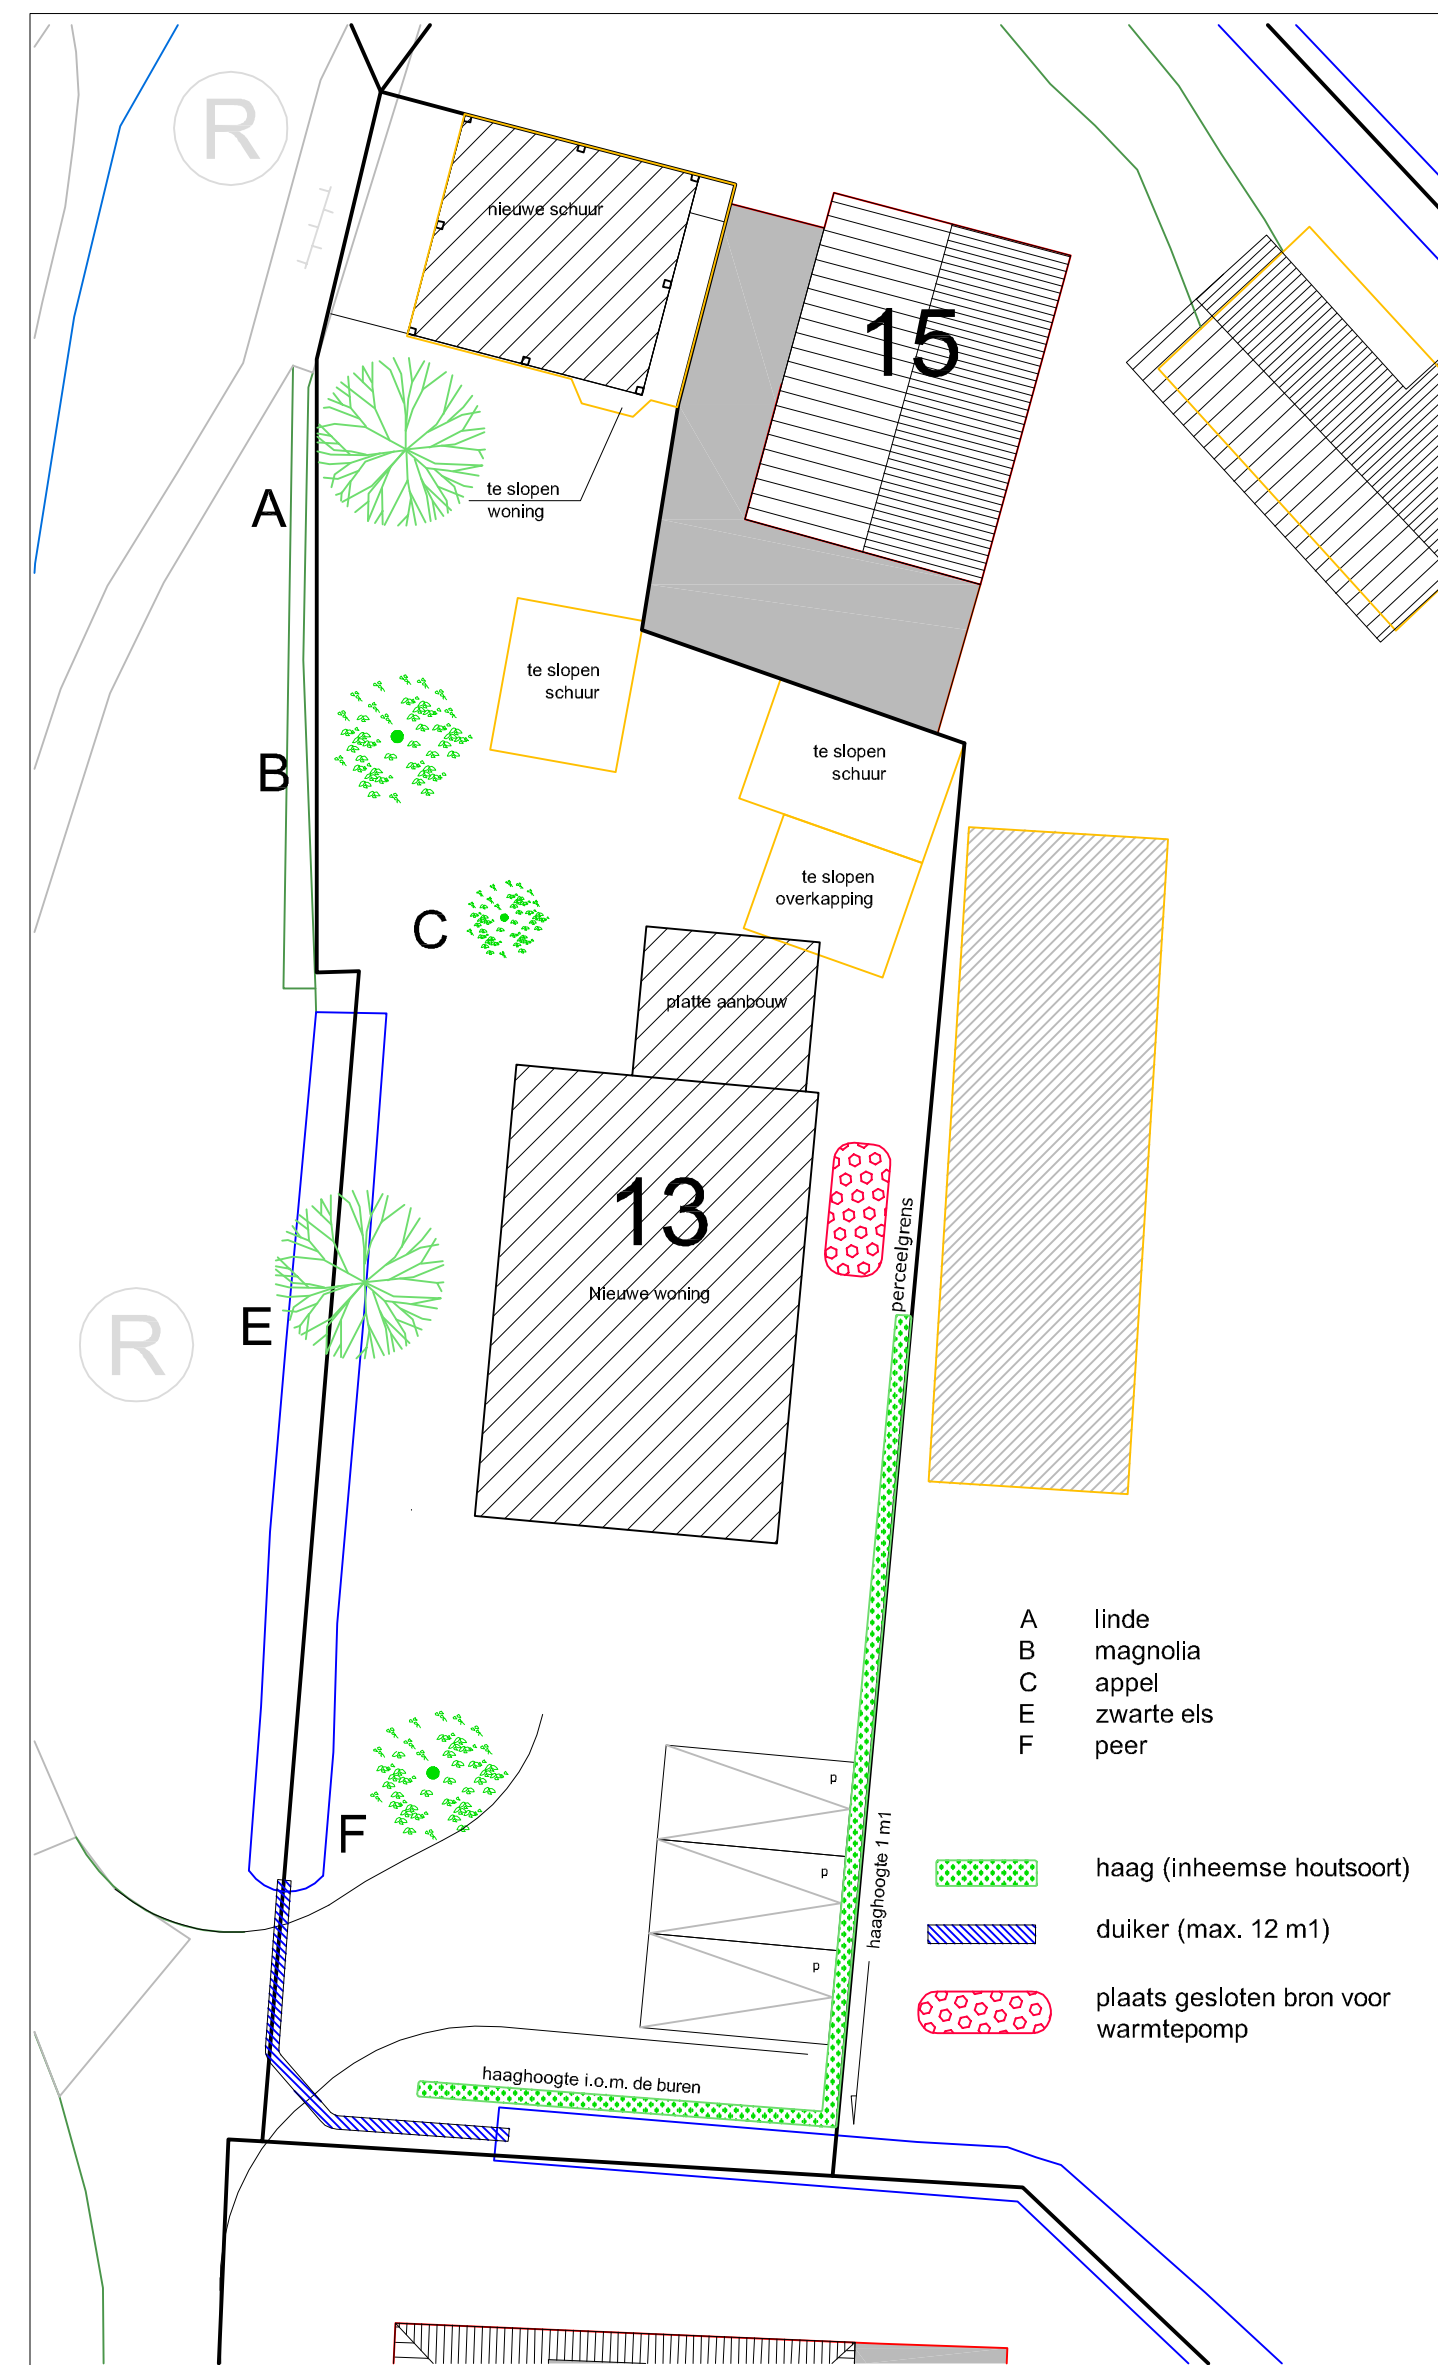

Nieuw

Wijz A: duiker aangepast
Wijz B: voorkeurspositie bron warmtepomp

Project : IJsselmuiden - Frieseweg 13
Beplanting

Werknr. : 21474 Bladnr. : BA-04 Schaal : 1:500

Datum : 18 september 2023
Wijz A: 12-12-2023
Wijz B: 06-03-2024