


verbouw woning en nieuwbouw berging
Venedijk Zuid 4 te Kamperveen
definitief ontwerp
10 juli 2024



2133

inhoud

01	voorblad
02	inhoud
	bestaande toestand
03	situatie
04	foto's bestaande situatie
05	plattegronden
07	gevels
	nieuwe toestand
11	situatie
12	plattegrond begane grond
13	plattegrond verdieping
14	doorsnede
15	gevels
	technische plattegronden
19	fundering
20	verdiepingsvloer
21	kapplan
22	details
23	colofon

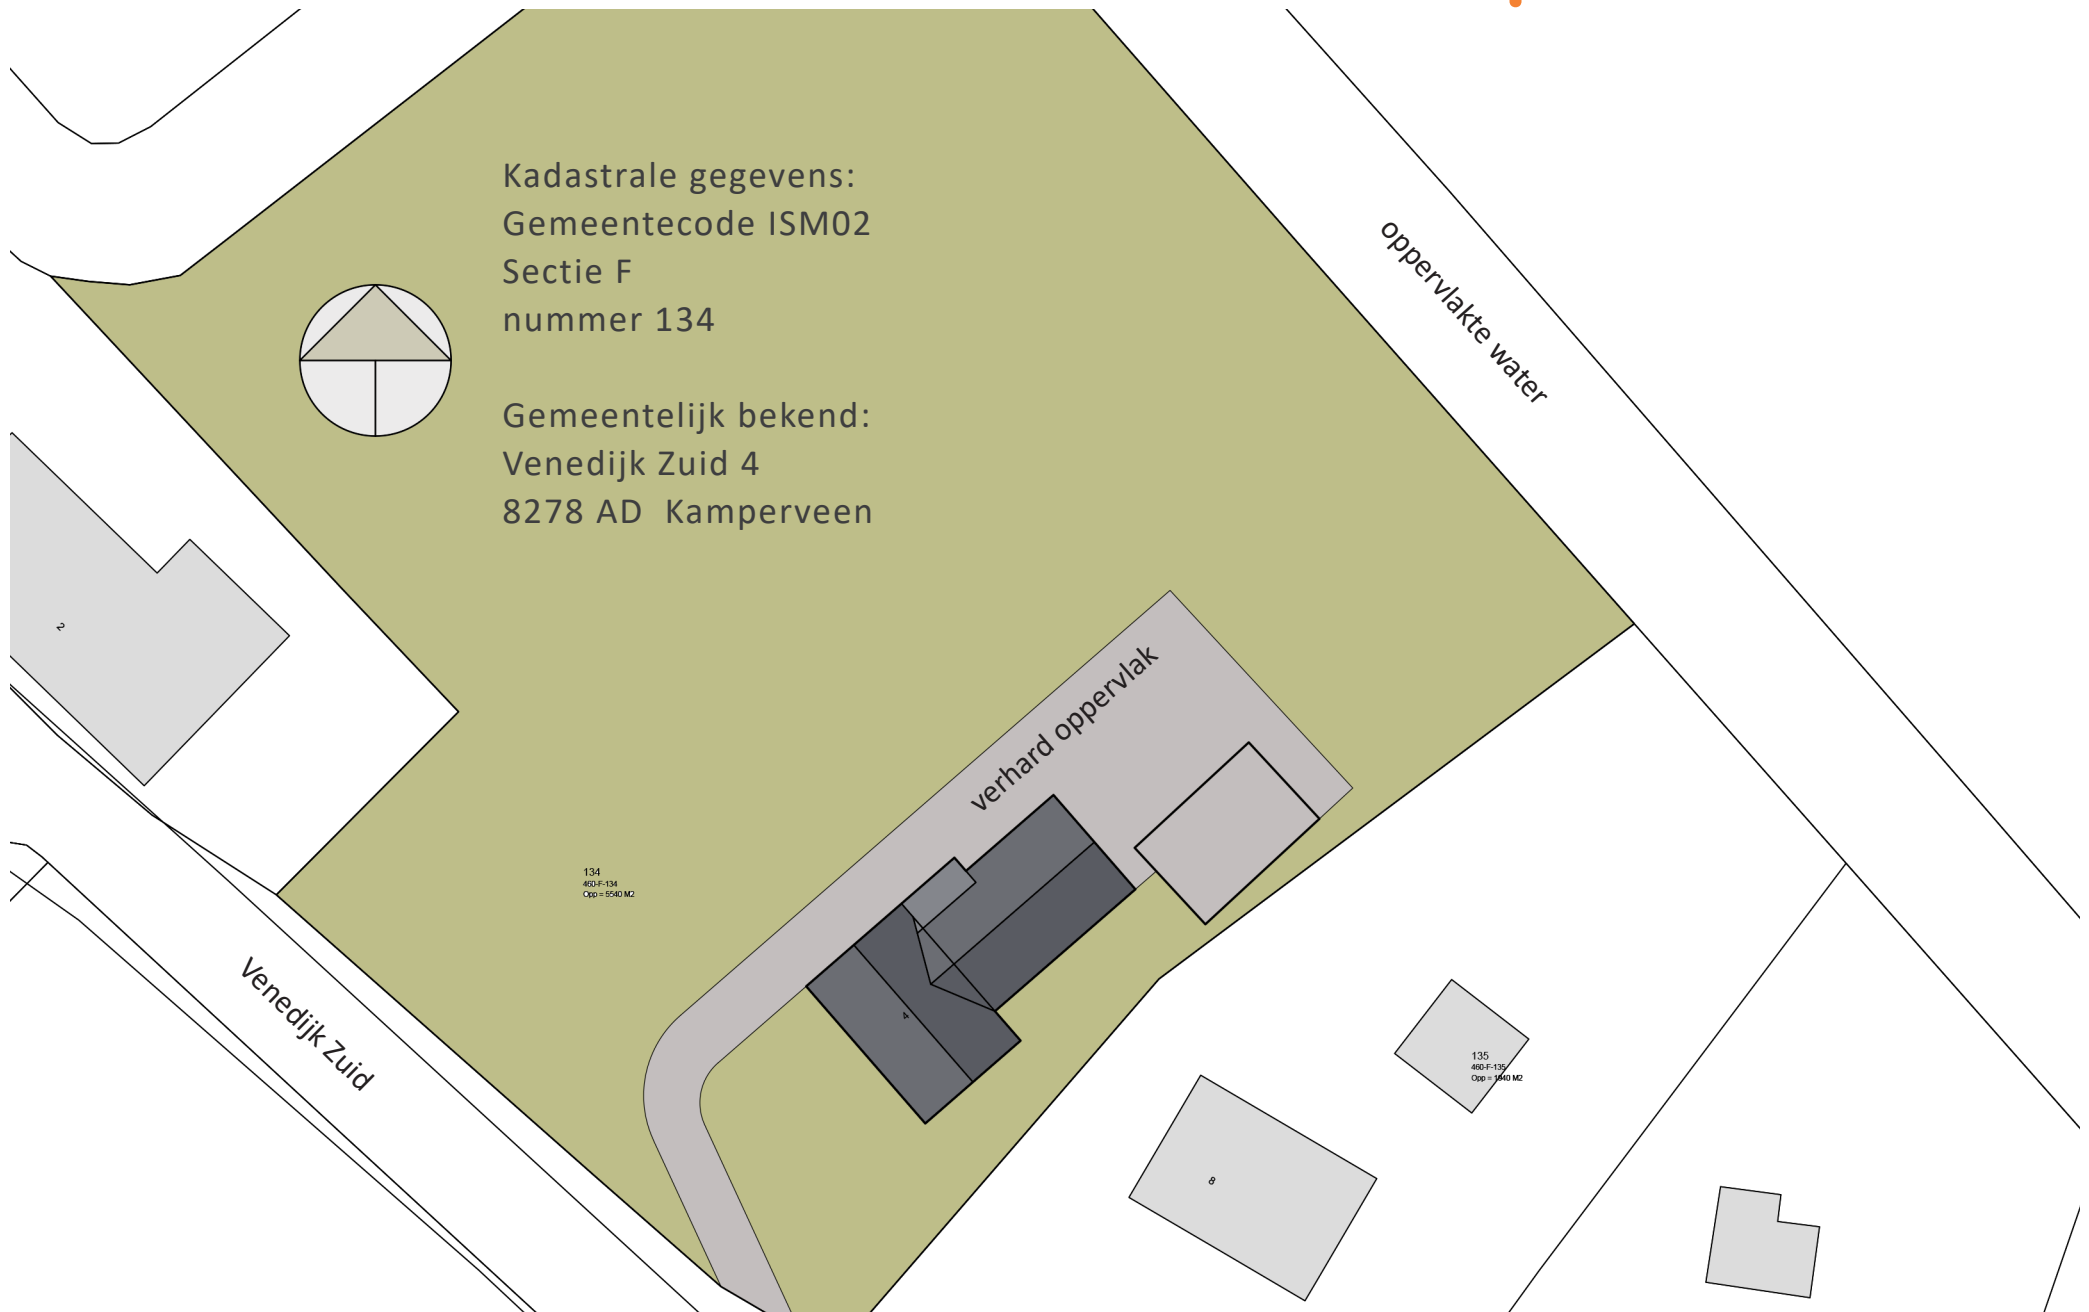



voorgevel




linker zijgevel





rechter zijgevel




linker zijgevel - voorhuis en uitbouw

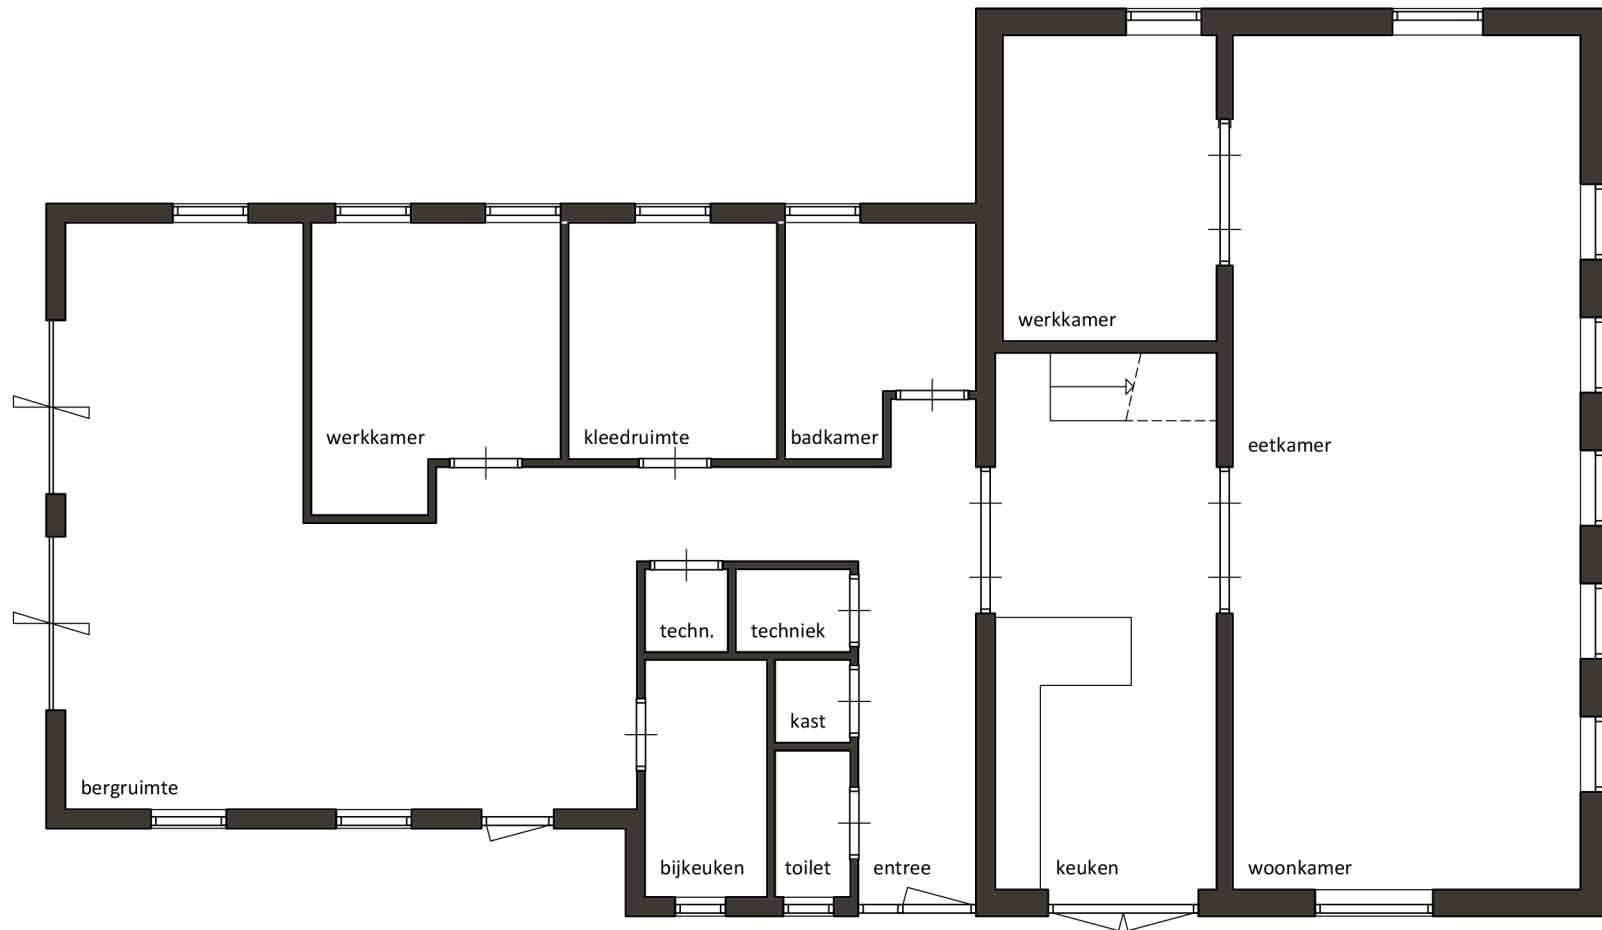

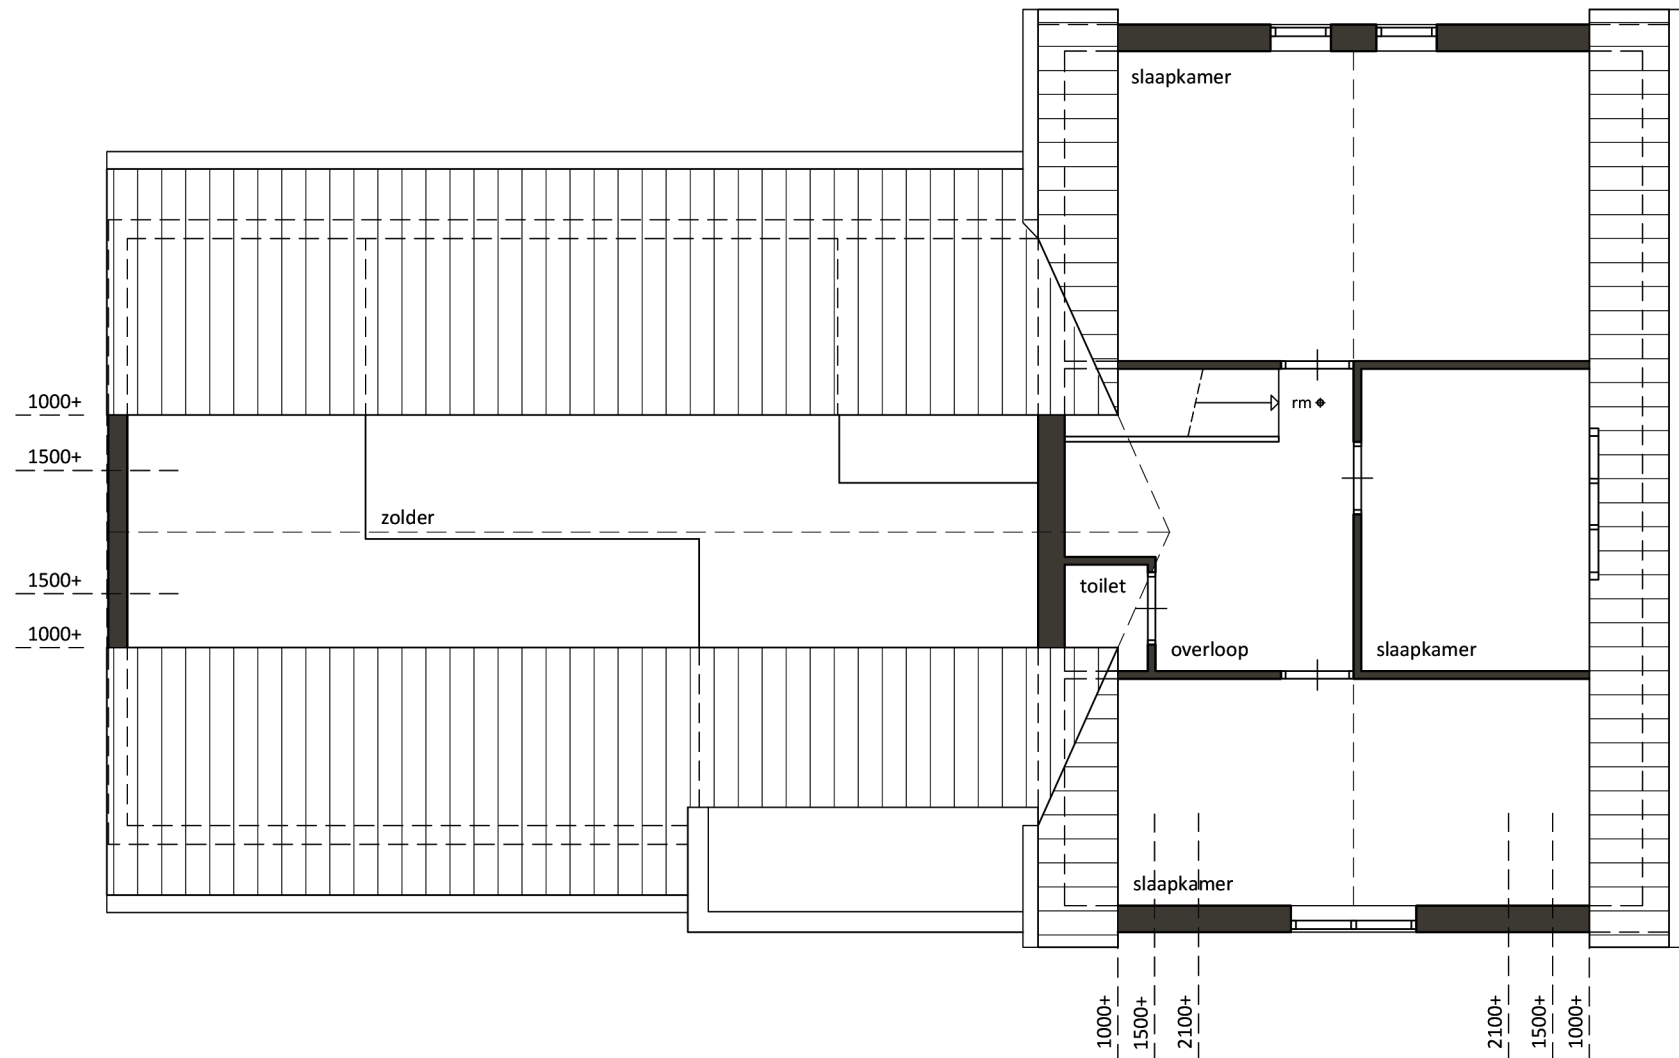


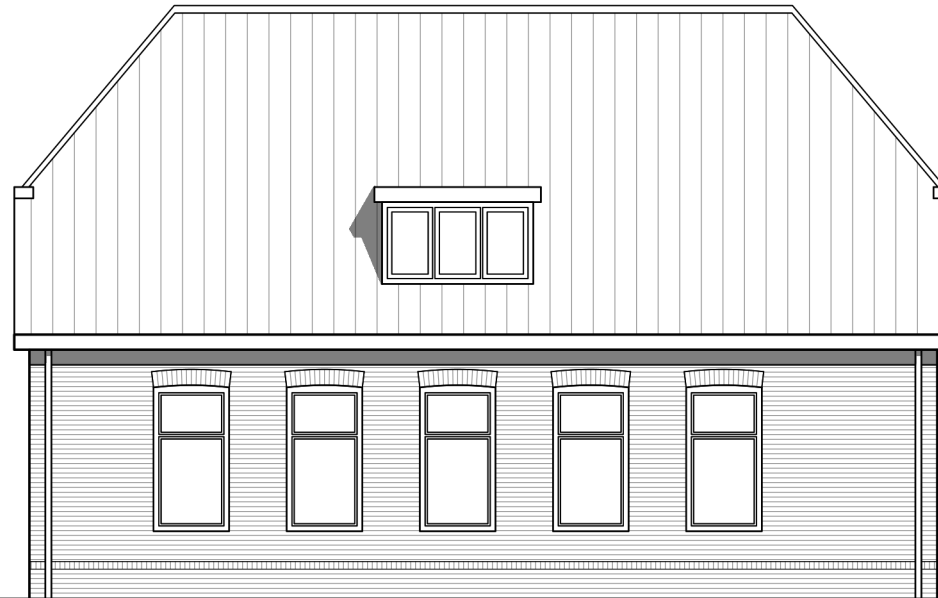


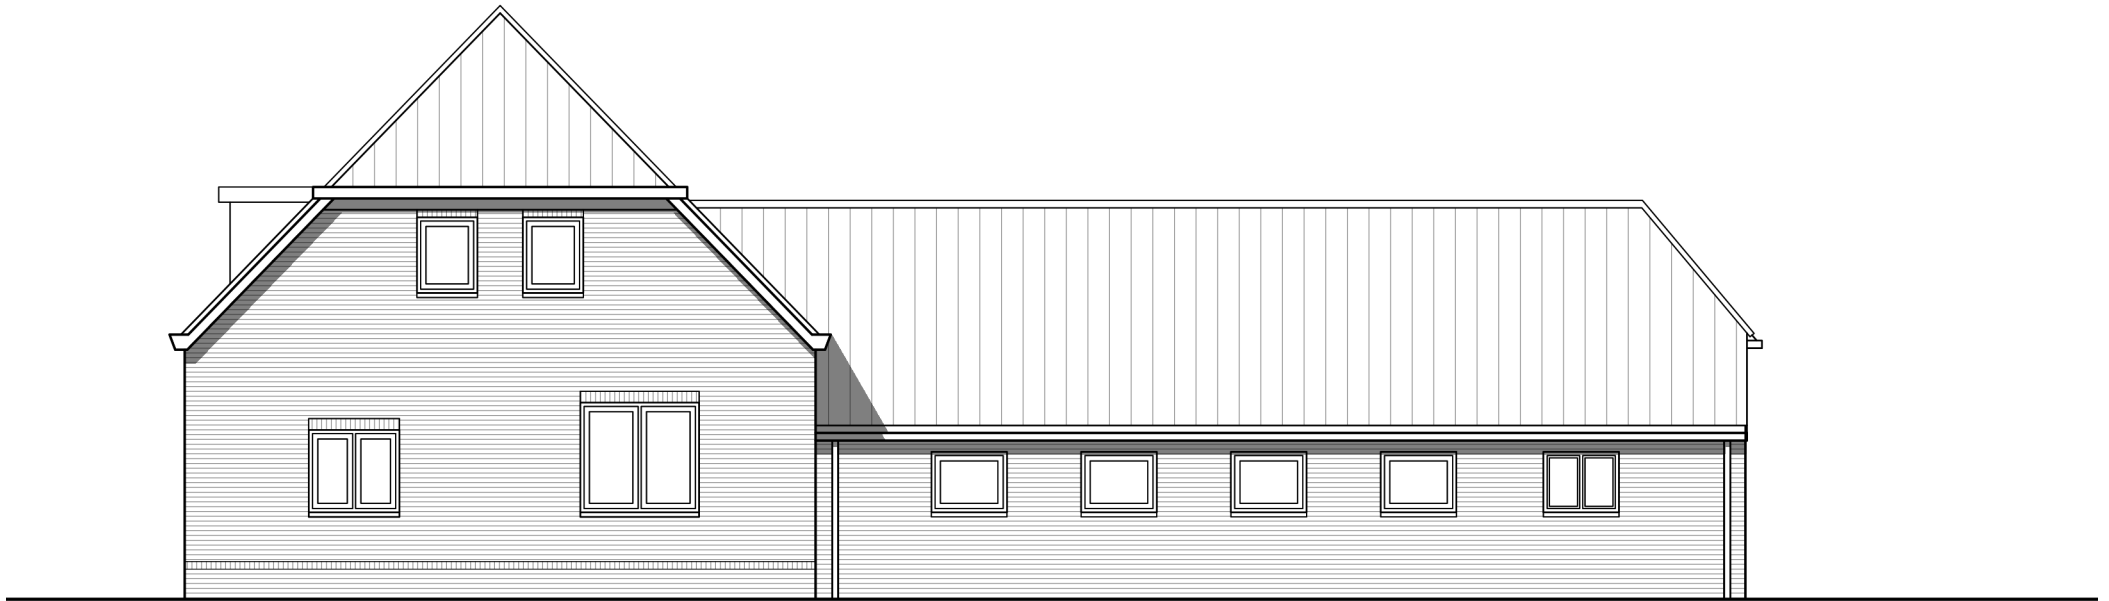








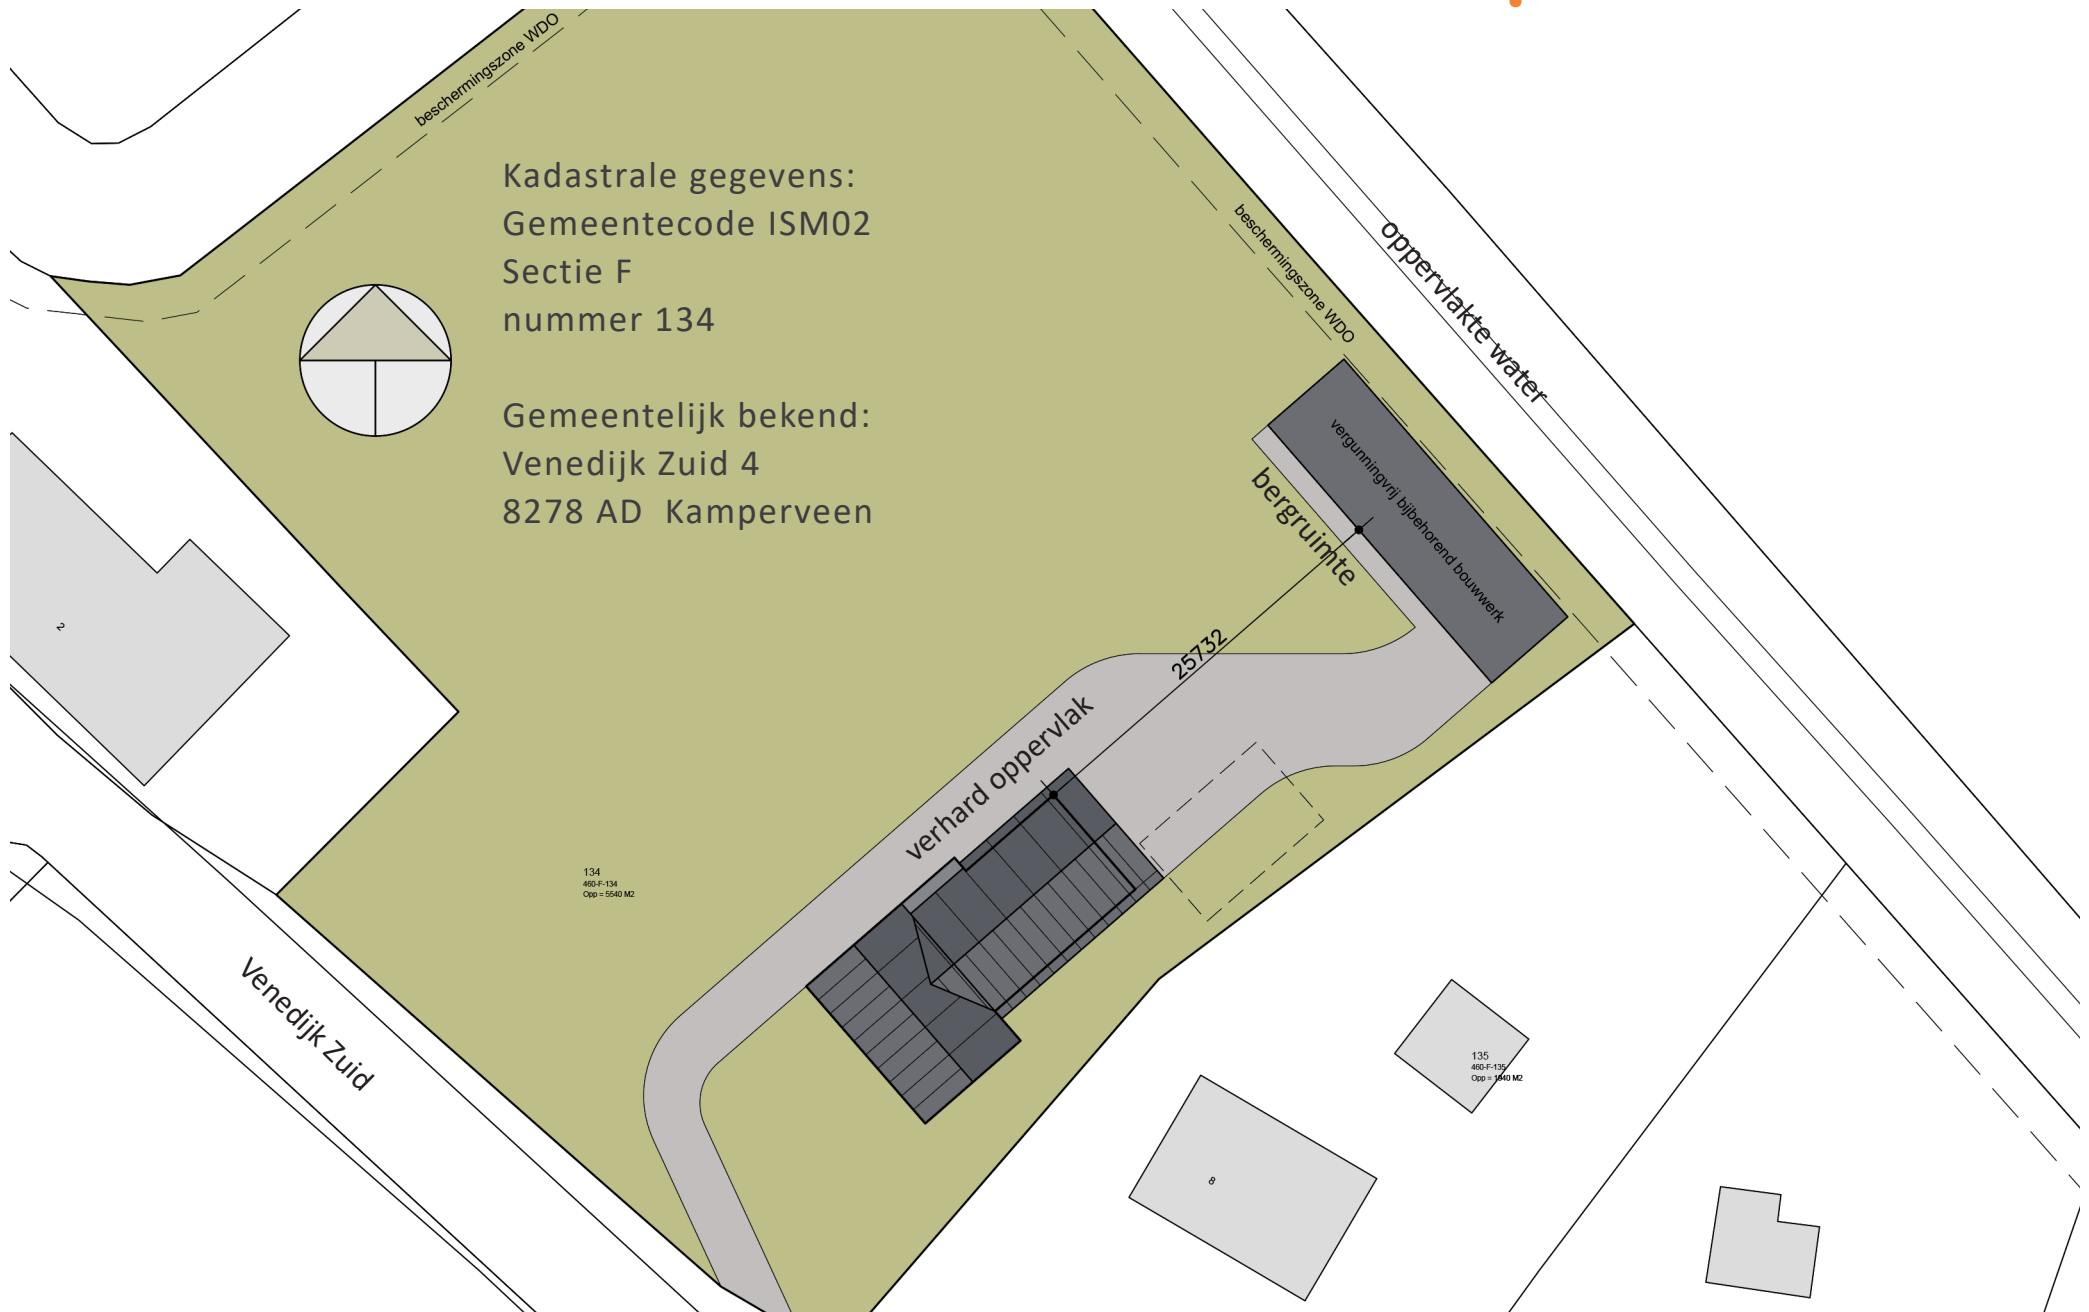


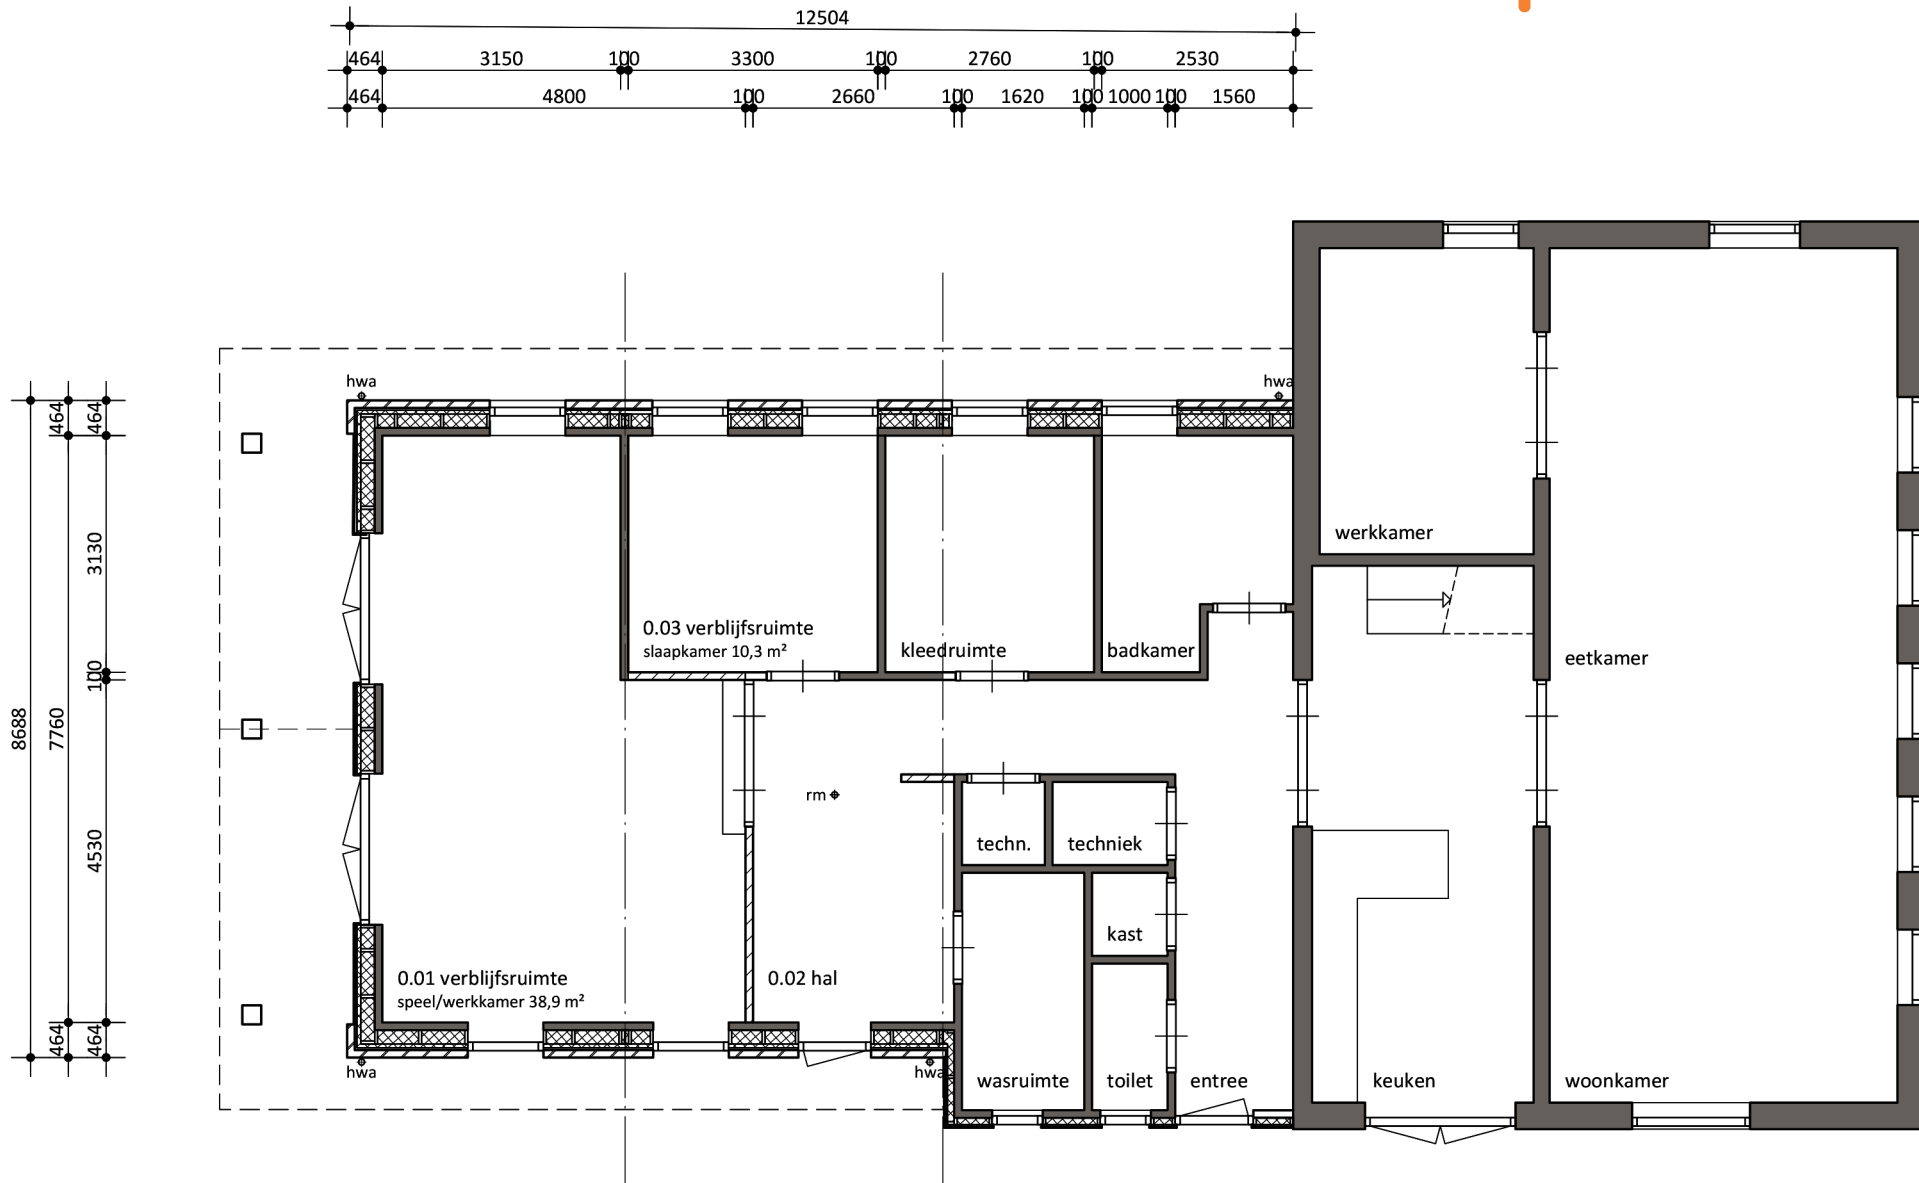

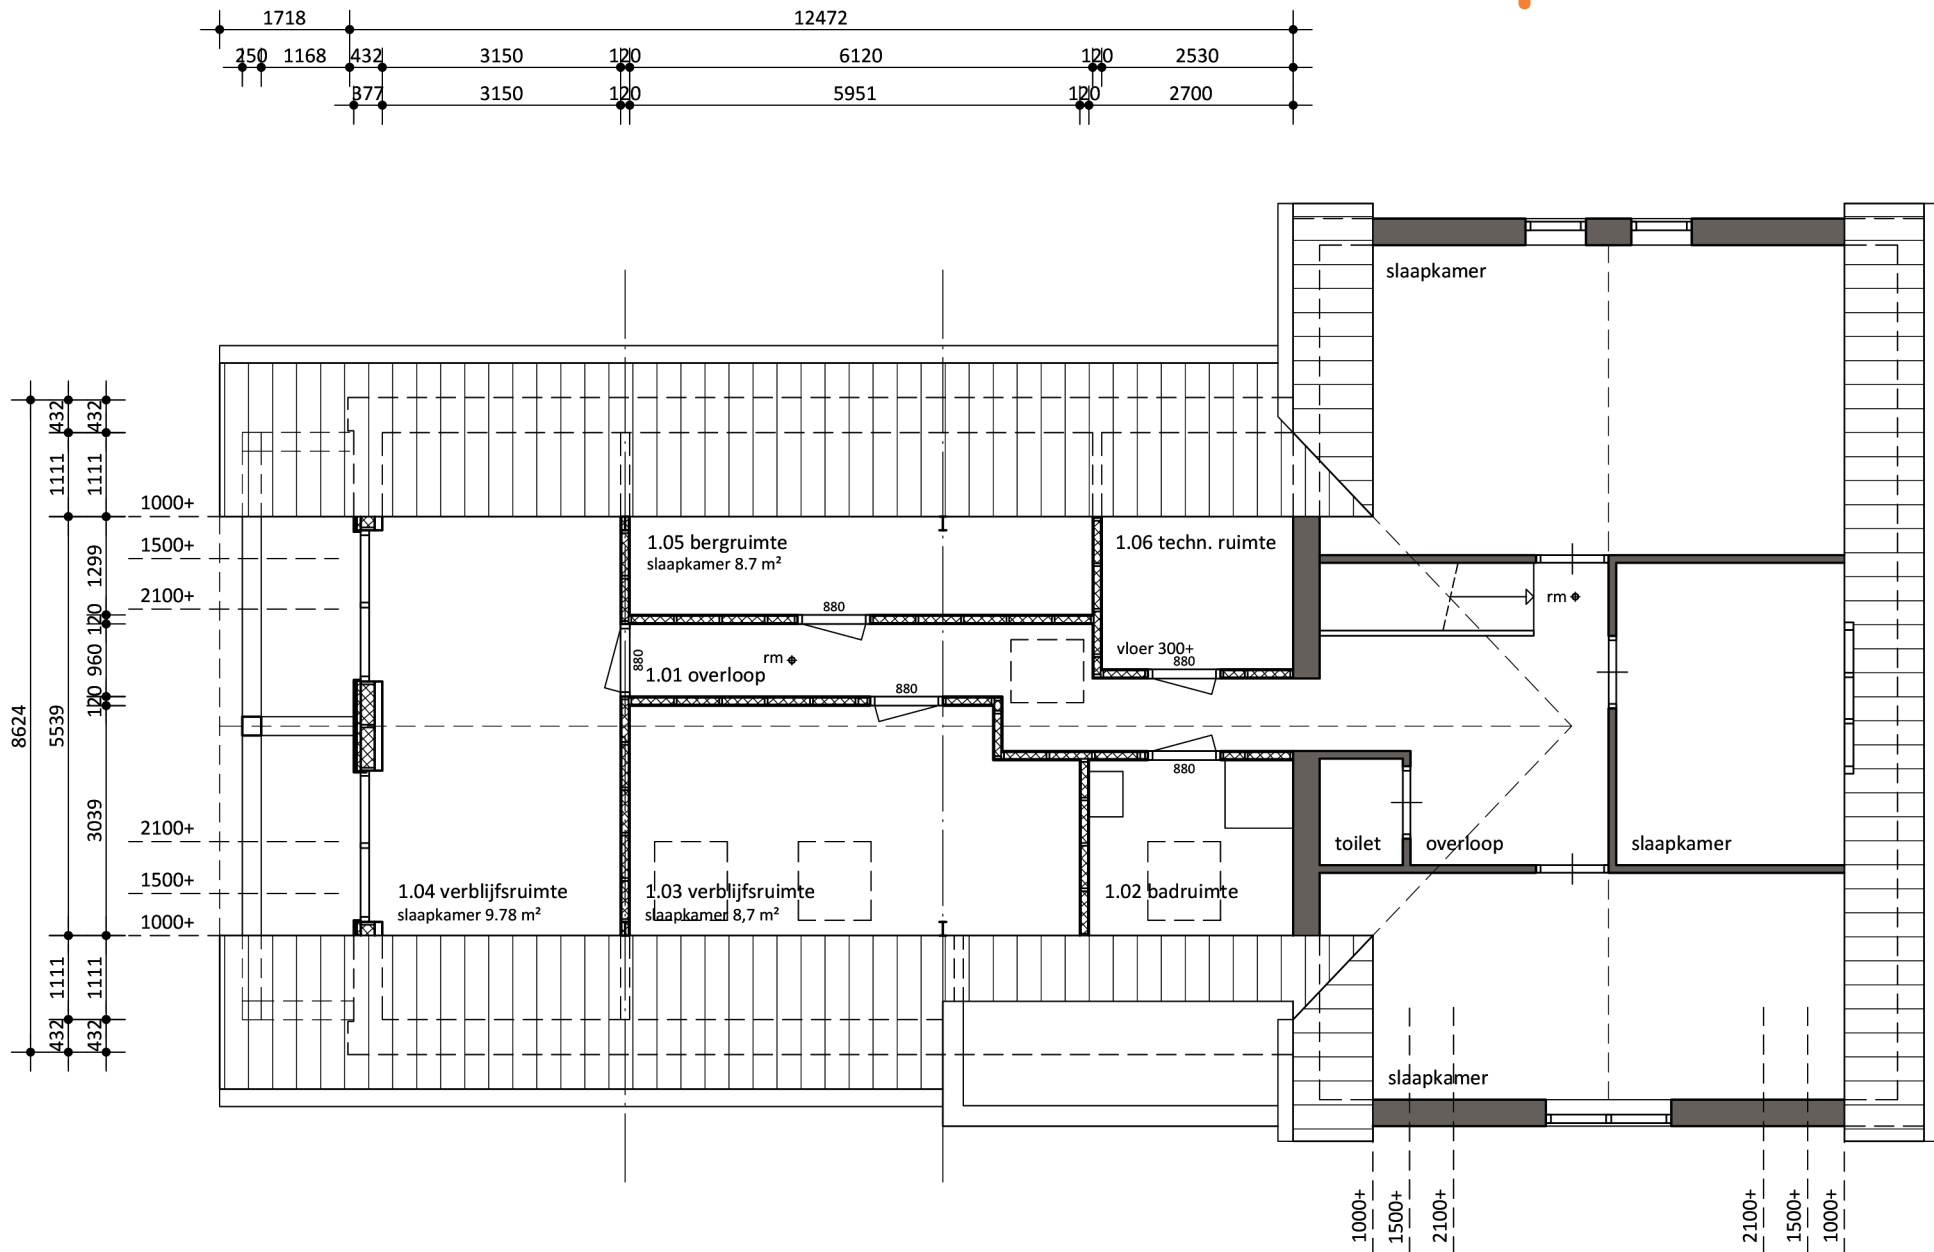


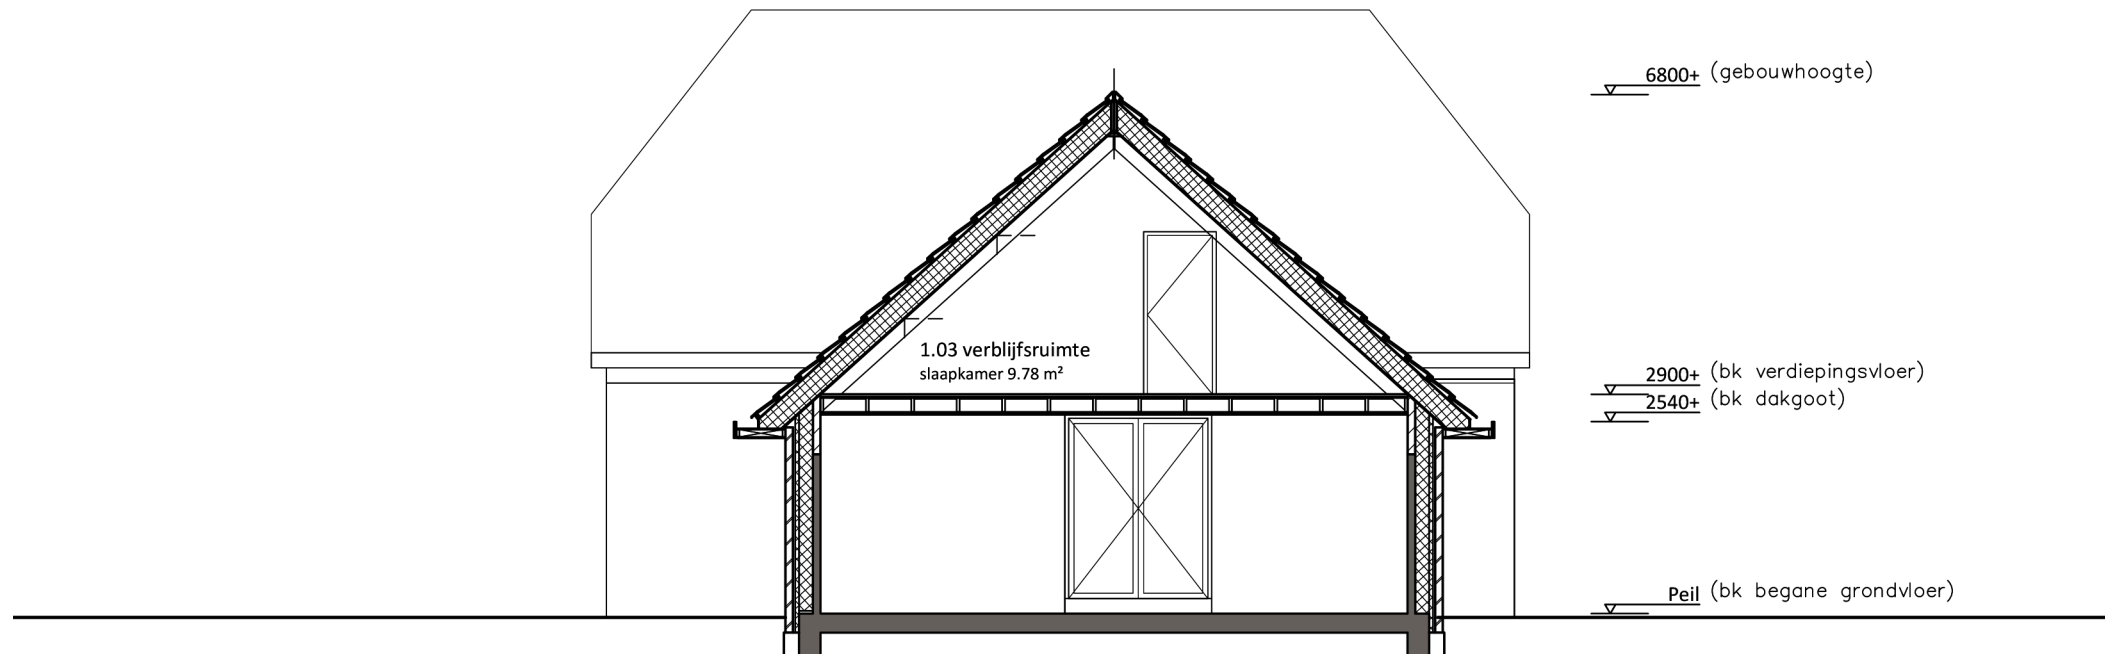

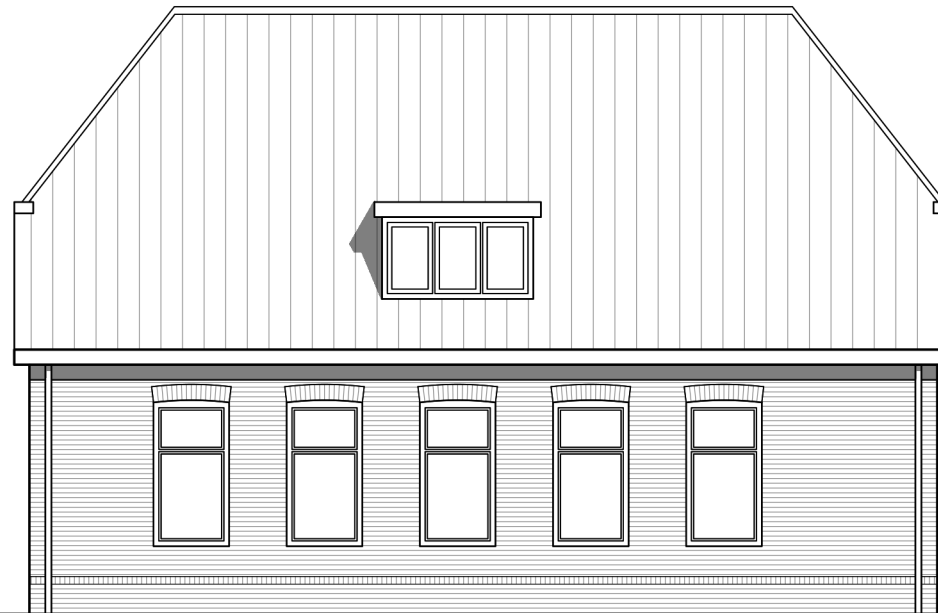

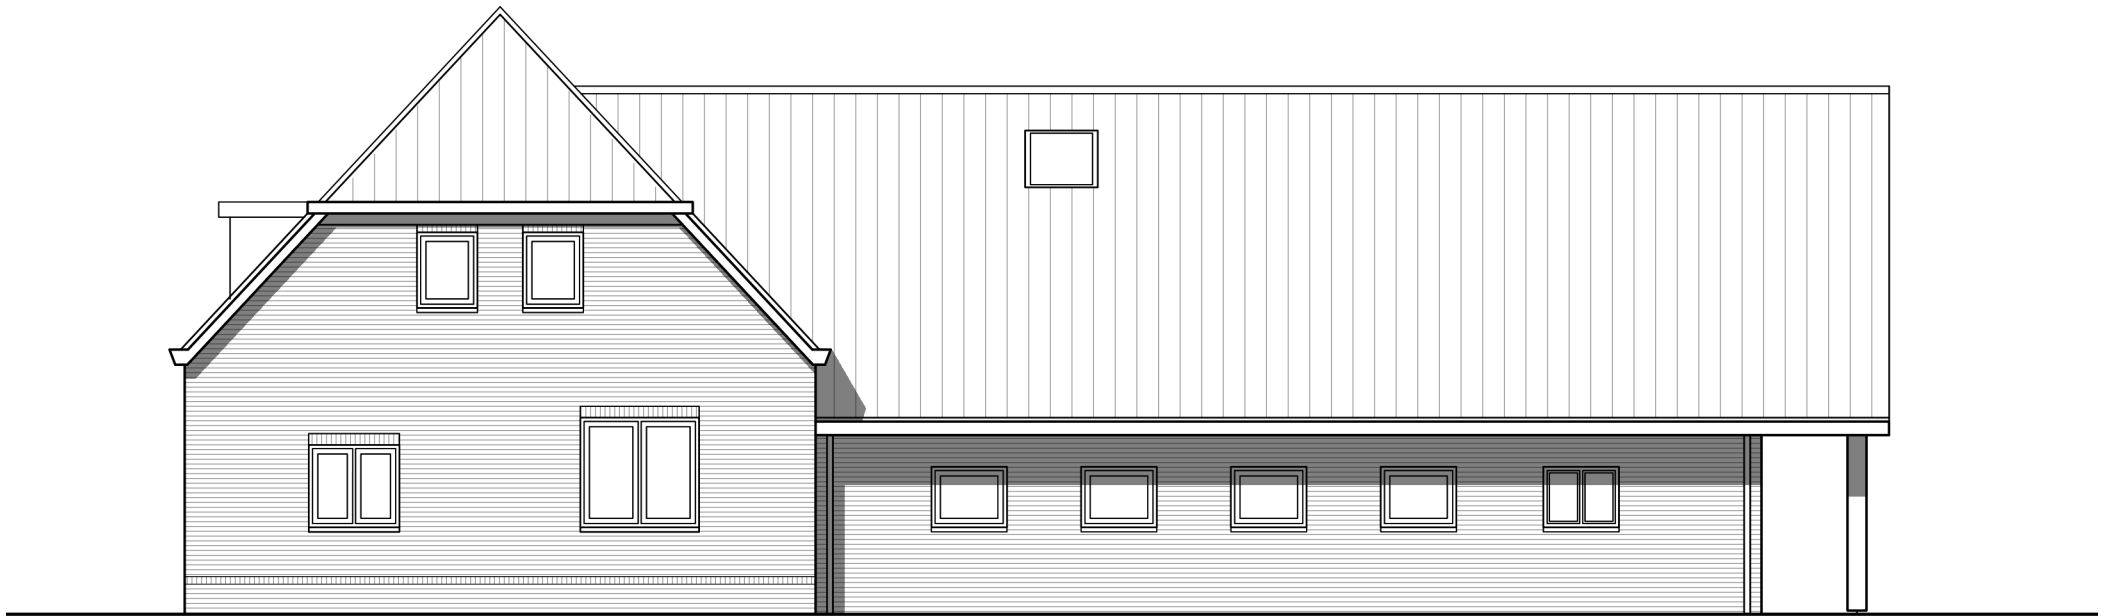



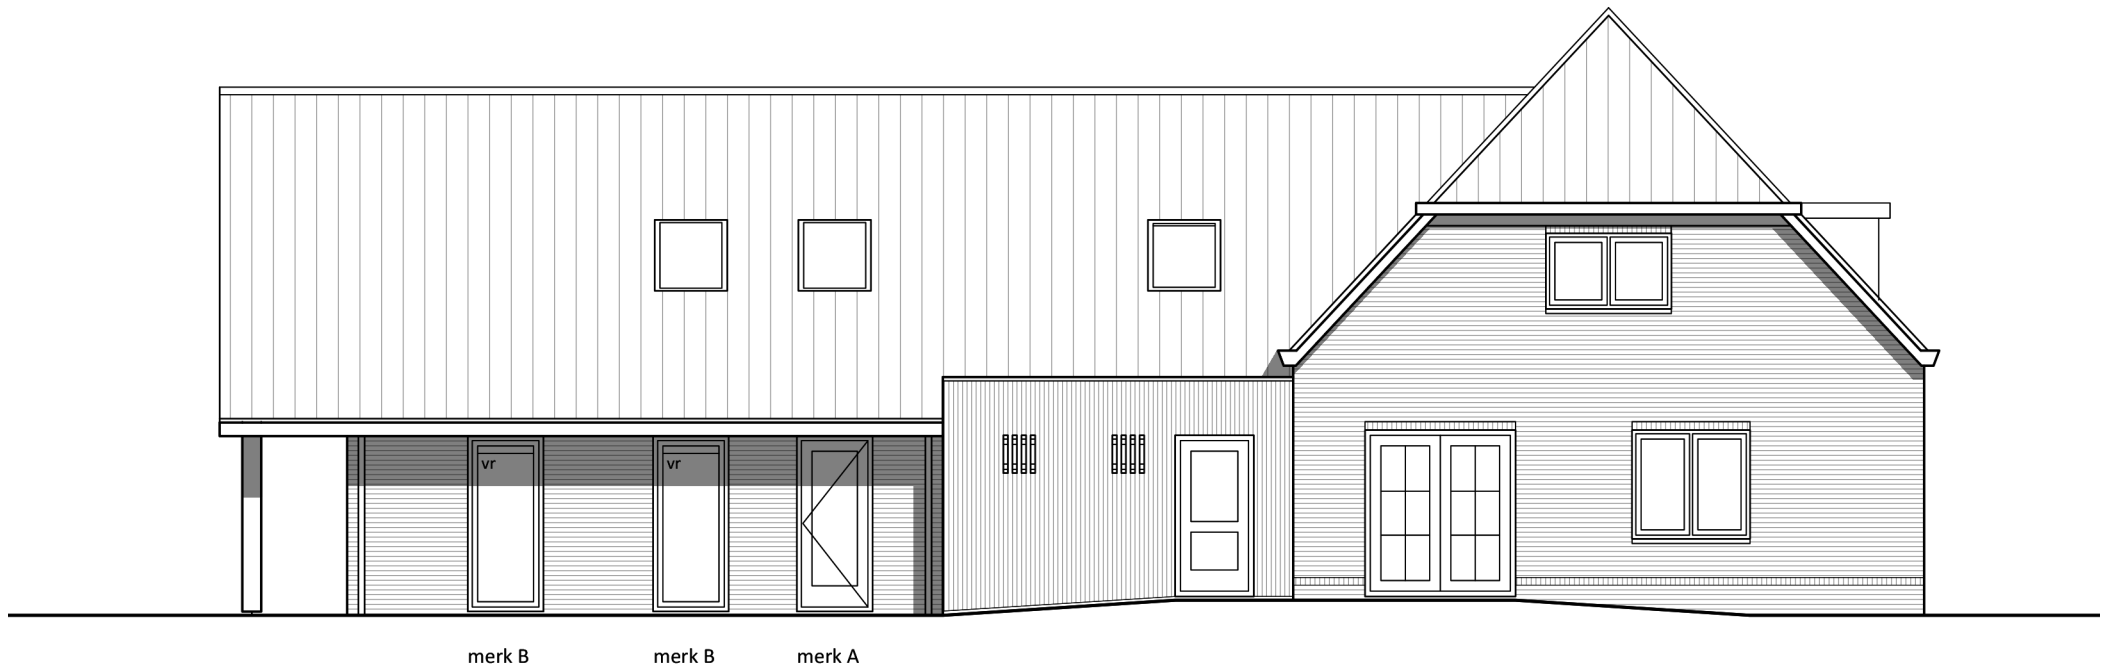

Renvooi:


hwa hemelwaterafvoer

Hemelwaterafvoeren aansluiten op bestaande afvoeren.

Fundering:

bestaande fundering handhaven, conform opgave constructeur

Bestaande stalen spanten aanpassen, conform opgave constructeur

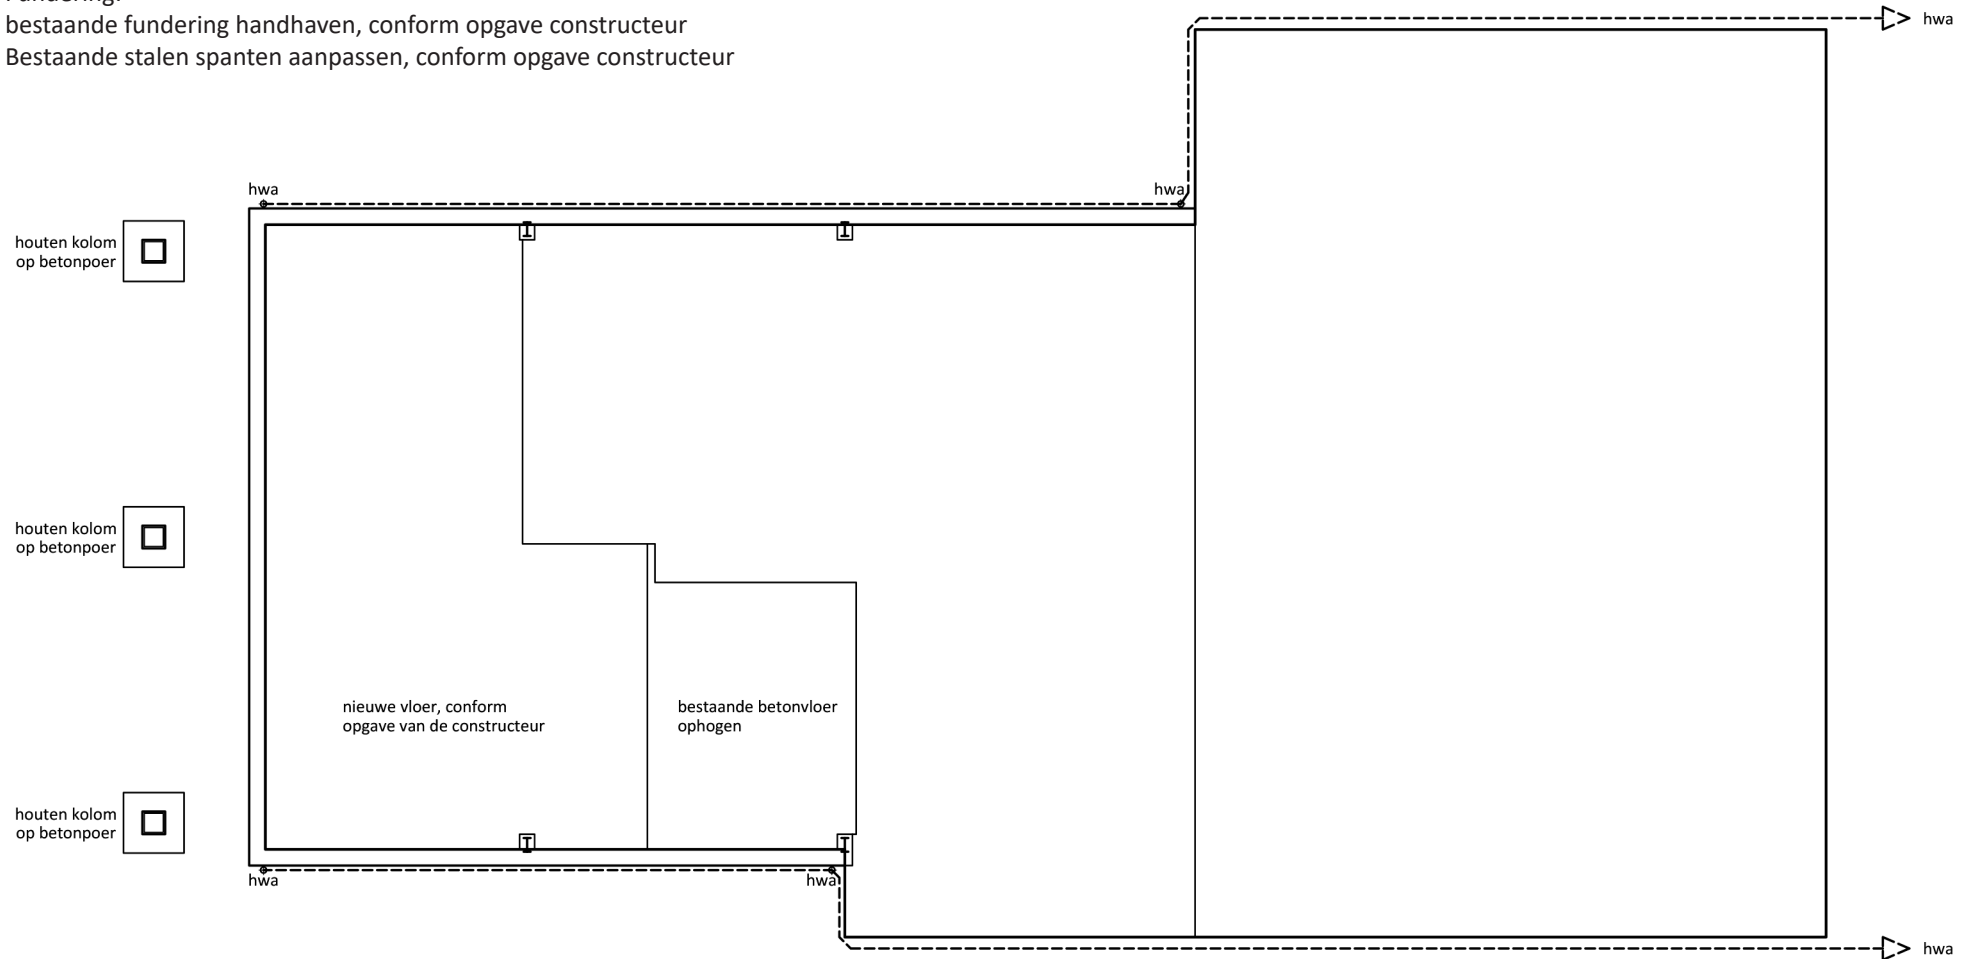


Renvooi:

hwa hemelwaterafvoer

verdiepingsvloer:

Houten balklagen, ravelingen, geveldraggers, stalen liggers en lateien, conform opgave constructeur

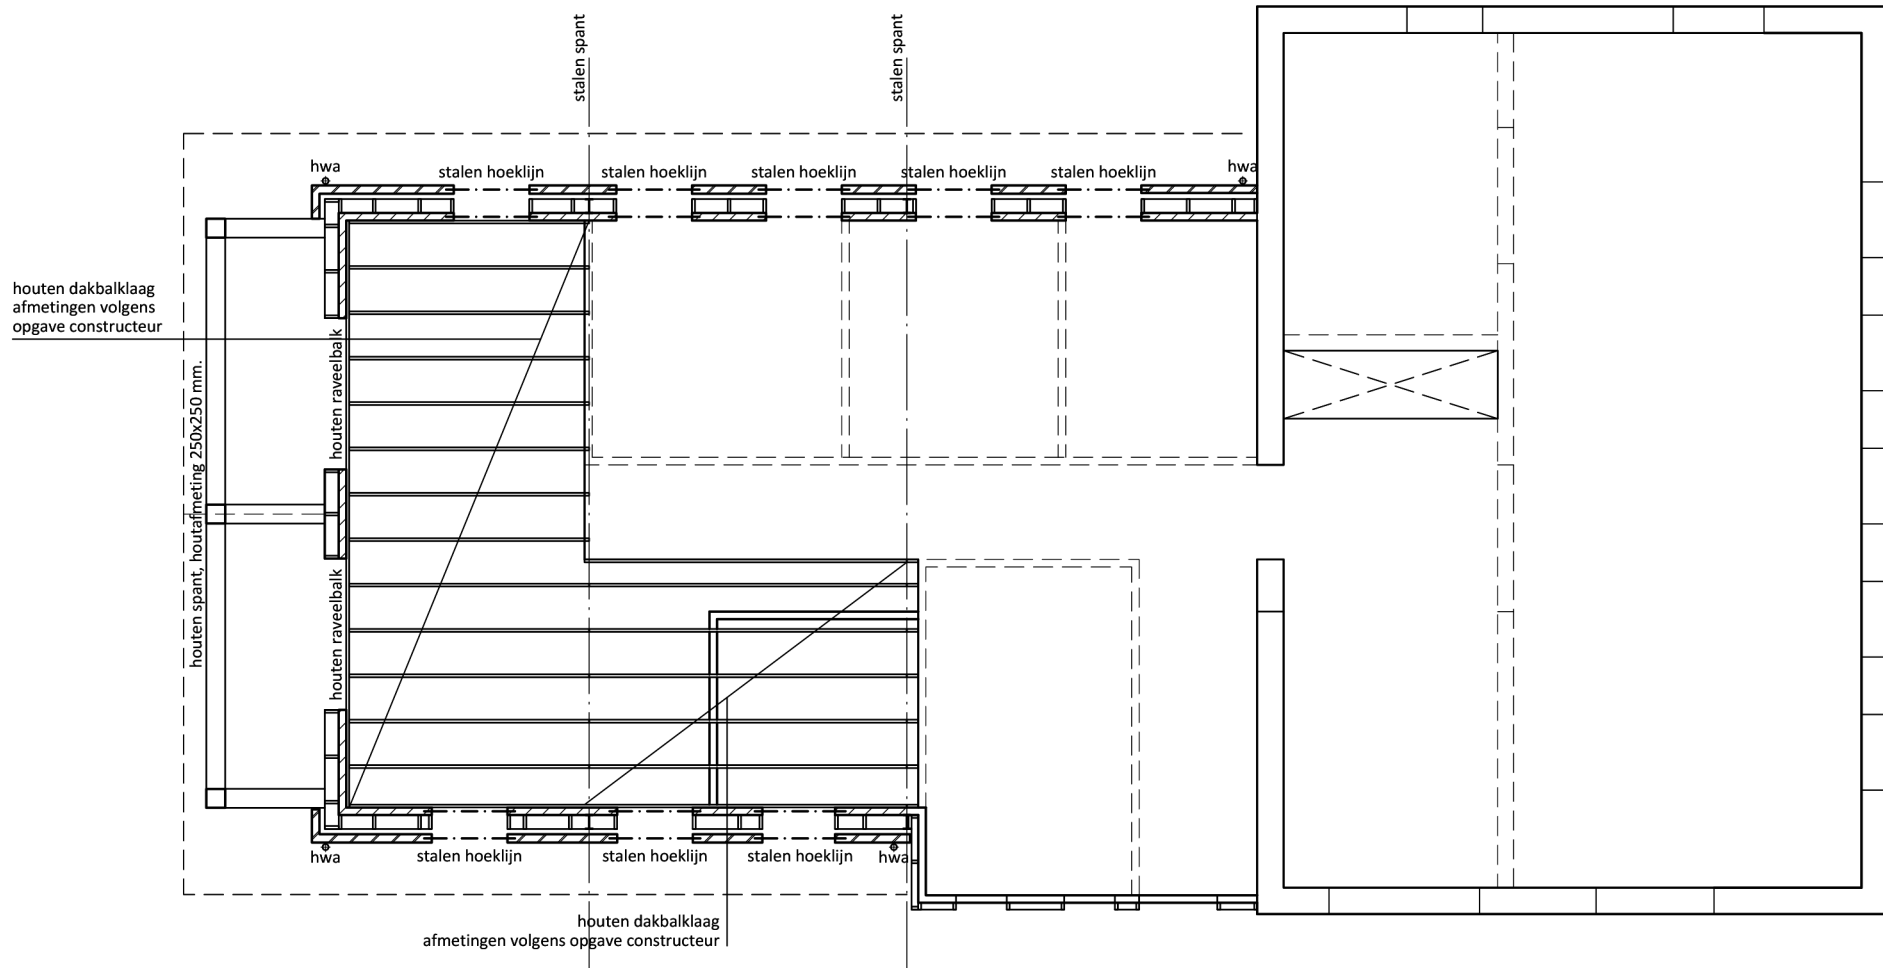



Renvooi:


Prefab Kap:

Prefab gordingkap vv isolatie, $R_c \geq 6,3 \text{ m}^2\text{K/W}$

Houten klossen ten behoeve van de getimmerde dakgoot, de stalen spanten en het houten spant, conform opgave constructeur

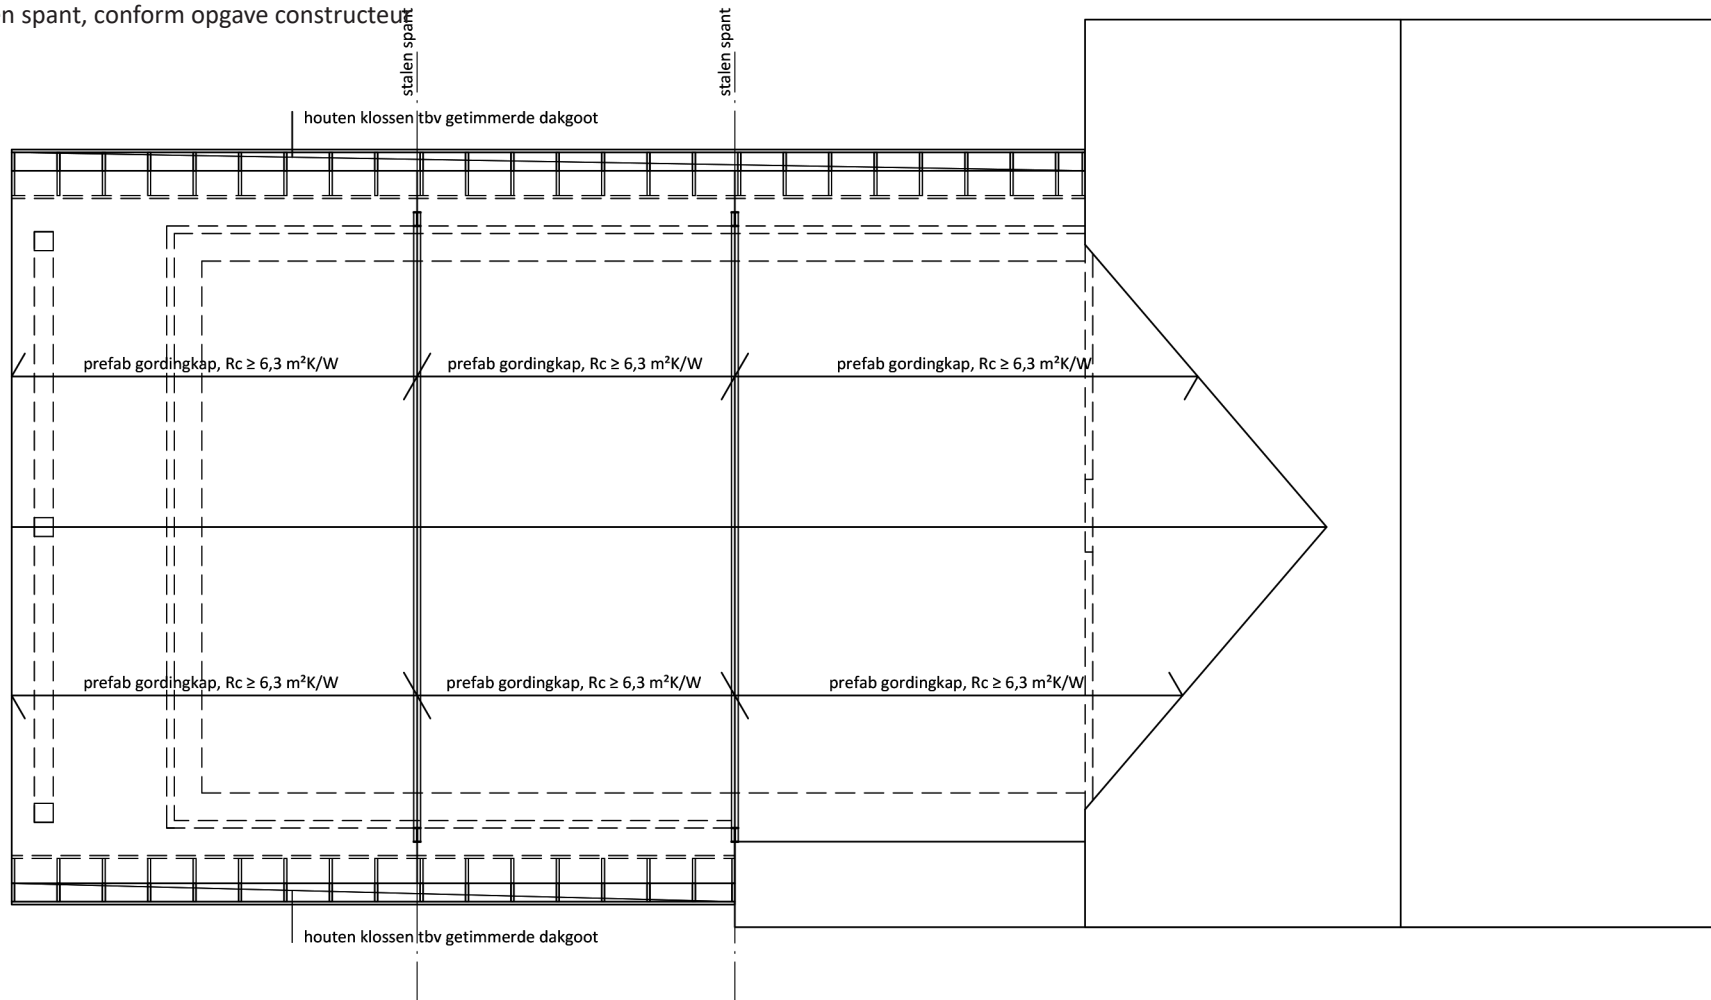


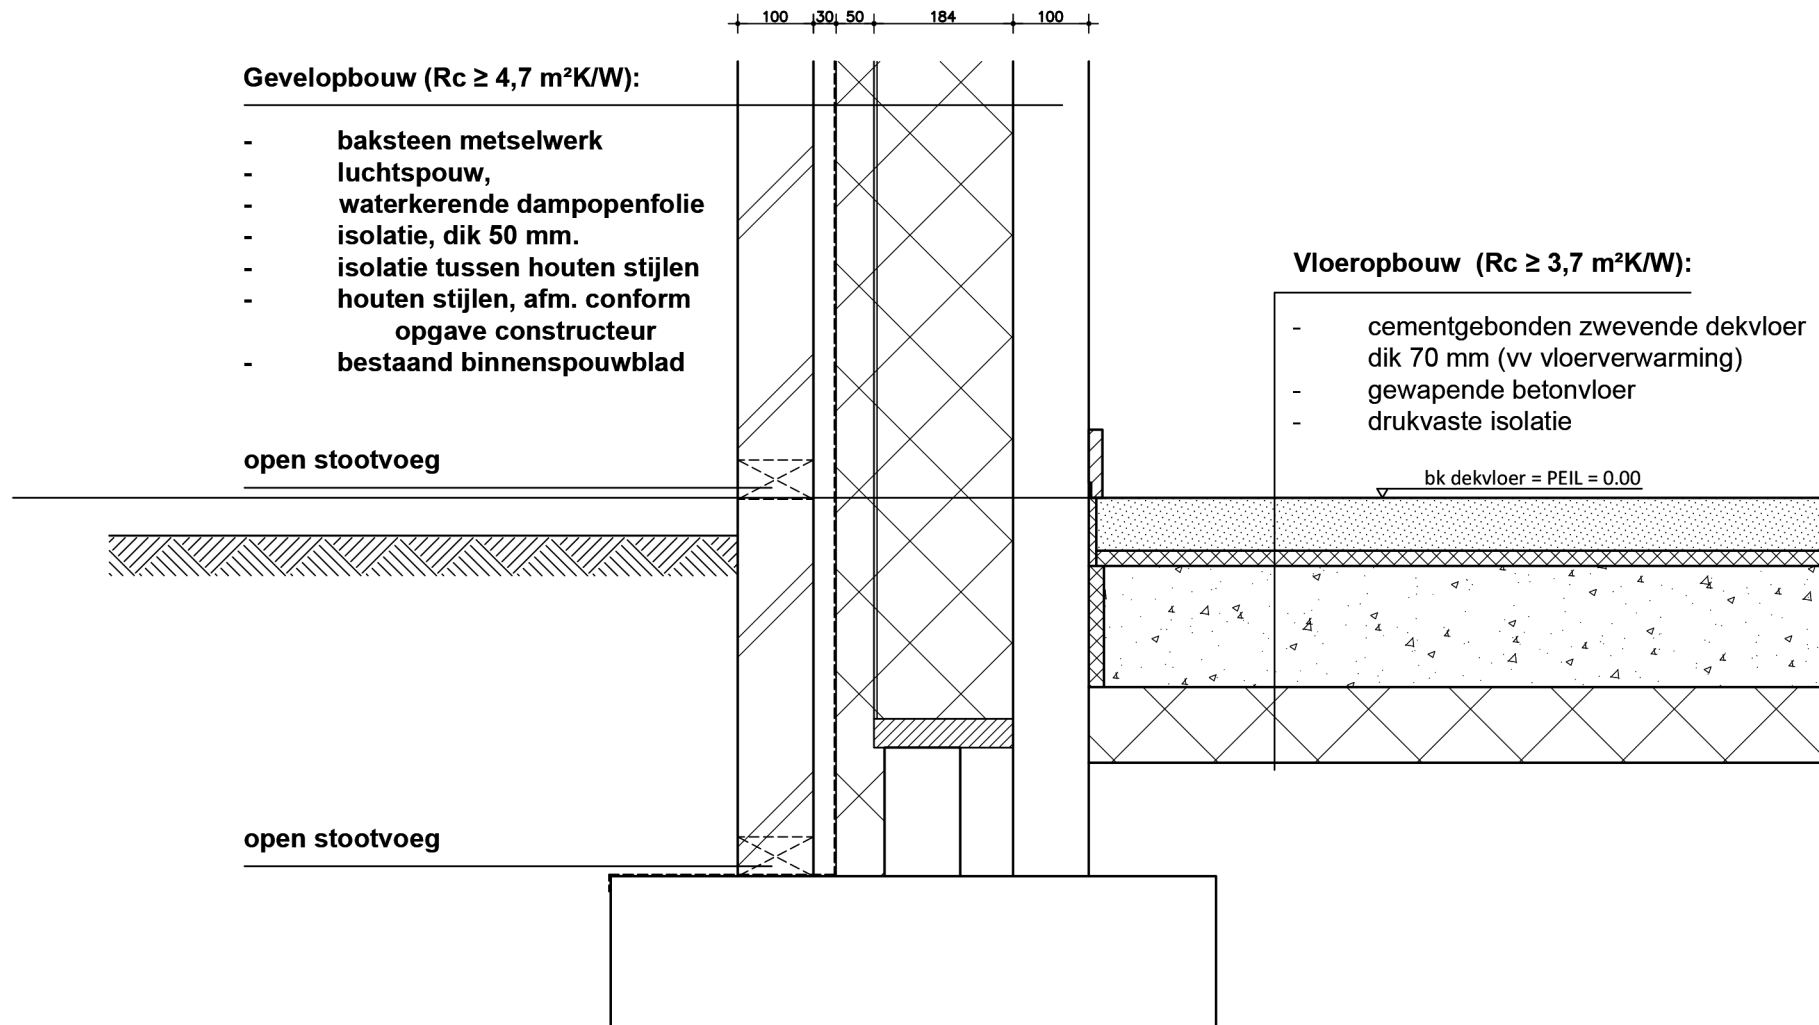

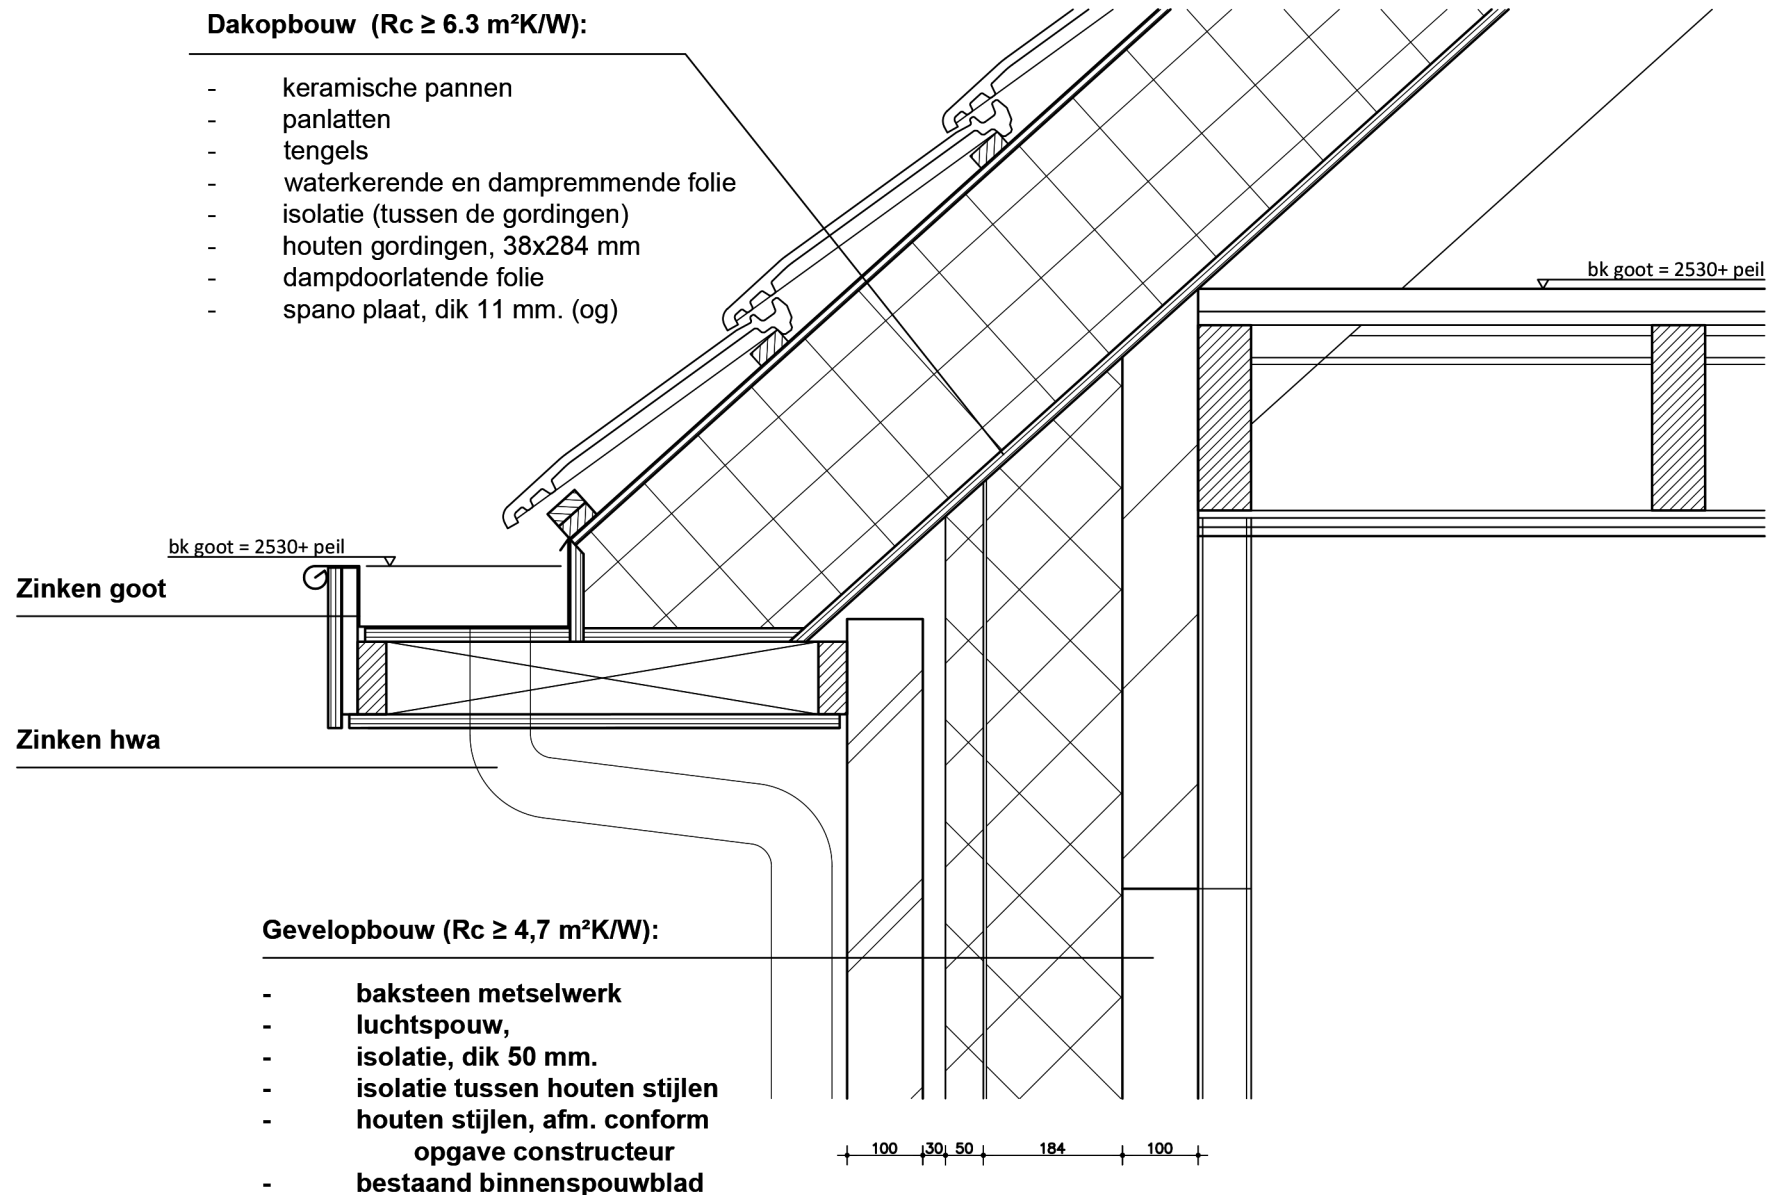

Dakopbouw ($R_c \geq 6.3 \text{ m}^2\text{K/W}$):

- keramische pannen
- panlatten
- tengels
- waterkerende en dampremmende folie
- isolatie (tussen de gordingen)
- houten gordingen, 38x284 mm
- dampdoorlatende folie
- spano plaat, dik 11 mm. (og)

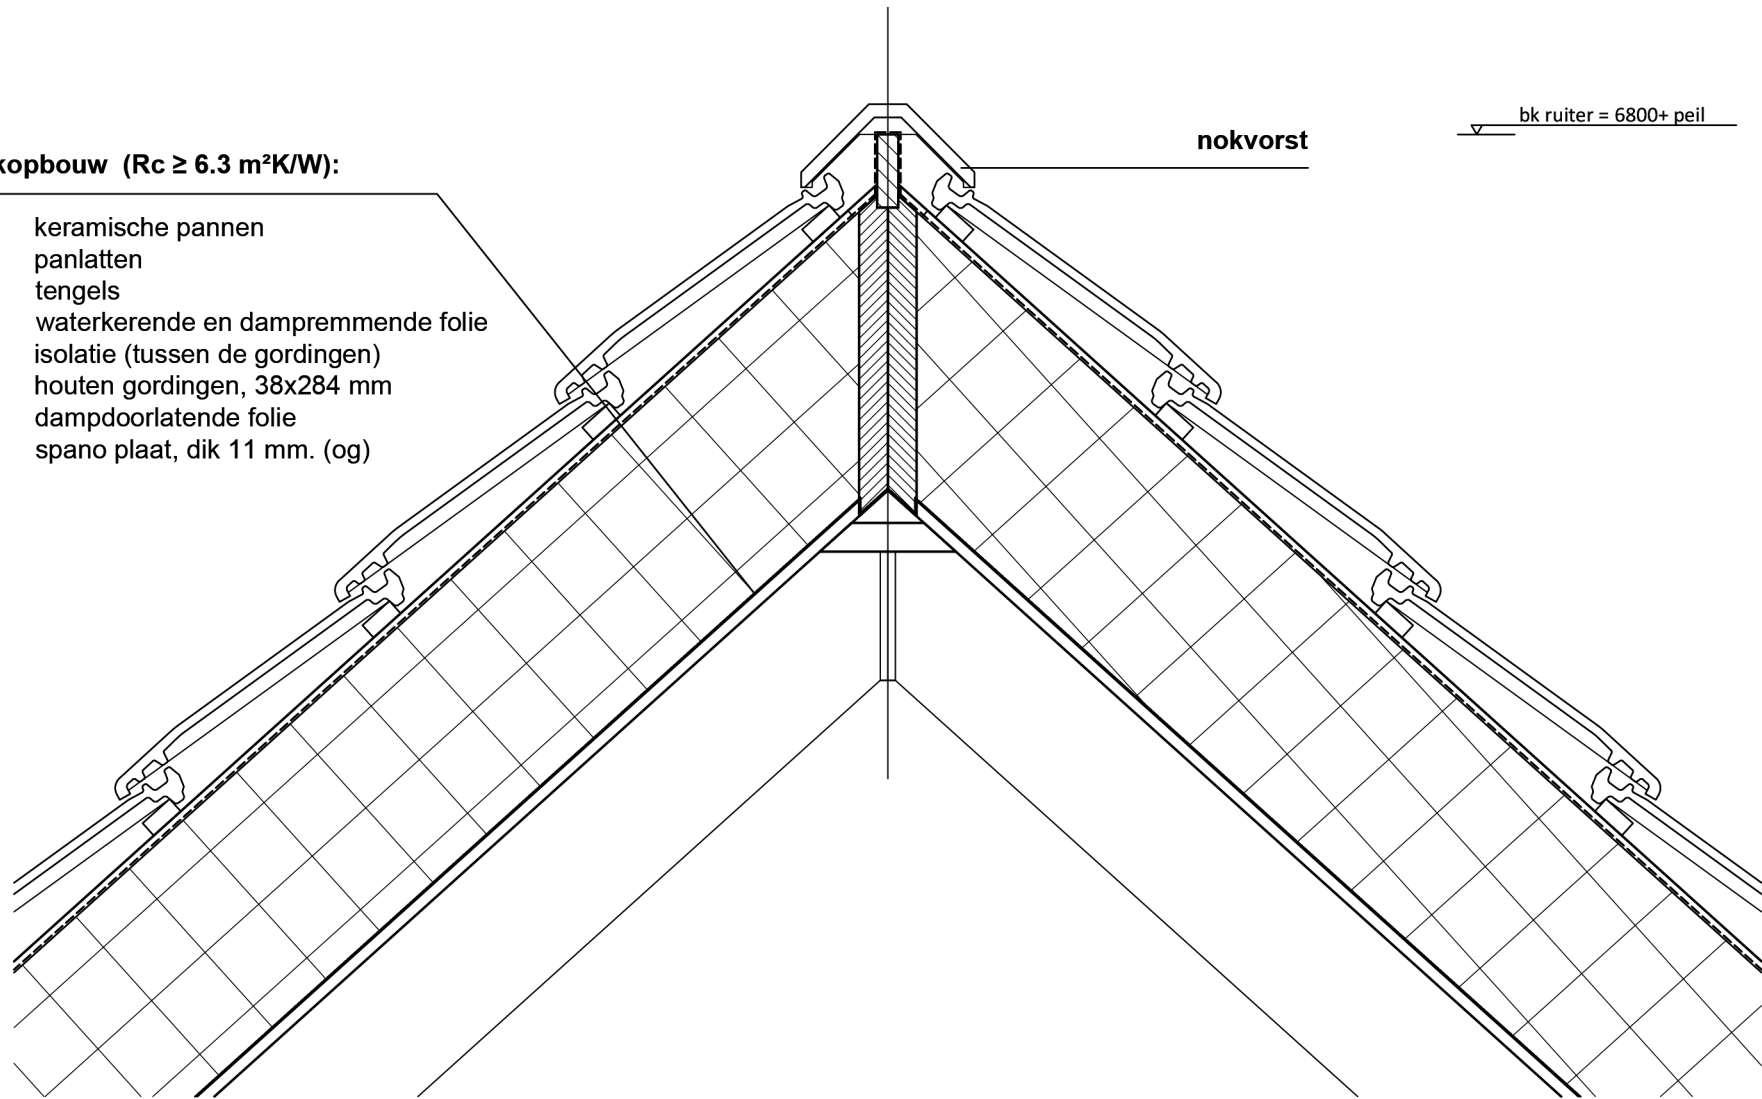



project | verbouw woning en nieuwbouw berging
locatie | Venedijk Zuid 4 te Kamperveen
fase | definitief ontwerp
datum | 10 juli 2024

opdrachtgever |

