



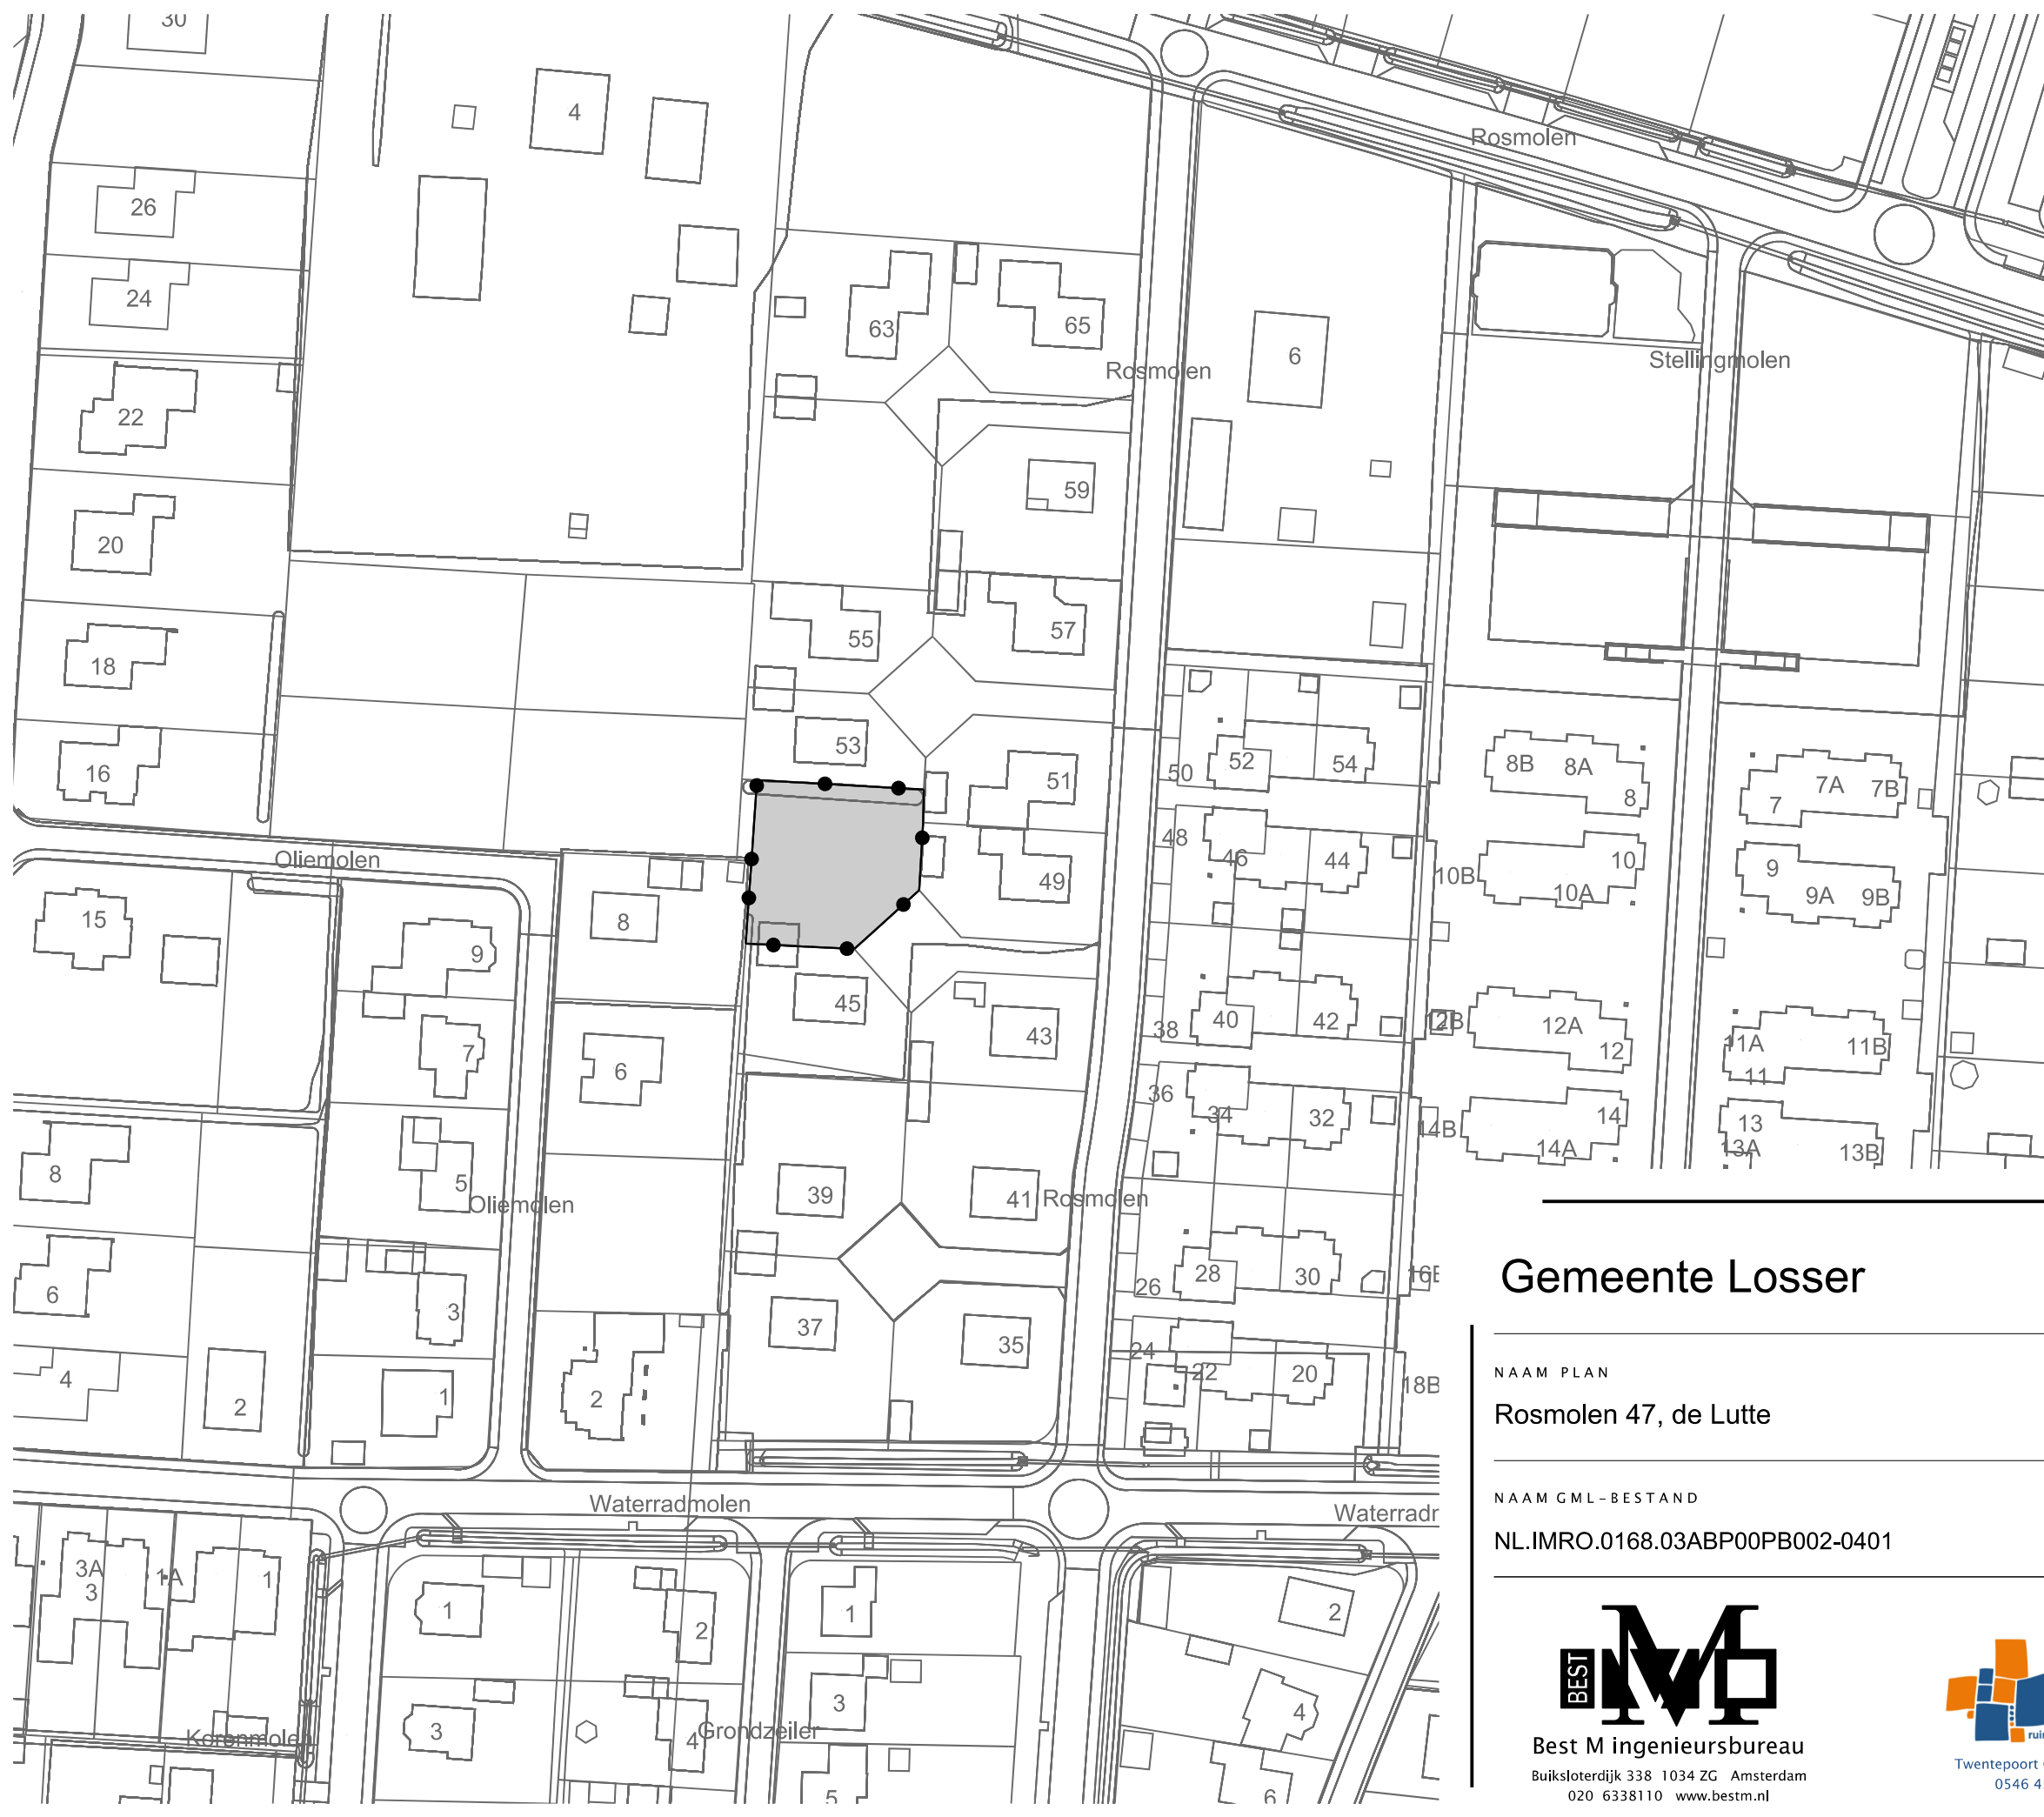

LEGENDA

- Besluitgebied
- Besluitgeblegrens
- Besluitvlak
- Rosmolen 47, de Lutte
- Verklaring
- Ondergrond

Gemeente Losser

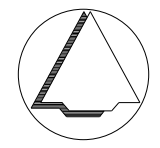

NAAM PLAN

Rosmolen 47, de Lutte

NAAM GML-BESTAND

NL.IMRO.0168.03ABP00PB002-0401

DATUM

24-5-2022

BLAD VAN BLADEN

1 VAN 1

FORMAAT

A3



Best M ingenieursbureau  
Buiksloterdijk 338 1034 ZG Amsterdam  
020 6338110 www.bestm.nl



ruimtelijke plannen en advies  
Twentepoort Oost 16A 7609 RG Almelo  
0546 454466 www.bjz.nu

TEKENAAR

MvL

SCHAAL

1 :1000