


Sloopopgave Denekamperstraat 14/14A

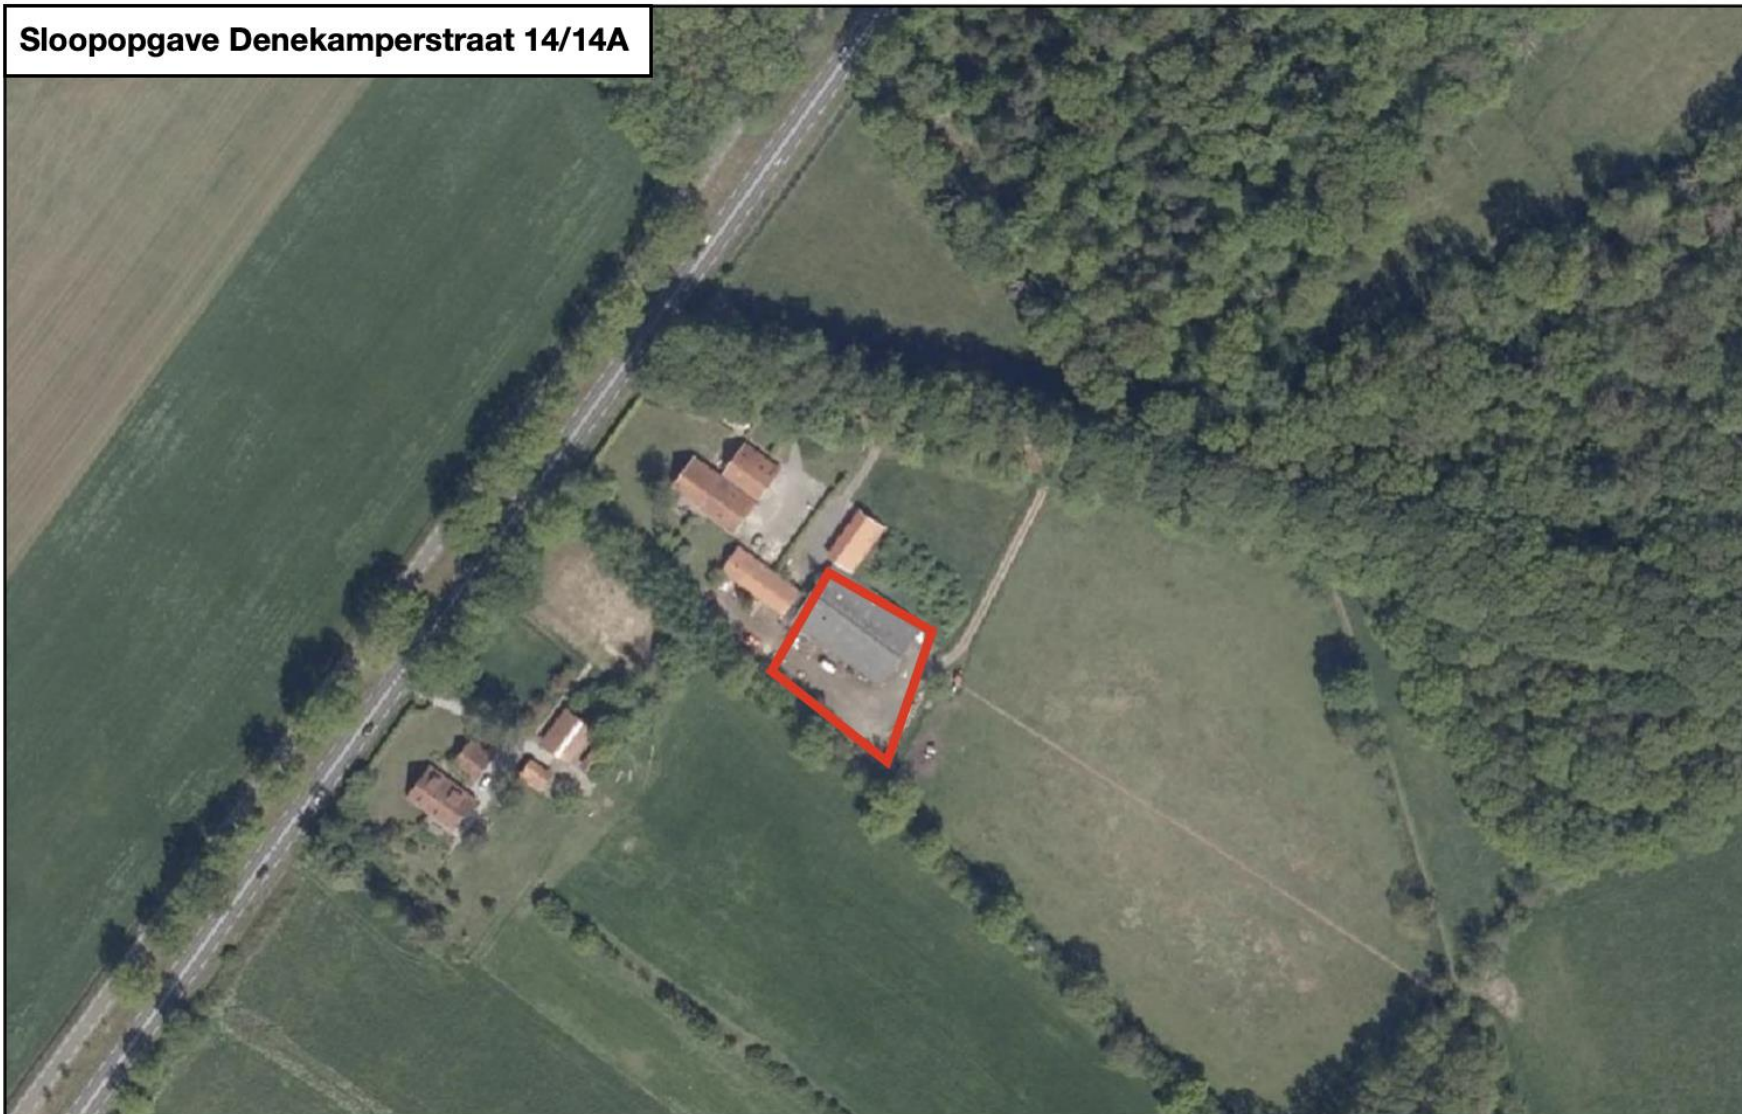

Alle binnen de rode omlijning weergegeven gebouwen en overvallige erfverharding moet gesloopt ofwel verwijderd worden